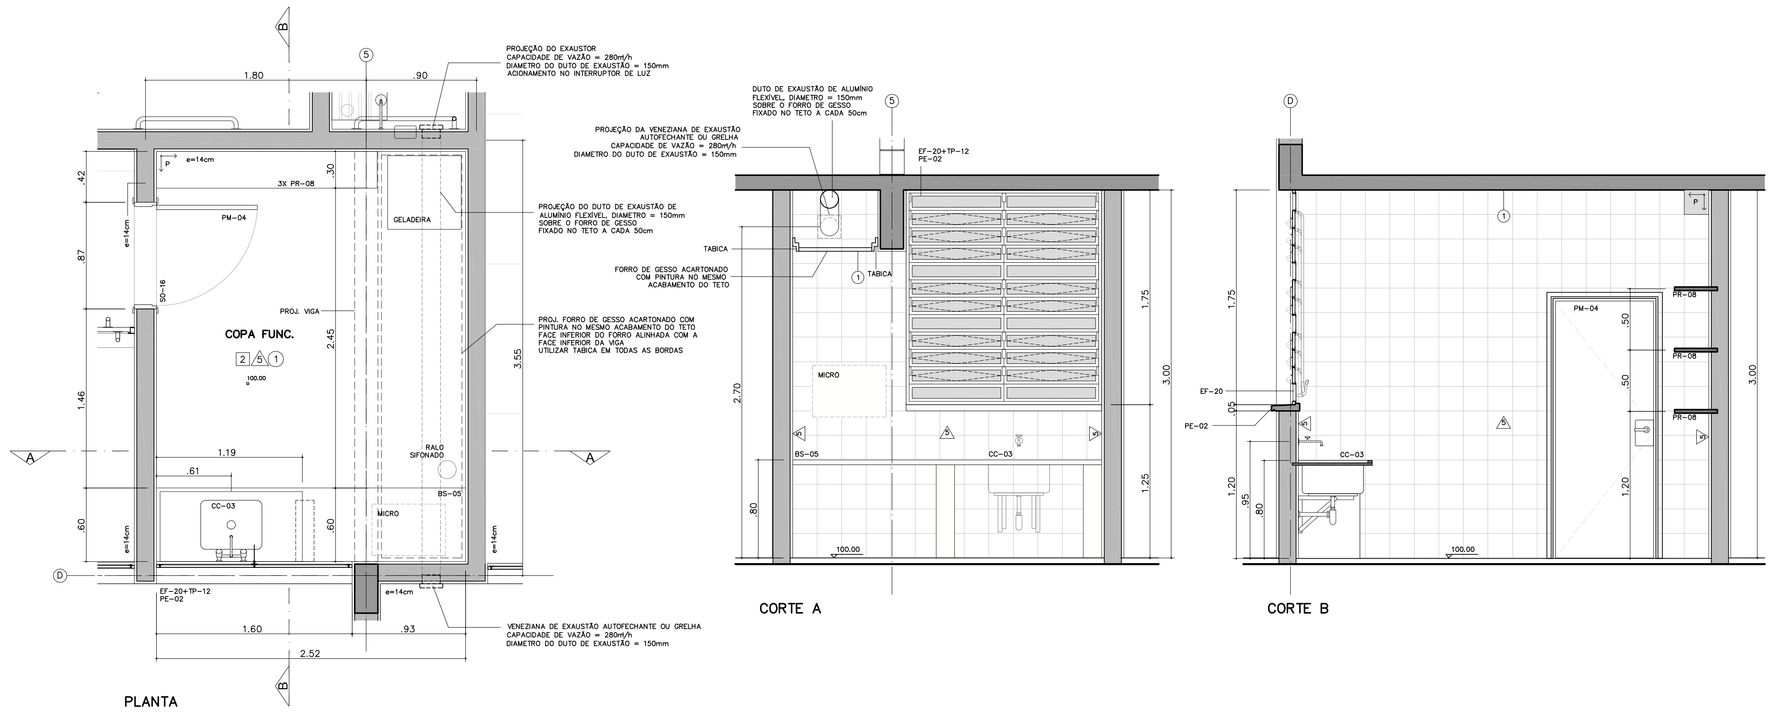

PLANTA

CORTE A

CORTE B

COPA FUNCIONÁRIOS

ESC 1:25

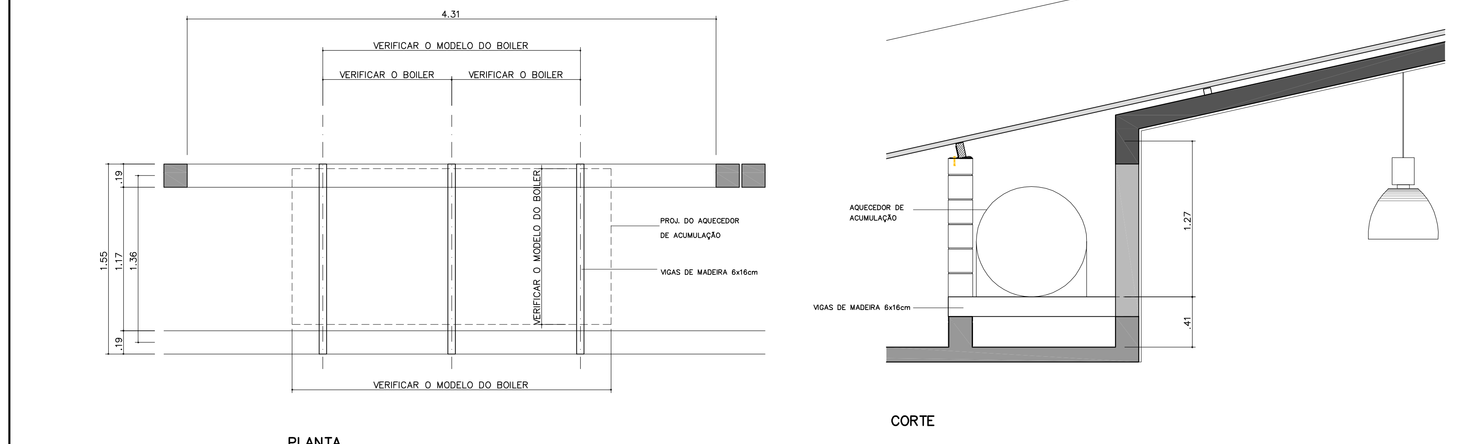

PLANTA

CORTE

AMPLIAÇÃO DO BOILER

ESCALA: 1/25

NOTA: VER PROJETO DE HIDRÁULICA PARA CARACTERÍSTICAS DO BOILER CASO NECESSÁRIO, ADAPTAR O SISTEMA DE APOIO EM FUNÇÃO DO VOLUME E MODELO ADQUIRIDO EM OBRA.

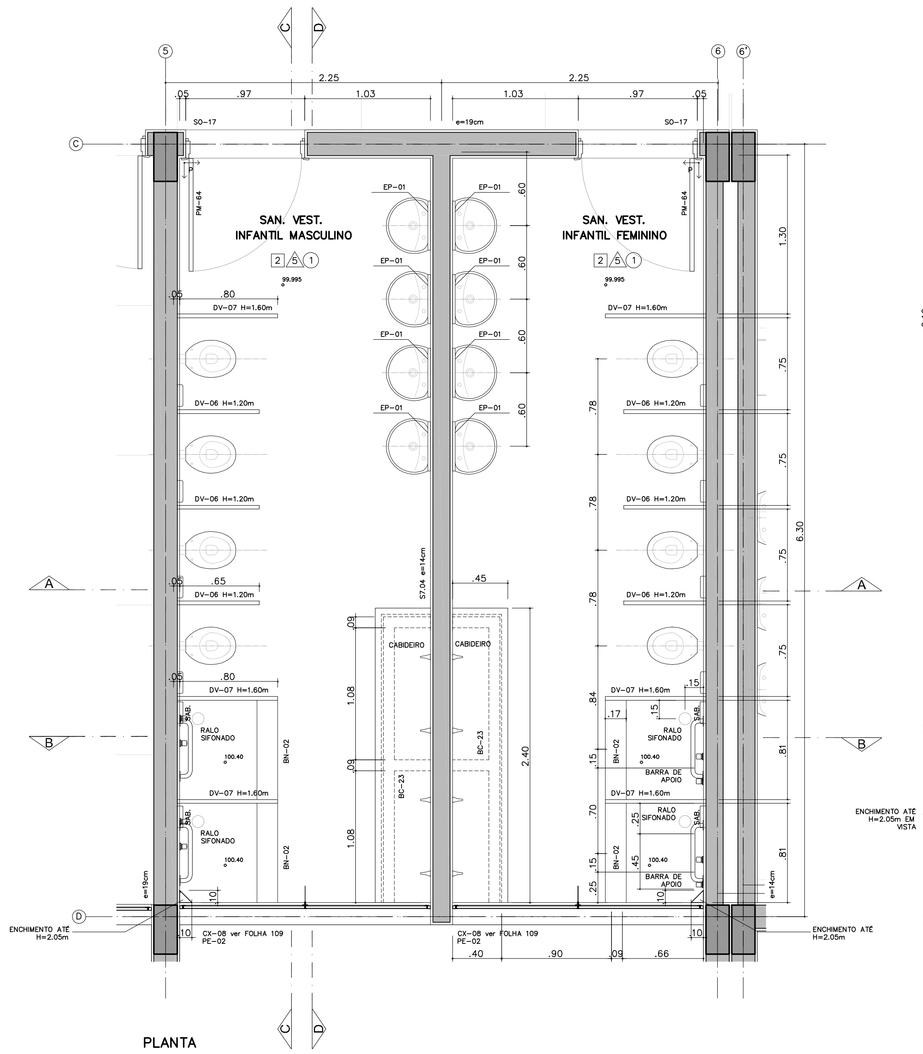

PLANTA

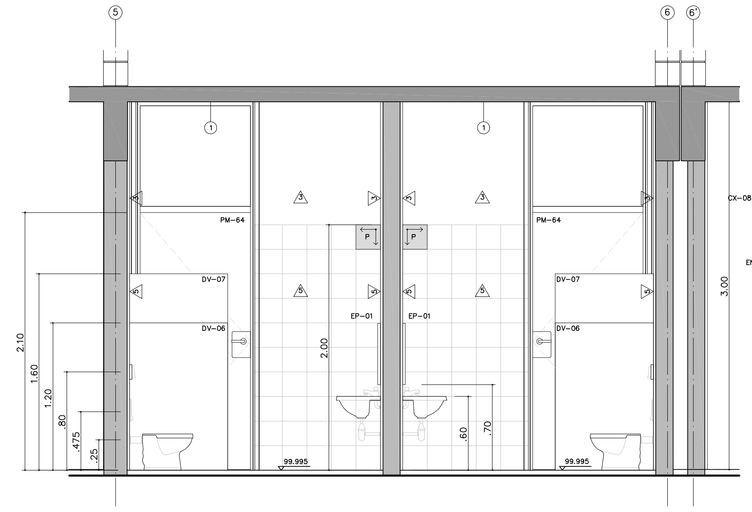

CORTE A

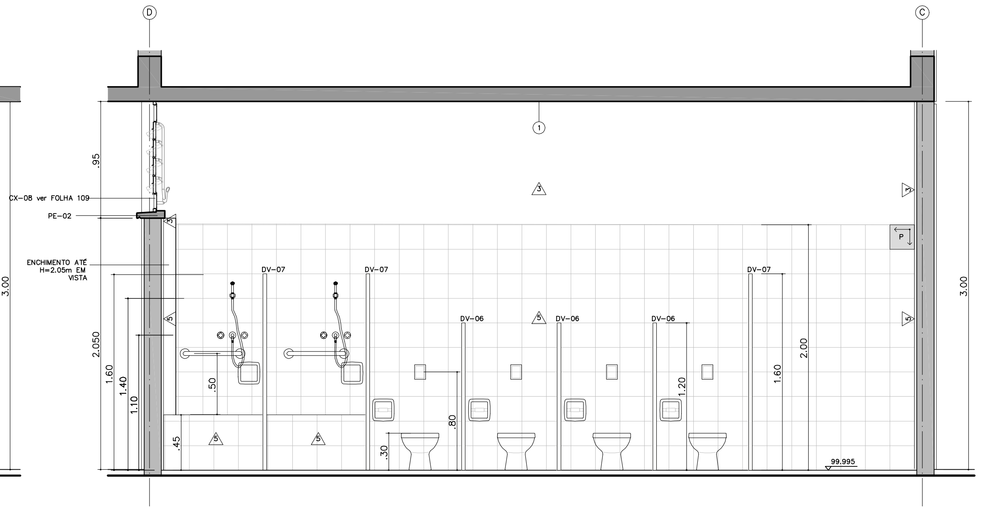

CORTE C

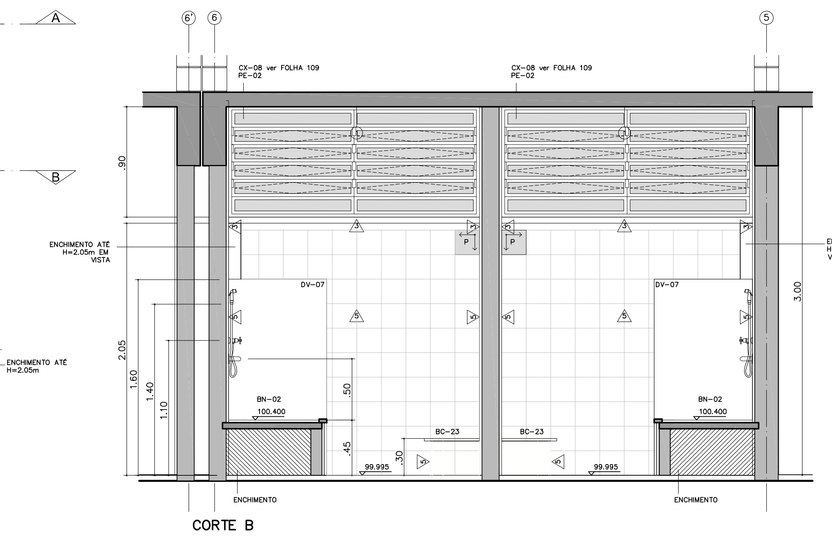

CORTE B

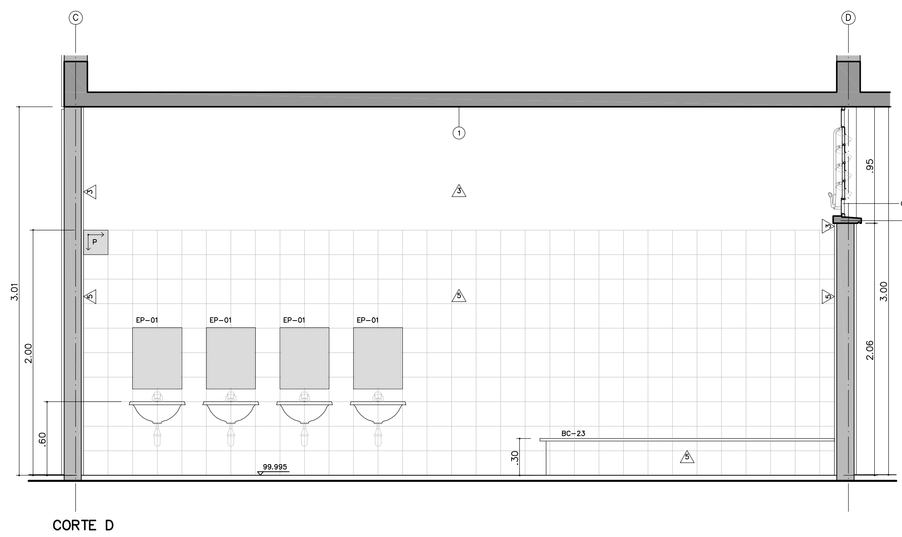

CORTE D

CONJUNTO DE SANITÁRIOS / VESTIÁRIOS DOS ALUNOS

ESC 1:25

ESPECIFICAÇÃO COMPLEMENTAR DE CORES:

01. AS PEÇAS DE FIXAÇÃO DO COMOVENT, JUNTO À COBERTURA: COR BRANCA.
02. TODOS OS CAIXILHOS EXTERNOS: COR GRAFITE.
03. CAIXILHOS INTERNOS REFERENTES AS FACES DAS SALAS DE AULA DE FRENTE A CIRCULAÇÃO: COR BRANCA.
04. BATENTES METÁLICOS DAS PORTAS DAS SALAS DE AULA E DO LACTÁRIO: COR BRANCA.
05. PORTAS DE MADEIRA DAS SALAS DE AULA: COR BERINGELA.
06. PORTA DO LACTÁRIO: COR BRANCA.
07. CAIXILHOS, BATENTES E PORTAS INTERNAS REFERENTES AOS DEMAIS AMBIENTES (FACES OPOSTAS AS SALAS DE AULA): NAS MESMAS CORES DAS PAREDES EM QUE ESTIVEM INSTALADAS – LARANJA NO "CONJUNTO" DA COZINHA/LAVANDERIA, VERDE ESCOLAR NO CONJUNTO DOS SANITÁRIOS/CANTINA, AZUL PROFUNDO EM PARTE DA SECRETARIA, VER DEMAIS ESPECIFICAÇÕES ANOTADAS NAS PLANTAS, CORTES E AMPLIAÇÕES.

PAD CR-1

107

CÓD.	COR	ESP.
01	07	0.18
02	07	0.25
03	07	0.35
04	07	0.50
05	07	0.70
06	07	0.13
07	07	0.10
08	08	0.13
09	09	0.18
250	250	0.10
251	251	0.13
252	252	0.13
253	253	0.18
254	254	0.25

	MODIFICACOES	APROVACAO	DATA	APROVACAO	DATA
9					
8					
7					
6					
5					
4					
3					
2					
1		AUTOR DO PROJETO		FDE	
△ 0					

OBSERVACOES	DESENHOS DE REFERENCIA	N.	APROVACAO	DATA
			AUTOR DO PROJETO	
			FDE	

TABELA DE ACABAMENTOS

PISO
1. PISO VINÍLICO – TRANSITO PESADO 2mm – EM MANTA TONALIDADE CINZA CLARO, DE SUPERFÍCIE HOMOGÊNEA
2. CERÂMICA DA MARCA CASAGRANDE, LINHA TITAN, PEI 5, COR BRANCO, FORMATO 43x43cm, JUNTA CINZA CLARO ASSENTADA SOBRE CONTRA-PISO REGULARIZADO (OU EQUIVALENTE).
3. CIMENTADO DESEMPENADO

PAREDE
1. PINTURA ESMALTE A BASE DE ÁGUA, ACETINADO, SOBRE GESSO, COR BRANCA
2. PINTURA ESMALTE A BASE DE ÁGUA, ACETINADO, SOBRE GESSO, ESP.=5mm
   C01 = COR VERMELHO; C03 = COR VERDE NILO; C05 = COR AZUL CELESTE
   C02 = COR AMARELO; C04 = COR LARANJA
   SEM INDICAÇÃO = COR BRANCA
3. PINTURA LÁTEX STANDARD, SOBRE CHAPISCO E EMBOÇO DESEMPENADO
   C01 = COR LAGUNA; C03 = COR AZUL CELESTE
   C02 = COR LARANJA
   SEM INDICAÇÃO = COR BRANCO NEVE (OU EQUIVALENTE)
4. PINTURA LÁTEX STANDARD, SOBRE CHAPISCO E EMBOÇO DESEMPENADO
   C01 = COR AZUL PROFUNDO
5. AZULEJO BRANCO FOSCO, 20x20cm, SOBRE CHAPISCO E EMBOÇO DESEMPENADO, VER ALTURA NOS DESENHOS
6. PINTURA ESMALTE A BASE DE ÁGUA, FOSCO, SOBRE CHAPISCO E EMBOÇO DESEMPENADO, COR VERDE ESCOLAR

TETO
1. PINTURA LÁTEX LINHA ECONOMICA, SOBRE CHAPISCO E EMBOÇO DESEMPENADO, COR BRANCA

FDE
FUNDAÇÃO PARA O DESENVOLVIMENTO DA EDUCAÇÃO

FUNDAÇÃO PARA O DESENVOLVIMENTO DA EDUCAÇÃO – FDE

ESCOLA – NOME/LOCAL: TERRENO TERRENO JARDIM DONA EMÍLIA – JAÚ/SP			CÓDIGO: 1 2 0 2 4 0 0
INTERVENÇÃO: CRECHE + PRÉ-ESCOLA – CR-1			Nº LOTE: 01
ETAPA/ÁREA TECNICA: PROJETO EXECUTIVO DE ARQUITETURA	TIPO PROJETO: PAD CR-1	DATA: AGO/2015	ETAPA/ÁREA TECNICA: PE-ARQ
CONTEÚDO: AMPLIAÇÃO SANIT. DOS ALUNOS/COPA FUNC./BOILER	ESCALA: 1/25	FOLHA: 09/12	REVISÃO: 00

1202400_01APE0900_00