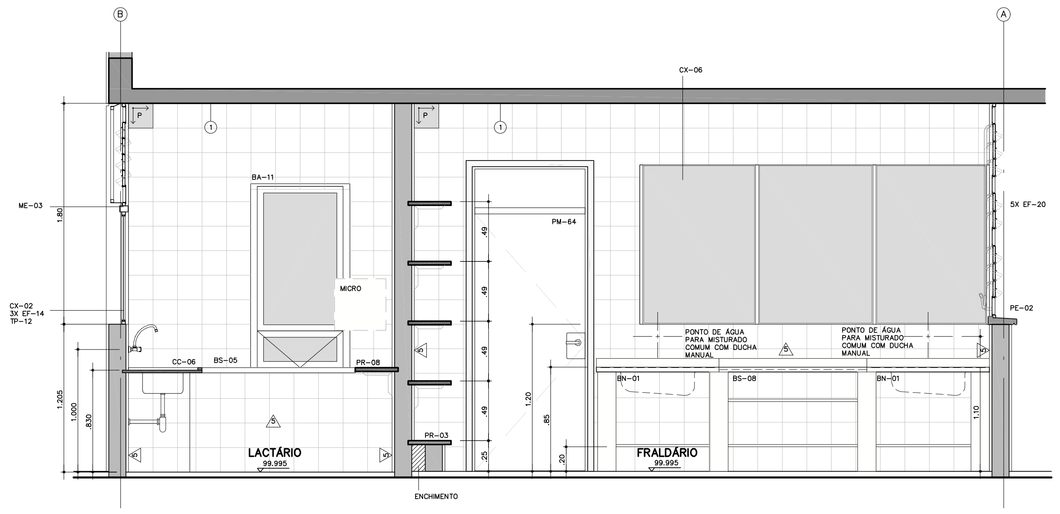

CORTE C

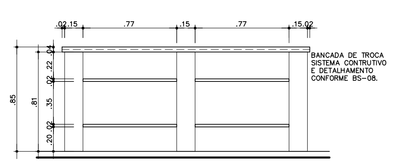

ELEVAÇÃO

BANCADA DE TROCA

ESC 1:25

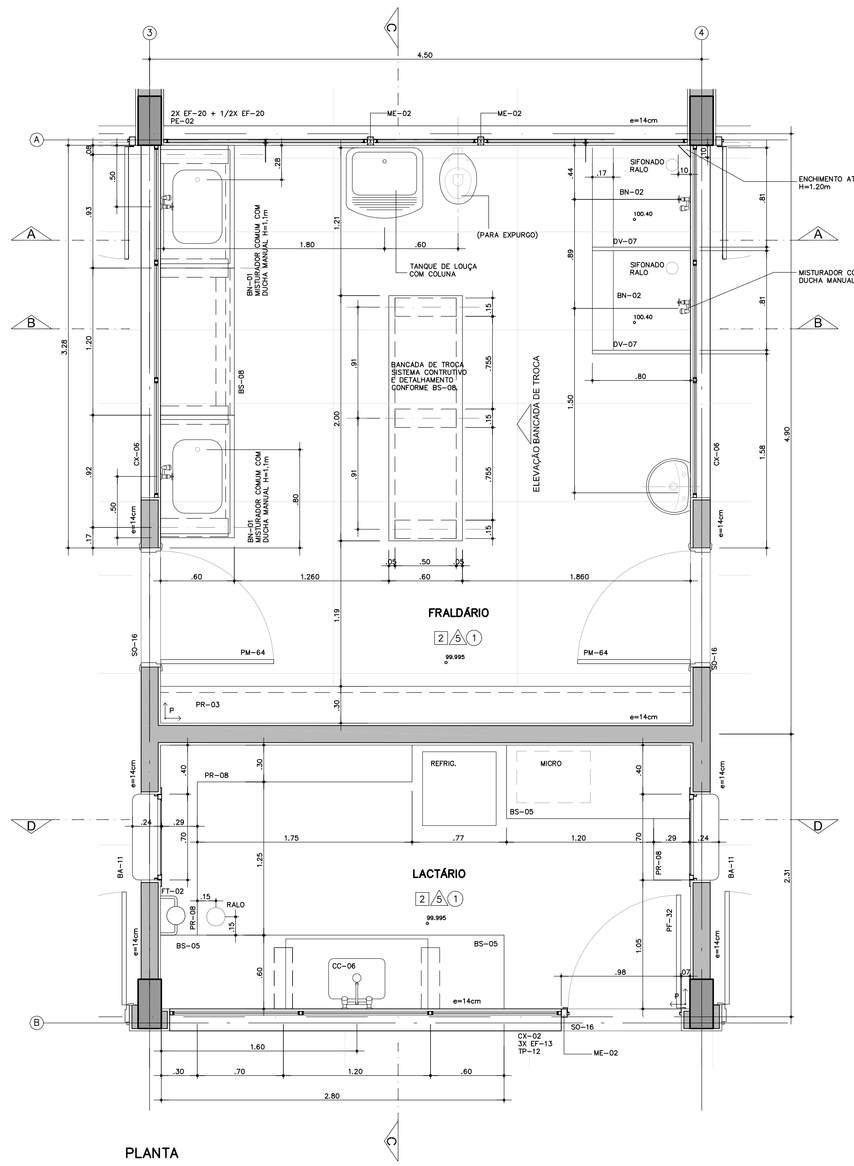

PLANTA

LACTÁRIO / FRALDÁRIO

ESC 1:25

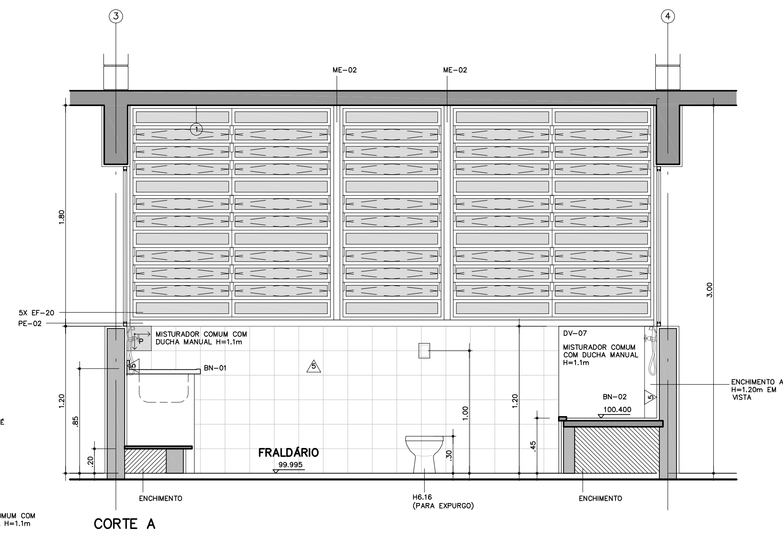

CORTE A

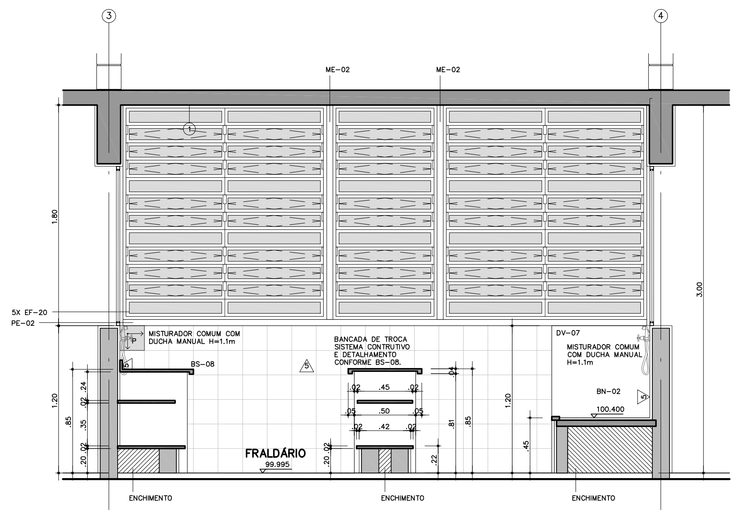

CORTE B

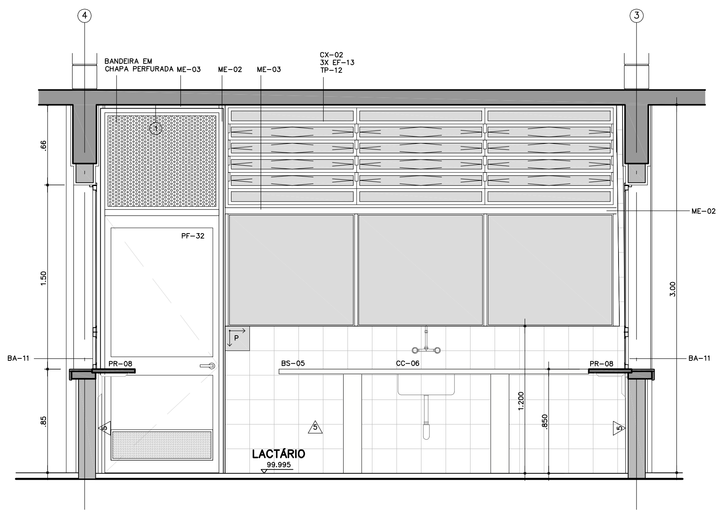

CORTE D

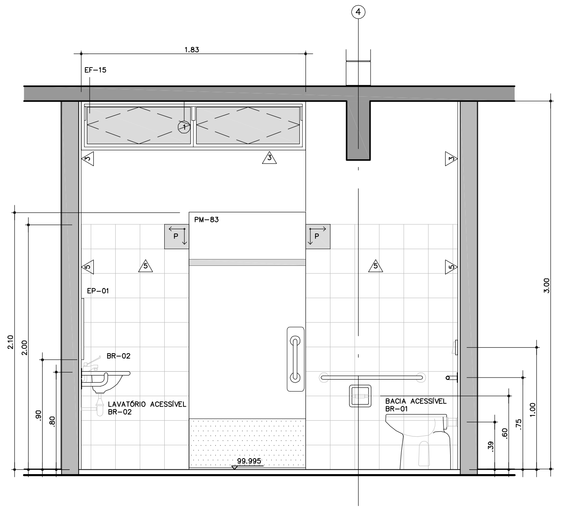

CORTE A

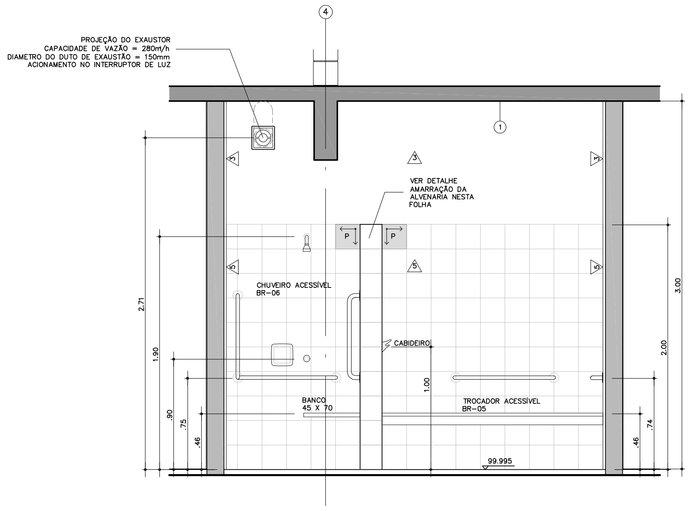

CORTE B

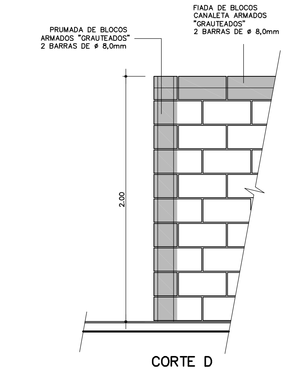

CORTE D

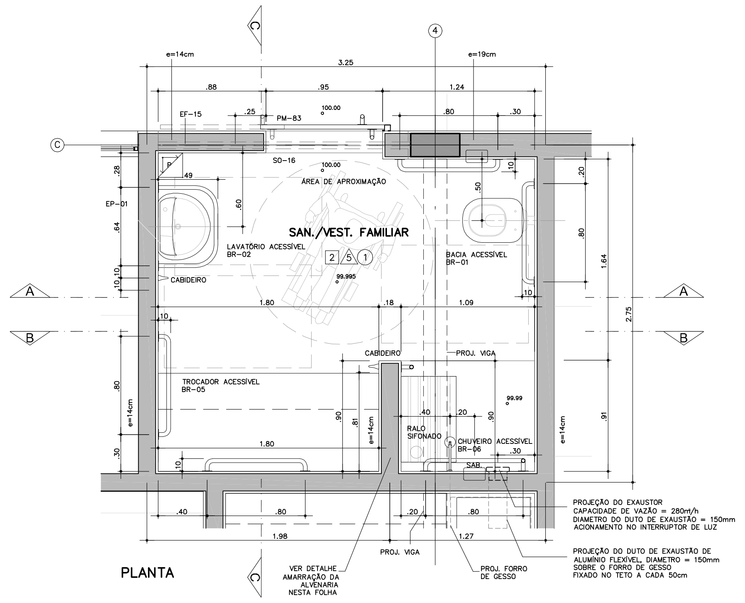

PLANTA

SANITÁRIO / VESTIÁRIO FAMILIAR

ESC 1:25

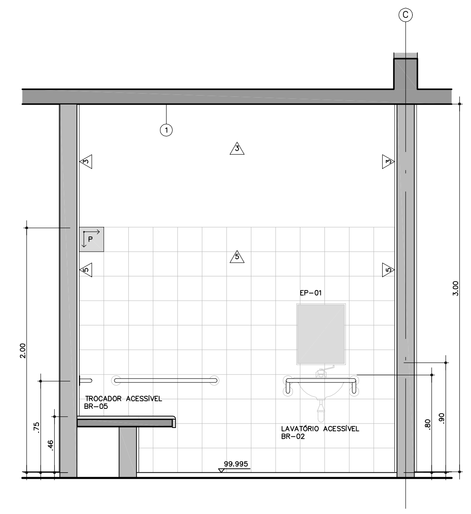

CORTE C

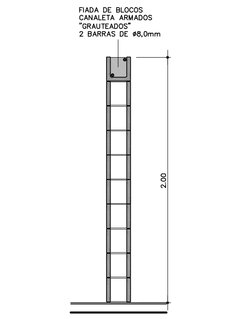

CORTE E

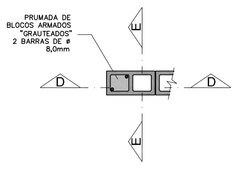

PLANTA

DET. AMARRAÇÃO DA ALVENARIA

ESC 1:25

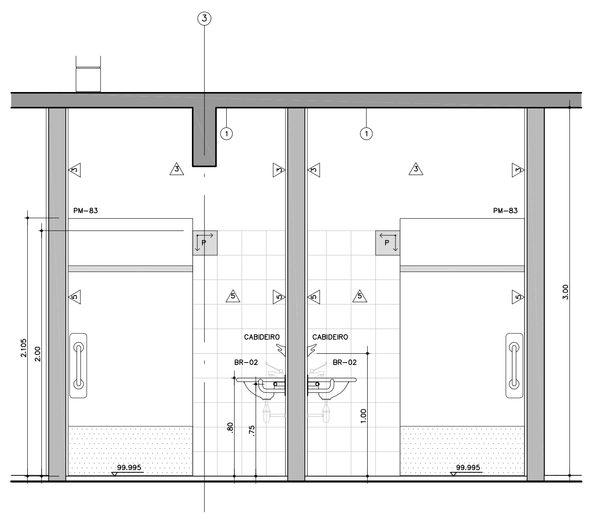

CORTE A

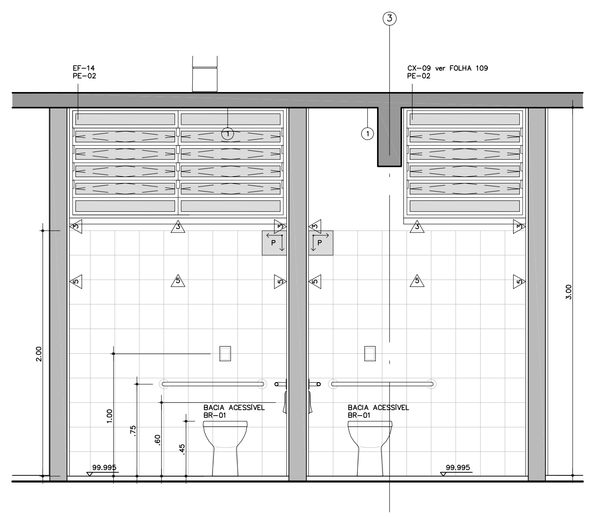

CORTE B

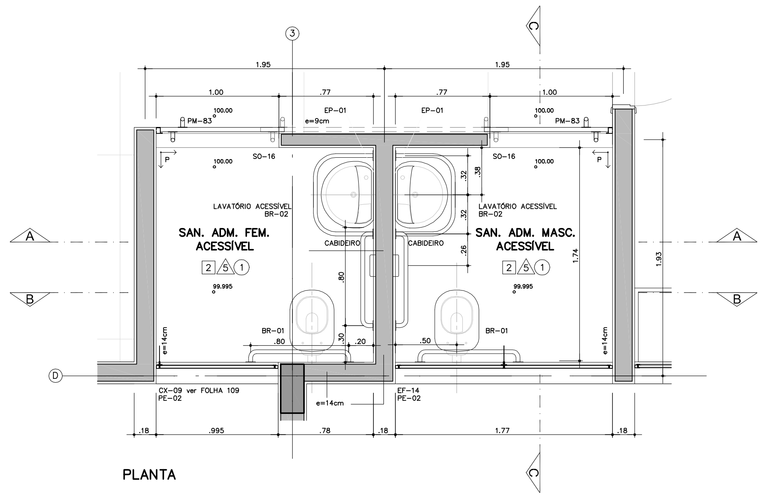

PLANTA

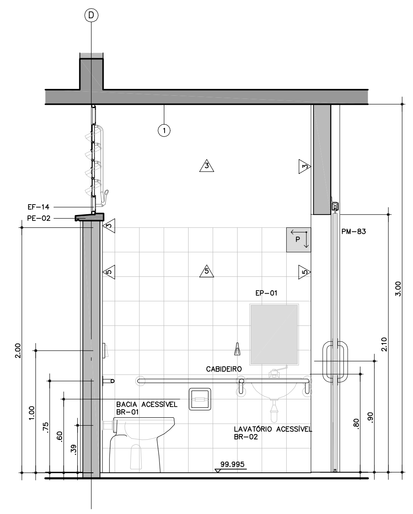

CORTE C

SANITÁRIOS ADMINISTRATIVOS

ESC 1:25

ESPECIFICAÇÃO COMPLEMENTAR DE CORES:

01. AS PEÇAS DE FIXAÇÃO DO COMOVENT, JUNTO À COBERTURA: COR BRANCA.
02. TODOS OS CAIXILHOS EXTERNOS: COR GRAFITE.
03. CAIXILHOS INTERNOS REFERENTES AS FACES DAS SALAS DE AULA DE FRENTE A ORIOLAÇÃO: COR BRANCA.
04. PORTA DO ALMOXARIFADO: COR AZUL PROFUNDO E PORTA DO LACTÁRIO: COR BRANCA.
05. PORTAS DE MADEIRA DAS SALAS DE AULA: COR BEGE CLARO.
06. PORTA DO LACTÁRIO: COR BRANCA.
07. CAIXILHOS, BATENTES E PORTAS INTERNAS REFERENTES AOS DEMAIS AMBIENTES (FACES OPOSTAS ÀS SALAS DE AULA): NAS MESMAS CORES DA PAREDES ONDE ESTIVEREM INSTALADAS – LARANJA NO "CONJUNTO" DA COZINHA/LAVANDERIA, VERDE ESCOLAR NO CONJUNTO DOS SANITÁRIOS/DISTRITO, AZUL PROFUNDO EM PARTE DA SECRETARIA, VER DEMAIS ESPECIFICAÇÕES ANOTADAS NAS PLANTAS, CORTES E AMPLIAÇÕES.

PAD CR-1

106

CÓD.	COR	ESP.
01	07	0,18
02	07	0,35
03	07	0,35
04	07	0,50
05	07	0,70
06	07	0,13
07	07	0,10
08	08	0,13
09	09	0,18
250	250	0,10
251	251	0,13
252	252	0,13
253	253	0,18
254	254	0,25

Nº	MODIFICAÇÕES	APROVAÇÃO	DATA	APROVAÇÃO	DATA
		AUTOR DO PROJETO		FDE	

OBSERVAÇÕES

DESENHOS DE REFERENCIA

N.

	APROVAÇÃO	DATA
AUTOR DO PROJETO		
FDE		

TABELA DE ACABAMENTOS

PISO
1. PISO VINILICO – TRANSITO PESADO 2mm – EM MANTA TONALIDADE CINZA CLARO, DE SUPERFICIE HOMOGÊNEA
2. CERÂMICA DA MARCA CASAGRANDE, LINHA TITAN, PEI 5, COR BIANCO, FORMATO 43x43cm, JUNTA CINZA CLARO ASSENTADA SOBRE CONTRA-PISO REGULARIZADO (OU EQUIVALENTE).
3. CIMENTADO DESEMPENADO

PAREDE
1. PINTURA ESMALTE A BASE DE AGUA, ACETINADO, SOBRE GESSO, COR BRANCA
2. PINTURA ESMALTE A BASE DE AGUA, ACETINADO, SOBRE GESSO, ESP.=5mm
   - C01 = COR VERMELHO
   - C02 = COR AMARELO
   - SEM INDICAÇÃO = COR BRANCA
   - C03 = COR VERDE NILO
   - C04 = COR LARANJA
   - C05 = COR AZUL CELESTE
3. PINTURA LATEX STANDARD, SOBRE CHAPISCO E EMBOÇO DESEMPENADO
   - C01 = COR LAGUNA
   - C02 = COR LARANJA
   - SEM INDICAÇÃO = COR BRANCO NEVE (OU EQUIVALENTE)
4. PINTURA LATEX STANDARD, SOBRE CHAPISCO E EMBOÇO DESEMPENADO
   - C01 = COR AZUL PROFUNDO
5. AZULEJO BRANCO FOSCO, 20x20cm, SOBRE CHAPISCO E EMBOÇO DESEMPENADO, VER ALTURA NOS DESENHOS
6. PINTURA ESMALTE A BASE DE AGUA, FOSCO, SOBRE CHAPISCO E EMBOÇO DESEMPENADO, COR VERDE ESCOLAR

TETO
1. PINTURA LATEX LINHA ECONOMICA, SOBRE CHAPISCO E EMBOÇO DESEMPENADO, COR BRANCA

FDE
FUNDAÇÃO PARA O DESENVOLVIMENTO DA EDUCAÇÃO

FUNDAÇÃO PARA O DESENVOLVIMENTO DA EDUCAÇÃO – FDE

ESCOLA – NOME/LOCAL: TERRENO TERRENO JARDIM DONA EMÍLIA – JAÚ/SP			CÓDIGO: 1 2 0 2 4 0 0
INTERVENÇÃO: CRECHE + PRÉ-ESCOLA – CR–1			Nº LOTE: 01
ETAPA/ÁREA TÉCNICA: PROJETO EXECUTIVO DE ARQUITETURA	TIPO PROJETO: PAD CR–1	DATA: AGO/2015	ETAPA/ÁREA TÉCNICA: PE–ARQ
CONTEÚDO: AMPL. SAN. ADM. / LACTÁRIO / FRALD./ VEST. FAM.	ESCALA: 1/25	FOLHA: 08/12	REVISÃO: 00

1202400_01APE0800_01