



**PROJETO DA REDE DE ESGOTO/
ÁGUAS PLUVIAIS
ESC.: 1:125**

LEGENDA	
	REDE DE ÁGUAS PLUVIAIS
	REDE DE ESGOTO
	GRELHA PLÁSTICA (L=15 cm) - CANALETA DE Á. PLUVIAIS

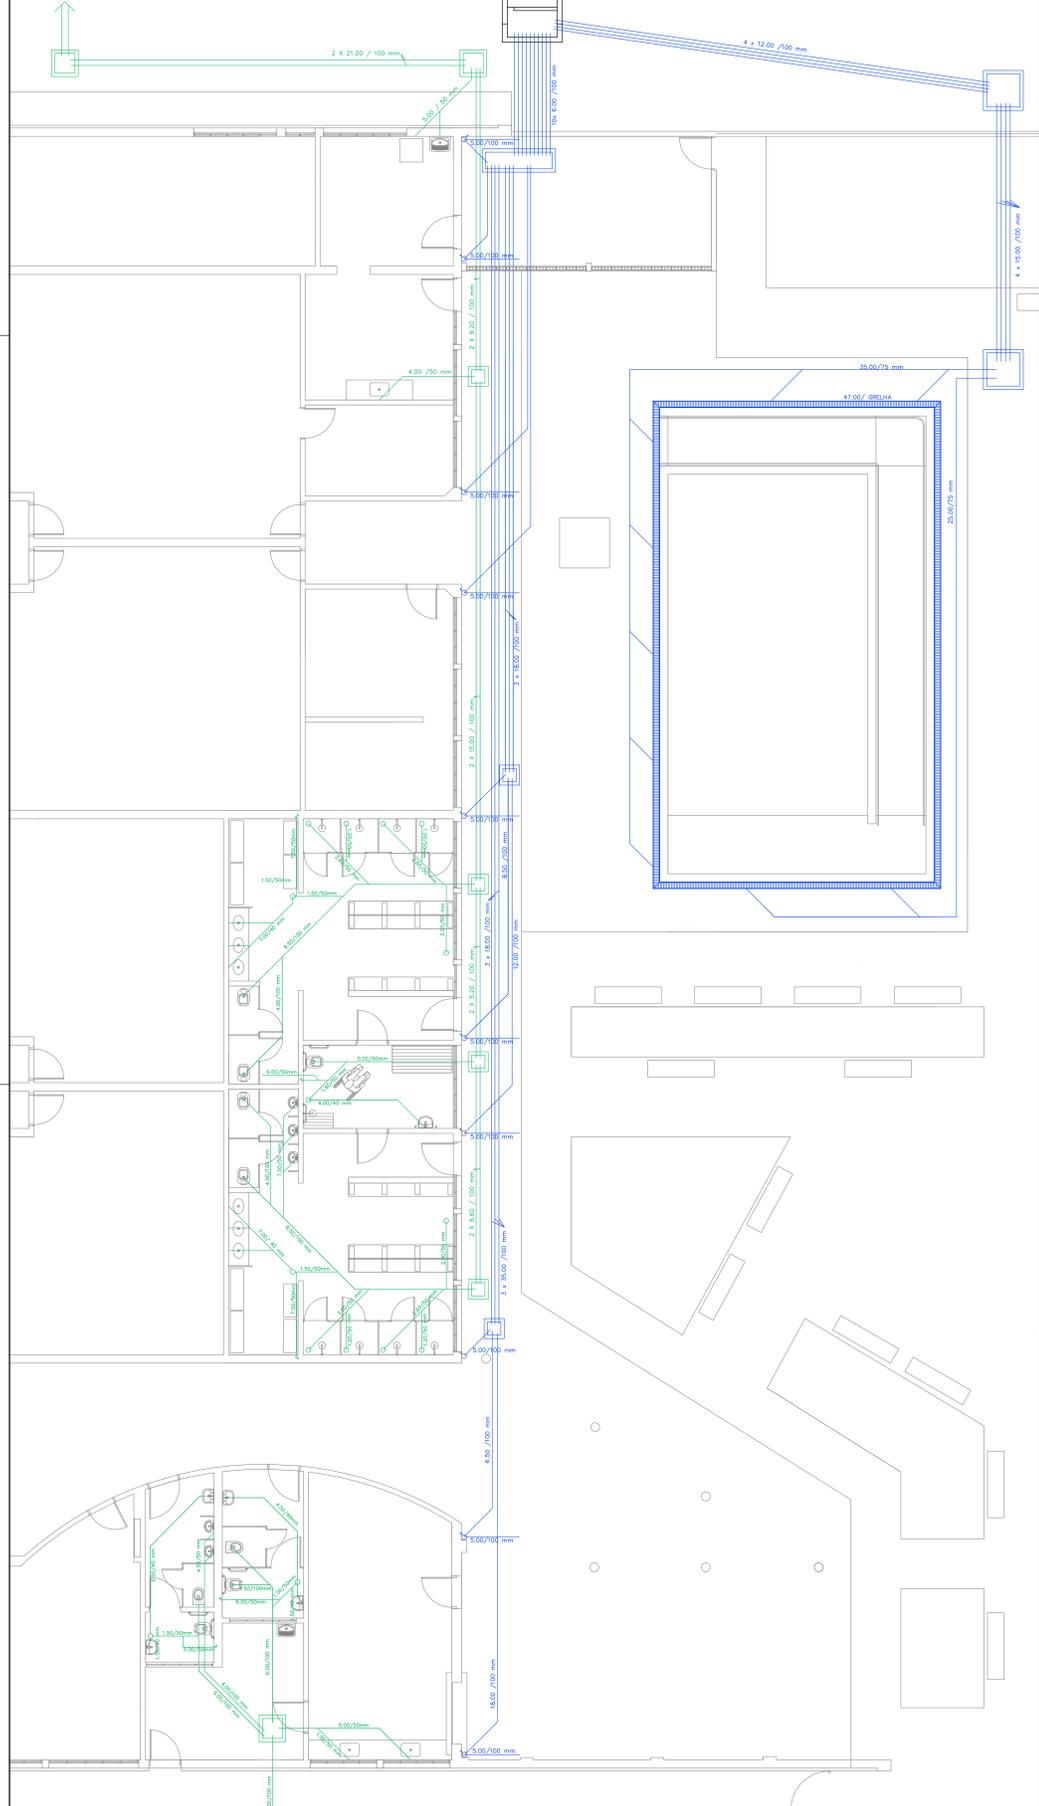

LEGENDA	
	ALIMENTAÇÃO DE ÁGUA FRIA
	ALIMENTAÇÃO DE ÁGUA FRIA
	ASPIRAÇÃO DA PISCINA - PVC 60 mm
	TUBULAÇÃO DE ASPIRAÇÃO DA PISCINA
	TUBULAÇÃO DE RETORNO

**PROJETO DE ÁGUA FRIA/
TUBULAÇÕES DA PISCINA
ESC.: 1:125**

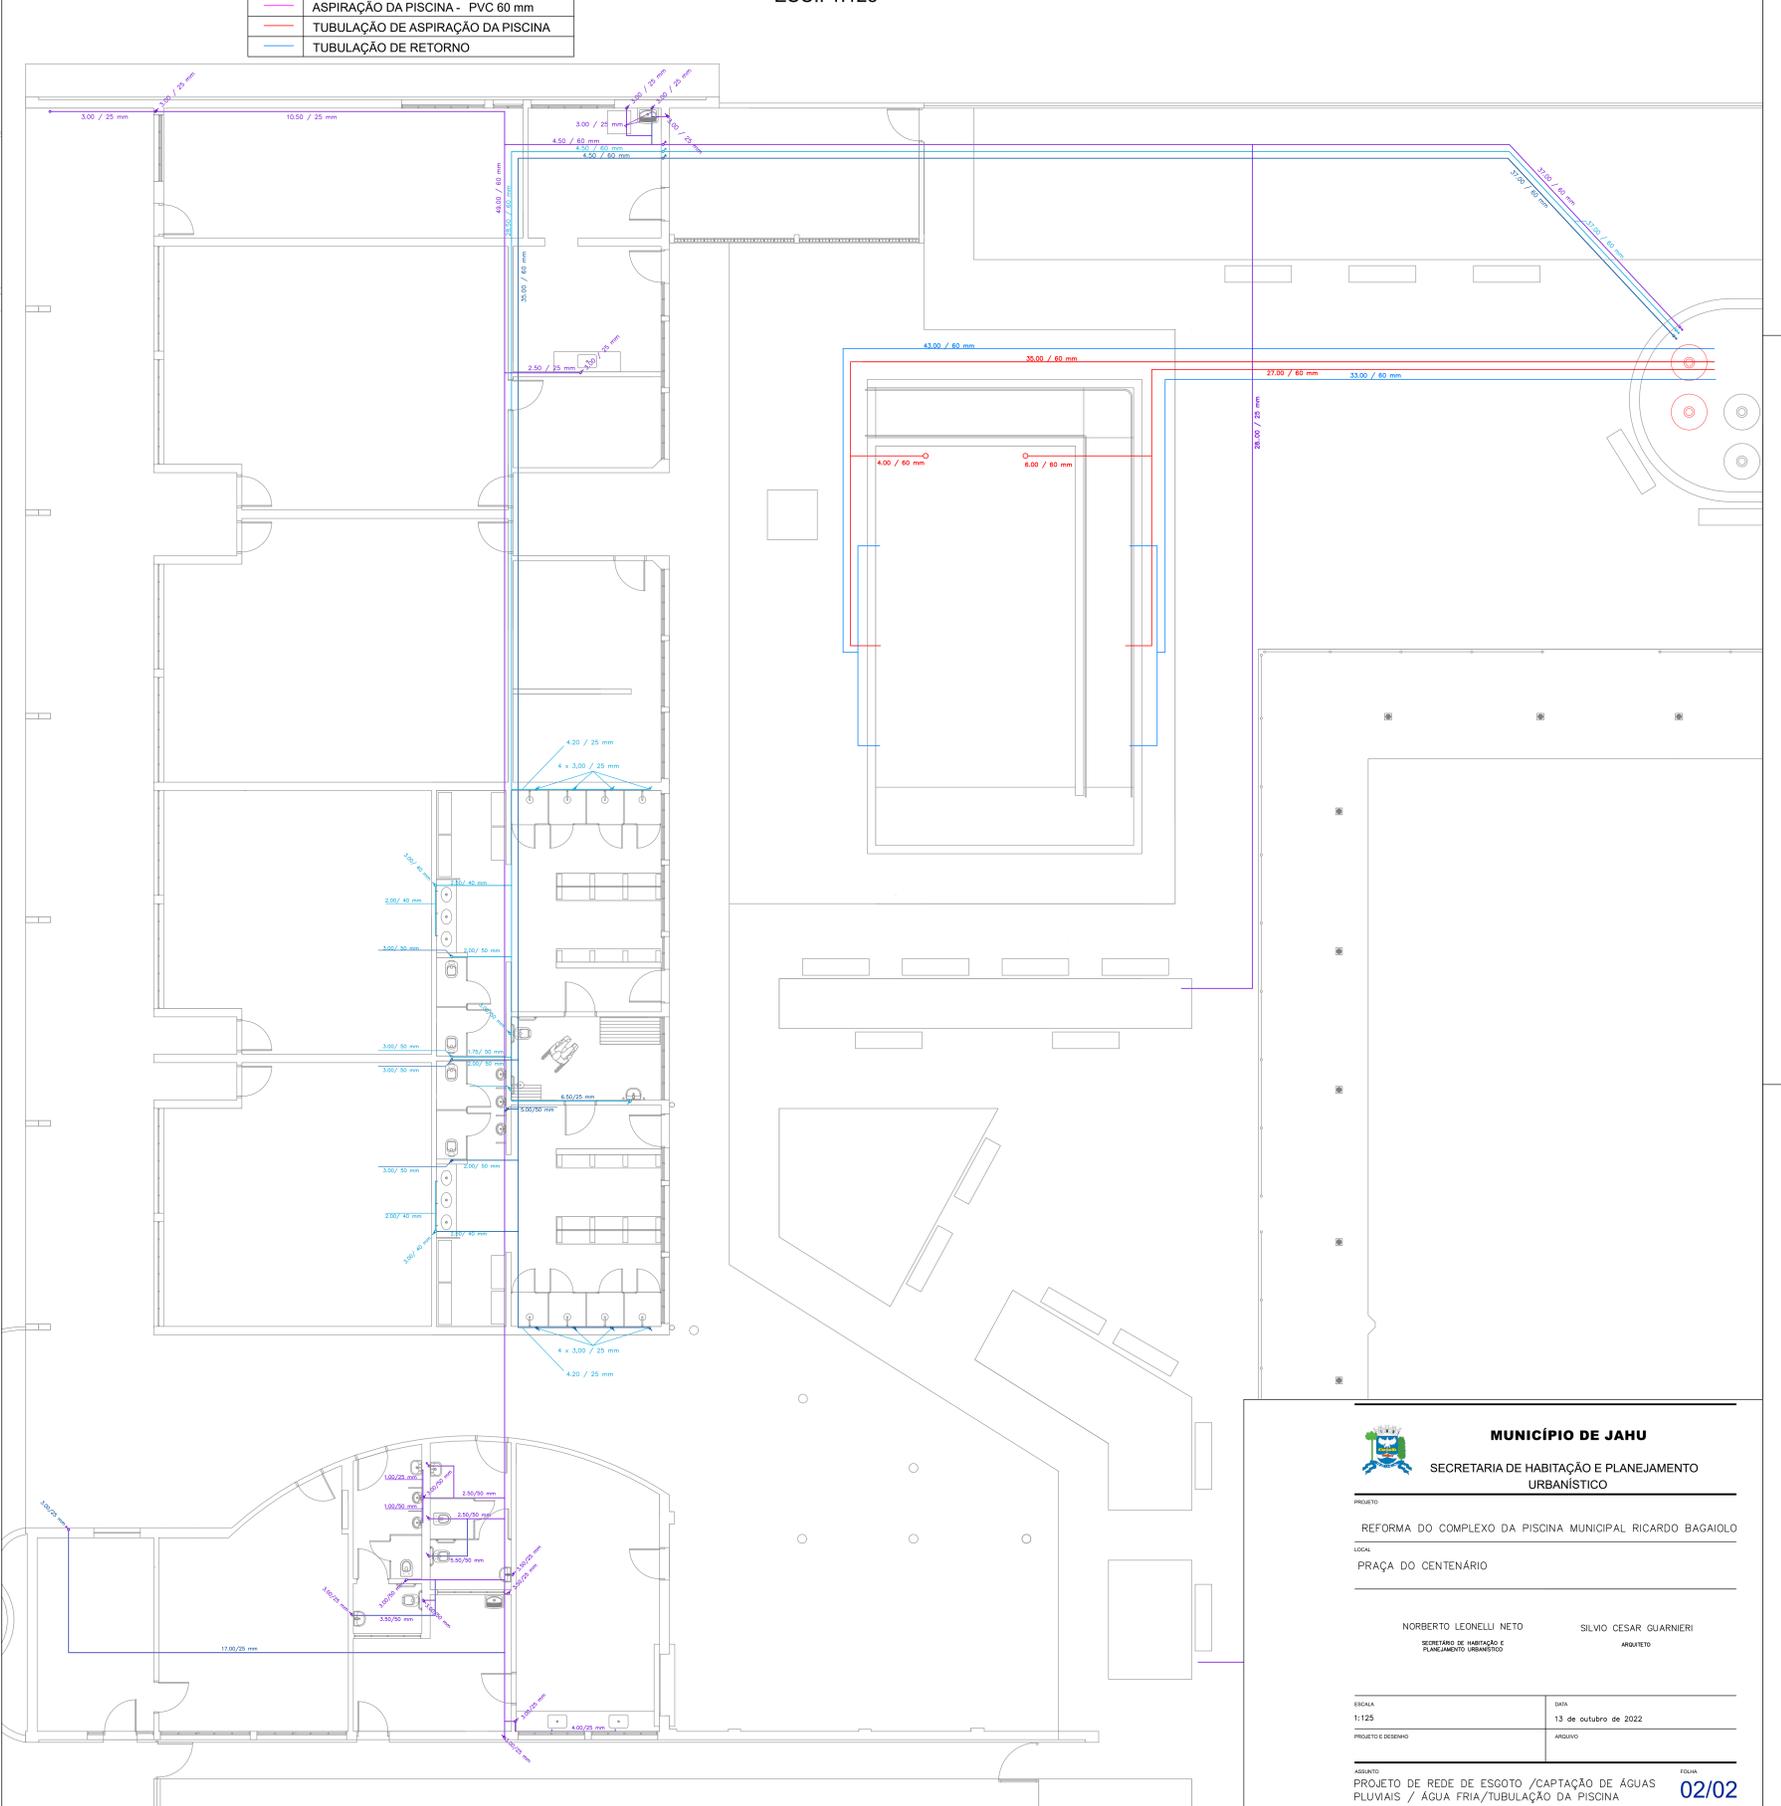

MUNICÍPIO DE JAHU
SECRETARIA DE HABITAÇÃO E PLANEJAMENTO URBANÍSTICO

PROJETO: REFORMA DO COMPLEXO DA PISCINA MUNICIPAL RICARDO BAGAILOLO
LOCAL: PRAÇA DO CENTENÁRIO

NORBERTO LEONELLI NETO SILVIO CESAR GUARNIERI
SECRETÁRIO DE HABITAÇÃO E PLANEJAMENTO URBANÍSTICO ARQUITETO

ESCALA: 1:125	DATA: 13 de outubro de 2022
PROJETO DE DESENHO	ARQUIVO