






PLANTA BAIXA - TÉRREO
ESC. 1:100



PLANTA BAIXA - SUPERIOR
ESC. 1:100

CONSTRUÇÃO DA COBERTURA

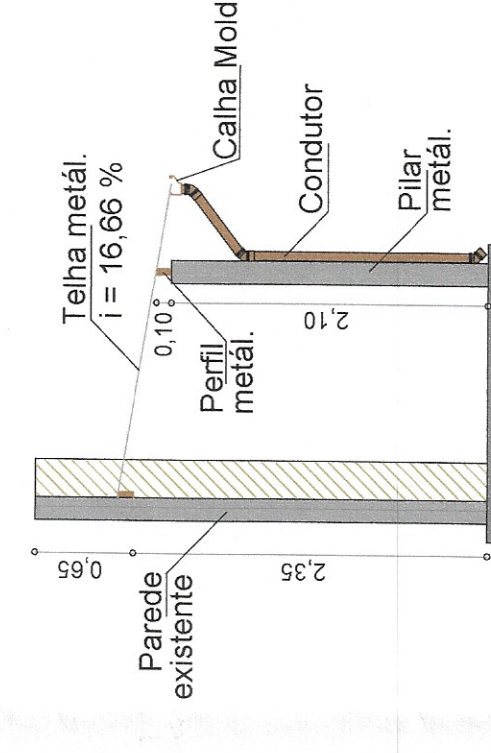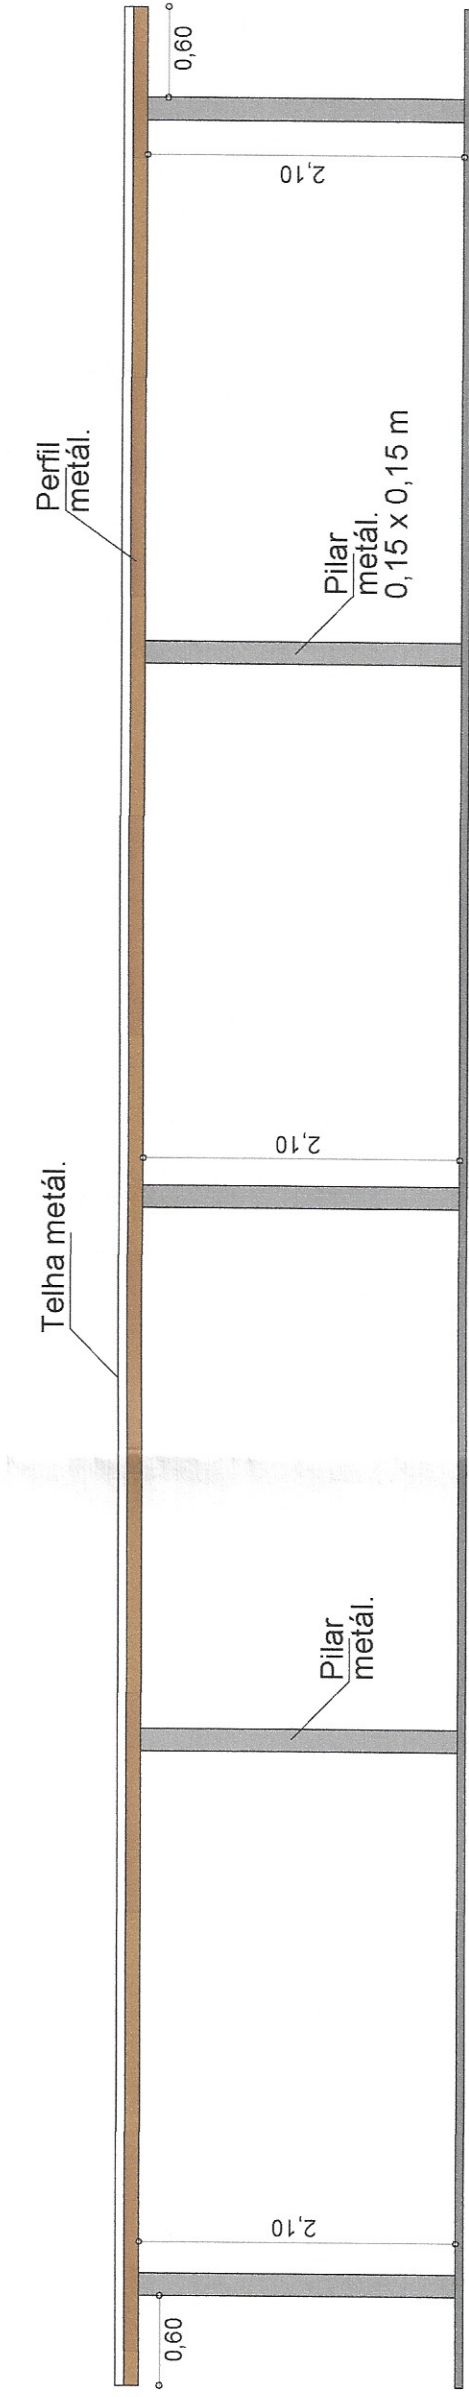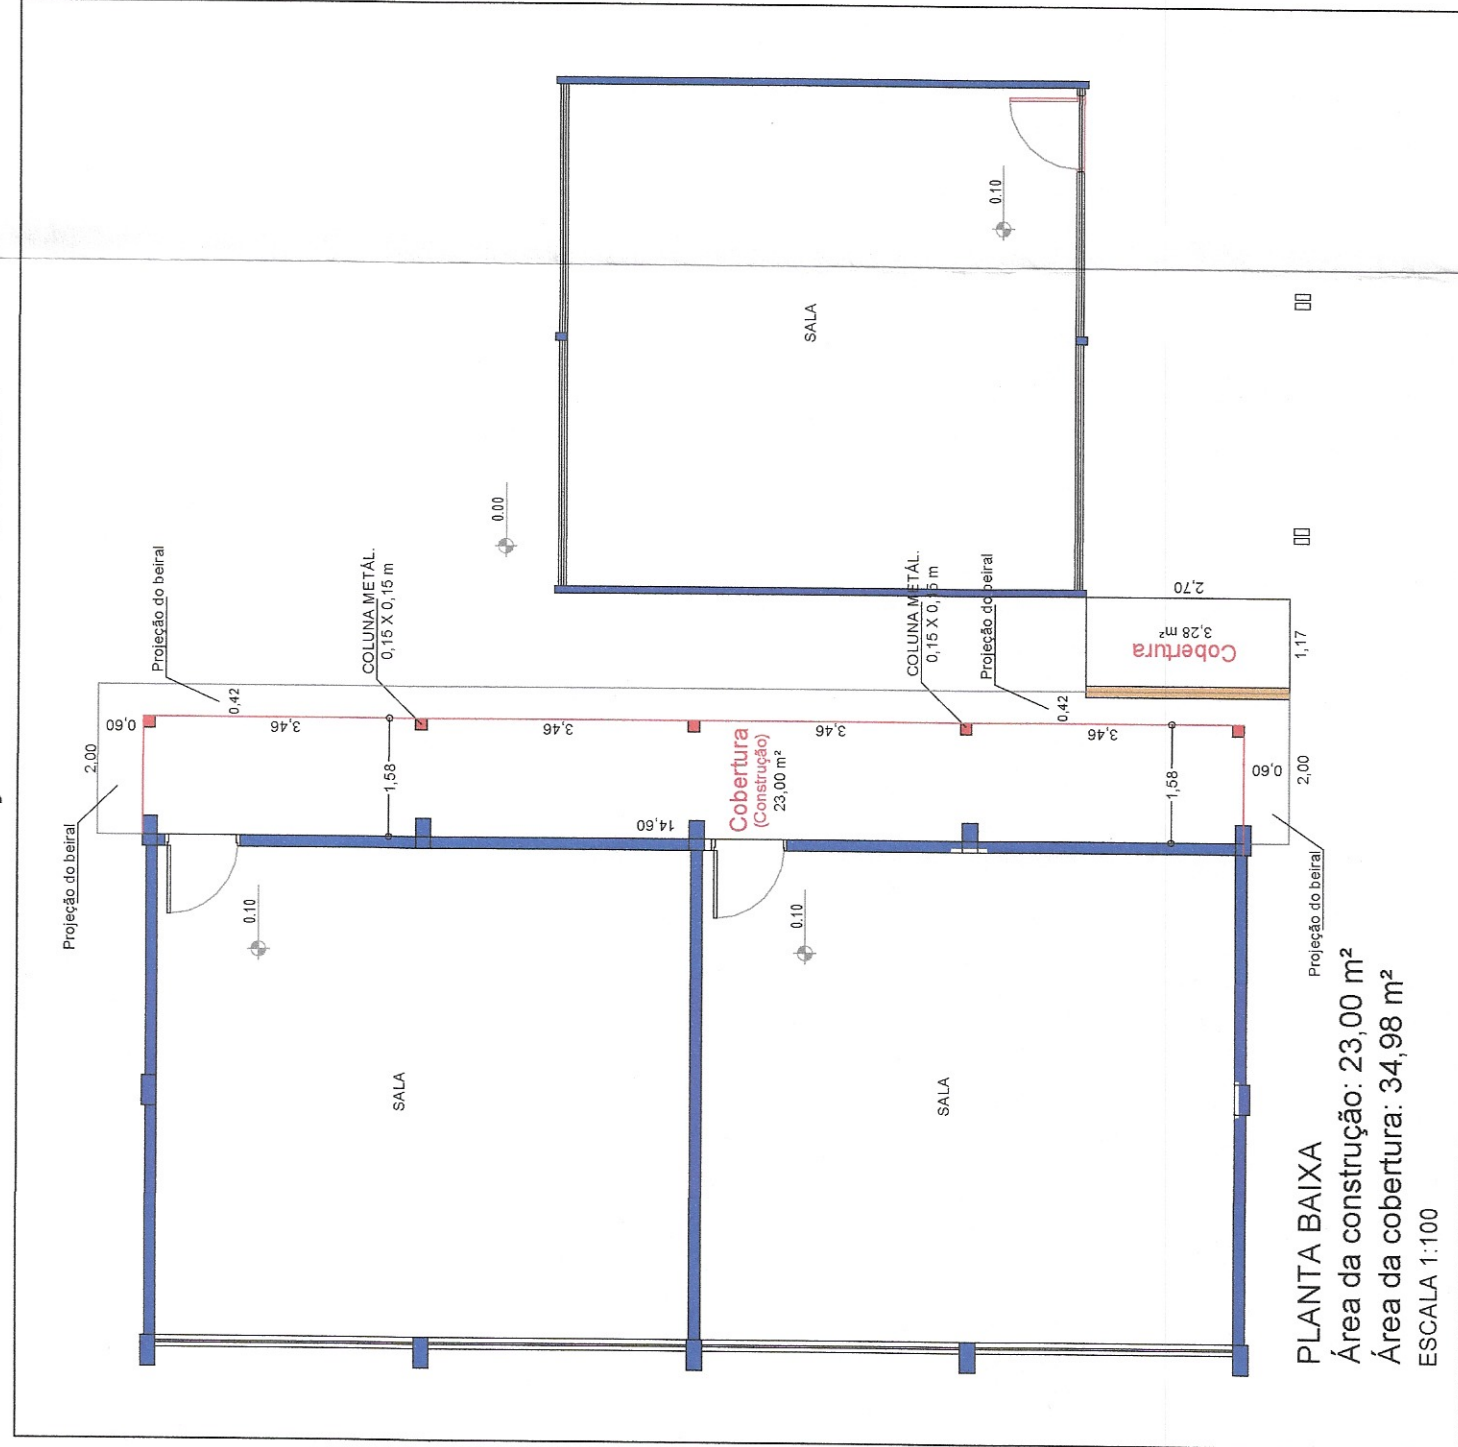

LEGENDA		
EXISTENTE	ADICIONAR	A CONSTRUIR

