



A Corte AA

Escala: 1:50

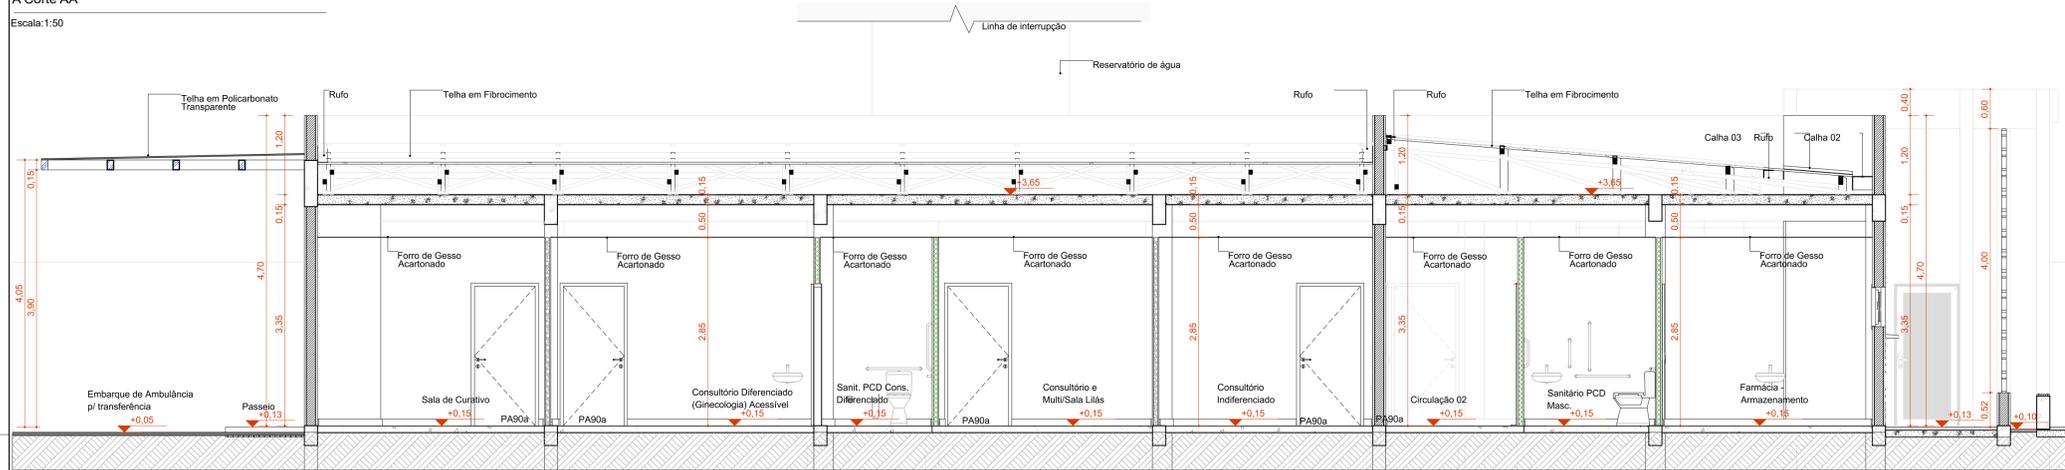


B Corte BB

Escala: 1:50

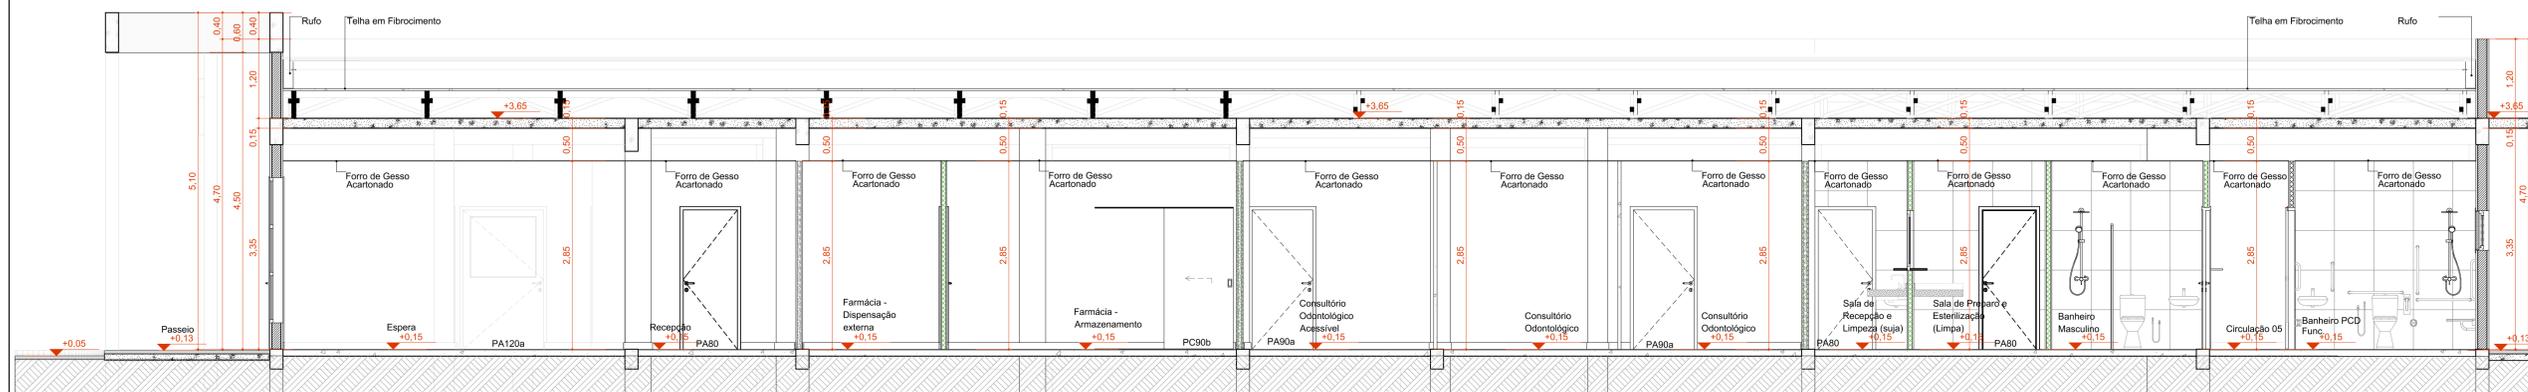


C Corte CC

Escala: 1:50

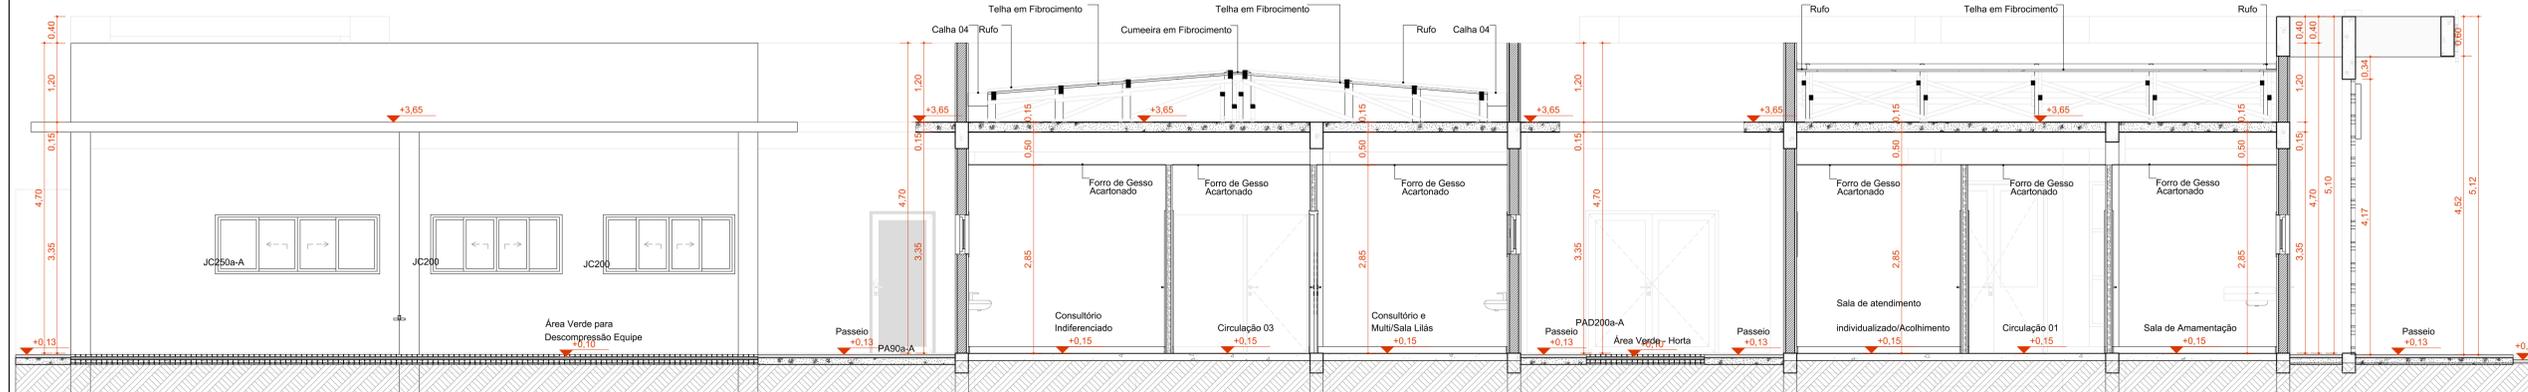

D Corte DD

Escala: 1:50

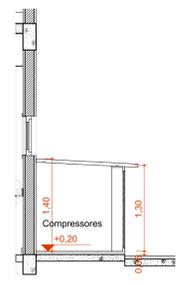

E Corte EE

Escala: 1:50

**PREFEITURA DO MUNICÍPIO DE JAÚ**

SECRETARIA DE HABITAÇÃO E PLANEJAMENTO URBANÍSTICO

TÍTULO DO PROJETO: UNIDADE BÁSICA DE SAÚDE ALTOS DA CIDADE

ENDEREÇO: PORTE 2 - PADRÃO MINISTÉRIO DA SAÚDE

TÍTULO DA PRANCHA: **CORTES**

AVENIDA LAURO FRASCHETTI A/N - JARDIM JULIANA - CEP 17.214-128, JAHU/SP

PROJETO REFERENCIADO - UBS PORTE II - MINISTÉRIO DA SAÚDE

ESCALA: Indicada	DATA: 10/02/2025	FOLHA: 01 - 01
------------------	------------------	----------------