



Quadro de Portas - Detalhamentos
Cód.


PA80

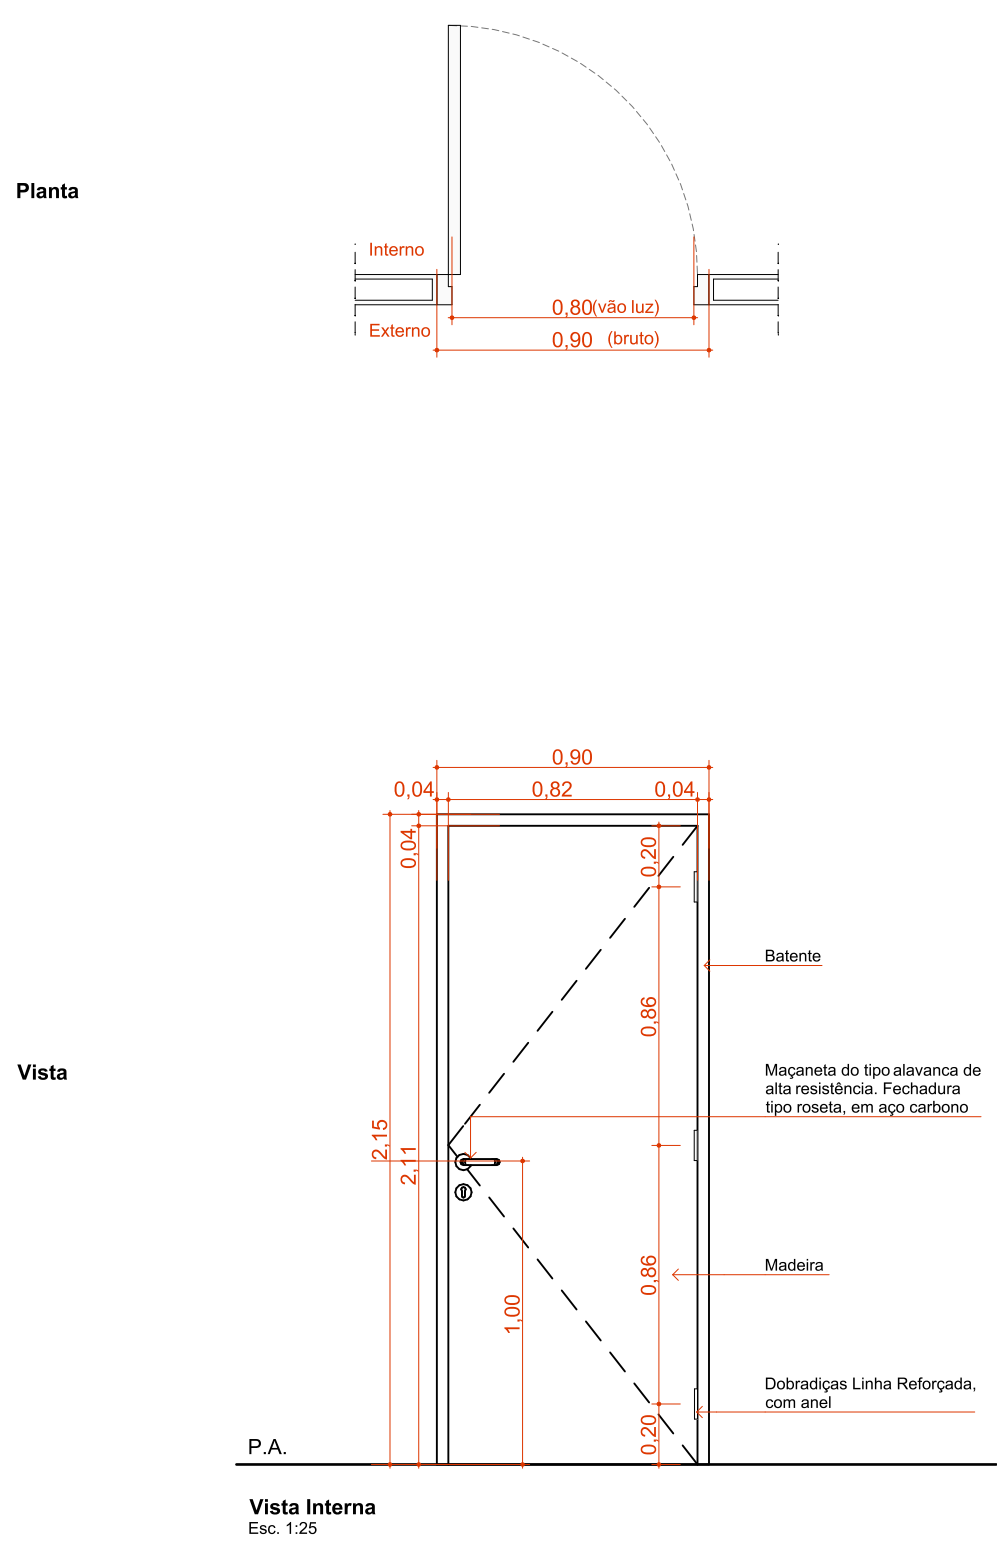


PA80a-Guichê

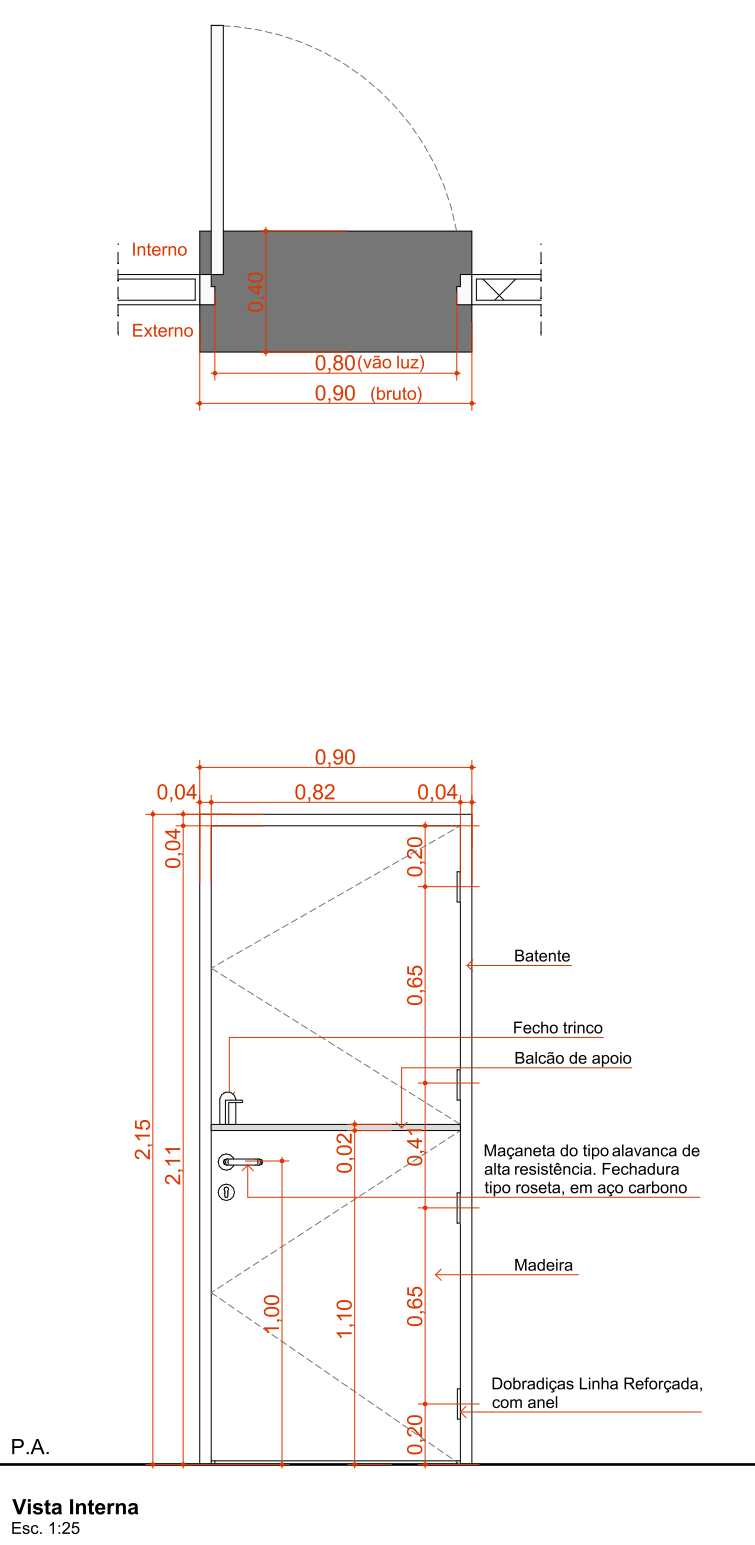


PA90a

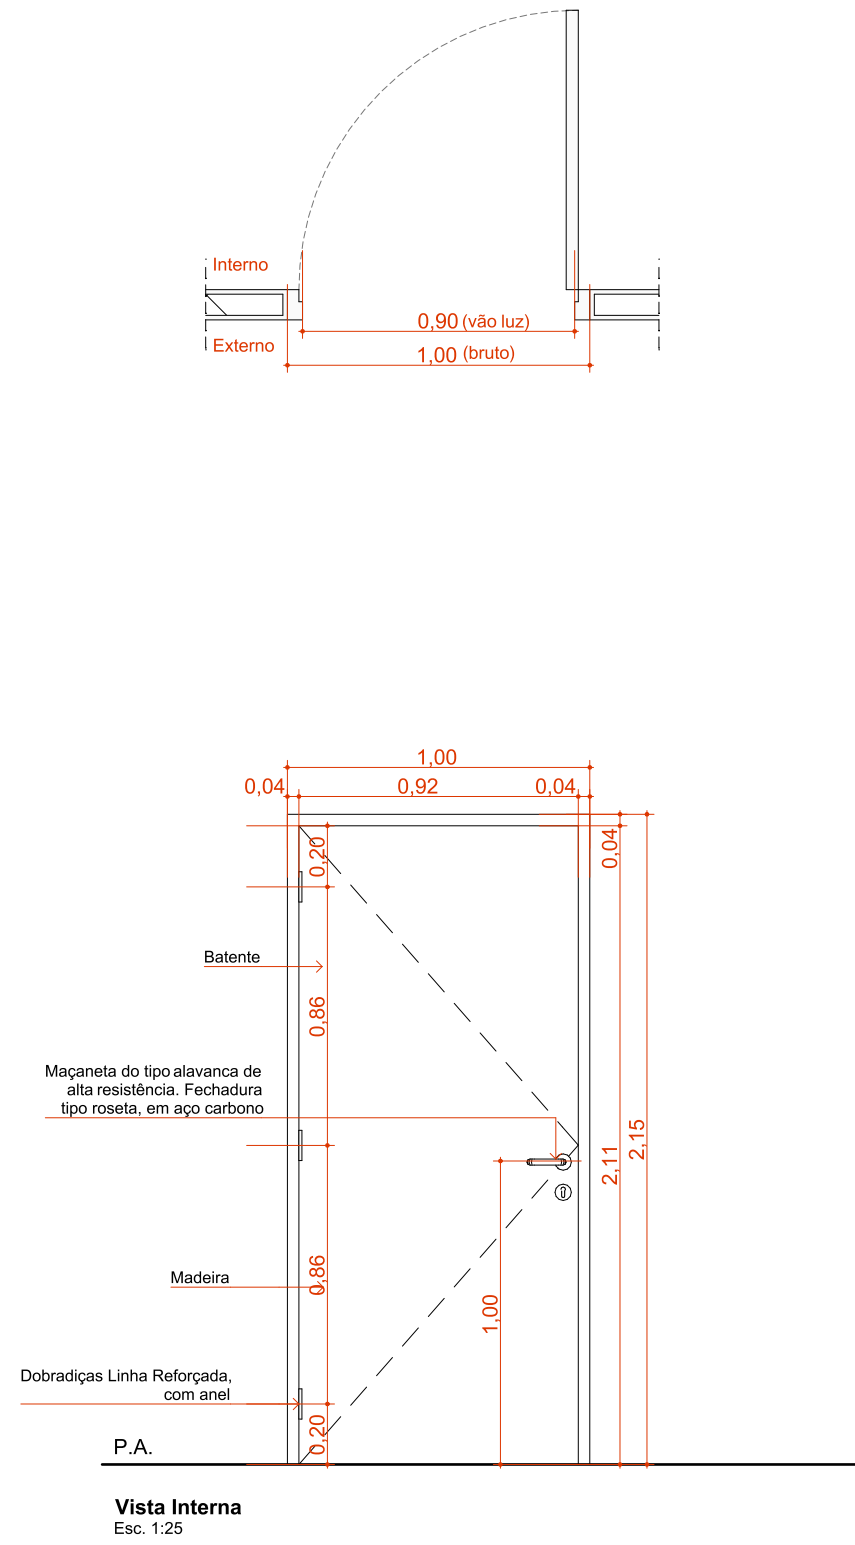


PA90a-A

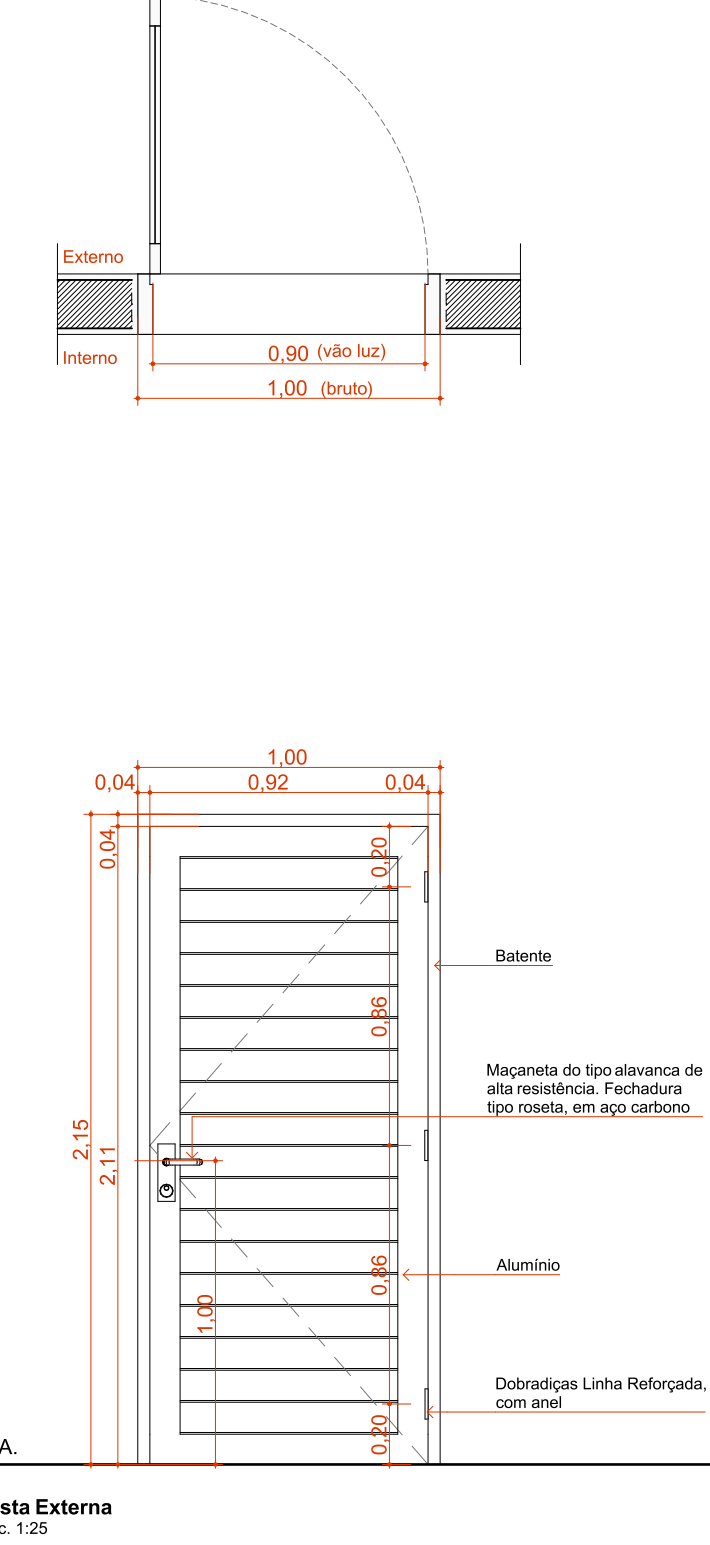


PA90b

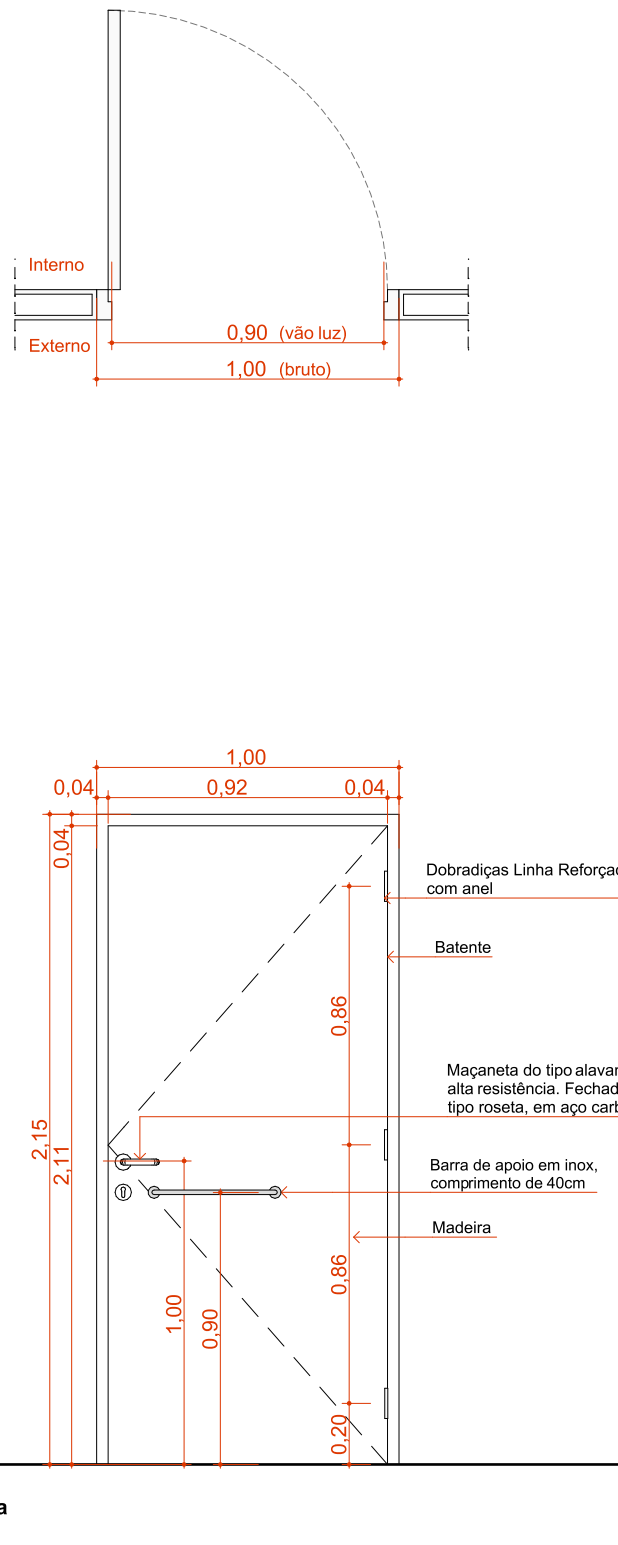


PA120a

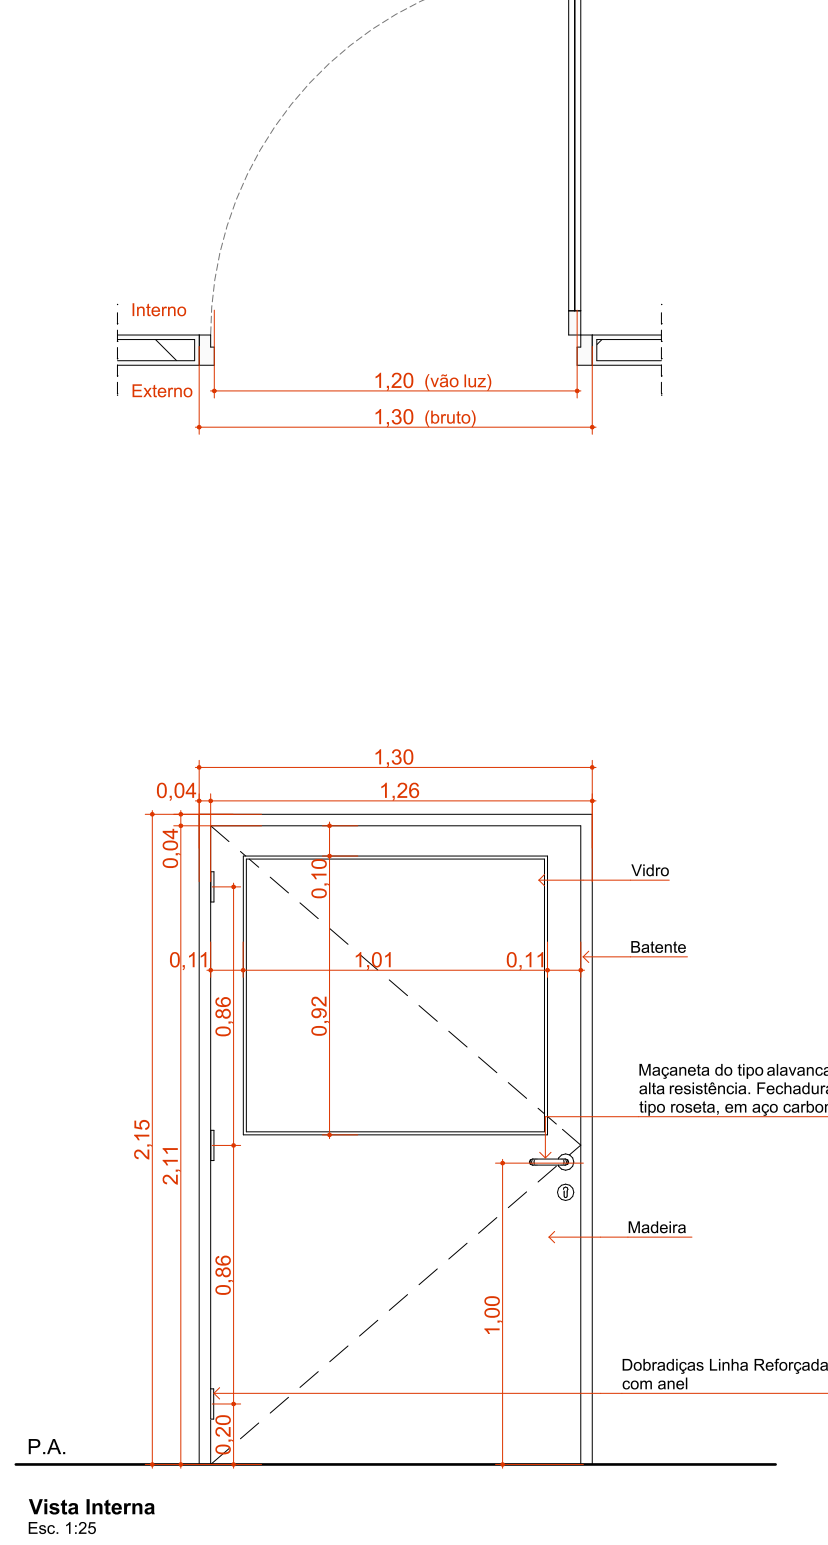

PA120a-A

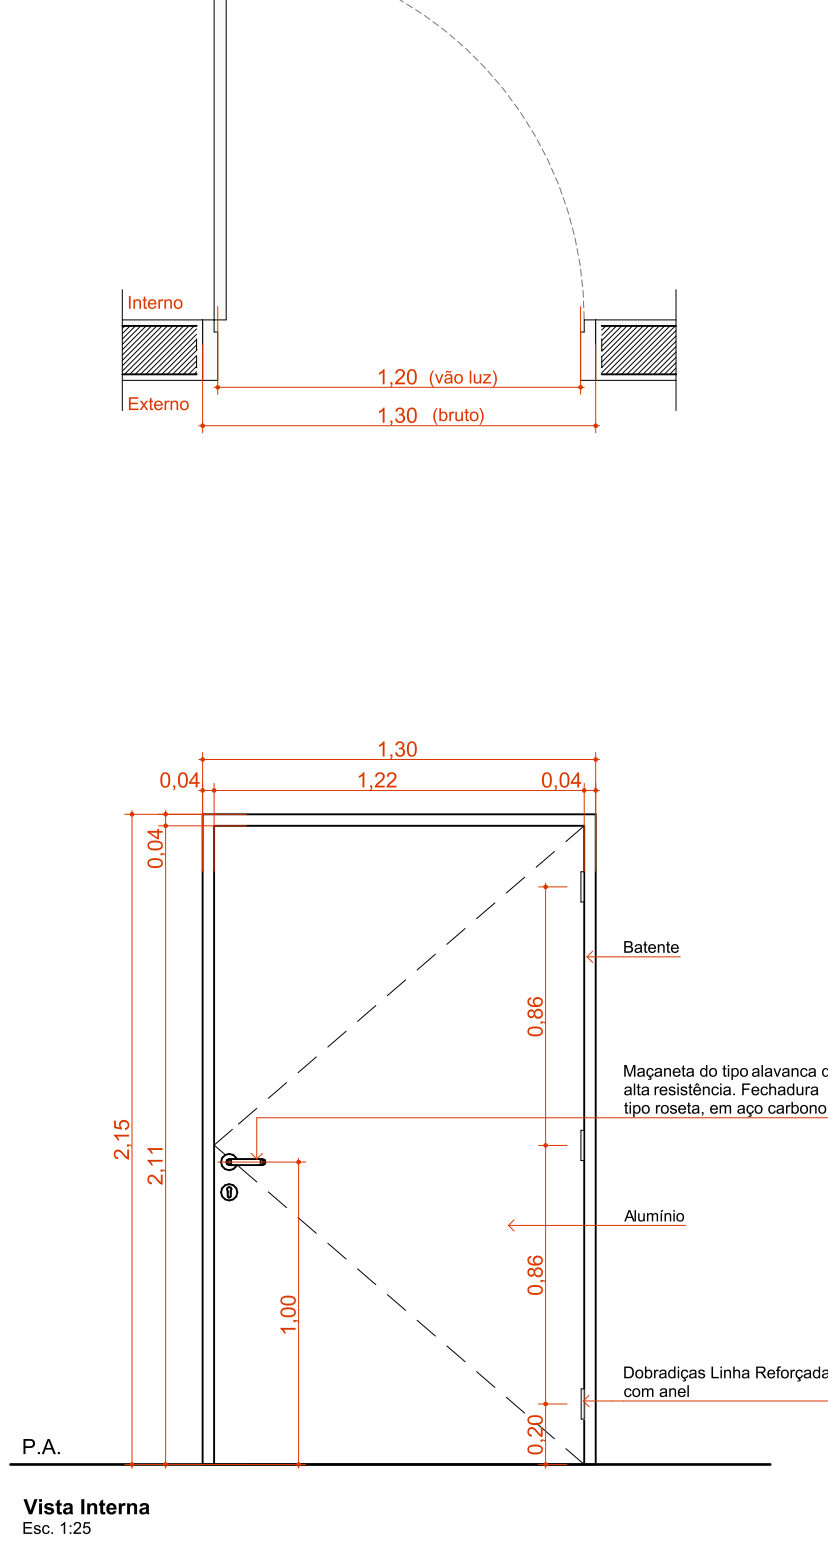


PAD110a-A

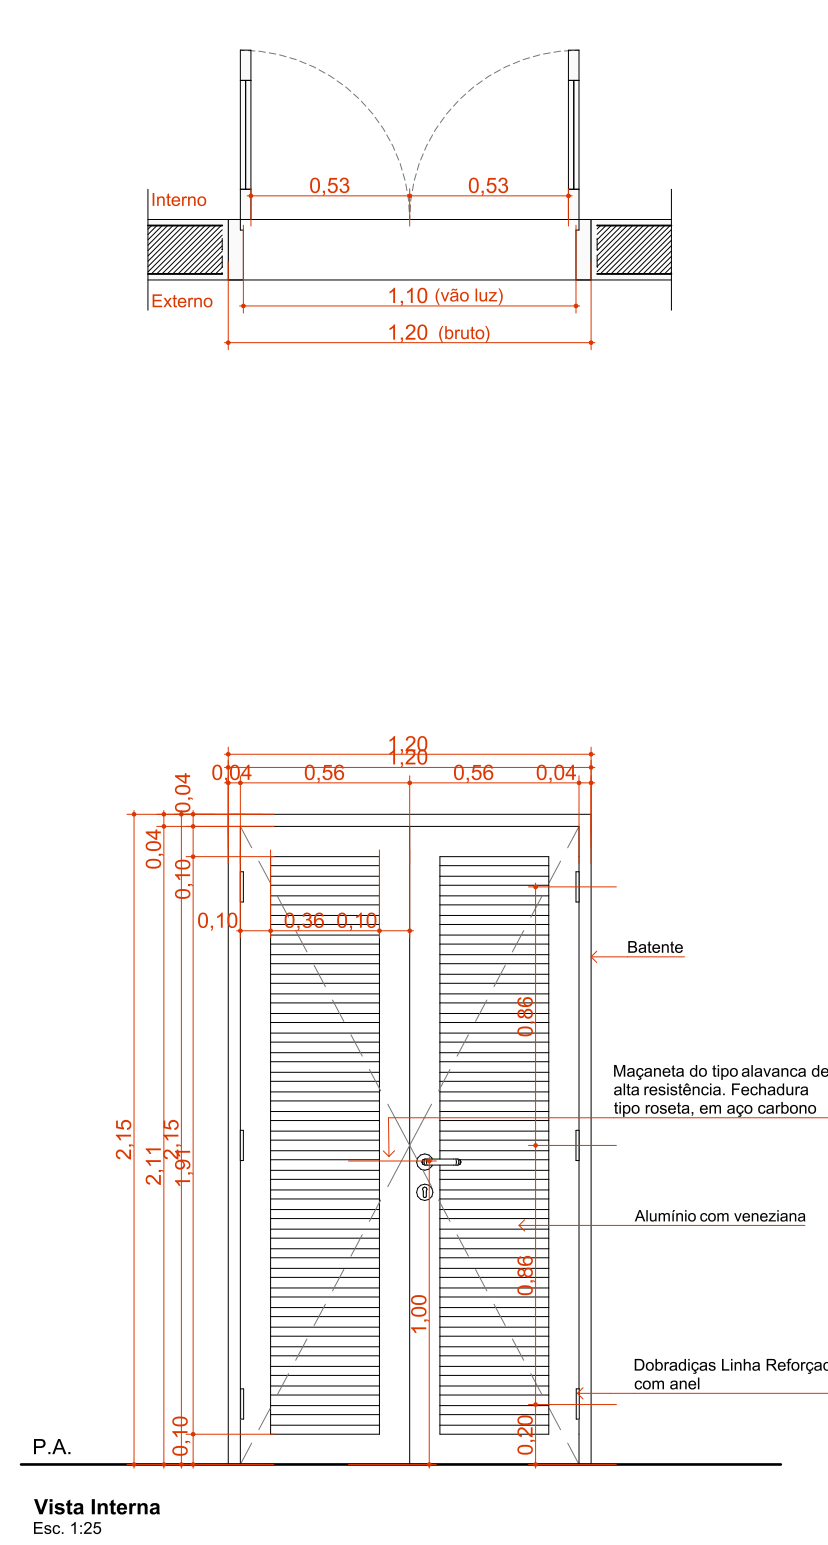


Quadro de Portas - Detalhamentos
Cód.


PAD120a-A

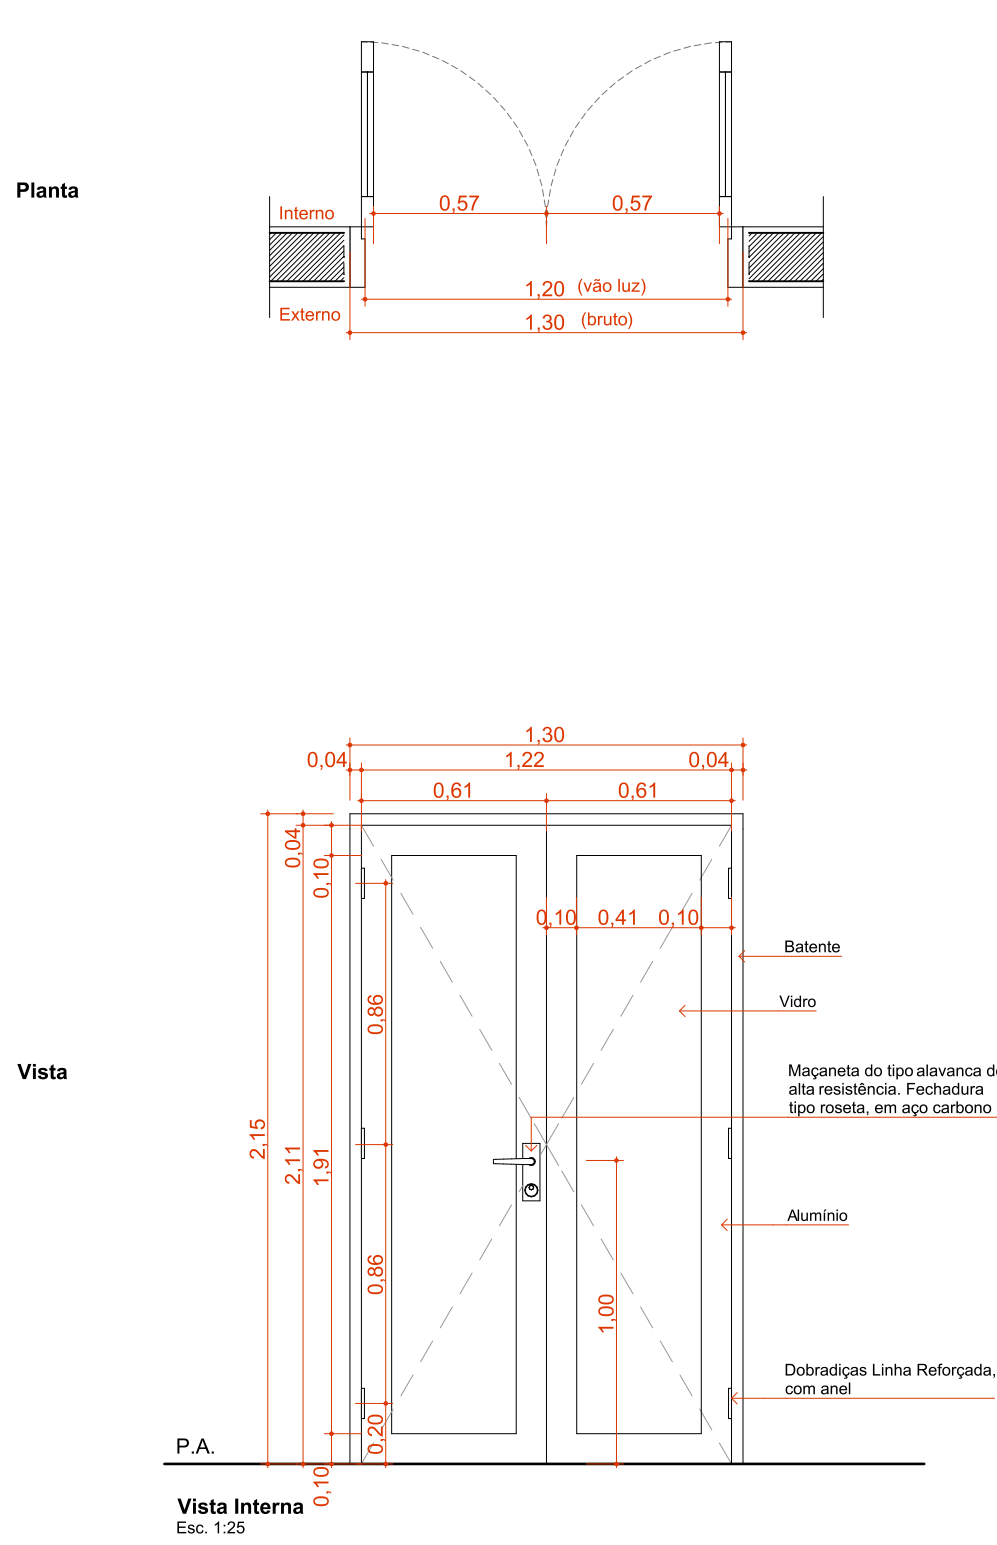


PAD150a-A

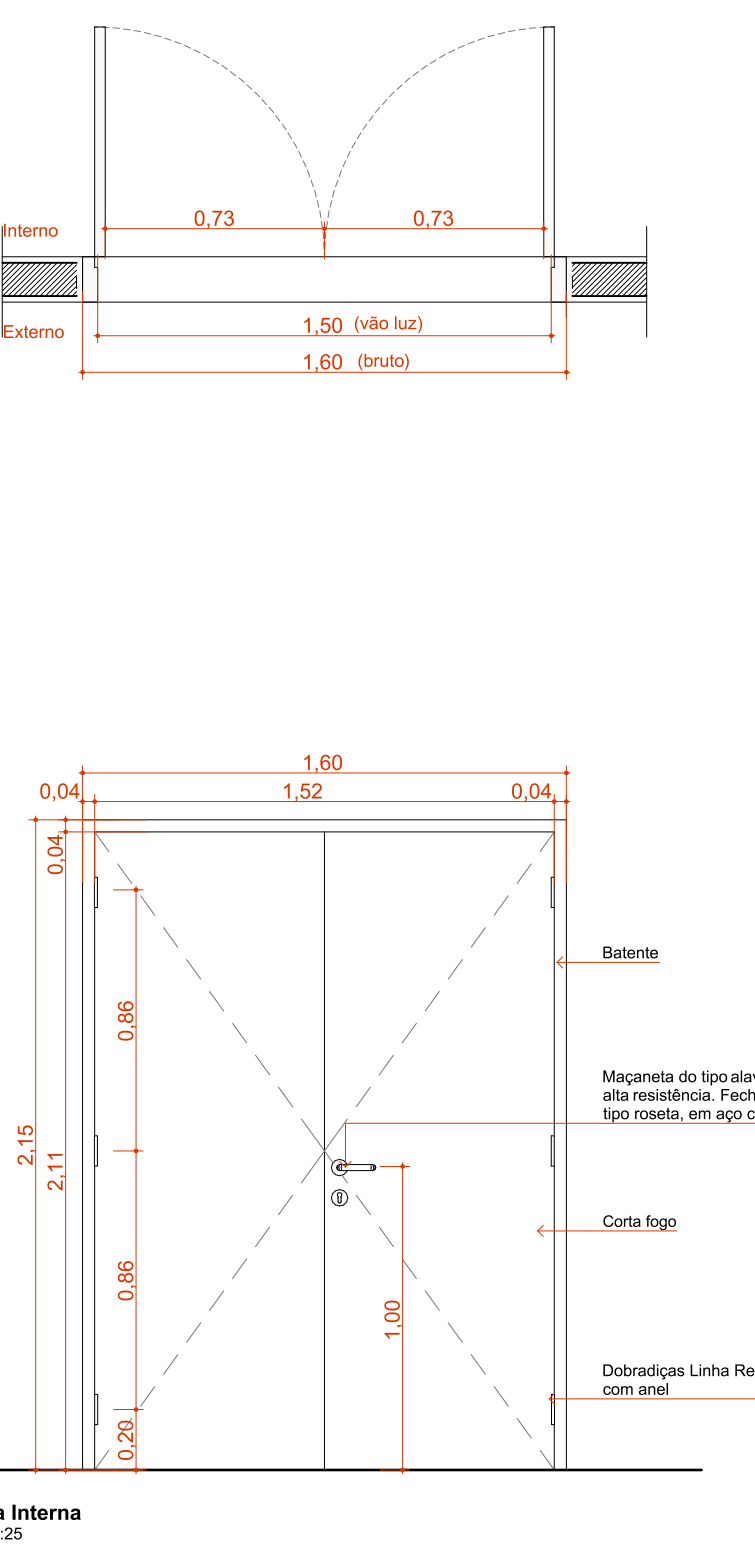


PAD150b-A

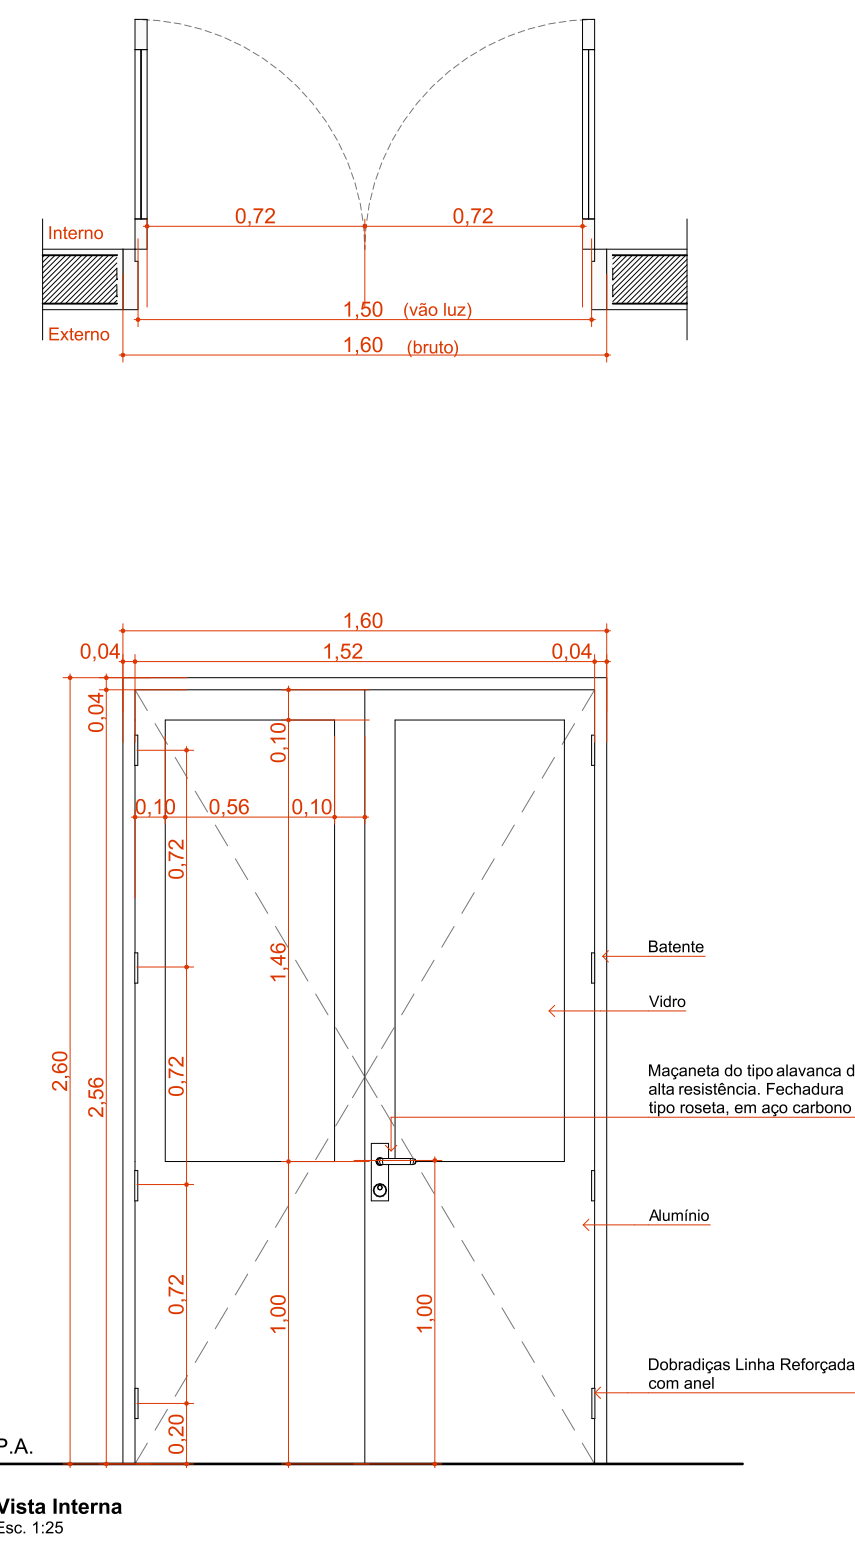


PAD160

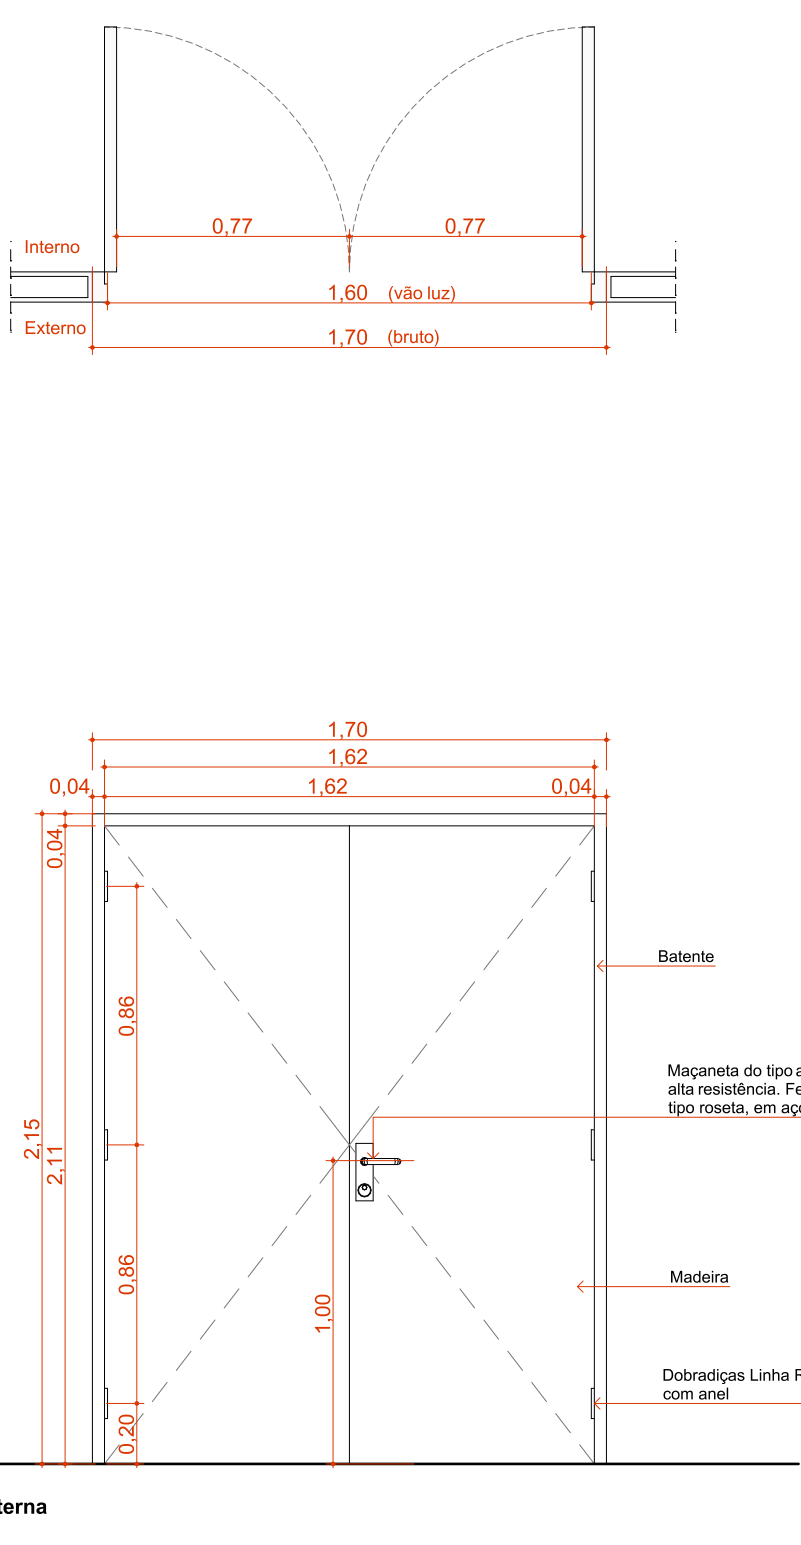


PAD200a-A

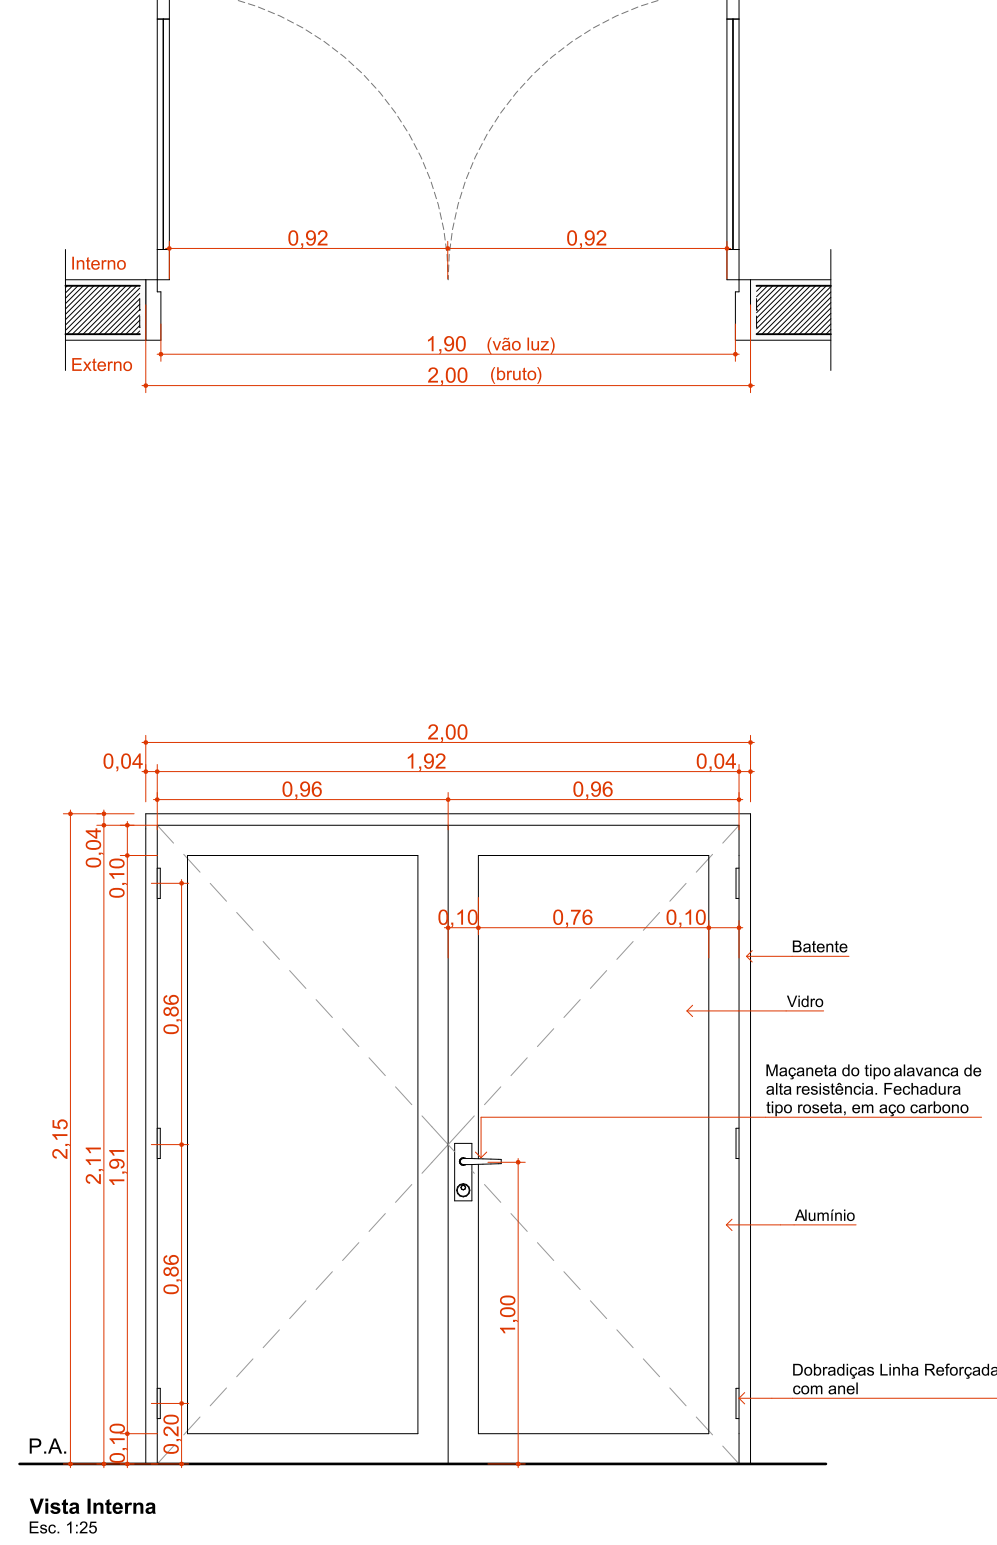


PC90a

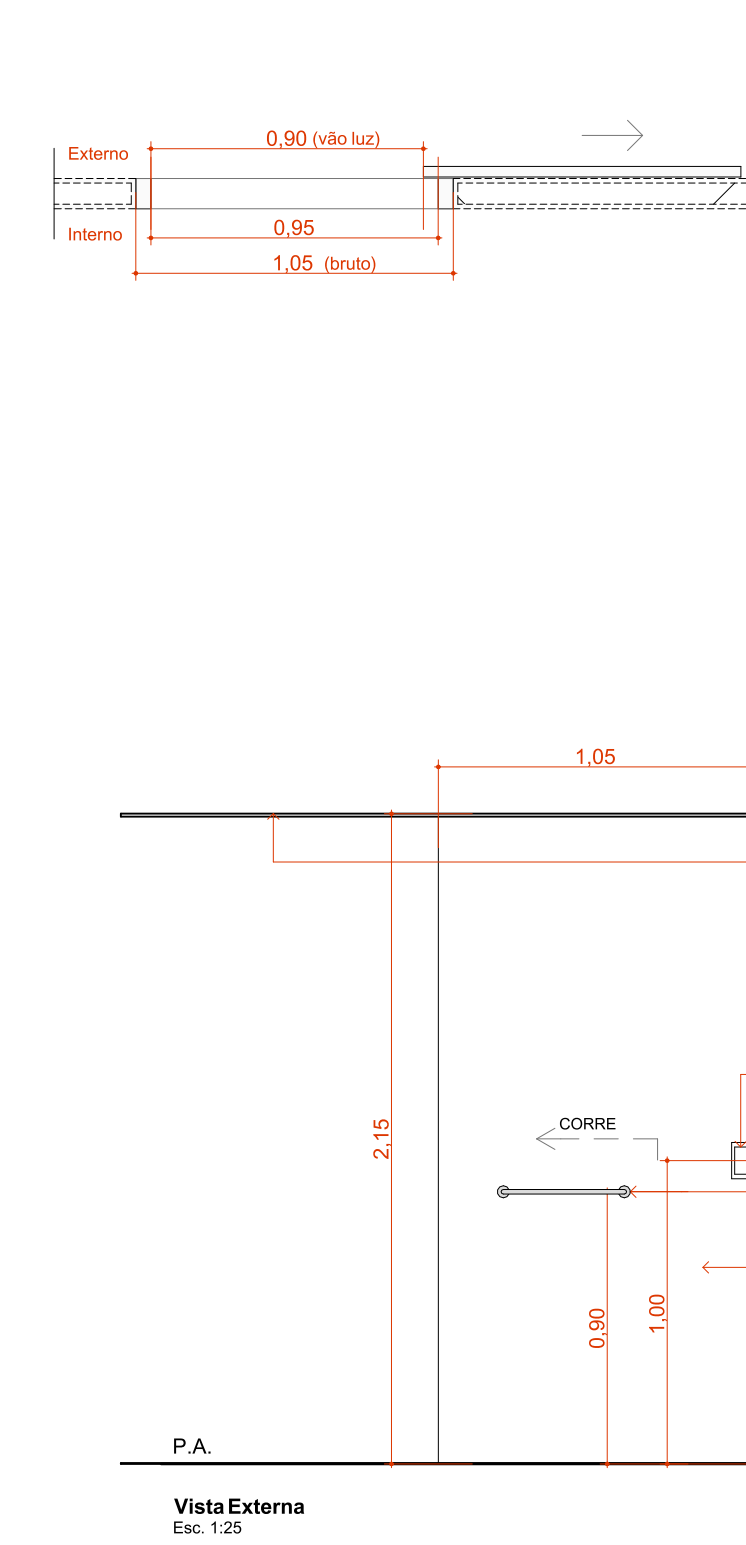

PC90a-A

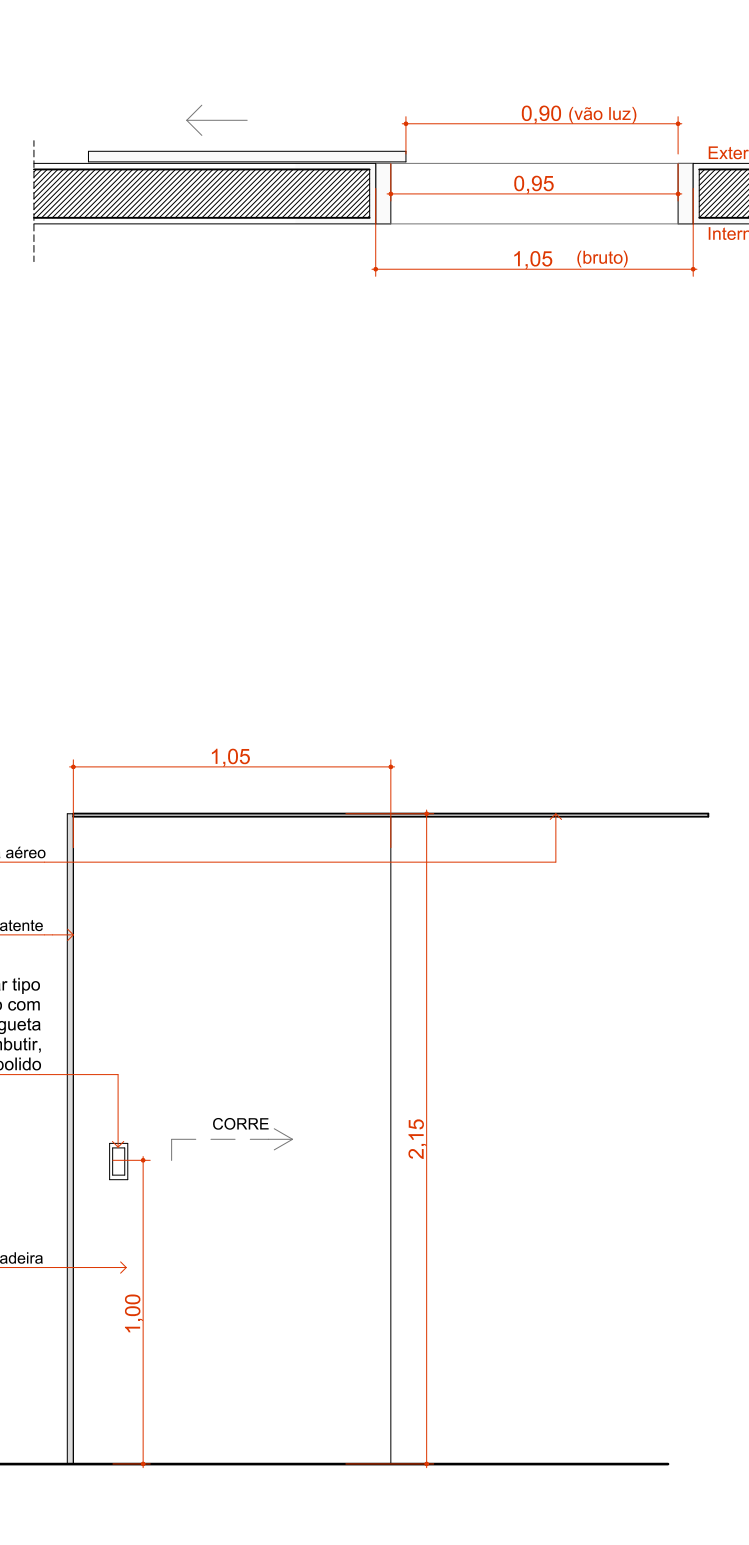


PC90b

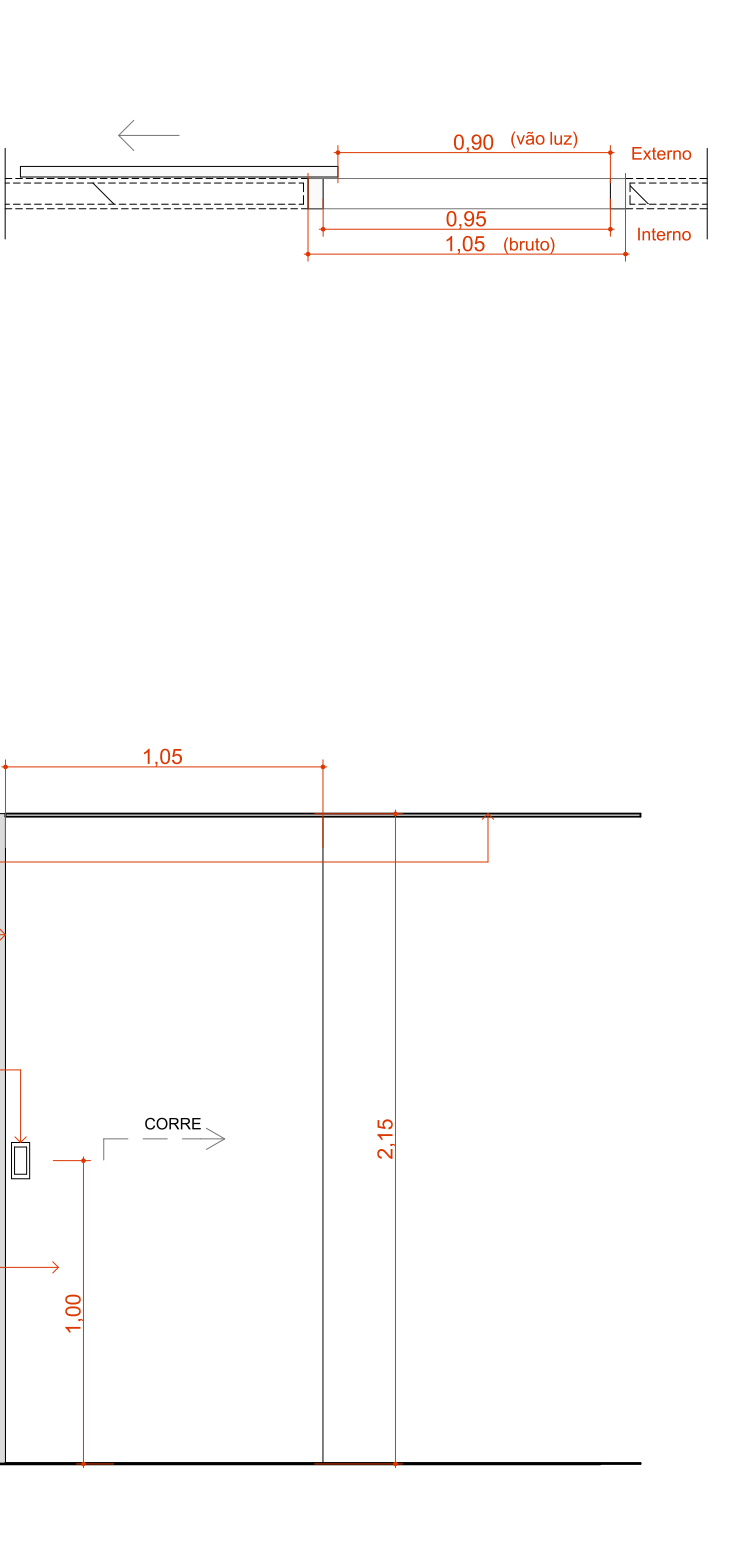


Quadro de Portas - Detalhamentos
Cód.


PF1

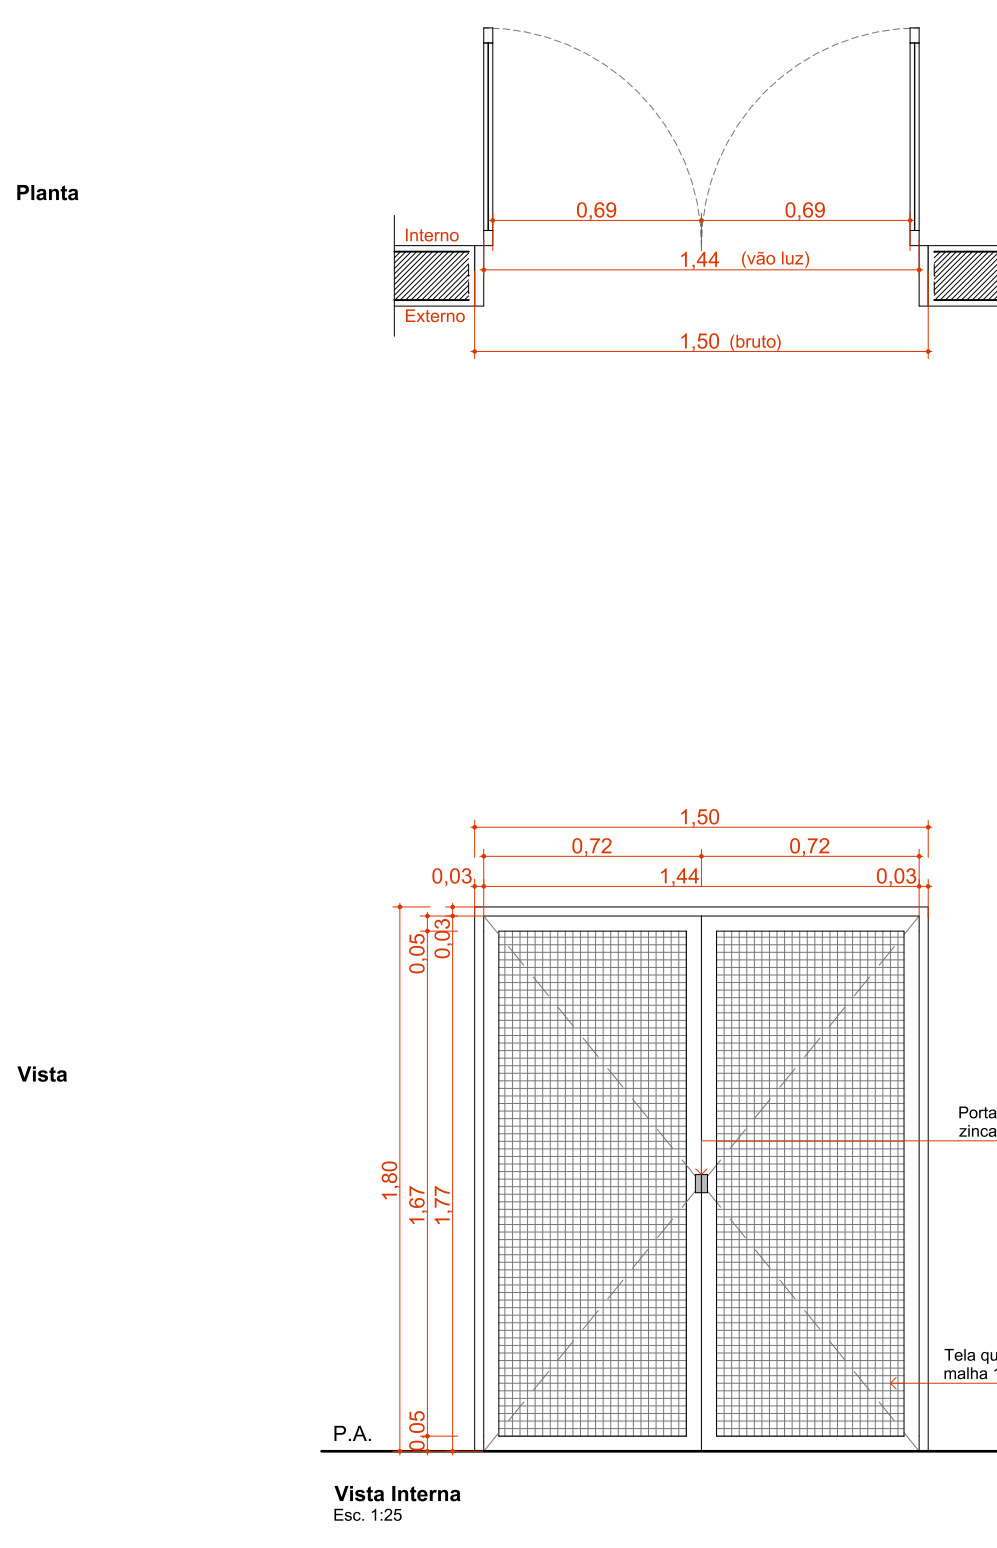

PF2

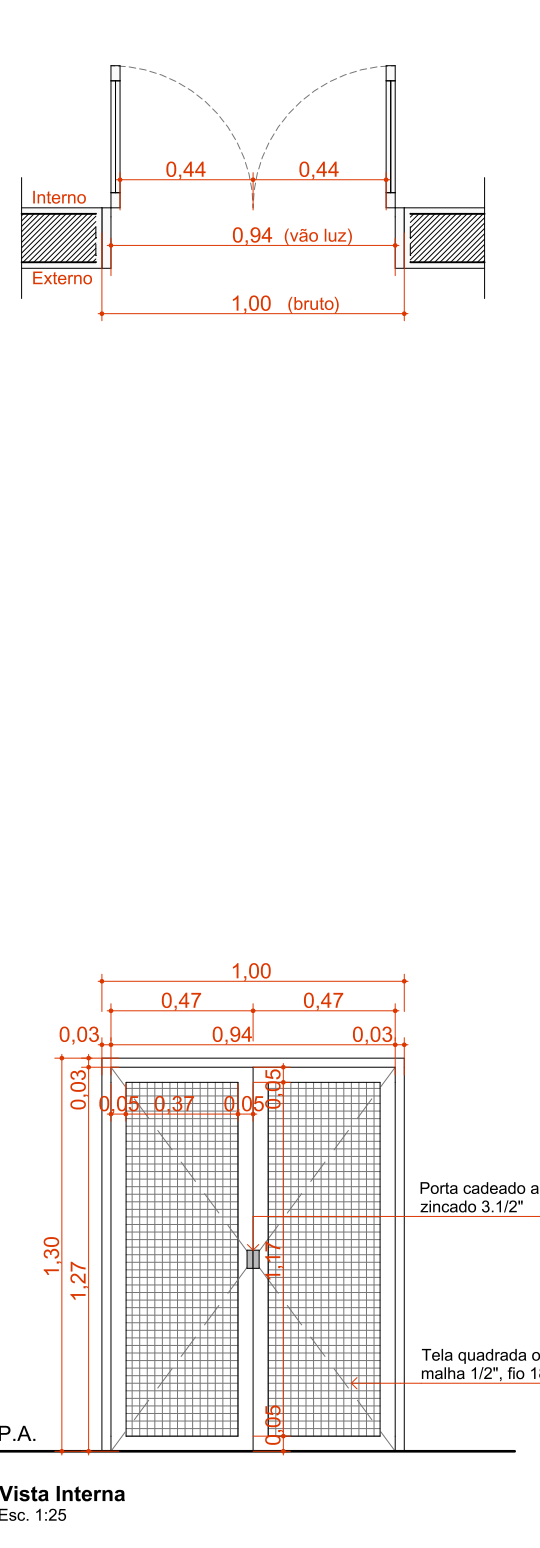

PORTÃO

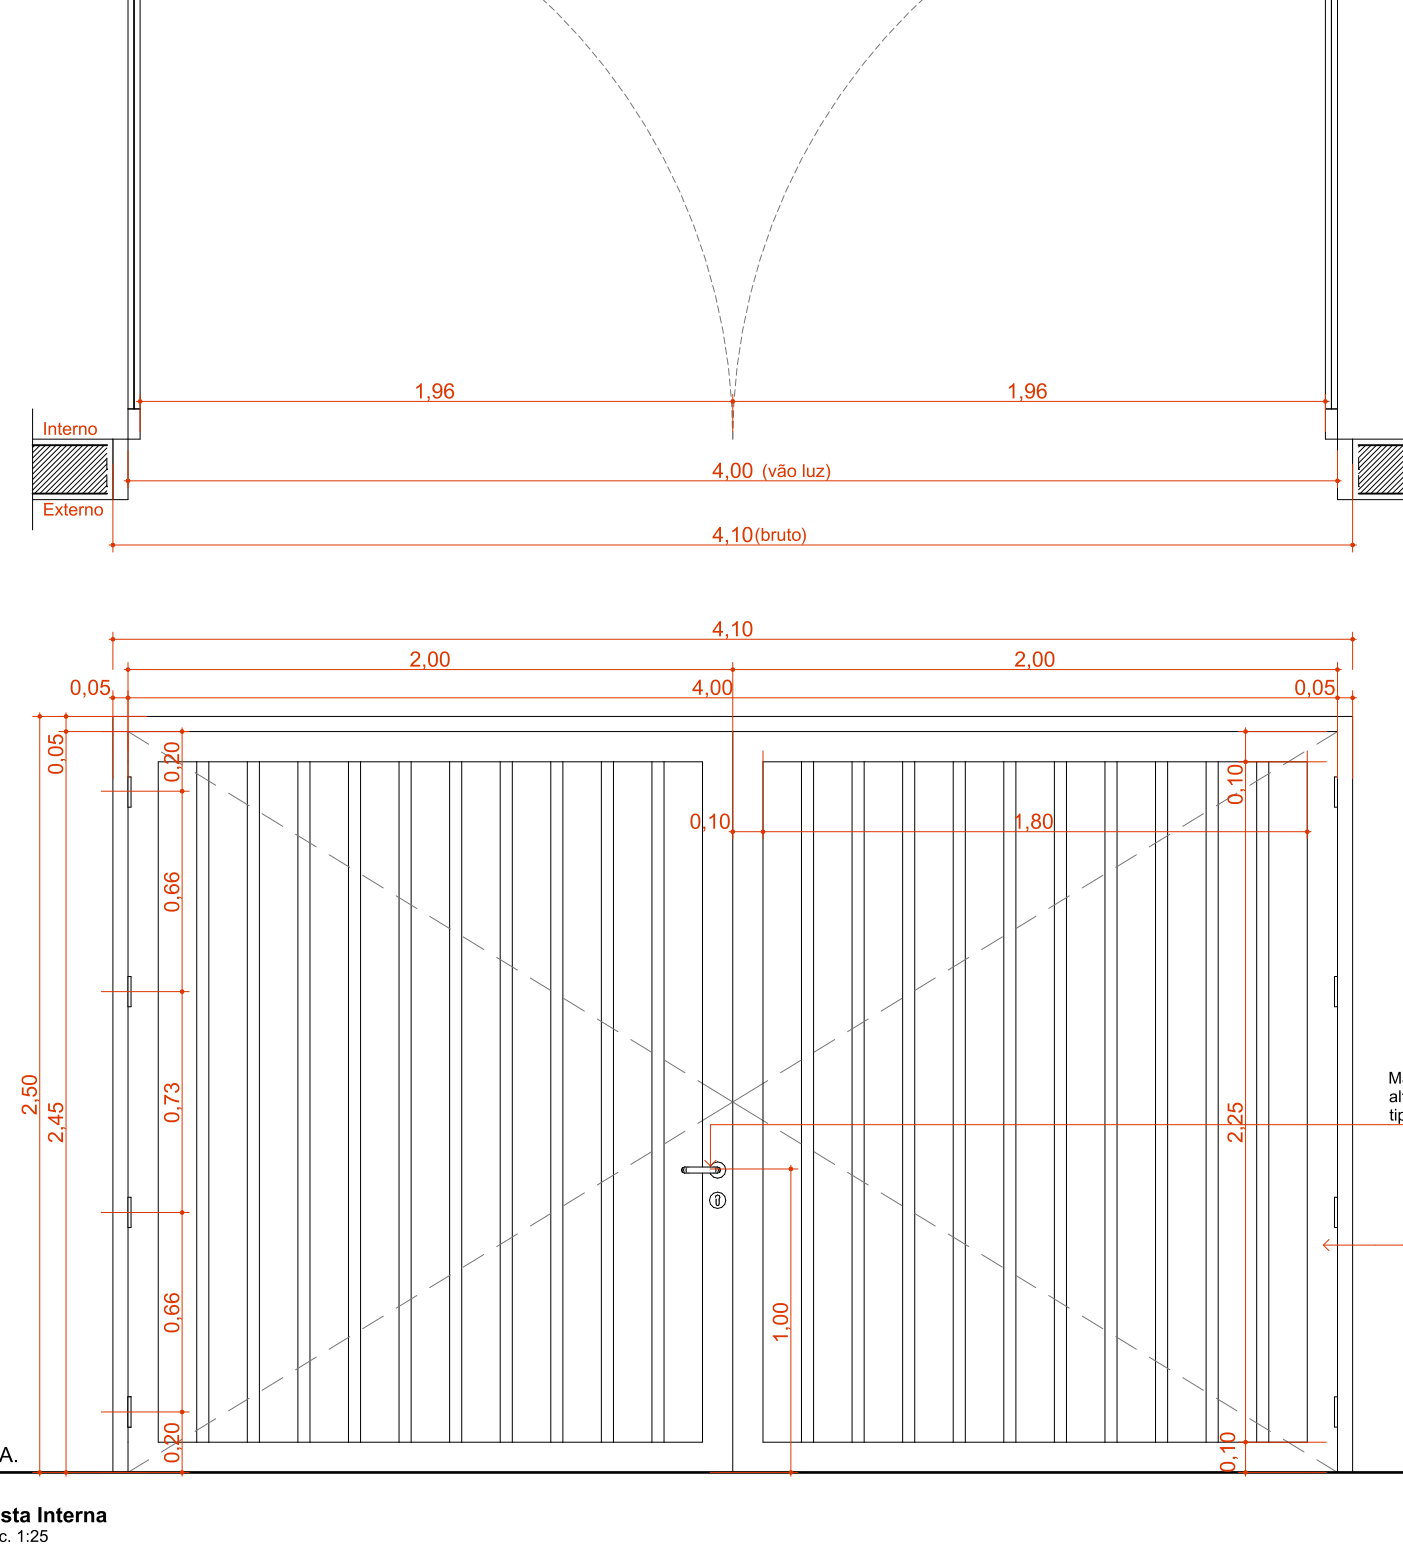

QUADRO DE PORTAS									
ID.	QNT.	DIMENSÃO DA FOLHA (m)	DIMENSÃO DO VAU (m)	DESCRIÇÃO	PUXADOR / MAÇANETA	FECHADURA / TRINCO	MOLA	ACESSÓRIOS	DOBRADIÇA
PA80	11	0,82x2,11	0,90x2,15	Porta de madeira, 1 folha abertura de giro, com acabamento em pintura branca	Magneto do tipo alavanca de alta resistência	Fechadura tipo roleta, em aço carbono	Não se aplica	Não se aplica	Dobradiças linha reforçada, com anel
PA80a-Guichê	1	0,82x2,11	0,90x2,15	Porta de madeira, 1 folha abertura de giro, com acabamento em pintura branca	Magneto do tipo alavanca de alta resistência	Fechadura tipo roleta, em aço carbono	Não se aplica	Não se aplica	Dobradiças linha reforçada, com anel
PA90a	12	0,92x2,11	1,00x2,15	Porta de madeira, 1 folha abertura de giro, com acabamento em pintura branca	Magneto do tipo alavanca de alta resistência	Fechadura tipo roleta, em aço carbono	Não se aplica	Não se aplica	Dobradiças linha reforçada, com anel
PA90a-A	3	0,92x2,11	1,00x2,15	Porta de madeira, 1 folha abertura de giro, com acabamento em pintura branca	Magneto do tipo alavanca de alta resistência	Fechadura tipo roleta, em aço carbono	Não se aplica	Não se aplica	Dobradiças linha reforçada, com anel
PA90b	1	0,92x2,11	1,00x2,15	Porta de madeira, 1 folha abertura de giro, com acabamento em pintura branca	Magneto do tipo alavanca de alta resistência	Fechadura tipo roleta, em aço carbono	Não se aplica	Barra de apoio horizontal em aço inox, 40cm de comprimento	Dobradiças linha reforçada, com anel
PA120a	1	1,22x2,11	1,30x2,15	Porta de madeira, 1 folha abertura de giro, com acabamento em pintura branca	Magneto do tipo alavanca de alta resistência	Fechadura tipo roleta, em aço carbono	Não se aplica	Não se aplica	Dobradiças linha reforçada, com anel
PA120a-A	1	1,22x2,11	1,30x2,15	Porta de madeira, 1 folha abertura de giro, com acabamento em pintura branca	Magneto do tipo alavanca de alta resistência	Fechadura tipo roleta, em aço carbono	Não se aplica	Não se aplica	Dobradiças linha reforçada, com anel
PAD110a-A	5	1,12x2,11	1,20x2,15	Porta de madeira, 1 folha abertura de giro, com acabamento em pintura branca	Magneto do tipo alavanca de alta resistência	Fechadura tipo roleta, em aço carbono	Não se aplica	Não se aplica	Dobradiças linha reforçada, com anel
PAD120a-A	4	1,22x2,11	1,30x2,15	Porta de madeira, 1 folha abertura de giro, com acabamento em pintura branca	Magneto do tipo alavanca de alta resistência	Fechadura tipo roleta, em aço carbono	Não se aplica	Não se aplica	Dobradiças linha reforçada, com anel
PAD150a-A	1	1,52x2,11	1,60x2,15	Porta de madeira, 1 folha abertura de giro, com acabamento em pintura branca	Magneto do tipo alavanca de alta resistência	Fechadura tipo roleta, em aço carbono	Não se aplica	Não se aplica	Dobradiças linha reforçada, com anel
PAD150b-A	2	1,52x2,11	1,60x2,15	Porta de madeira, 1 folha abertura de giro, com acabamento em pintura branca	Magneto do tipo alavanca de alta resistência	Fechadura tipo roleta, em aço carbono	Não se aplica	Não se aplica	Dobradiças linha reforçada, com anel
PAD160	2	1,62x2,11	1,70x2,15	Porta de madeira, 1 folha abertura de giro, com acabamento em pintura branca	Magneto do tipo alavanca de alta resistência	Fechadura tipo roleta, em aço carbono	Não se aplica	Não se aplica	Dobradiças linha reforçada, com anel
PAD200a-A	2	1,92x2,11	2,00x2,15	Porta de madeira, 1 folha abertura de giro, com acabamento em pintura branca	Magneto do tipo alavanca de alta resistência	Fechadura tipo roleta, em aço carbono	Não se aplica	Não se aplica	Dobradiças linha reforçada, com anel
PC90a	5	0,95x2,10	1,05x2,15	Porta de madeira, 1 folha, com abertura de giro, com acabamento em pintura branca	Puxador vertical	Fechadura tipo roleta, em aço carbono	Não se aplica	Barra de apoio horizontal em aço inox, 40cm de comprimento	Dobradiças linha reforçada, com anel
PC90a-A	1	0,95x2,10	1,05x2,15	Porta de madeira, 1 folha, com abertura de giro, com acabamento em pintura branca	Puxador vertical	Fechadura tipo roleta, em aço carbono	Não se aplica	Não se aplica	Dobradiças linha reforçada, com anel
PC90b	3	0,95x2,10	1,05x2,15	Porta de madeira, 1 folha, com abertura de giro, com acabamento em pintura branca	Puxador vertical	Fechadura tipo roleta, em aço carbono	Não se aplica	Não se aplica	Dobradiças linha reforçada, com anel
PF1	1	1,44x1,77	1,50x1,80	Porta de madeira, 1 folha, com abertura de giro, com acabamento em pintura branca	Não se aplica	Não se aplica	Não se aplica	Não se aplica	Dobradiças linha reforçada, com anel
PF2	5	0,94x1,27	1,00x1,30	Porta de madeira, 1 folha, com abertura de giro, com acabamento em pintura branca	Não se aplica	Não se aplica	Não se aplica	Não se aplica	Dobradiças linha reforçada, com anel
PORTÃO	1	4,00x2,45	4,10x2,50	Porta de madeira, 1 folha, com abertura de giro, com acabamento em pintura branca	Não se aplica	Não se aplica	Não se aplica	Não se aplica	Dobradiças linha reforçada, com anel



**PREFEITURA DO
MUNICÍPIO DE JAÚ**

SECRETARIA DE HABITAÇÃO E PLANEJAMENTO URBANÍSTICO

TÍTULO DO PROJETO: UNIDADE BÁSICA DE SAÚDE ALTOS DA CIDADE

PORTE 2 - PADRÃO MINISTÉRIO DA SAÚDE

DETALHAMENTO DE PORTAS

ENFEREIRO

Avenida Lauro Frascchetti a/n - Jardim Juliana - CEP 17.214-128, Jahu/SP

DESCRIÇÃO DA TAREFA:

PROJETO REFERENCIADO - UBS

PORTE II - MINISTÉRIO DA SAÚDE

ESCALA:

Indicada

DATA:

10/02/2025

FOLHA:

01 - 01

FOLHA 16,00 X 84,10