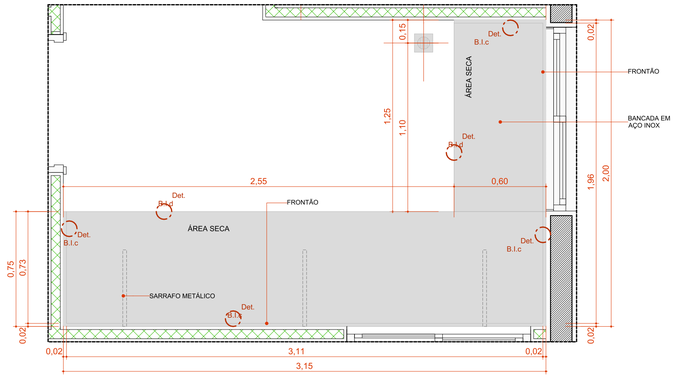

BI.315de

Escala:1:20

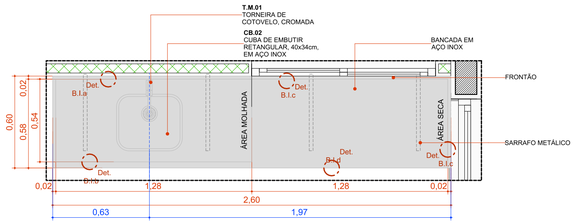

BIC.260d

Escala:1:20

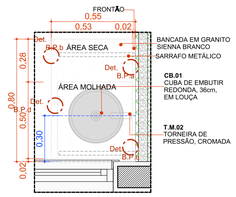

BPC.80d

Escala:1:20

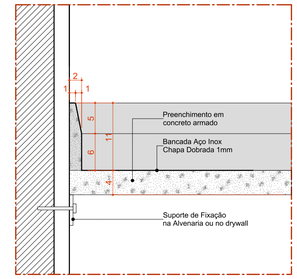

Det. B.I.a
Bancada de Inox
Detalhe Frontão - Área Molhada

Escala 1:5

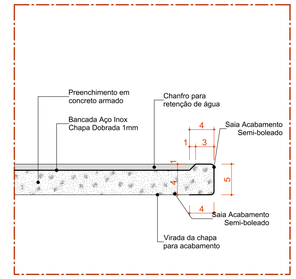

Det. B.I.b
Bancada de Inox
Detalhe Saia - Área Molhada

Escala 1:5

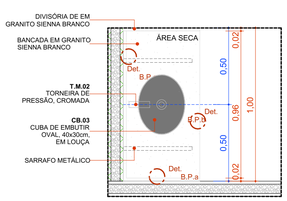

BPC.100e-Escovodromo

Escala:1:20

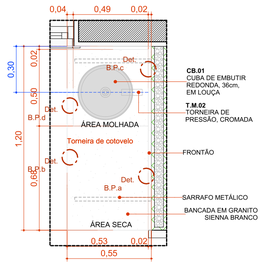

BPC.120e

Escala:1:20

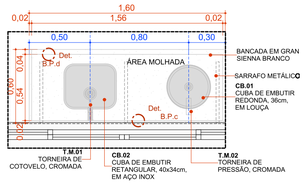

BPC.160

Escala:1:25

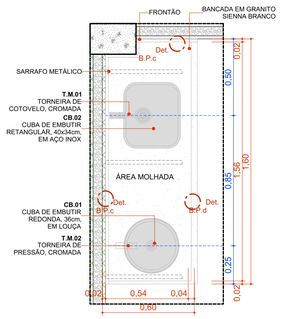

BPC.160d

Escala:1:20

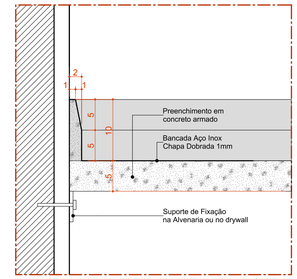

Det. B.I.c
Bancada de Inox
Detalhe Frontão - Área Seca

Escala 1:5

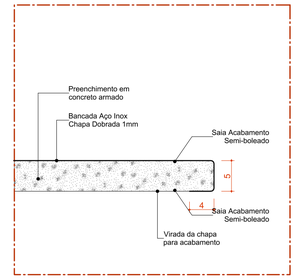

Det. B.I.d
Bancada de Inox
Detalhe Saia - Área seca

Escala 1:5

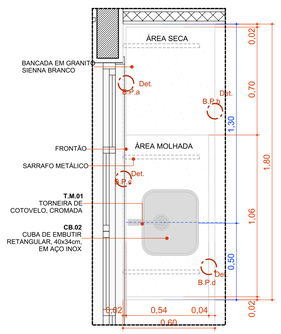

BPC.180d

Escala:1:20

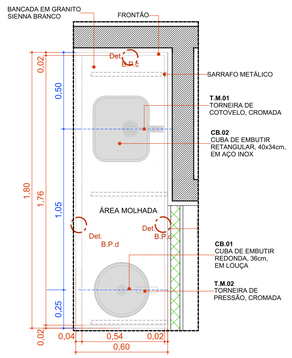

BPC.180e

Escala:1:20

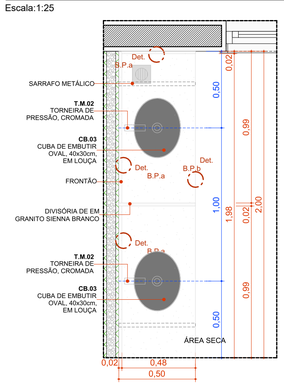

BPC.200d-Escovodromo

Escala:1:20

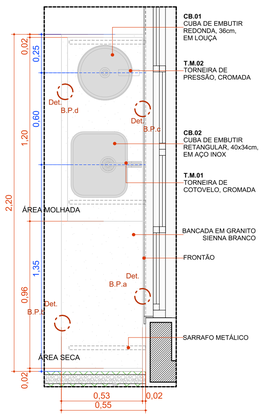

BPC.220d

Escala:1:20

22 Quadro de Bancadas			
Cód.	**Qtd.**	**Descrição**	**Frontão**
BI.315de	1	Bancada em L em Inox 3,15 x 2,00m, profundidade 0,60 e 0,75m, sem cuba	Frontão direita e esquerda
BIC.260d	1	Bancada em Inox 2,60x0,60m, com uma cuba retangular em inox.	Frontão direita
BPC.80d	1	Bancada em granito 0,80x0,55m, com uma cuba em cerâmica redonda.	Frontão direita
PC.100e-Escovodromo	1	Bancada em granito 1,00x0,50m, com uma cubas cerâmica oval.	Frontão esquerda
BPC.120e	1	Bancada em granito 1,20x0,55m, com uma cuba em cerâmica redonda.	Frontão esquerda
BPC.160	1	Bancada em granito 1,60x0,60m, com uma cuba em inox retangular e uma cuba em cerâmica redonda.	Sem frontão lateral
BPC.160d	1	Bancada em granito 1,60x0,60m, com uma cuba em inox retangular e uma cuba em cerâmica redonda.	Frontão direita
BPC.180d	1	Bancada em granito 1,80x0,60m, com uma cuba retangular em inox.	Frontão direita
BPC.180e	1	Bancada em granito 1,80x0,60m, com uma cuba em inox retangular e uma cuba em cerâmica redonda.	Frontão esquerda
PC.200d-Escovodromo	1	Bancada em granito 2,00x0,50m, com duas cubas cerâmica oval.	Frontão direita
BPC.220d	3	Bancada em granito 2,20x0,55m, com uma cuba em inox retangular e uma cuba em cerâmica redonda.	Frontão direita

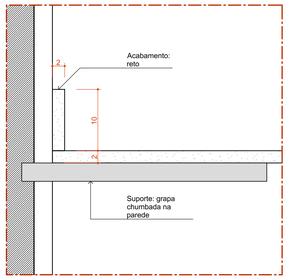

Det. B.P.a
Bancada de Pedra
Detalhe Frontão

Escala 1:5

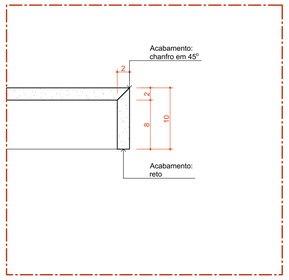

Det. B.P.b
Bancada de Pedra
Detalhe Saia

Escala 1:5

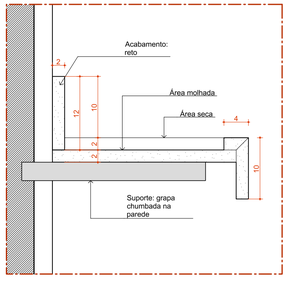

Det. B.P.c
Bancada de Pedra
Detalhe área molhada

Escala 1:5

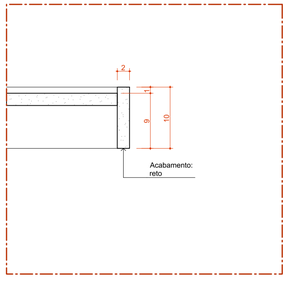

Det. B.P.d
Bancada de Pedra
Detalhe Saia - Área molhada

Escala 1:5

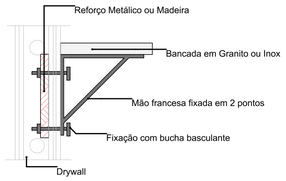

DETALHE 01: REFORÇO EM DRYWALL

Escala:1:20

PREFEITURA DO MUNICÍPIO DE JAÚ

SECRETARIA DE HABITAÇÃO E PLANEJAMENTO URBANÍSTICO

TÍTULO DO PROJETO: UNIDADE BÁSICA DE SAÚDE ALTOS DA CIDADE PORTE 2 - PADRÃO MINISTÉRIO DA SAÚDE

TÍTULO DA PRANCHA: DETALHAMENTO DE BANCADAS

ENDEREÇO: Avenida Lauro Fraschetti a/n - Jardim Juliana - CEP 17.214-128, Jahu/SP

DESCRIÇÃO DA ETAPA	ESCALA:	DATA:	FOLHA:
PROJETO REFERENCIADO - UBS PORTE II - MINISTÉRIO DA SAÚDE	Indicada	10/02/2025	01 - 01

FOLHA A1
84,10 x 59,40