



PLANTA DE LAYOUT
Escala: 1:50


Quadro de Mobiliários		
Cód.	Qtd.	Descrição
Armário com chave	2	Armário de ferro fechado com cadeado
Armário de Apoio	2	Armário de ferro fechado 0,92 x 0,40m
Armário Marcenaria 1	2	Armário fechado 1,00 x 0,50m
Armário Marcenaria 2	4	Armário fechado 0,95 x 0,40m
Armário Superior 01	1	Armário fechado 1,80 x 0,30 x 1,50m, 3 portas
Armário Superior 03	1	Armário fechado 1,80 x 0,30 x 1,50m, 3 portas
Balança de chão	1	Mesa auxiliar 0,70 x 0,50m
Balança RN	1	Balança Médica Pêndulo Digital
Banco Grátis	7	Banquete giratório tipo mocho
Carrinho Instrumental	1	Dimensões 0,90 x 0,70m
Container Grupo A1	1	Container de aço 770l
Container Grupo E	1	Container de aço 770l
Container Organicos	1	Container de aço 770l
Container Reciclados	1	Container de aço 770l
Container Vidro	1	Container de aço 770l
Espeho 1	1	Espeho 0,75 x 1,00m
Espeho 2	1	Espeho 1,00 x 2,00m
Estante de Apoio	7	Estante de aço com 6 prateleiras
MB.CD01	10	Cadeiras modelo escritório para áreas administrativas
MB.CD02	25	Pótronas
MB.CD03	2	Pótronas Oltros
MB.CD04	28	Cadeiras
MB.CD05	2	Pótronas
MB.G	1	Mesa de exame clínico ginecológico
MB.ME05	4	Cama Hospitalar Elétrica
MB.MS100	4	Mesa de trabalho com dimensões 1,00 x 0,50m e altura de 0,75m
MB.MS120	6	Mesa de trabalho 1,20 x 0,60 m sem gavetas
MB.MS140	1	Mesa de trabalho 1,20 x 0,60 m sem gavetas
MB.MS200	1	Mesa de trabalho com dimensões 2,00 x 0,60m e altura de 0,75m
MB.MS280	1	Mesa infantil em marcenaria 2,80 x 0,50m e altura de 0,50m

Quadro de Mobiliários		
Cód.	Qtd.	Descrição
MB.ME01	1	Mesa de cozinha com dimensões 1,60x 0,90m
MB.ME02	1	Mesa de reunião com dimensões 3,00 x 1,50m
MB.PCL	2	Prateleira de madeira recitável
MB.TV02	5	TV 42"
Palhet	3	Palhet modular plástico 50x50cm
PC	13	Teia para computador
Teclado	13	Teclado e mouse

Quadro de Áreas		
Ambiente	Área (m²)	
Almoxarifado	4,12	
Aplicação de Medicamentos	10,38	
Área Reservada para manobra de veículos	178,49	
Área Verde - Horta	17,74	
Área Verde para Atividades ao Ar Livre	19,44	
Área Verde para Descompressão Equipe	67,08	
Banheiro Feminino	3,44	
Banheiro Masculino	4,03	
Banheiro PCD Func.	4,95	
Biblioteca	3,07	
Central de Gases	3,30	
Circulação 01	13,85	
Circulação 02	35,80	
Circulação 03	31,68	
Circulação 04	6,80	
Circulação 05	5,82	
Compressores	3,88	
Consultório Diferenciado (Ginecologia) Acessível	11,60	
Consultório e MultiSala Lúis	8,40	
Consultório Indiferenciado	18,15	
Consultório Odontológico	21,71	
Consultório Odontológico Acessível	11,44	
Copa	6,48	
DML	3,44	
Educação em Saúde Bucal (Escovotômetro)	6,00	
Entrenho de Autônomo 2ª transferência	34,38	
Espaço Lúdico	7,12	
Escrita	34,49	
Farmácia - Armazenamento	14,09	
Farmácia - Dispensação interna	6,72	
Farmácia - dispensação externa	2,80	
Guarda de cadeiras	3,45	
Guarda e Dst. de Mat. Est.	3,12	
Paramentado	3,90	
Previsão casa de bombas	3,70	
Recepção	13,79	
Resíduos Comum (Grupo D)	3,75	
Resíduos Contaminado (Grupo A e E)	3,15	
Sala de Armazenamento	6,00	
Sala de atendimento individualizado/Acolhimento	9,25	
Sala de Controle	9,81	
Sala de Gestão Administrativa	7,84	
Sala de Integração das Equipes	20,11	
Sala de Medicação, Reidratação e Coleta de Exames	12,07	
Sala de Práticas Coletivas	24,83	
Sala de Preparo e Esterilização (Limpas)	6,30	
Sala de Recepção e Limpeza (Limpas)	7,02	

Quadro de Áreas		
Ambiente	Área (m²)	
Sala de Ventilação	11,00	
Sanit. Infantil/Falatório	3,00	
Sanit. PCD Caixa	3,40	
Sanit. PCD Cora. Diferenciado	4,87	
Sanitário PCD Fem.	3,40	
Sanitário PCD Masc.	3,40	

Quadro de Rodapé	
Item	Comprimento (m)
Rodapé interno mesa cora com 10cm de altura, em granito	371,25

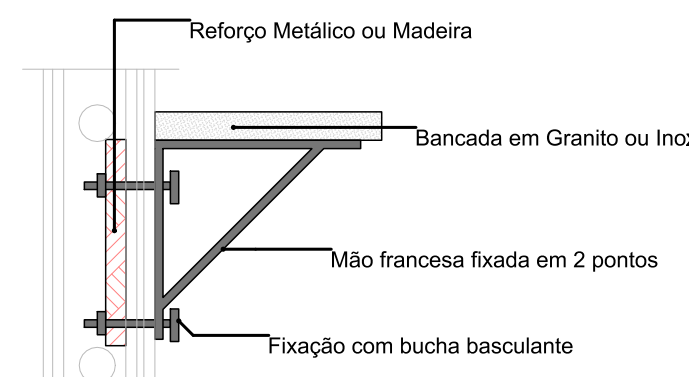

DETALHE 01: REFORÇO EM DRYWALL
Escala: 1:20

Importante:
O profissional responsável pela execução das paredes de drywall deverá verificar todos os mobiliários e equipamentos que serão fixados nas mesmas (pela de gesso, armários, purificadores, etc) e prever reforço de sustentação com perfil metálico com capacidade para suportar as devidas cargas conforme indicação do fabricante de drywall (Detalhe 01).



PREFEITURA DO MUNICÍPIO DE JAU

SECRETARIA DE HABITAÇÃO E PLANEJAMENTO URBANÍSTICO

TÍTULO DO PROJETO: UNIDADE BÁSICA DE SAÚDE ALTOS DA CIDADE

PORTO 2 - PADRÃO MINISTÉRIO DA SAÚDE

TÍTULO DA PLANTA: PLANTA DE LAYOUT

ESCALAS:

Avenida Lauro Frascetti a/n - Jardim Juliana - CEP 17.214-128, Jau/SP

DESCRIÇÃO DA ETAPA:

PROJETO REFERENCIADO - UBS

PORTO II - MINISTÉRIO DA SAÚDE

ESCALA:

Indicada

DATA:

10/02/2025

FOLHA:

01 - 01