




ELEVÇÃO - E1
ESCALA 1: 150

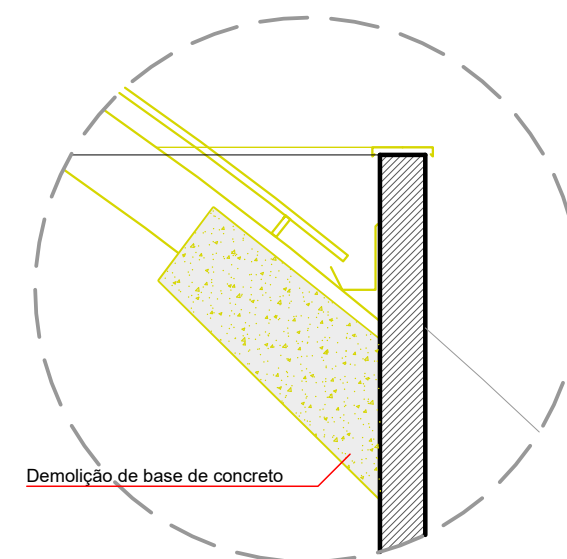


DETALHAMENTO 02
ESCALA 1:50

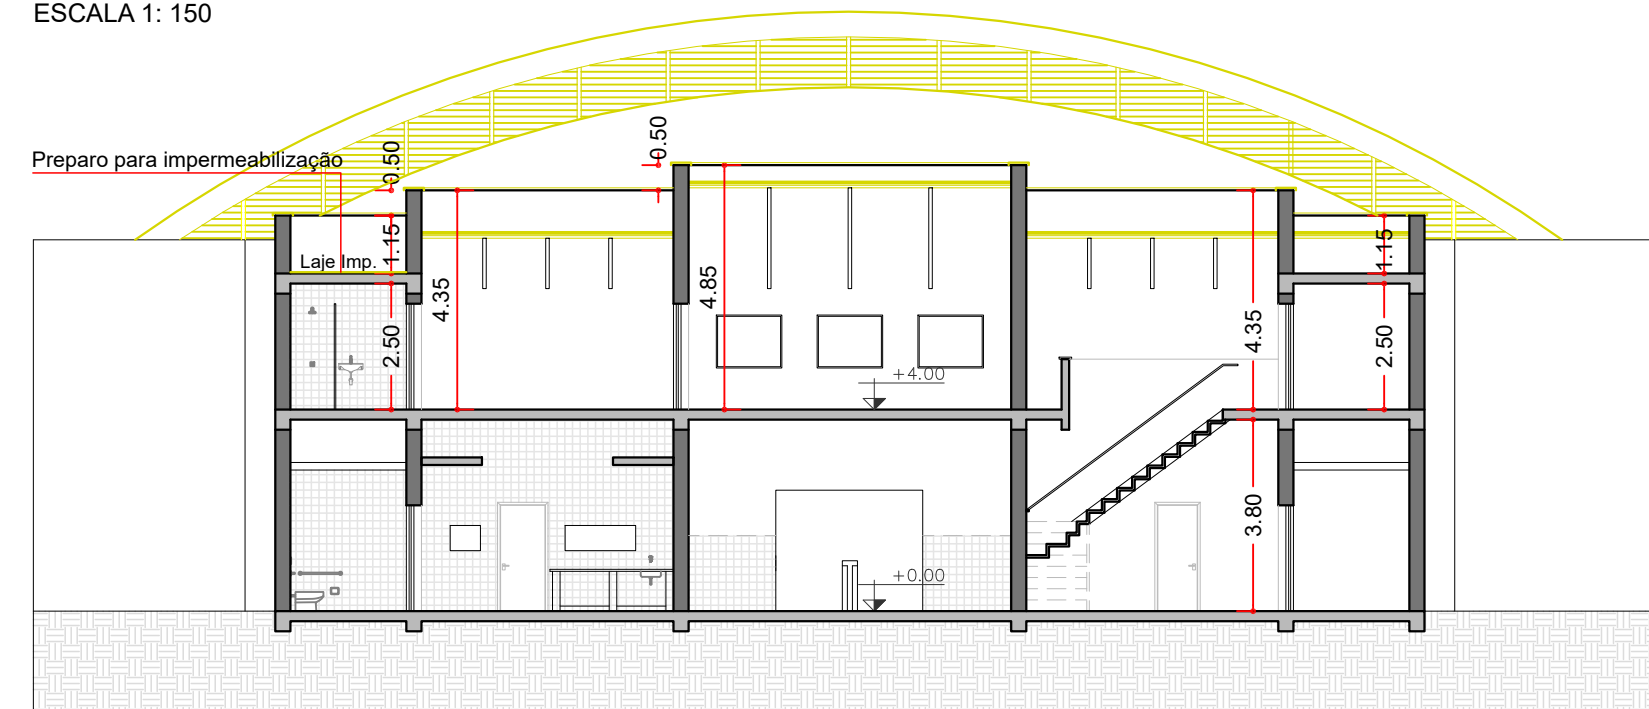


CORTE - AA
ESCALA 1: 150

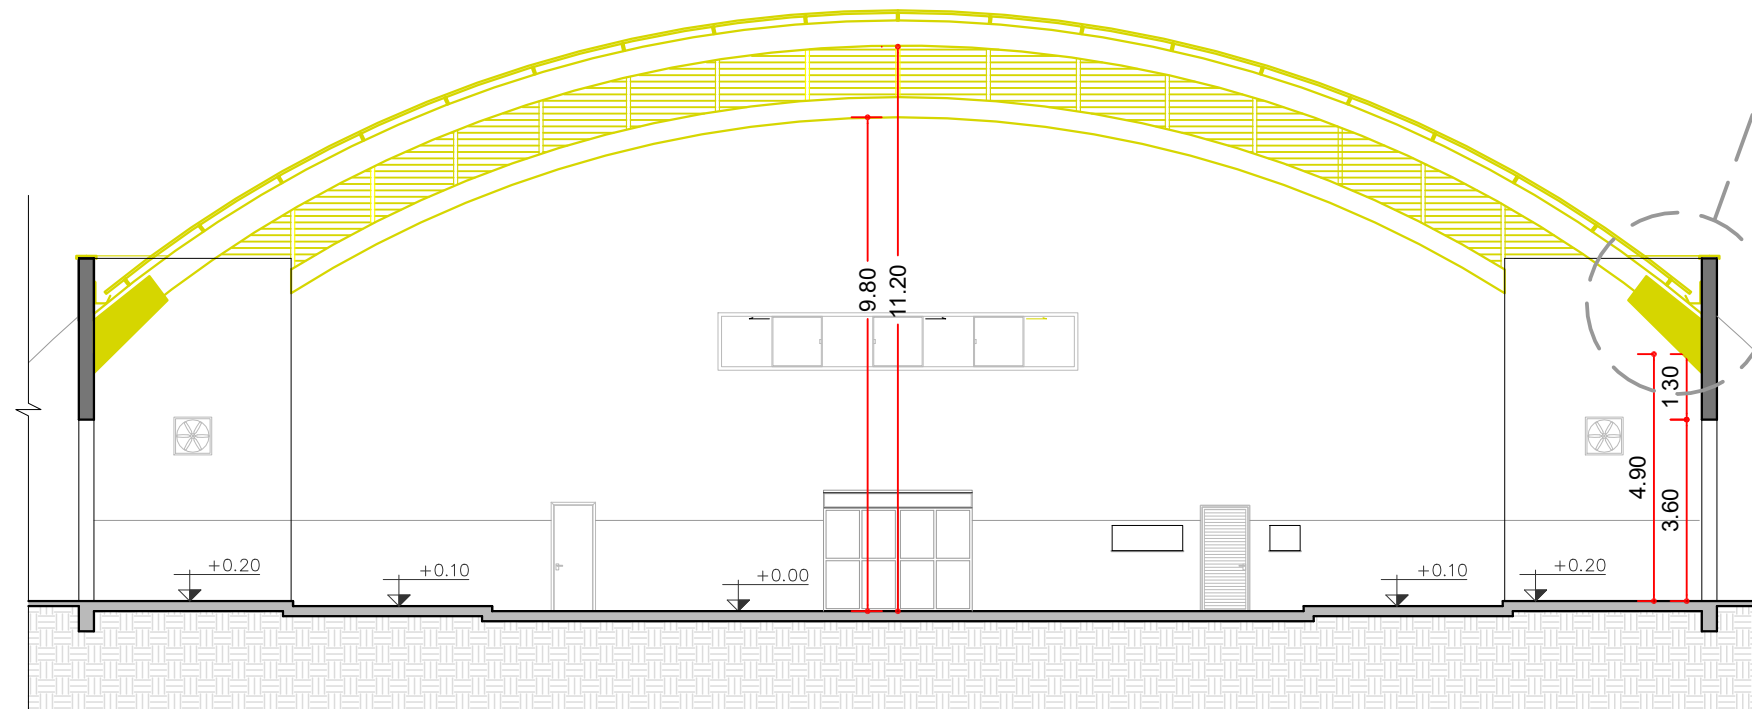


CORTE - BB
ESCALA 1: 150

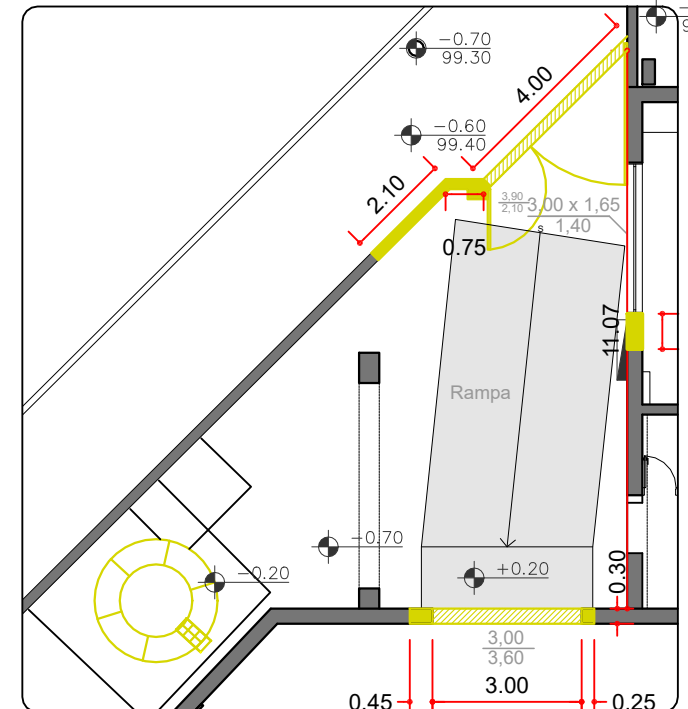

CORTE - BB
ESCALA 1: 150

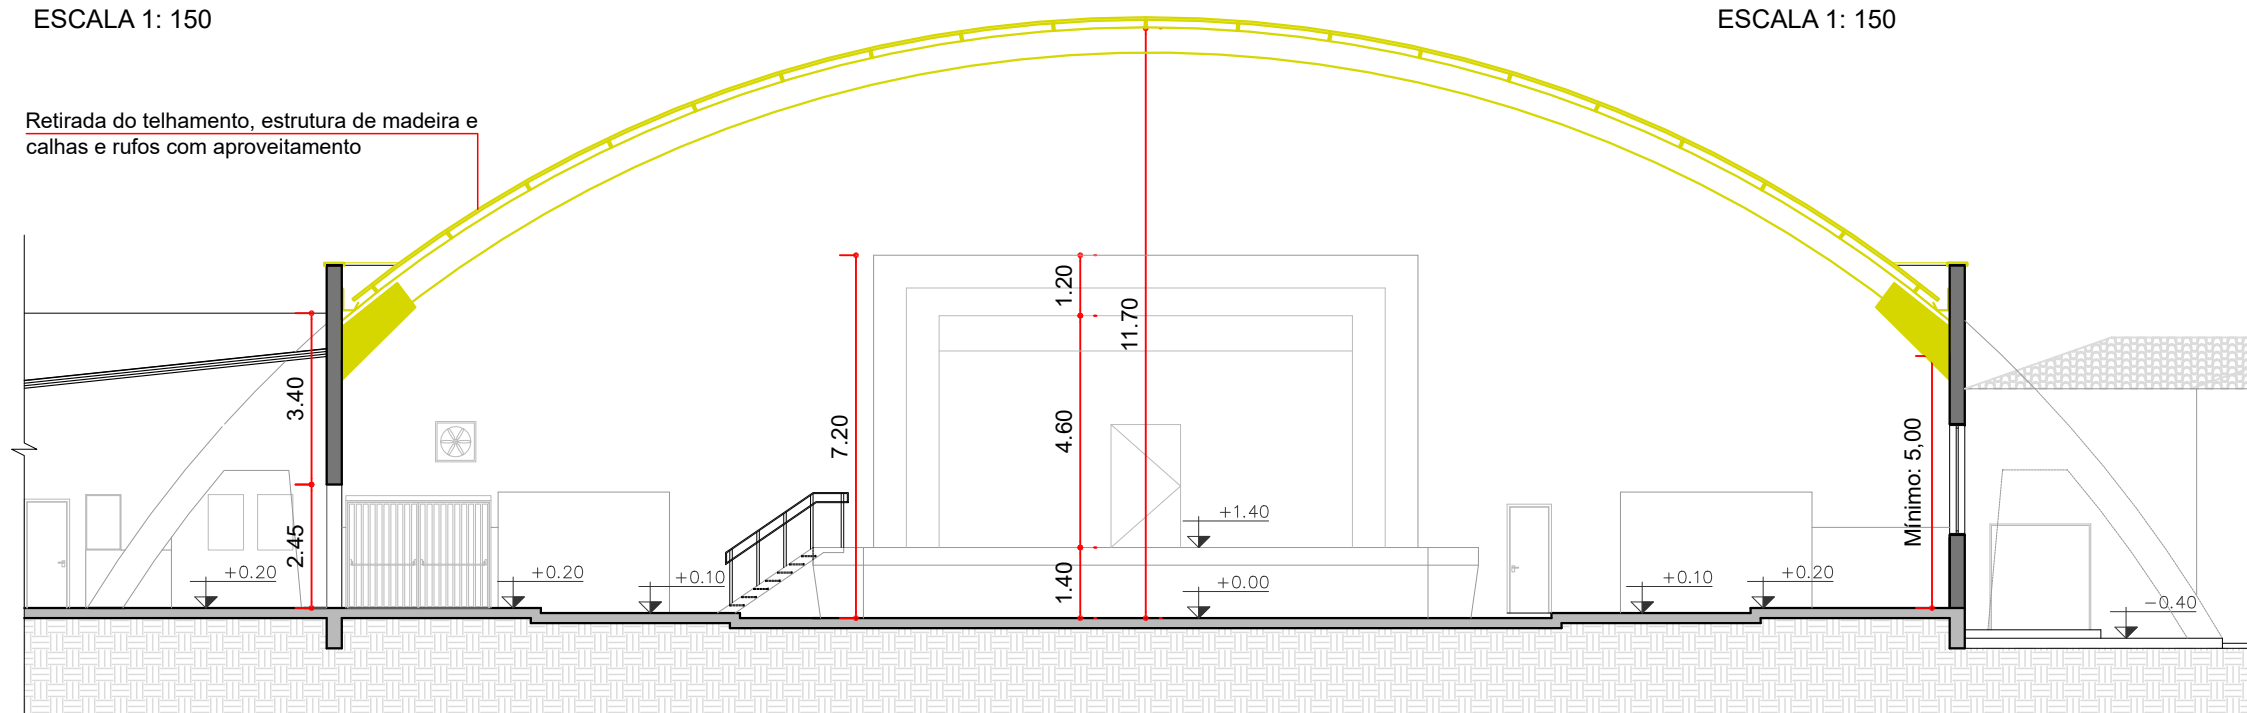


CORTE - CC
ESCALA 1: 150

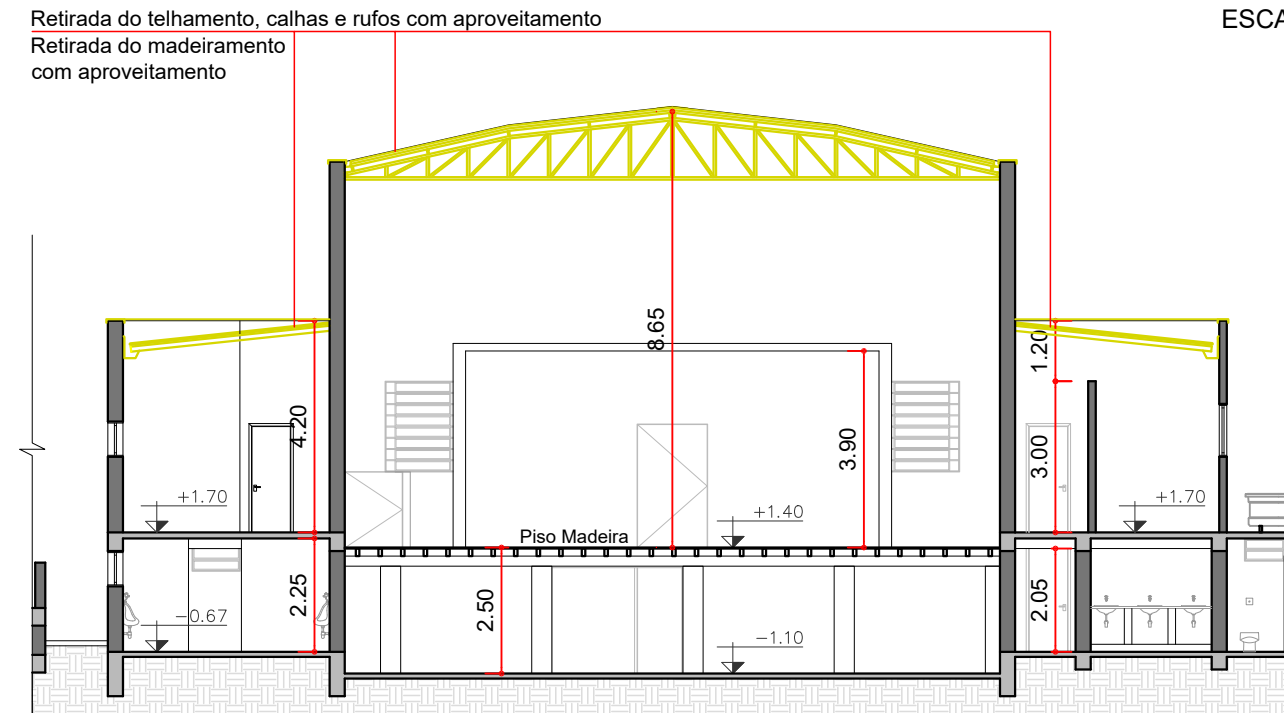

CORTE - DD
ESCALA 1: 150

LEGENDA	
	DEMOLIR / RETIRADA
	CONSTRUIR
	PERMANECER

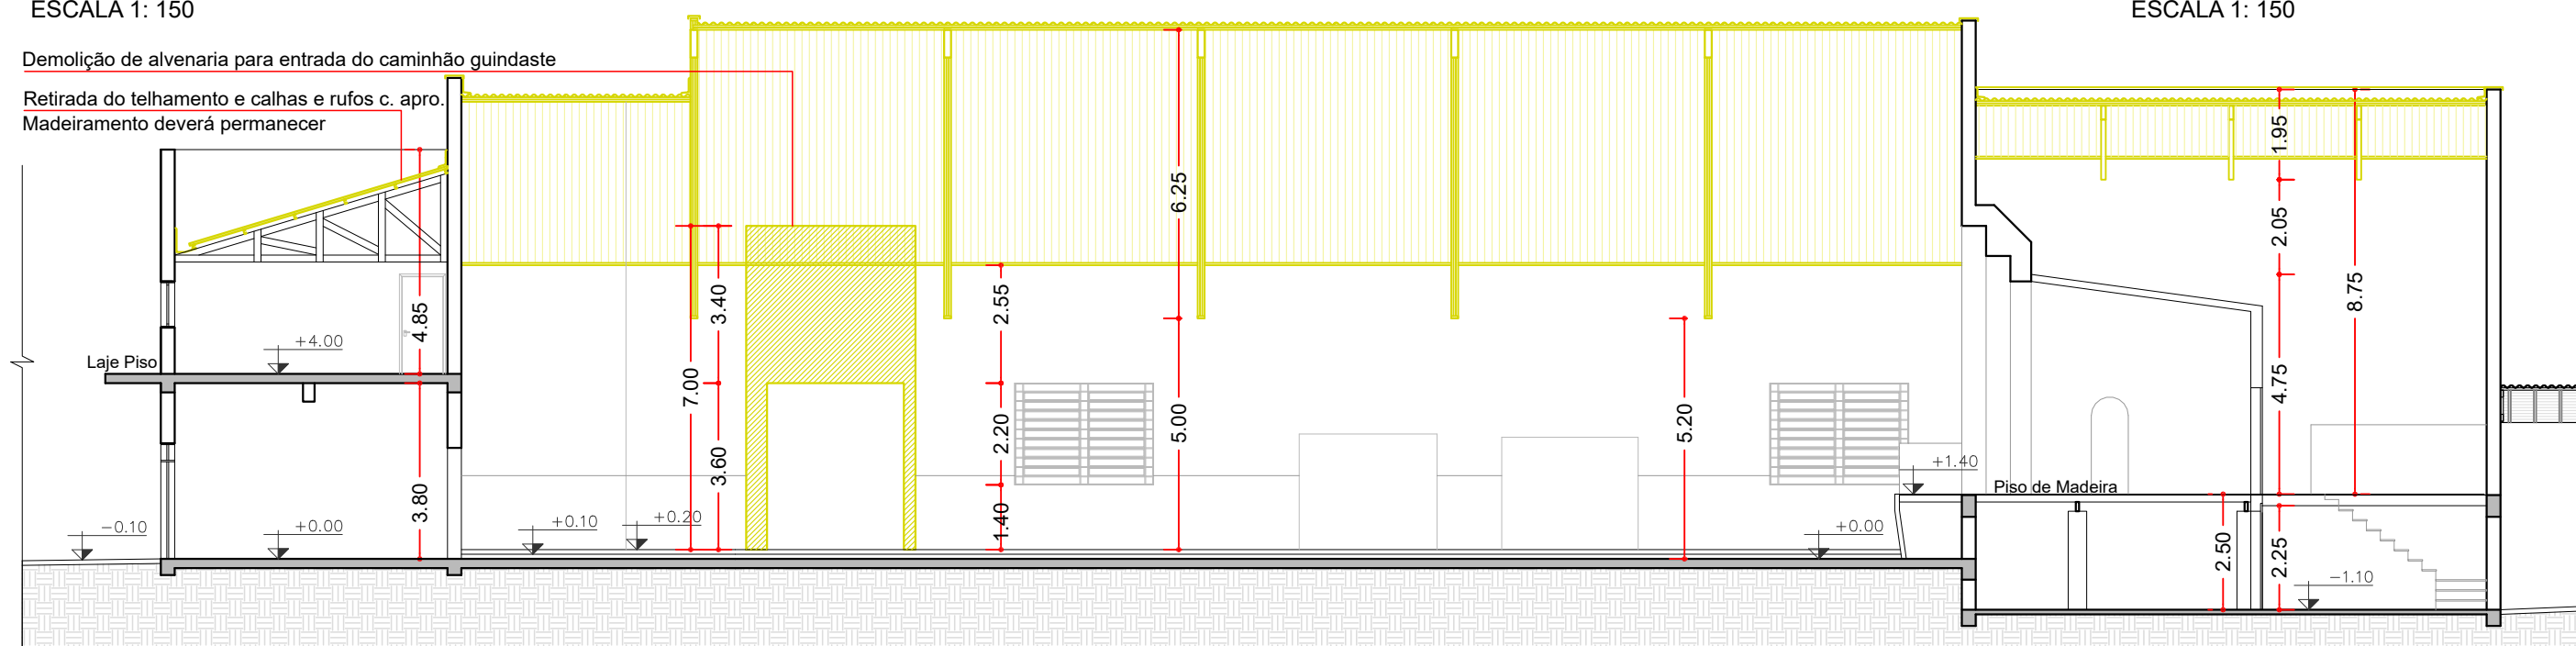

CORTE - EE
ESCALA 1: 150

NOTA

- Verificar todas as dimensões "in loco";
- Verificar com atenção os itens a serem retirados com aproveitamento, carregamento e transporte ao local determinado pela administração pública;
- Verificar com atenção os itens a serem demolidos sem aproveitamento;
- Prever a demolição e reconstrução das instalações provisórias para acesso do guindaste.



**PREFEITURA DO
MUNICÍPIO DE JAHU**
SECRETARIA DE HABITAÇÃO E PLANEJAMENTO URBANÍSTICO

ANTEPROJETO DEMOLIÇÃO - REFORMA AERO CLUBE JAHU

Arquivo	Rev. 0	Escala Indicado	Levantamento 08/23 impressão	Fl. 02/04
---------	-----------	--------------------	------------------------------------	--------------