



ELEVAÇÃO - E1
ESCALA 1: 150

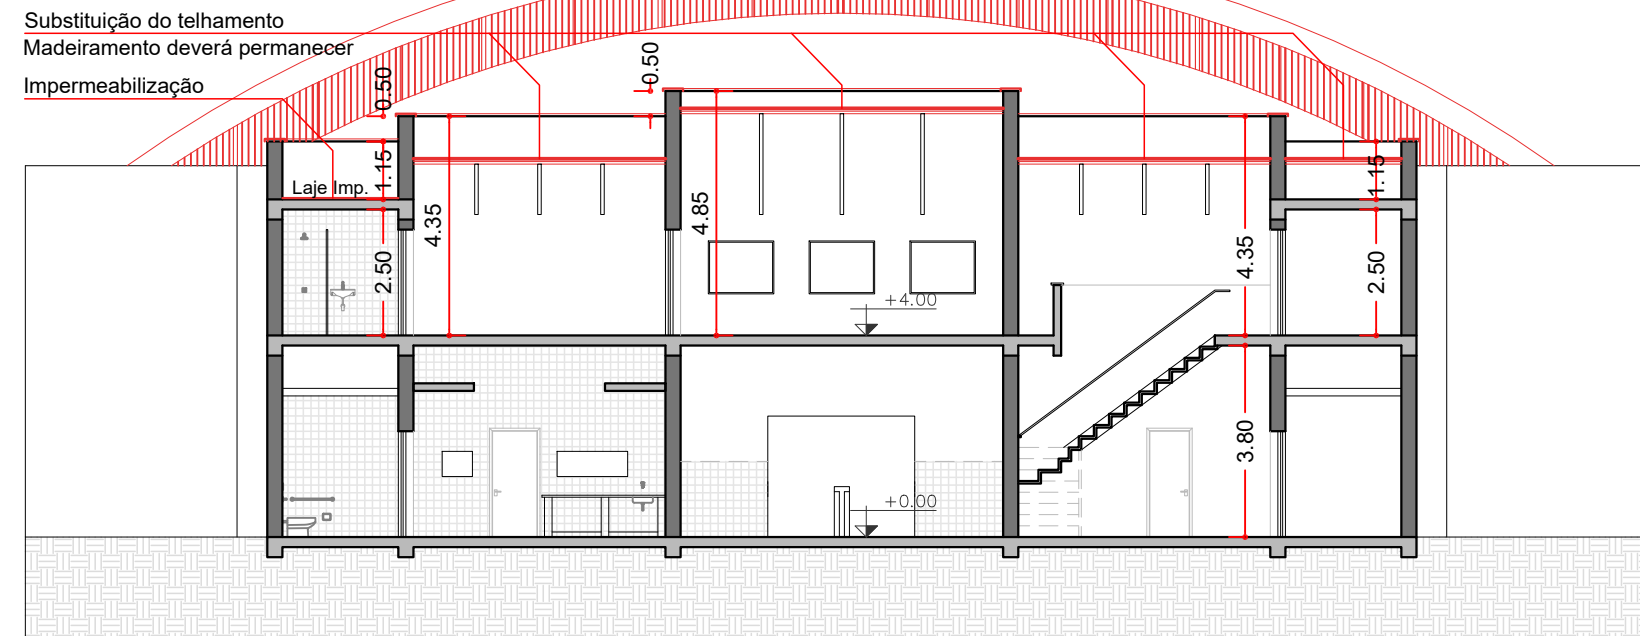


CORTE - AA
ESCALA 1: 150


Adição de estrutura metálica em arco, telhamento termoacústico
Adição de calhas, contra rufos, rufos e condutores verticais

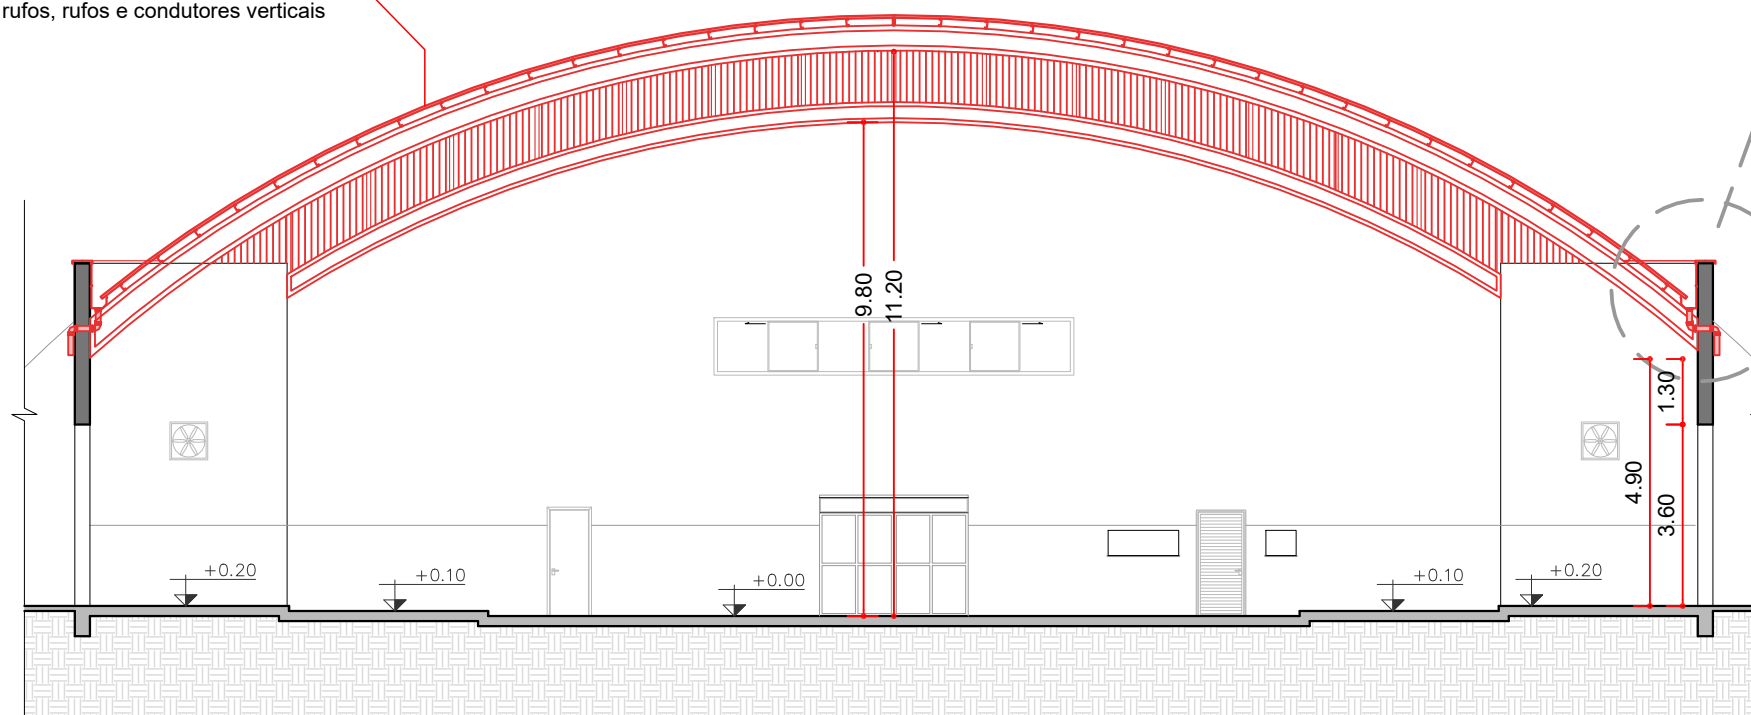


CORTE - BB
ESCALA 1: 150

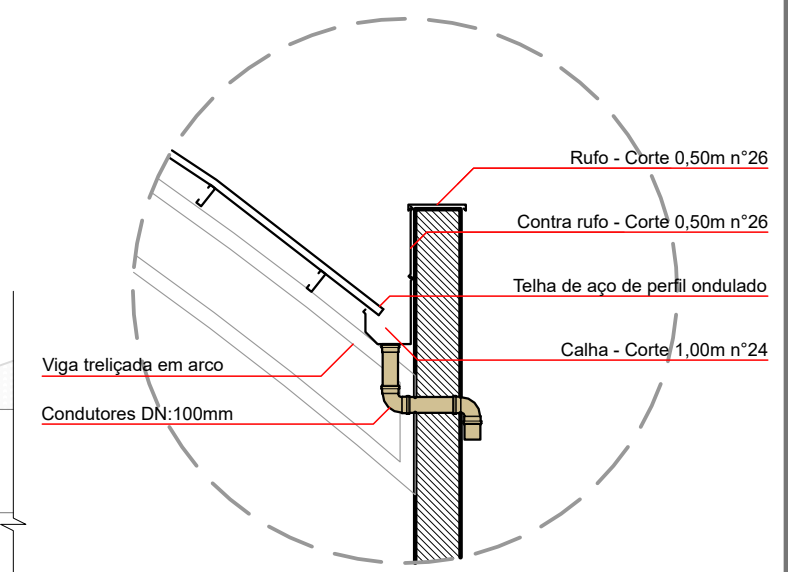

DETALHAMENTO 03
ESCALA 1:50

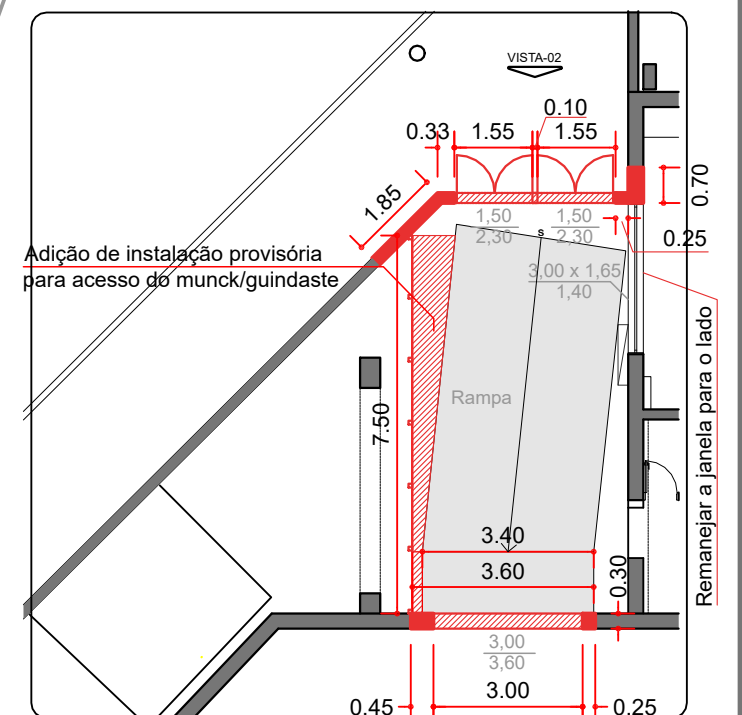


CORTE - BB
ESCALA 1: 150

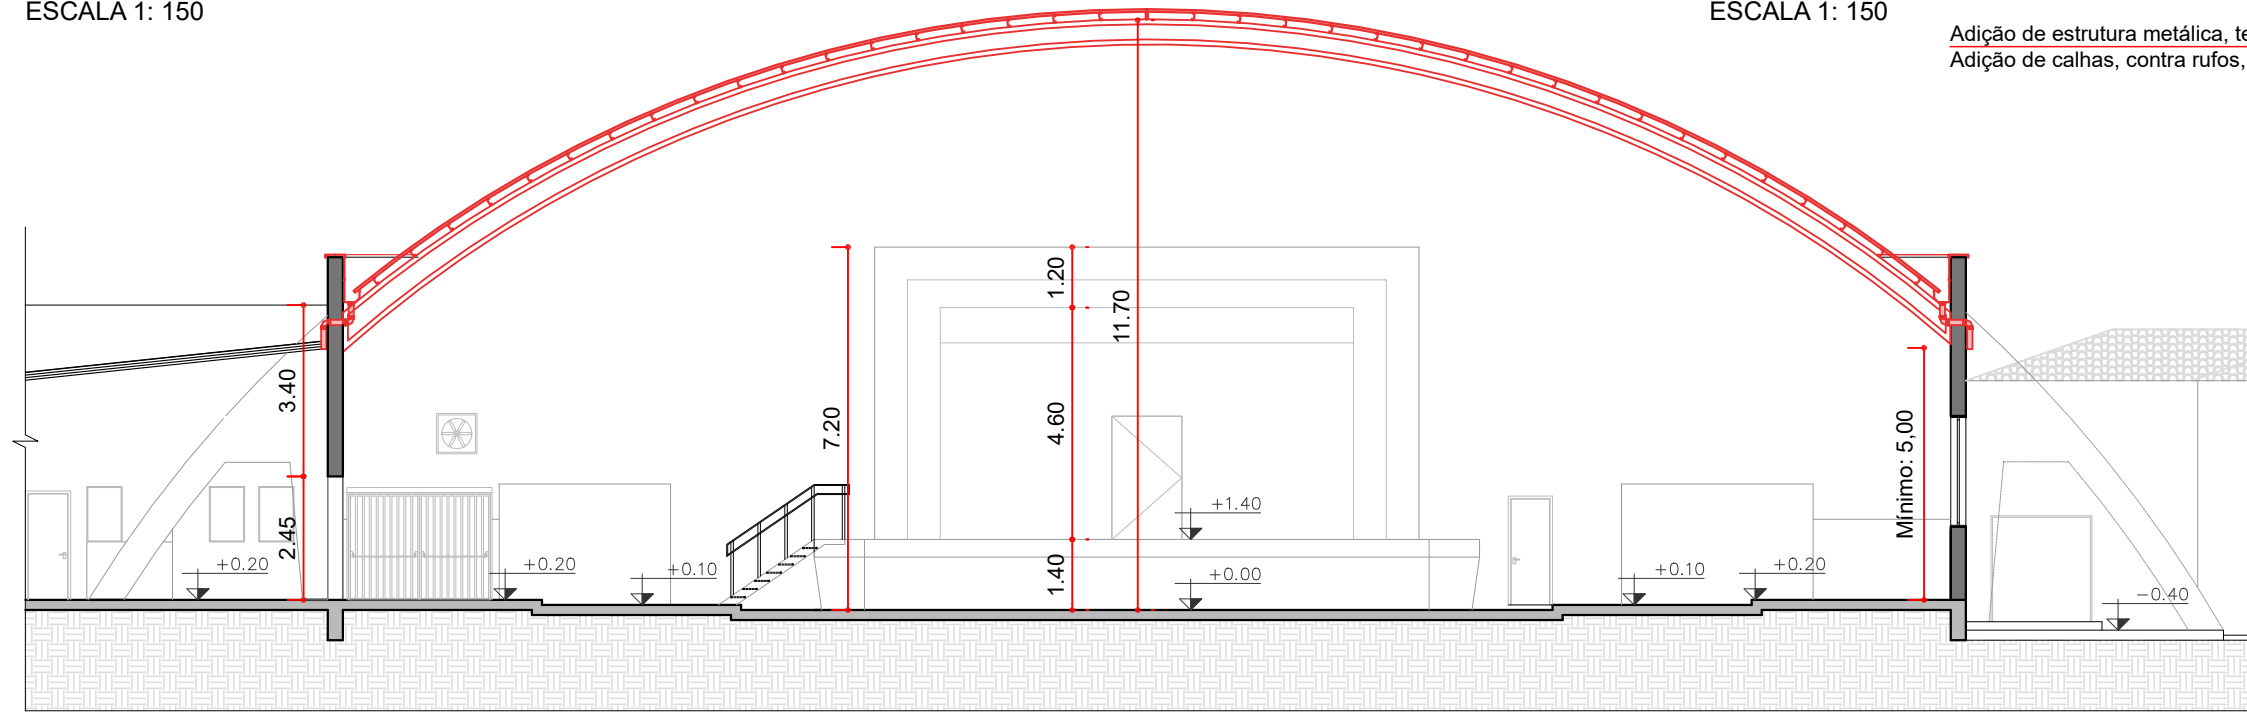


CORTE - CC
ESCALA 1: 150

Adição de estrutura metálica, telhamento termoacústico
Adição de calhas, contra rufos, rufos e condutores ver.

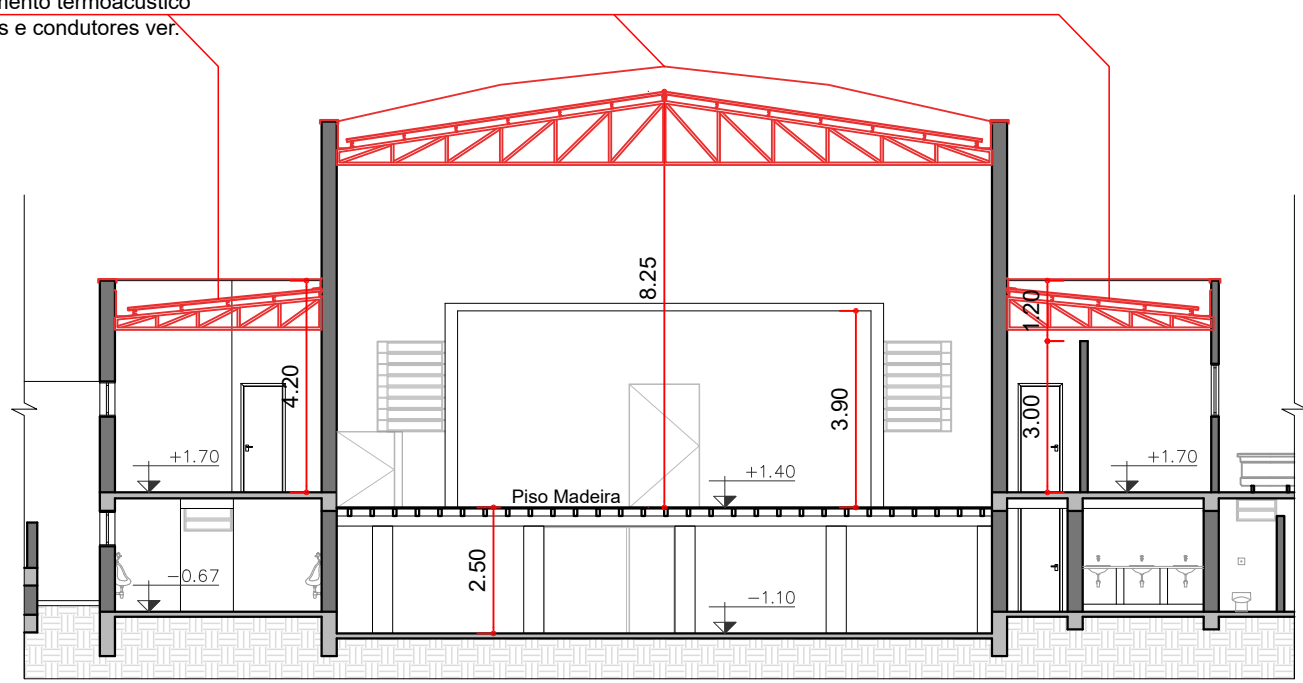

CORTE - DD
ESCALA 1: 150

LEGENDA	
	DEMOLIR / RETIRADA
	CONSTRUIR
	PERMANECER

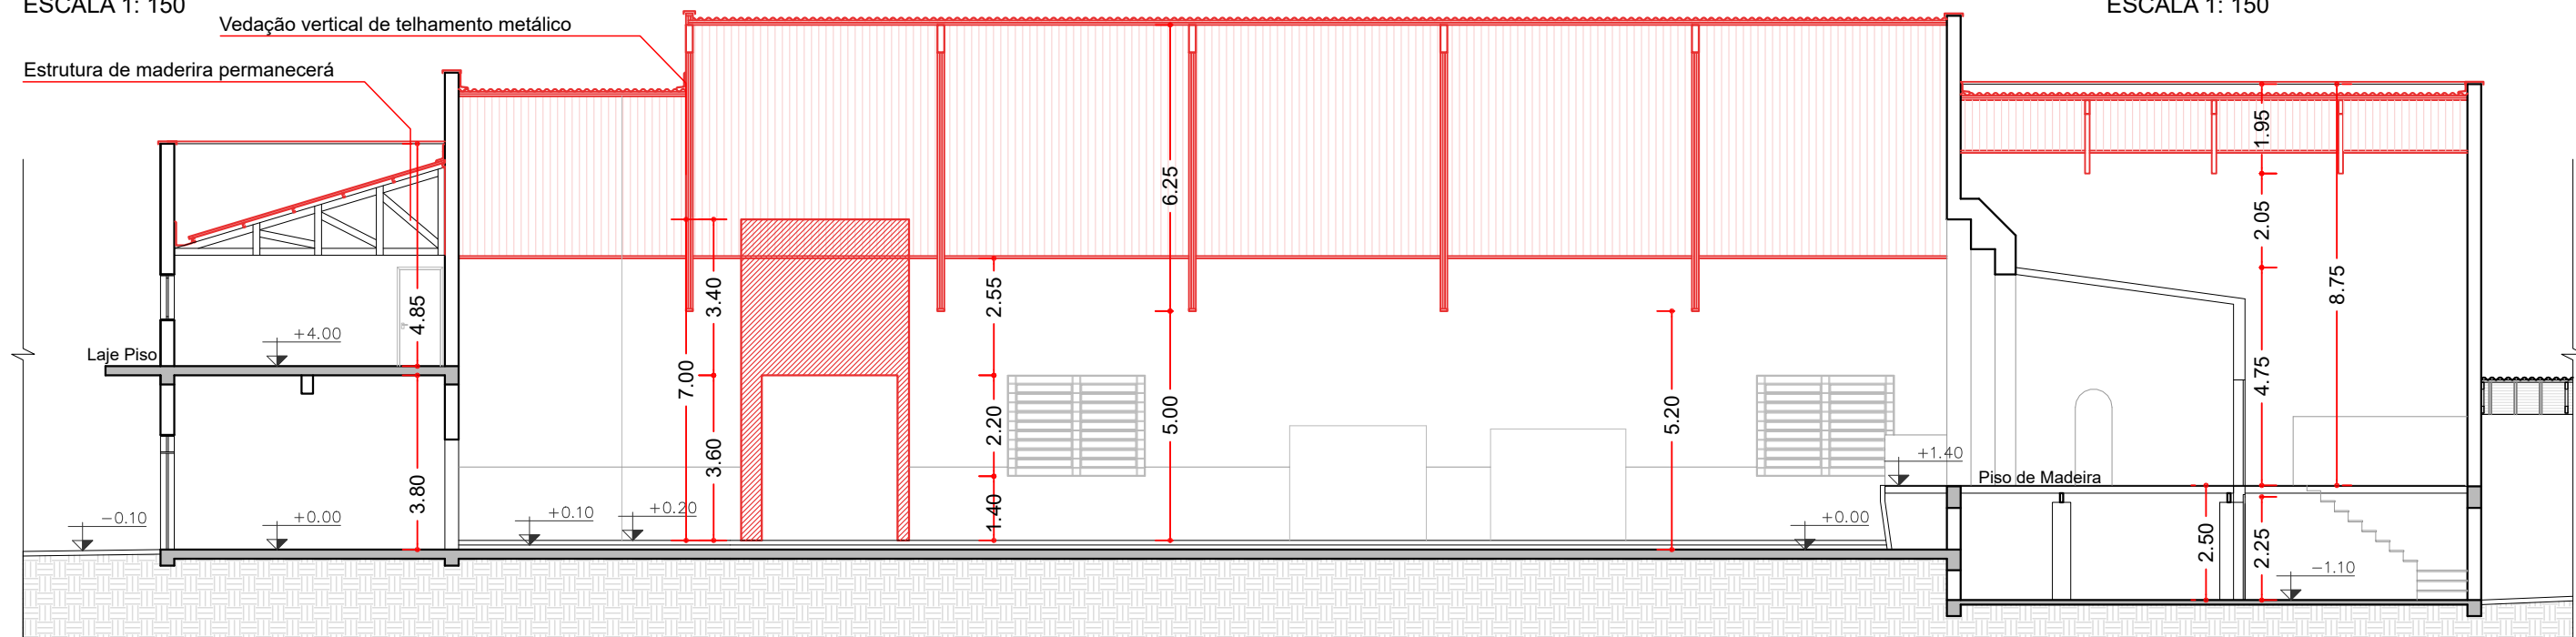

CORTE - EE
ESCALA 1: 150

NOTA

- Verificar todas as dimensões "in loco";
- Prever a mobilização para o acesso do caminhão munc/ guindaste;
- Verificar com atenção o memorial descritivo a respeito dos requisitos para elaboração do projeto executivo;
- Verificar com atenção as localizações e as dimensões dos serviços de vedações de chapa de aço galvanizado;
- Verificar com atenção os serviços a serem realizados para cada demarcação de áreas de intervenção por nomenclatura (- Pavimento superior; - Pavilhão; - Estrutura cênica).



**PREFEITURA DO
MUNICÍPIO DE JAHU**
SECRETARIA DE HABITAÇÃO E PLANEJAMENTO URBANÍSTICO

ANTEPROJETO CONSTRUÇÃO - REFORMA AERO CLUBE JAHU

Arquivo	Rev. 0	Escala Indicado	Levantamento 08/23 impressão	Fl. 03/04
---------	--------	-----------------	---------------------------------	-----------