


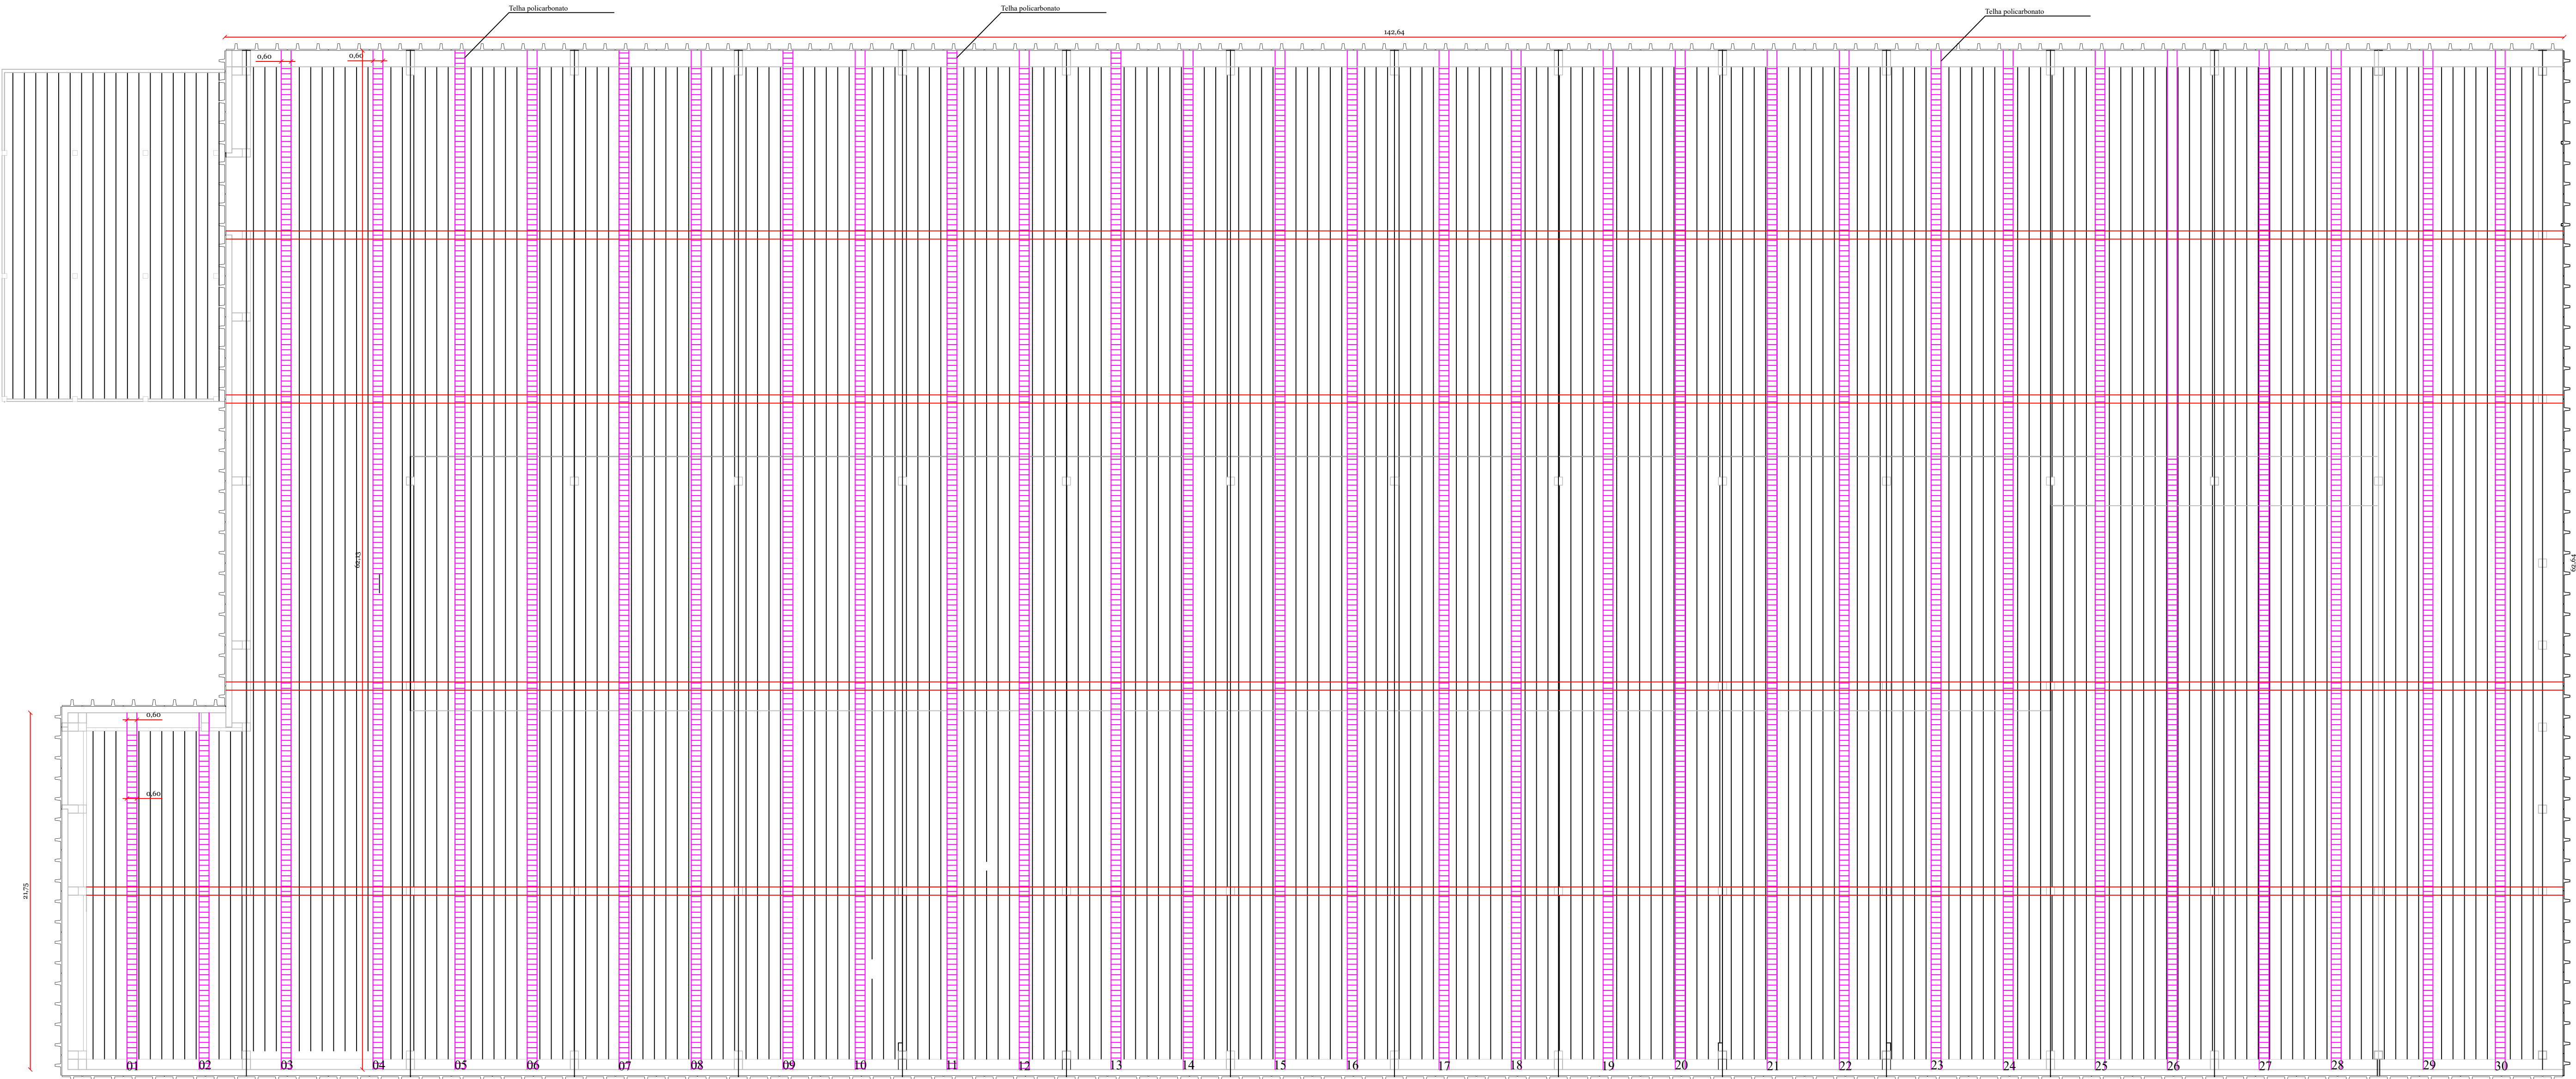

COBERTURA

