




ENTRADA DE ENERGIA 1
PORTARIA 1

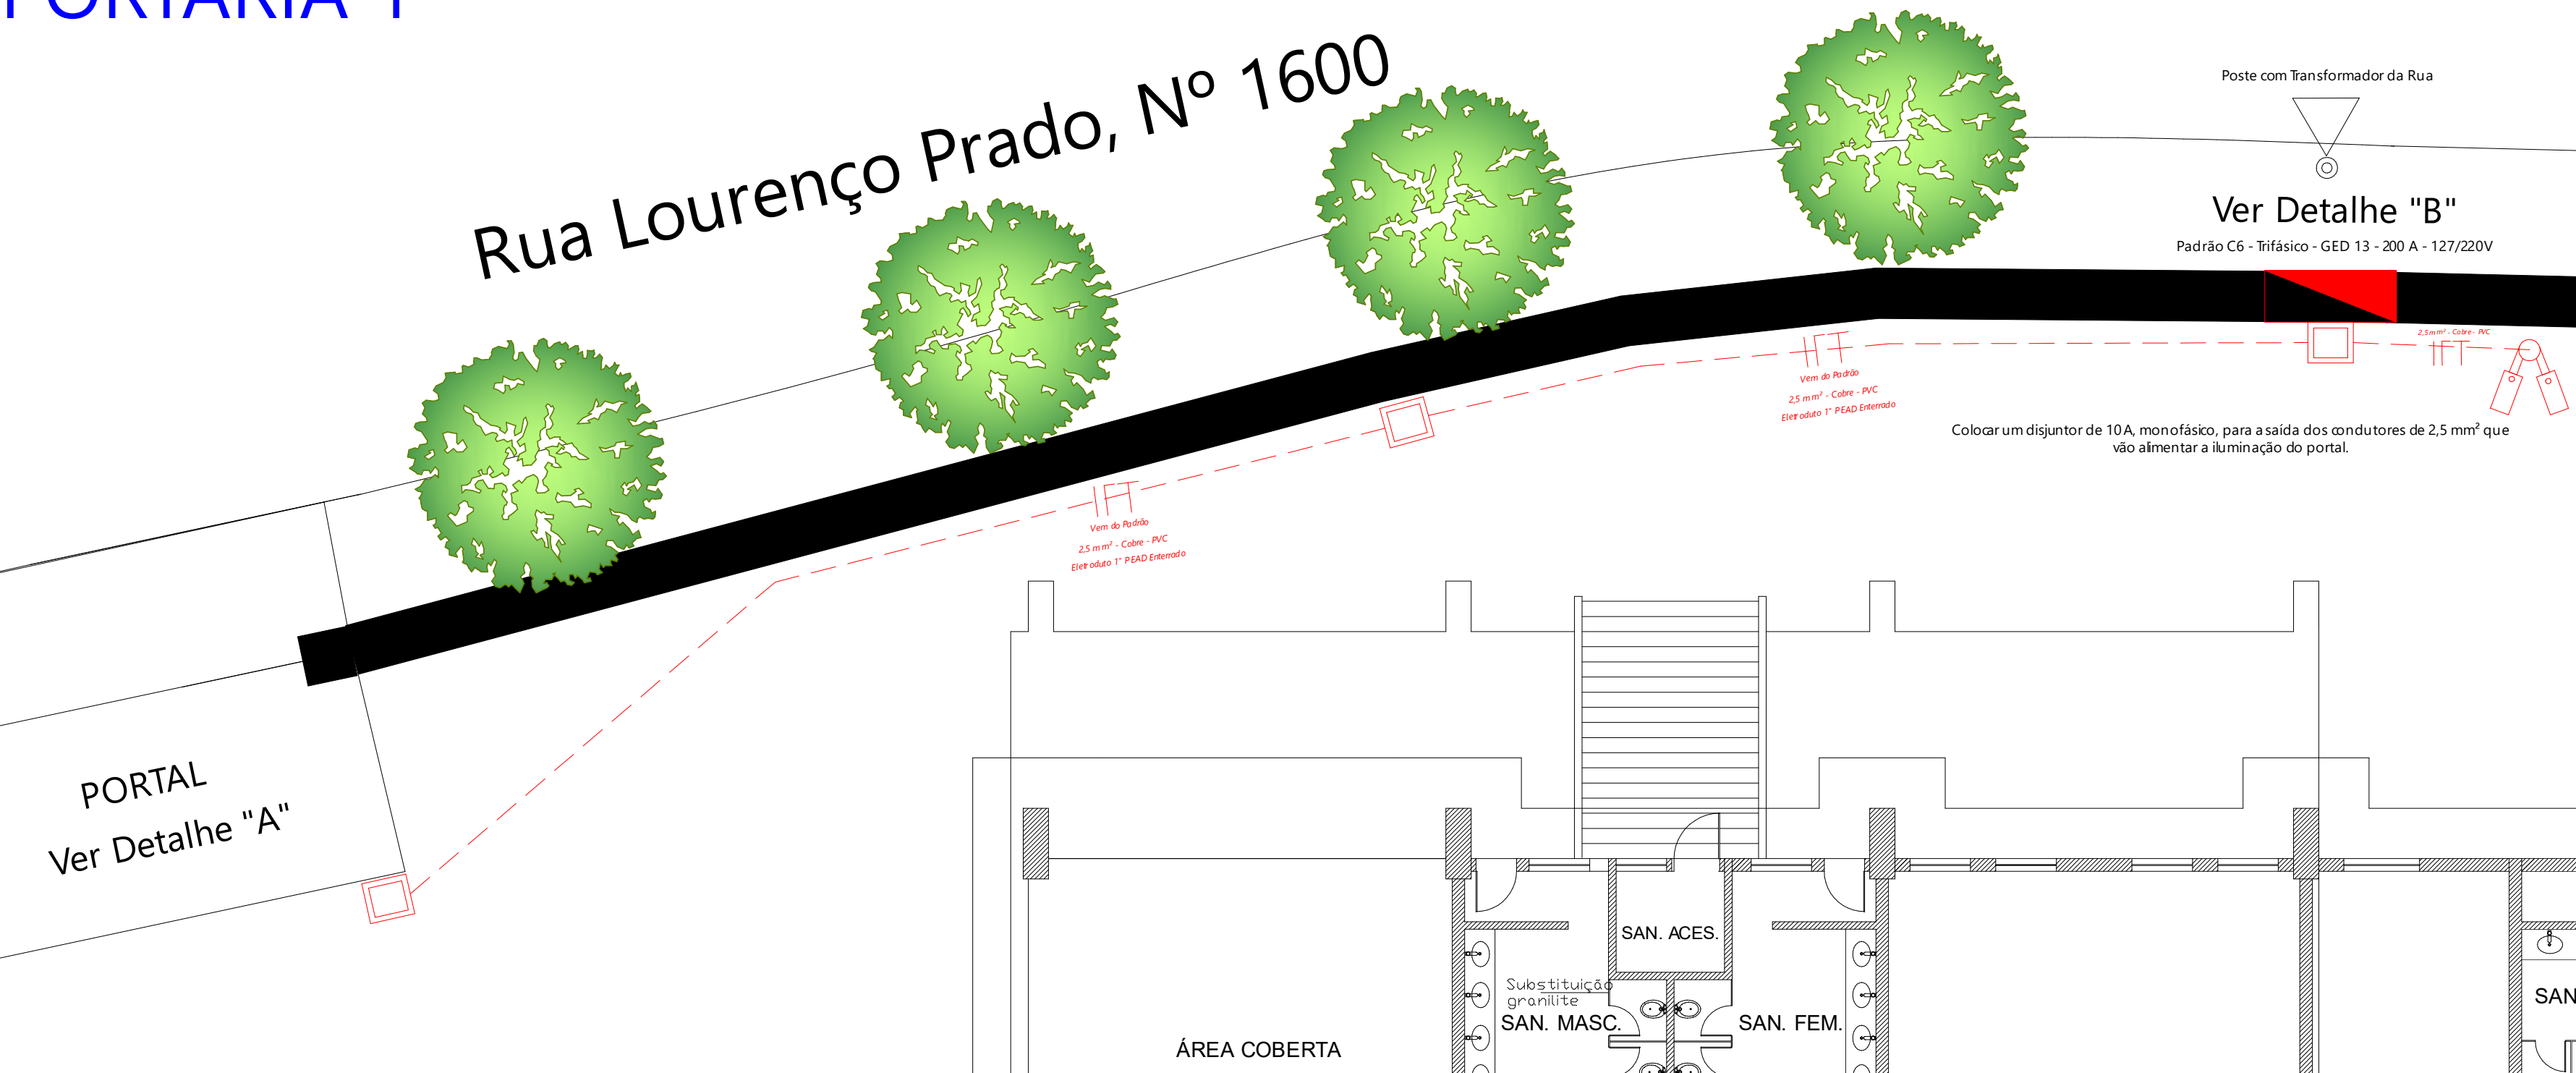


ENTRADA DE ENERGIA 2
PORTARIA 2

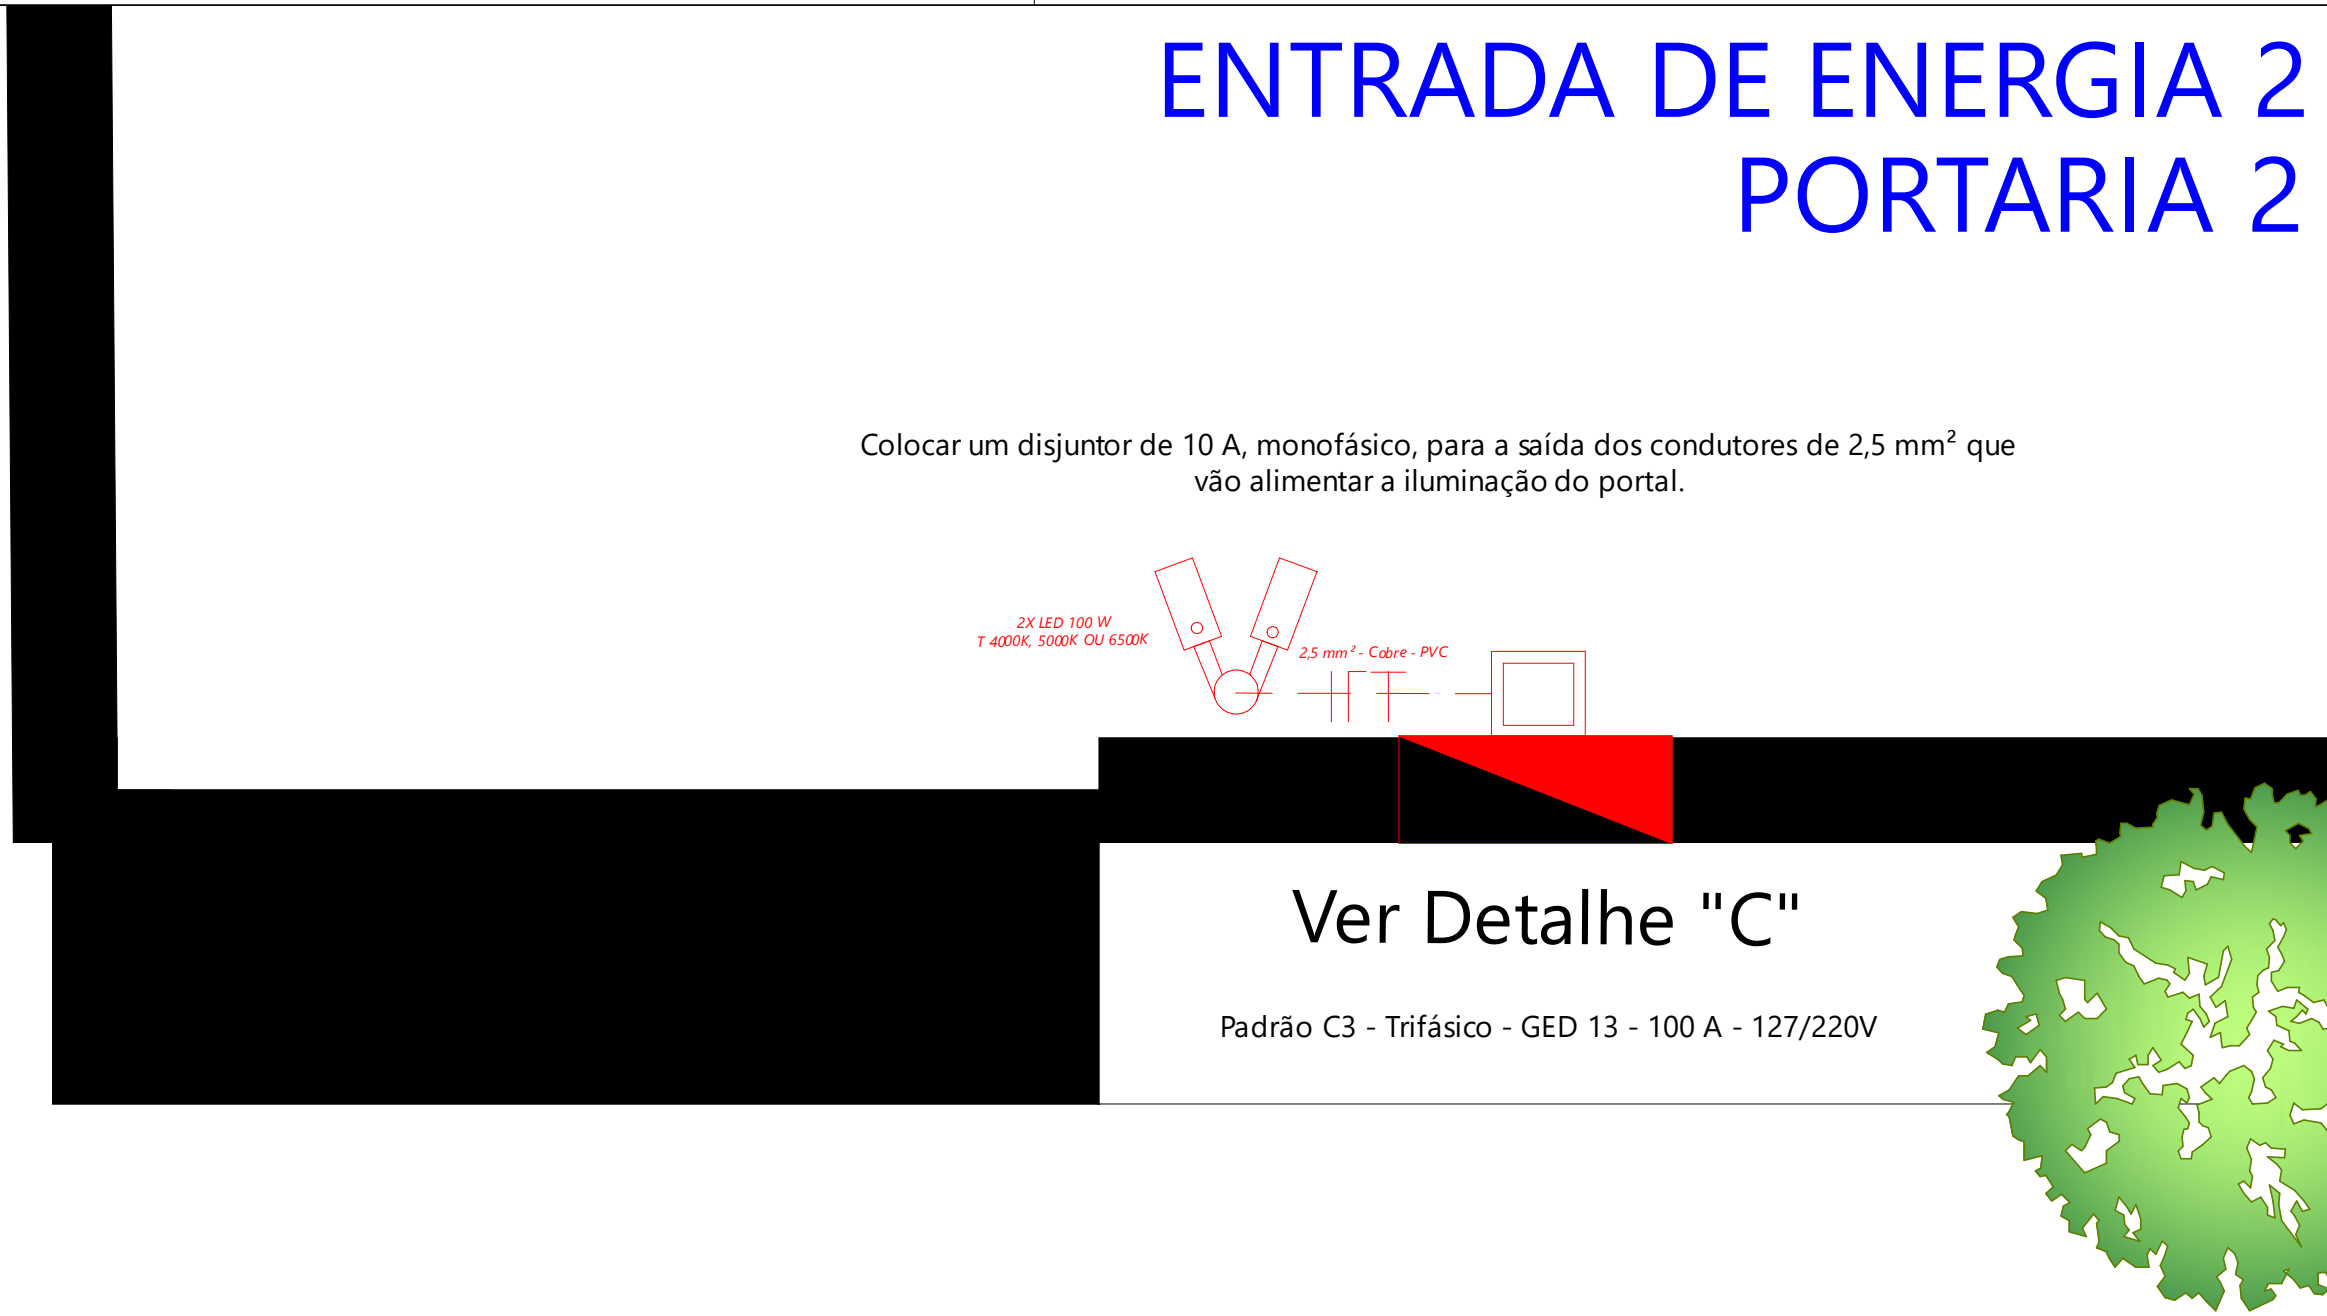


DETALHE "A"

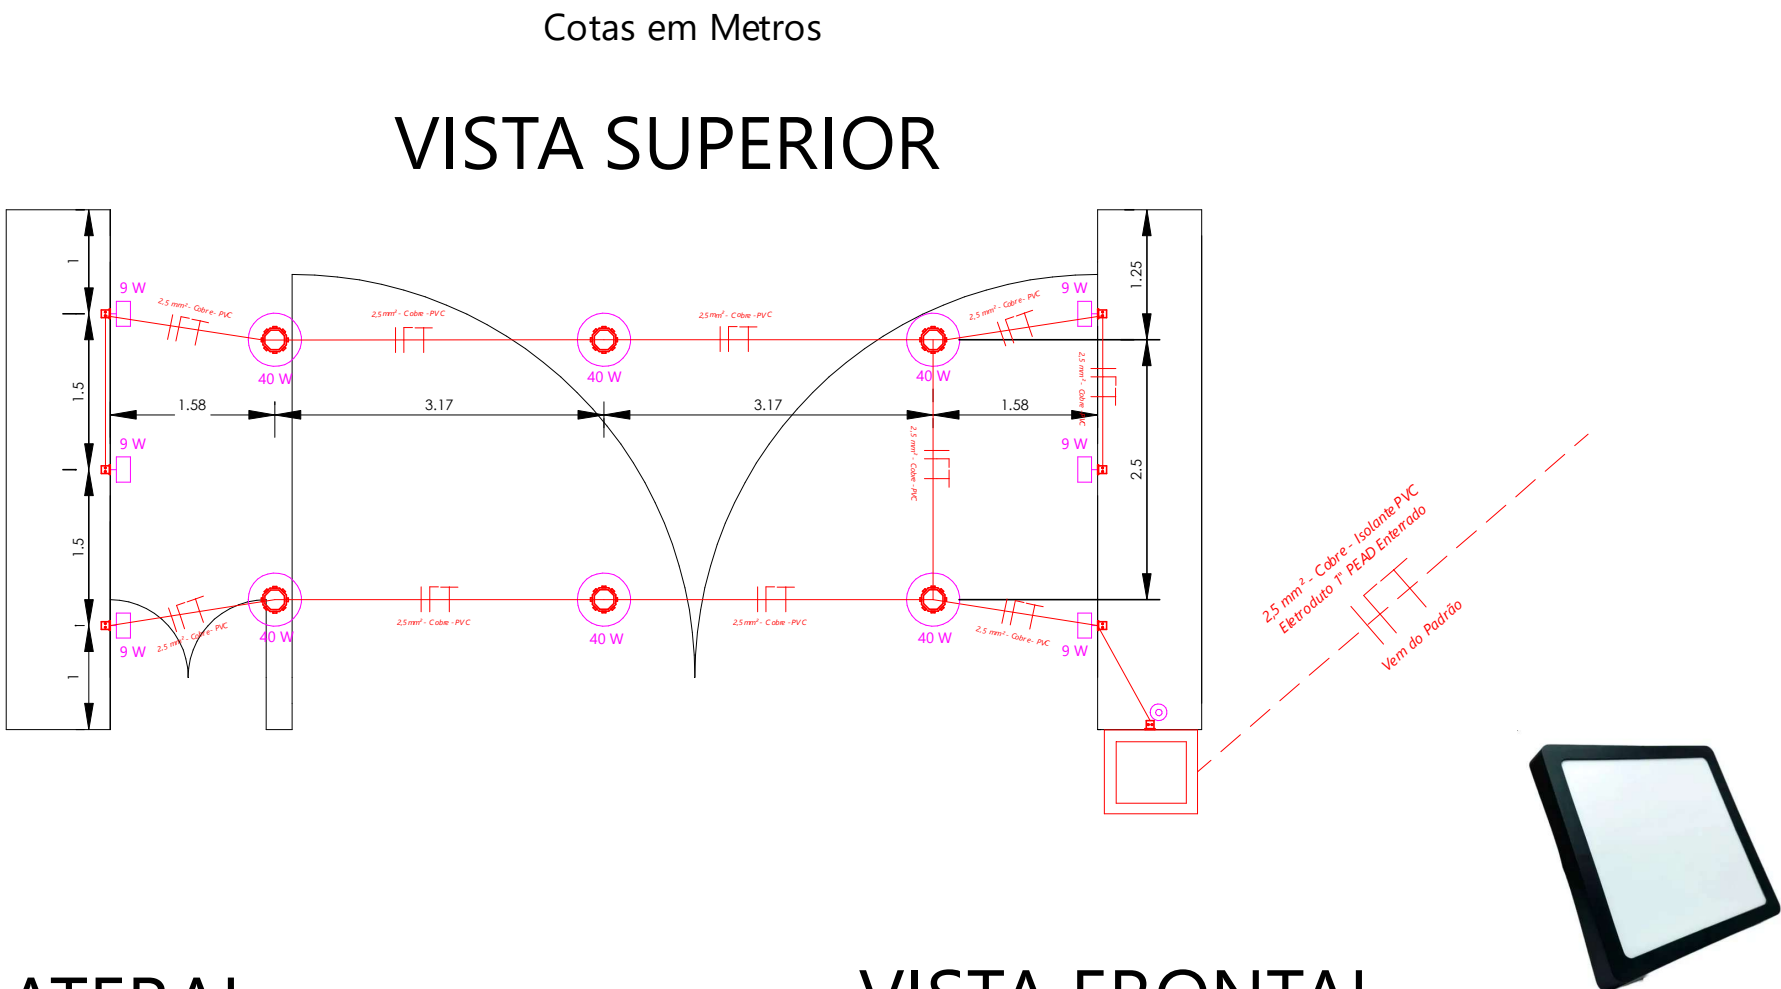


Detalhe "B"

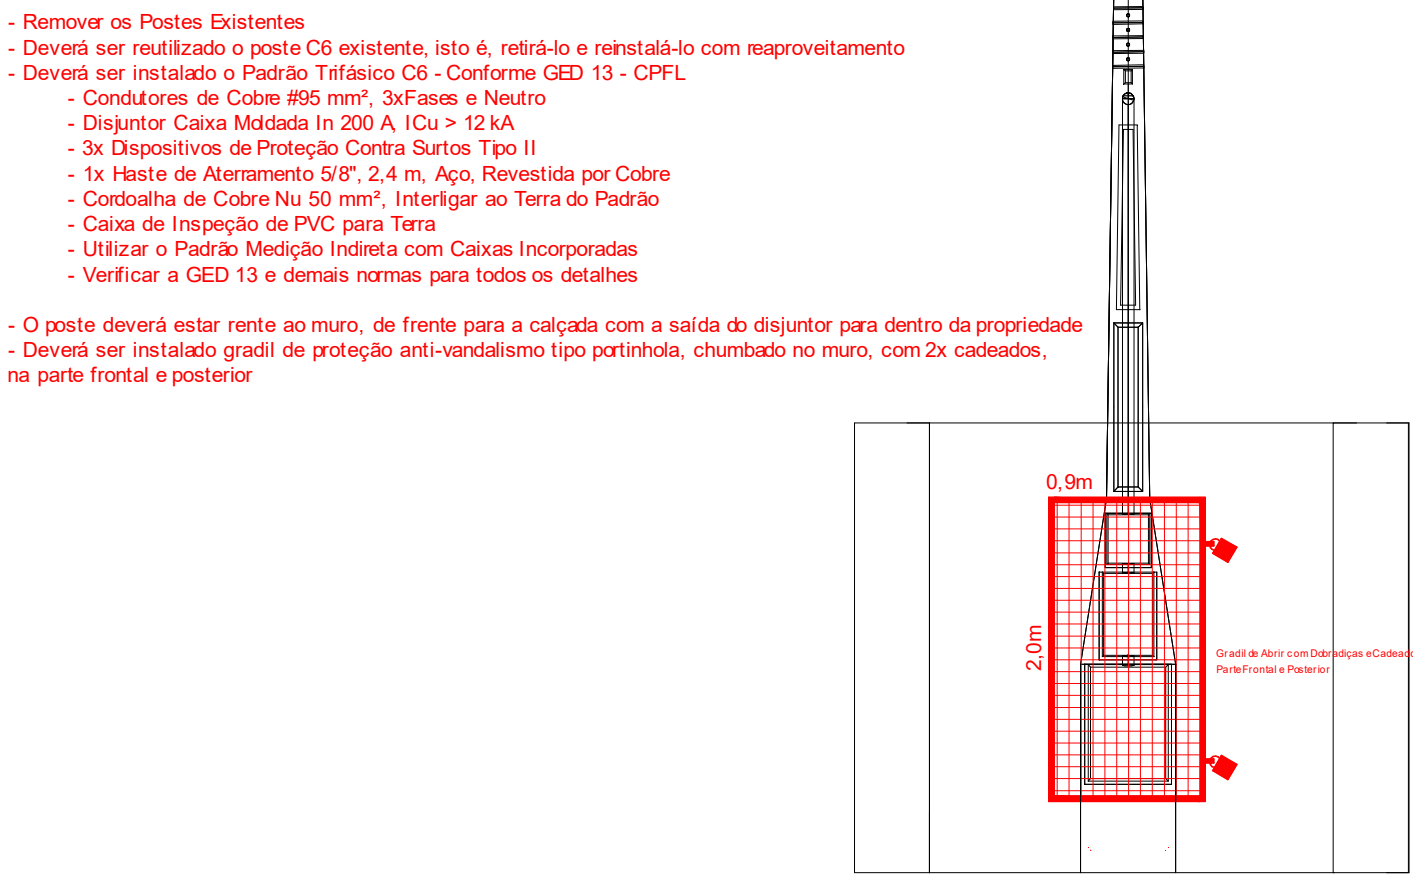

Detalhe "C"

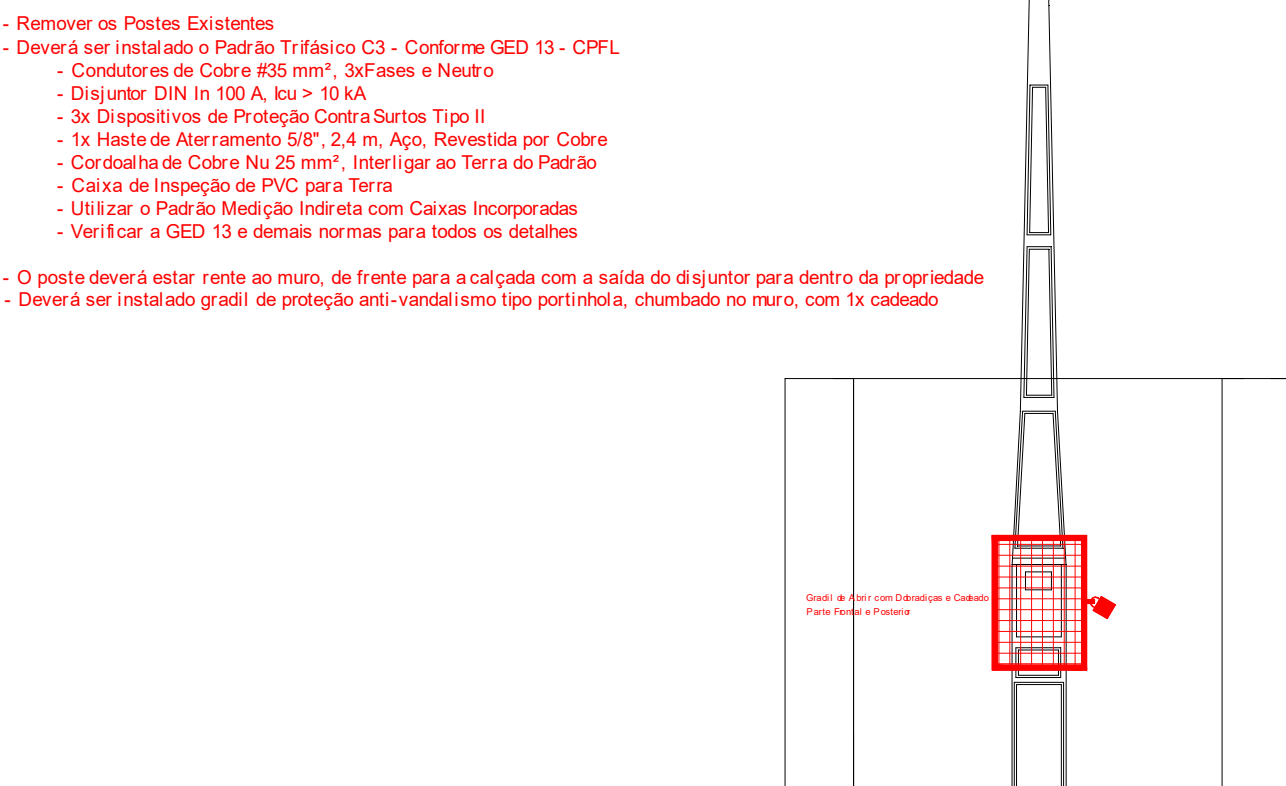

IMPLANTAÇÃO

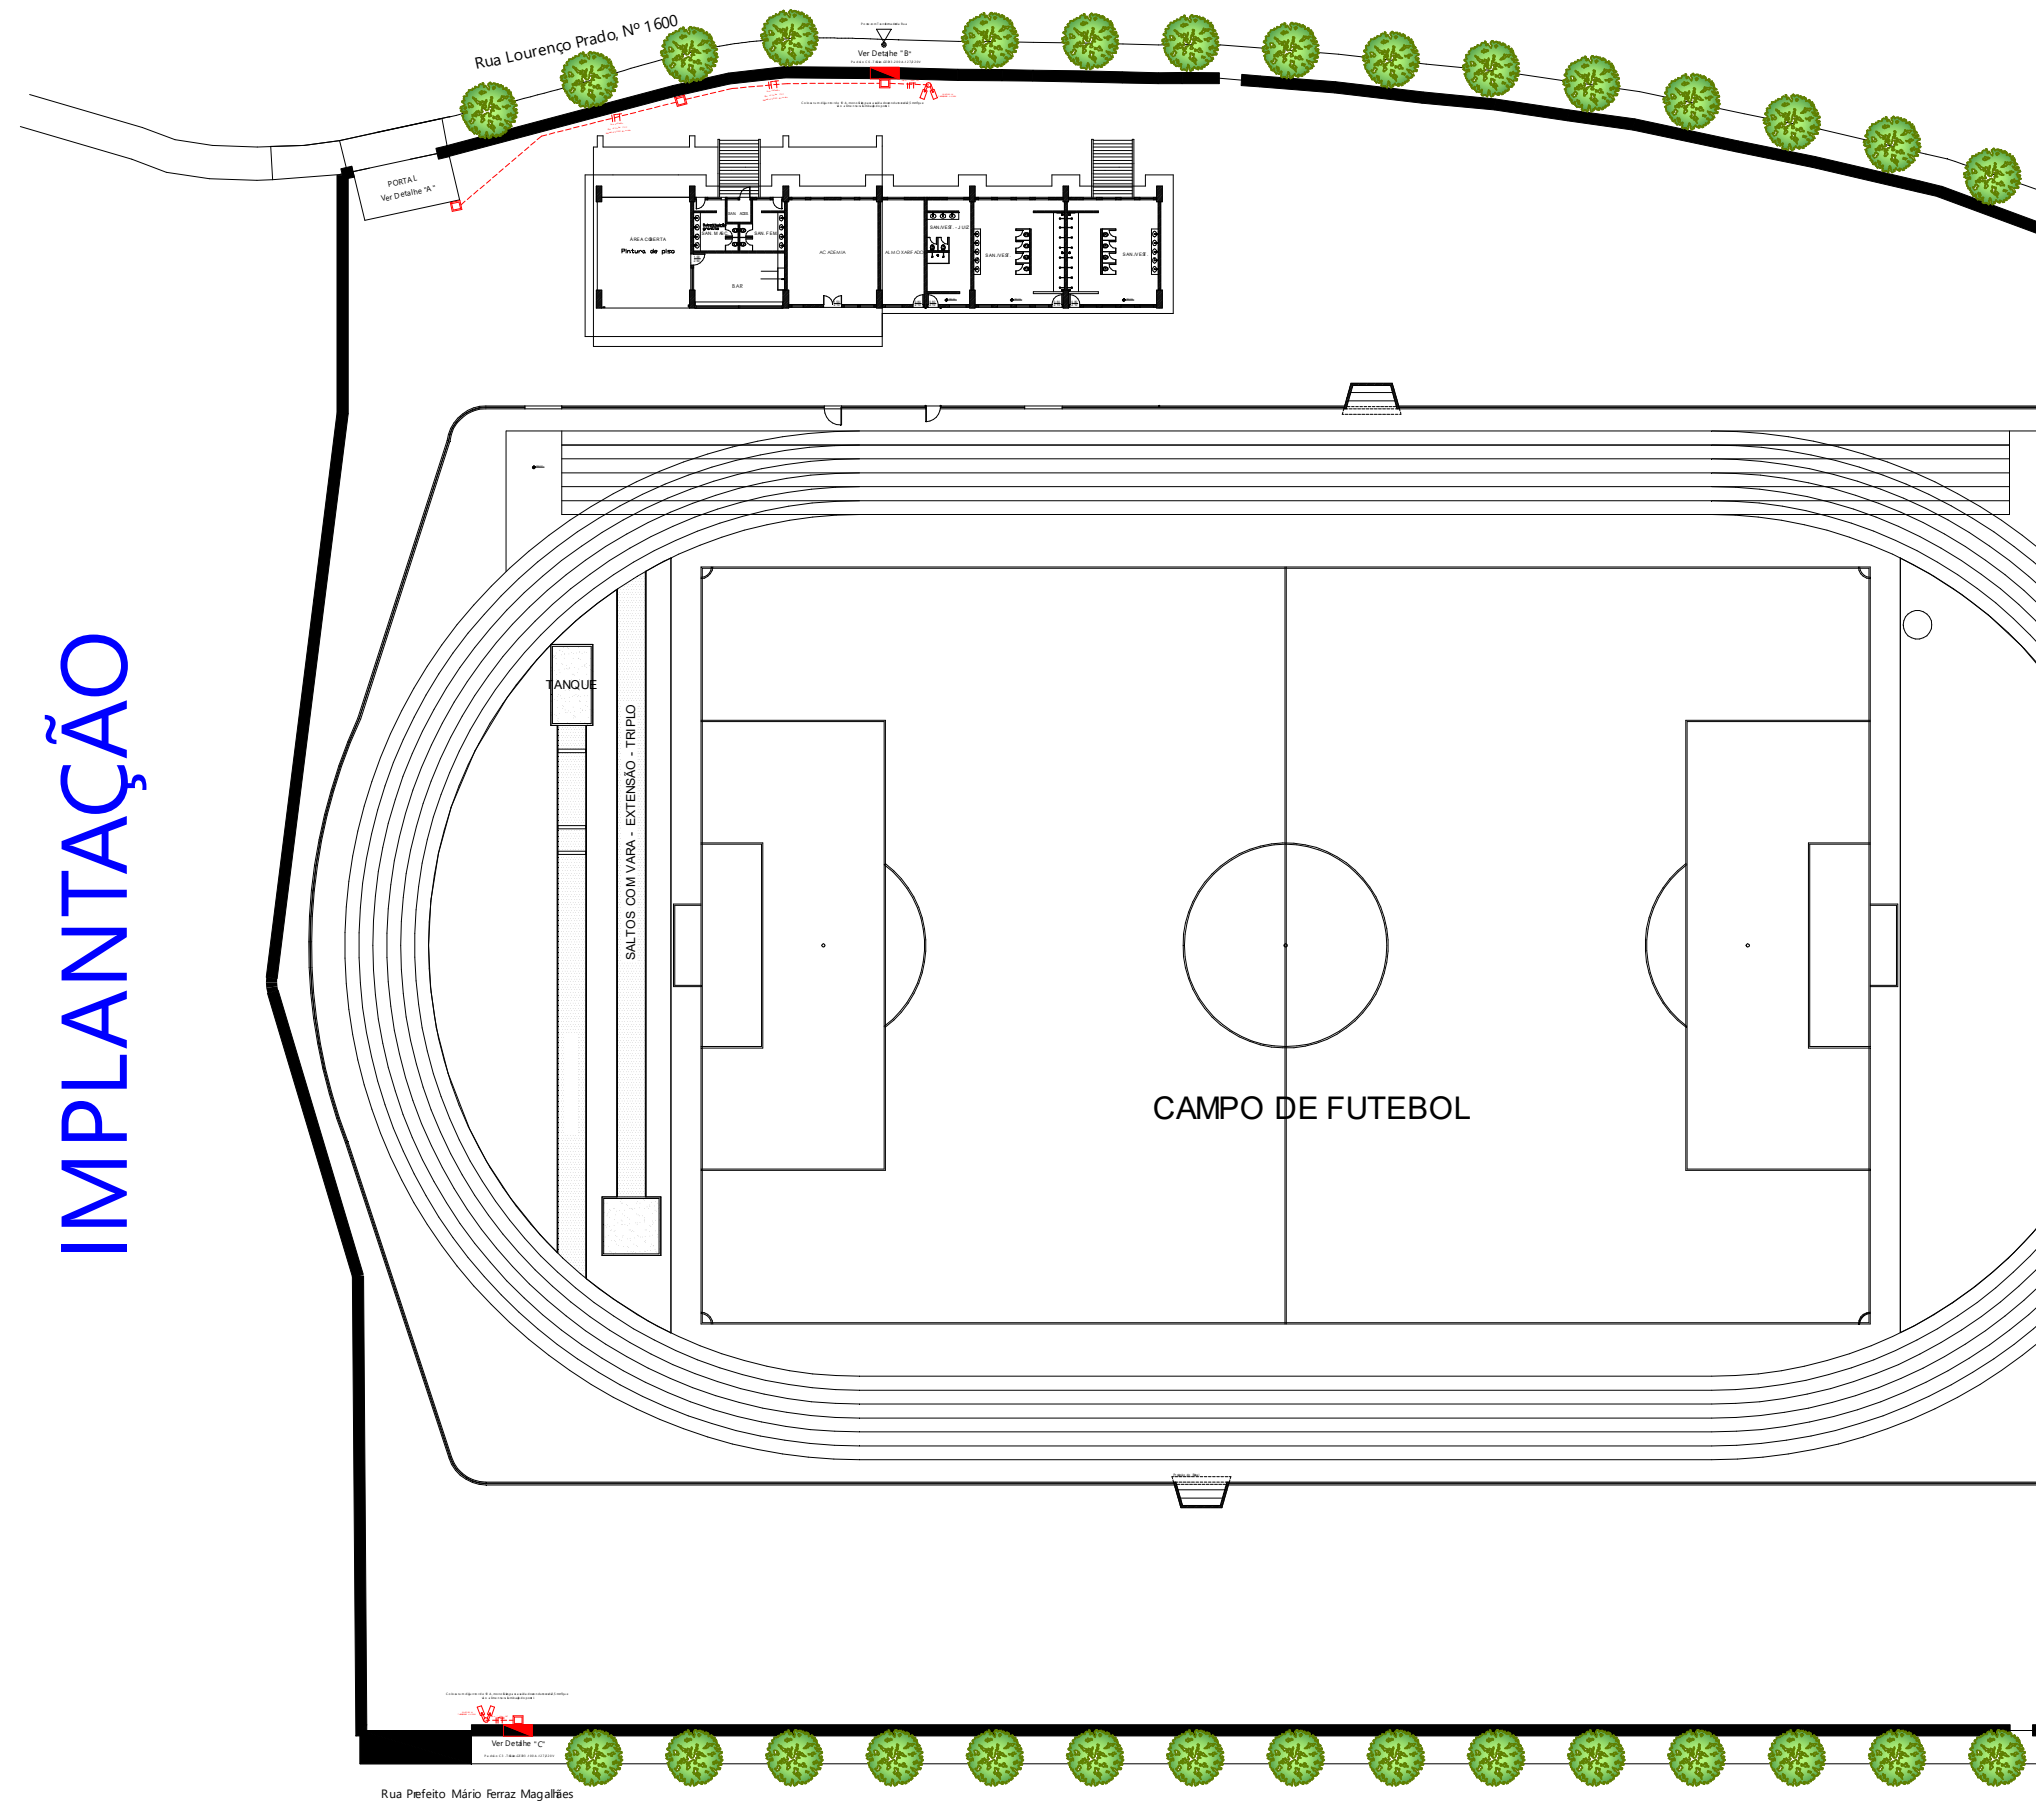

PREFEITURA DO MUNICÍPIO DE JAHU
Secretaria de Habitação e Planejamento Urbanístico
"Fundada em 15 de agosto de 1883"
Rua Paissandu, 444 - Centro - Jahu - SP
Telefone: (14) 3602-1803
www.jau.sp.gov.br



OBRA: Reforma do Estádio Municipal "Comandante João Ribeiro de Barros" - Calçamento e Muro			
PROJETO: Entradas de Energia e Iluminação das Portarias			
ENDEREÇO: Rua Lourenço Prado, n.º 1.600, e Rua Prefeito Mário Ferraz Magalhães, Centro, Jahu/SP			
ESCALA:	DATA:	FOLHA:	
Rafael Pavan Engenheiro Eletricista	Sem Escala	08/08/2025	ELE-01

"JAHU CAPITAL DO CALÇADO FEMININO"

"RIBEIRO DE BARROS - HERÓI NACIONAL"