




IMPLANTAÇÃO COMPLEXO ESPORTIVO  
ESC. 1:250

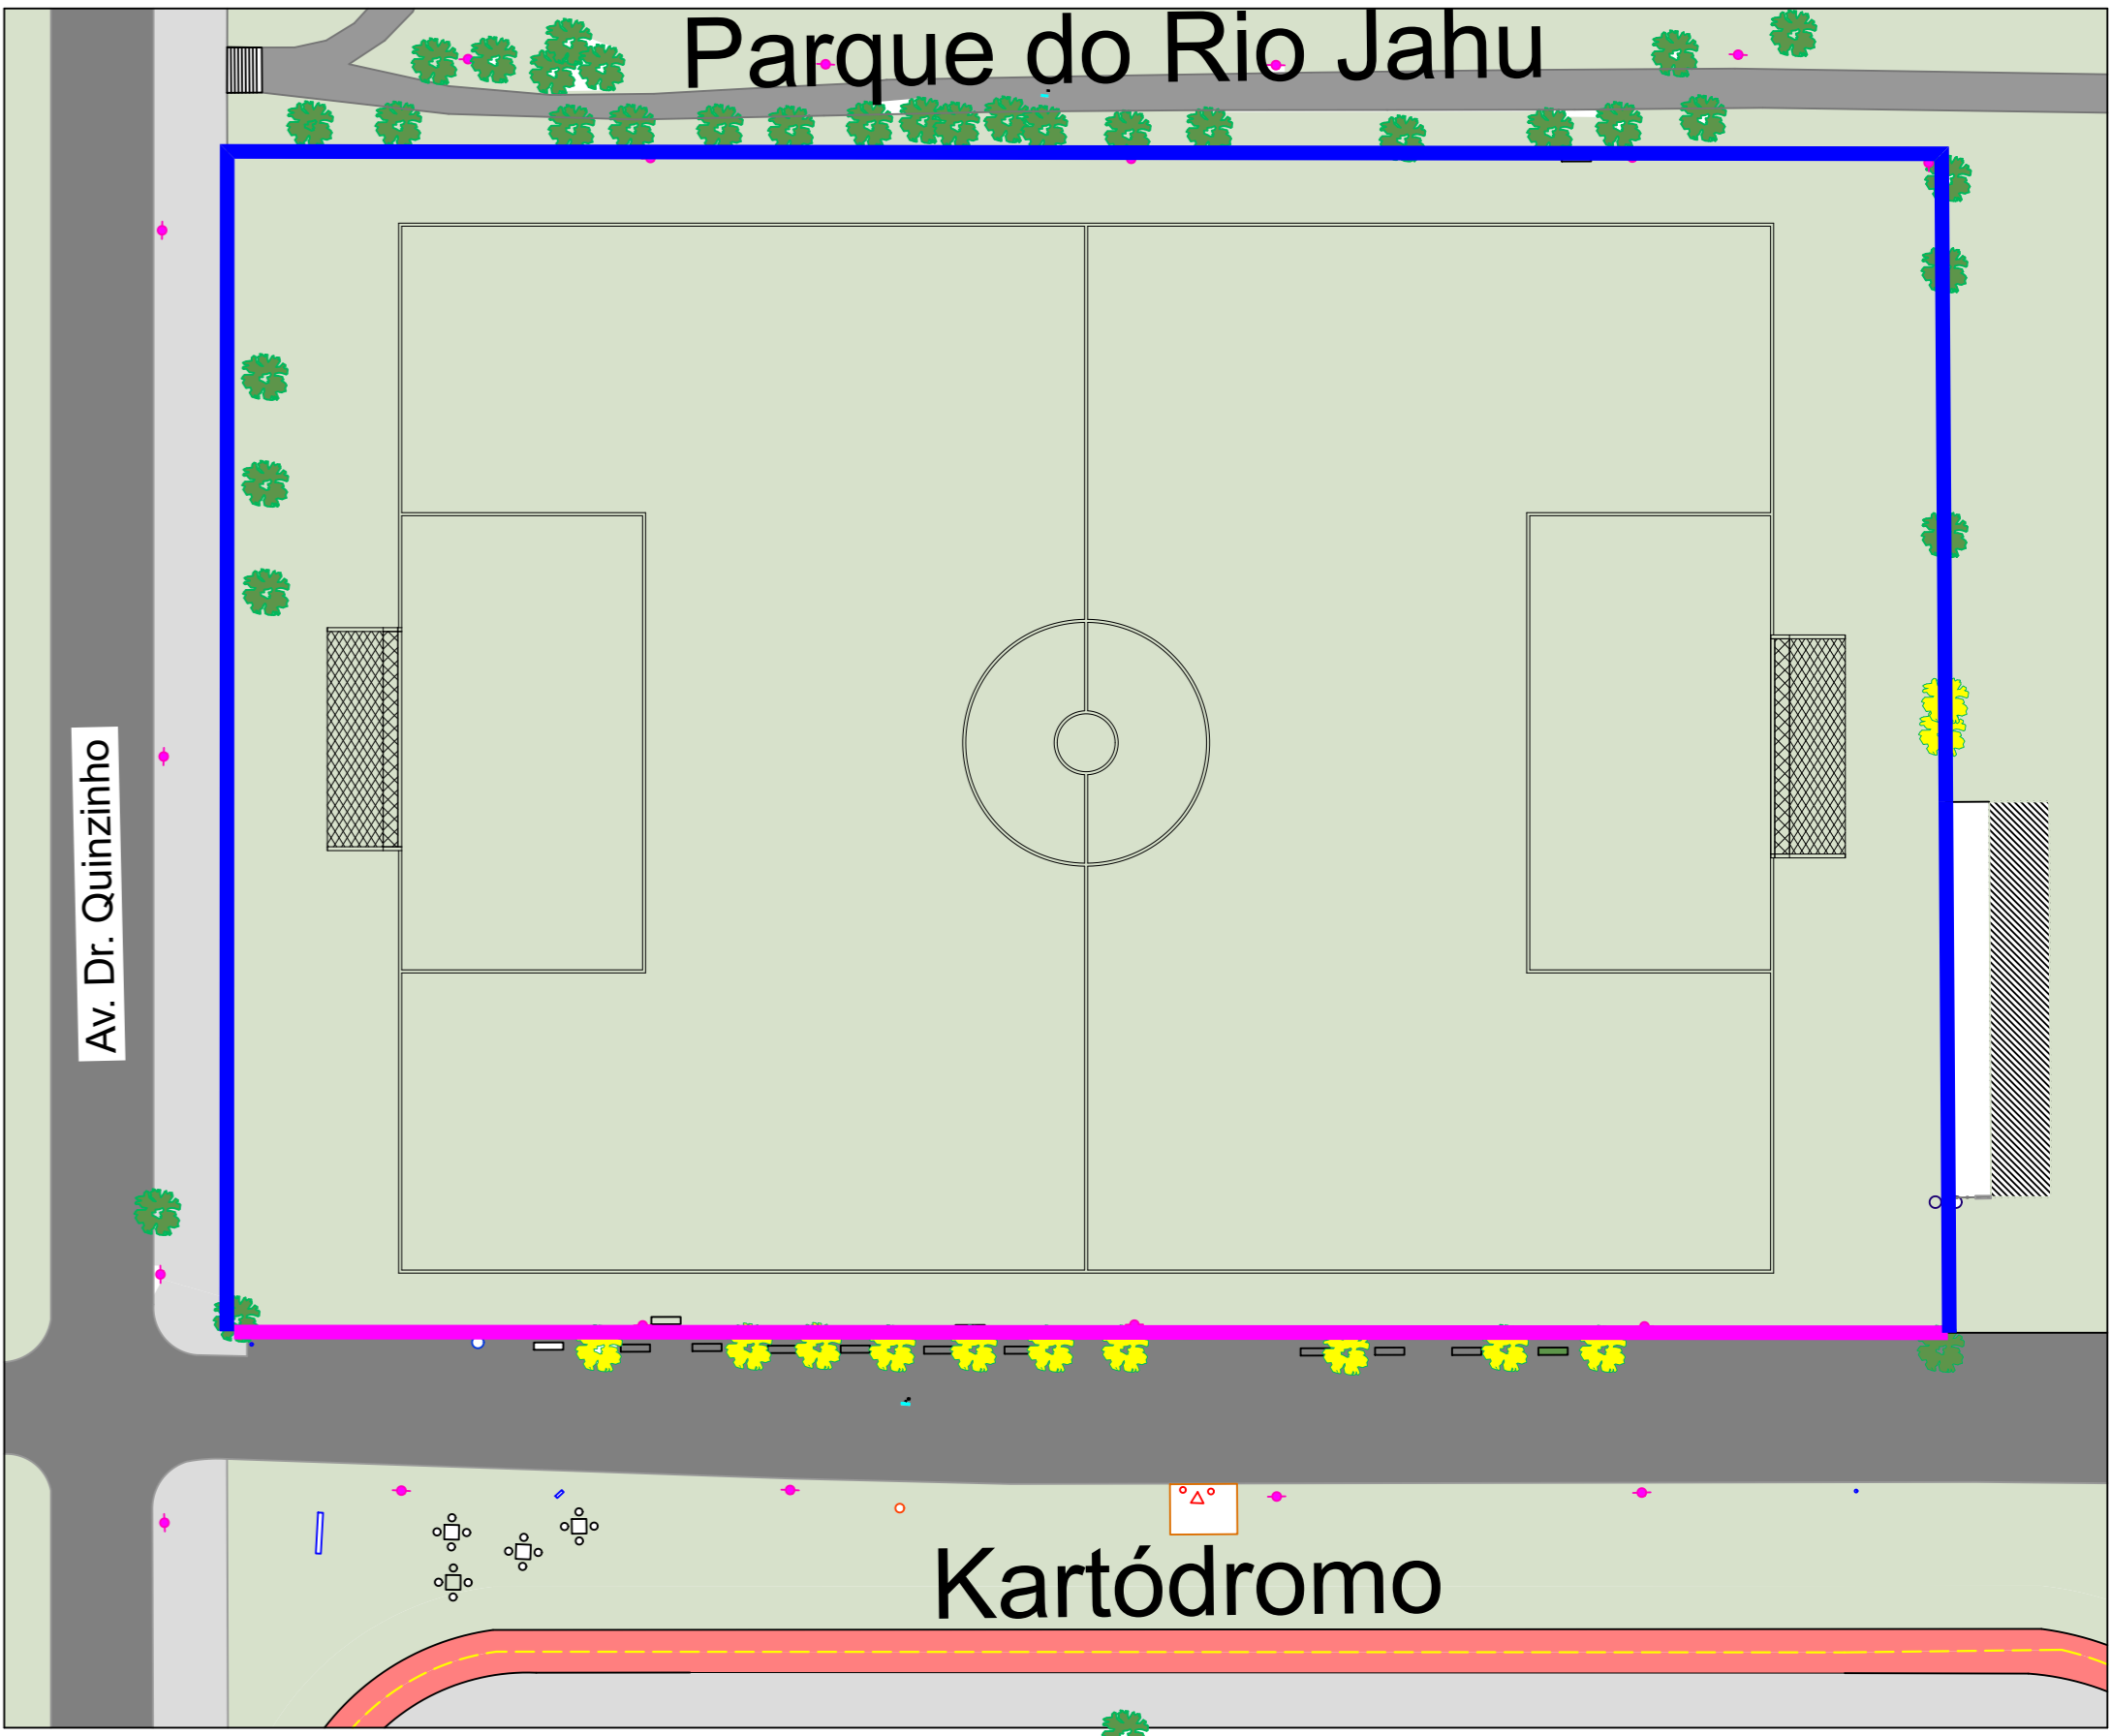

EXISTENTE  
ESC. 1:500

- Árvores a remover e dar a destinação correta ao material removido
- Trecho a ser removido inicialmente de alambrado. Executar tapume metálico neste trecho.
- Trecho de alambrado metálico e de mourões a manter nesta etapa

