

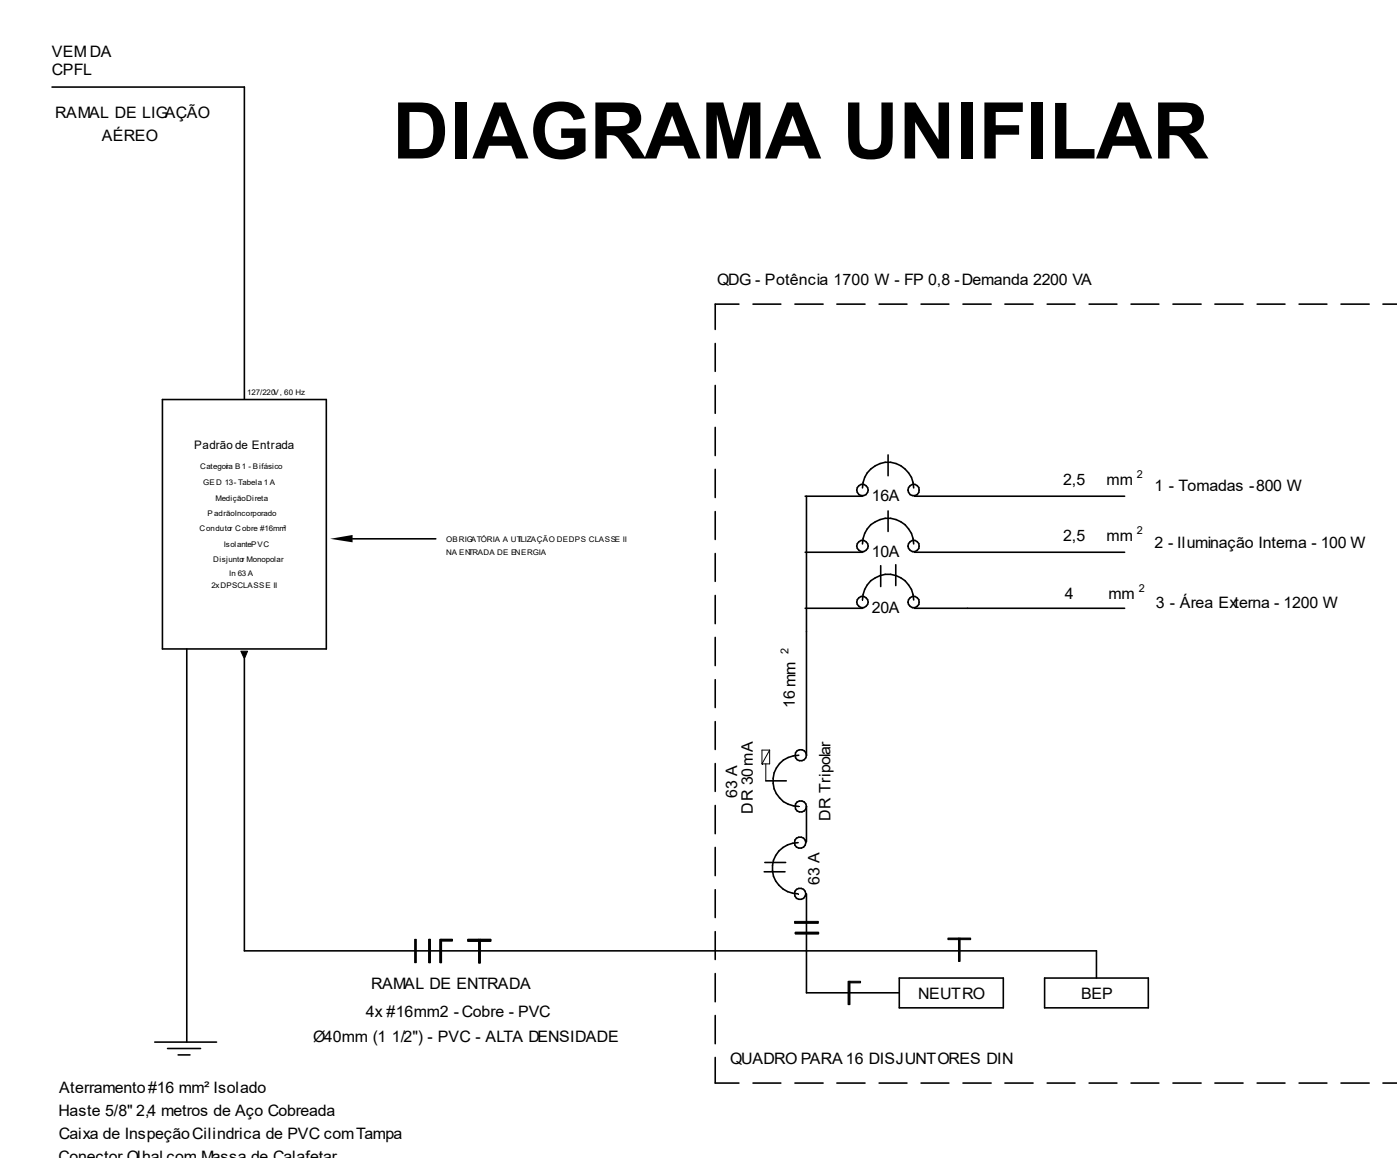
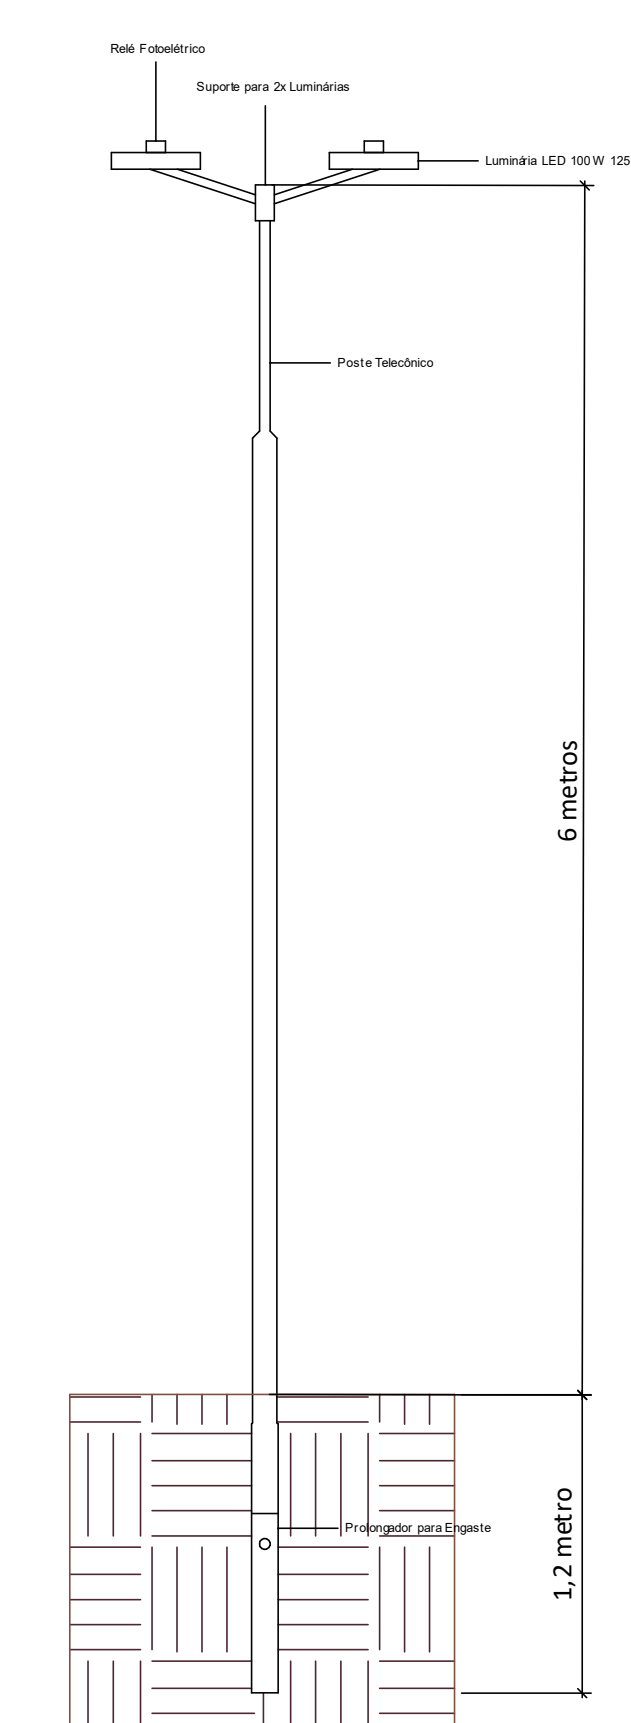


PASSEIO PÚBLICO

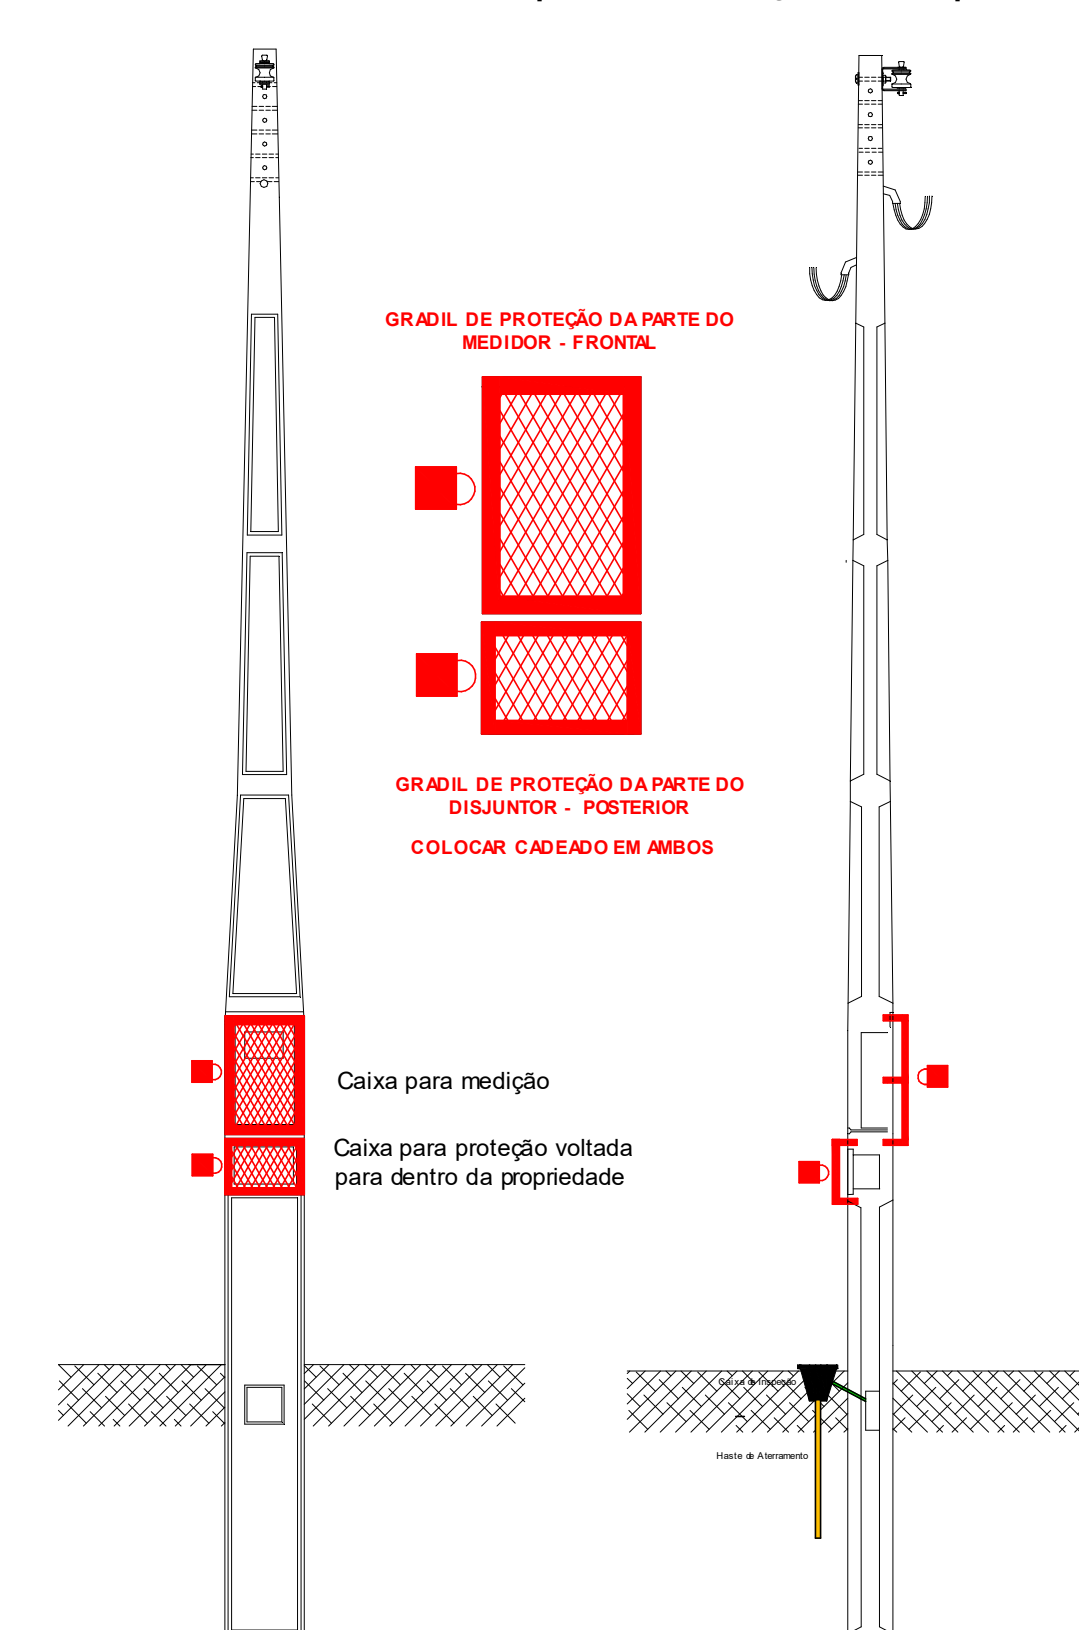

LEGENDAS

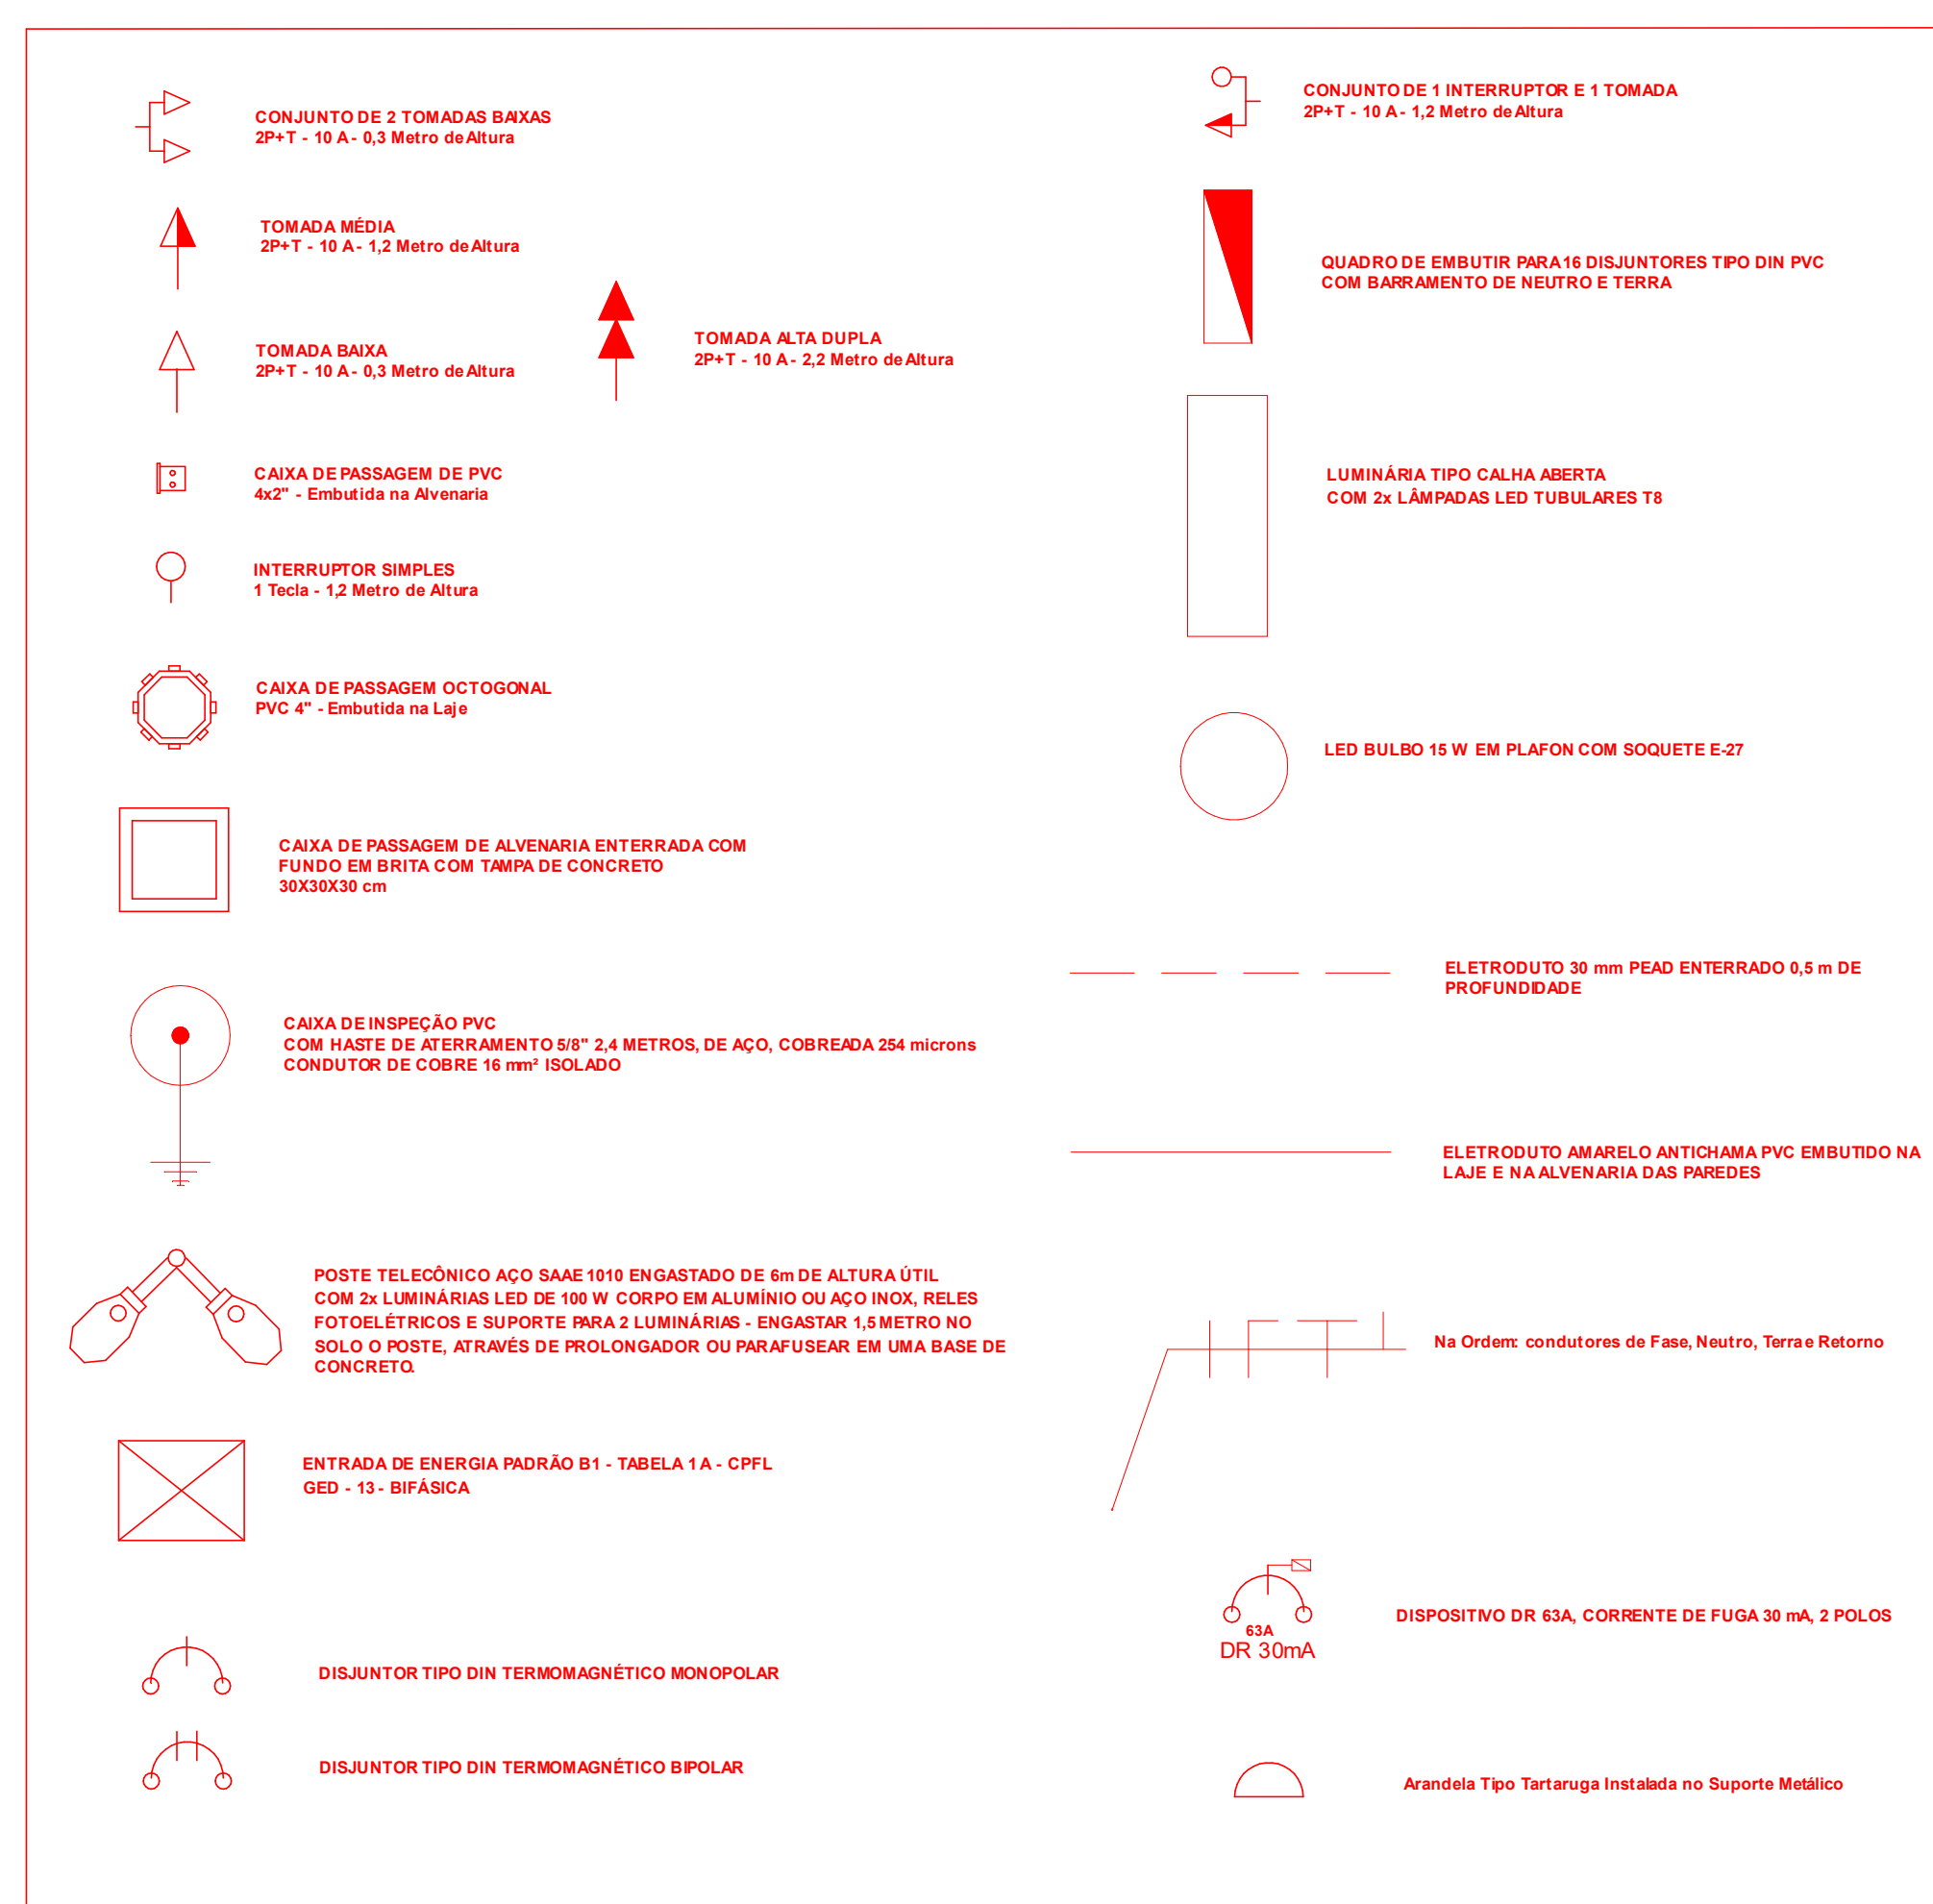

PREFEITURA MUNICIPAL DE JAHU

SECRETARIA DE
HABITAÇÃO E PLANEJAMENTO URBANÍSTICO

PROJETO

PROJETO PARA IMPLANTAÇÃO DE ECOPONTO 6

LOCAL

Rua Dr. Primo Gazani - Dist. de Potunduva

NORBERTO LEONELLI NETO
SECRETARIO DE HABITAÇÃO E PLANEJAMENTO
URBANÍSTICO

RAFAEL PAVAN
ENGENHEIRO ELETRICISTA

REFERÊNCIA
PROJETO
DESENHO

FOLHA
ELE-1