
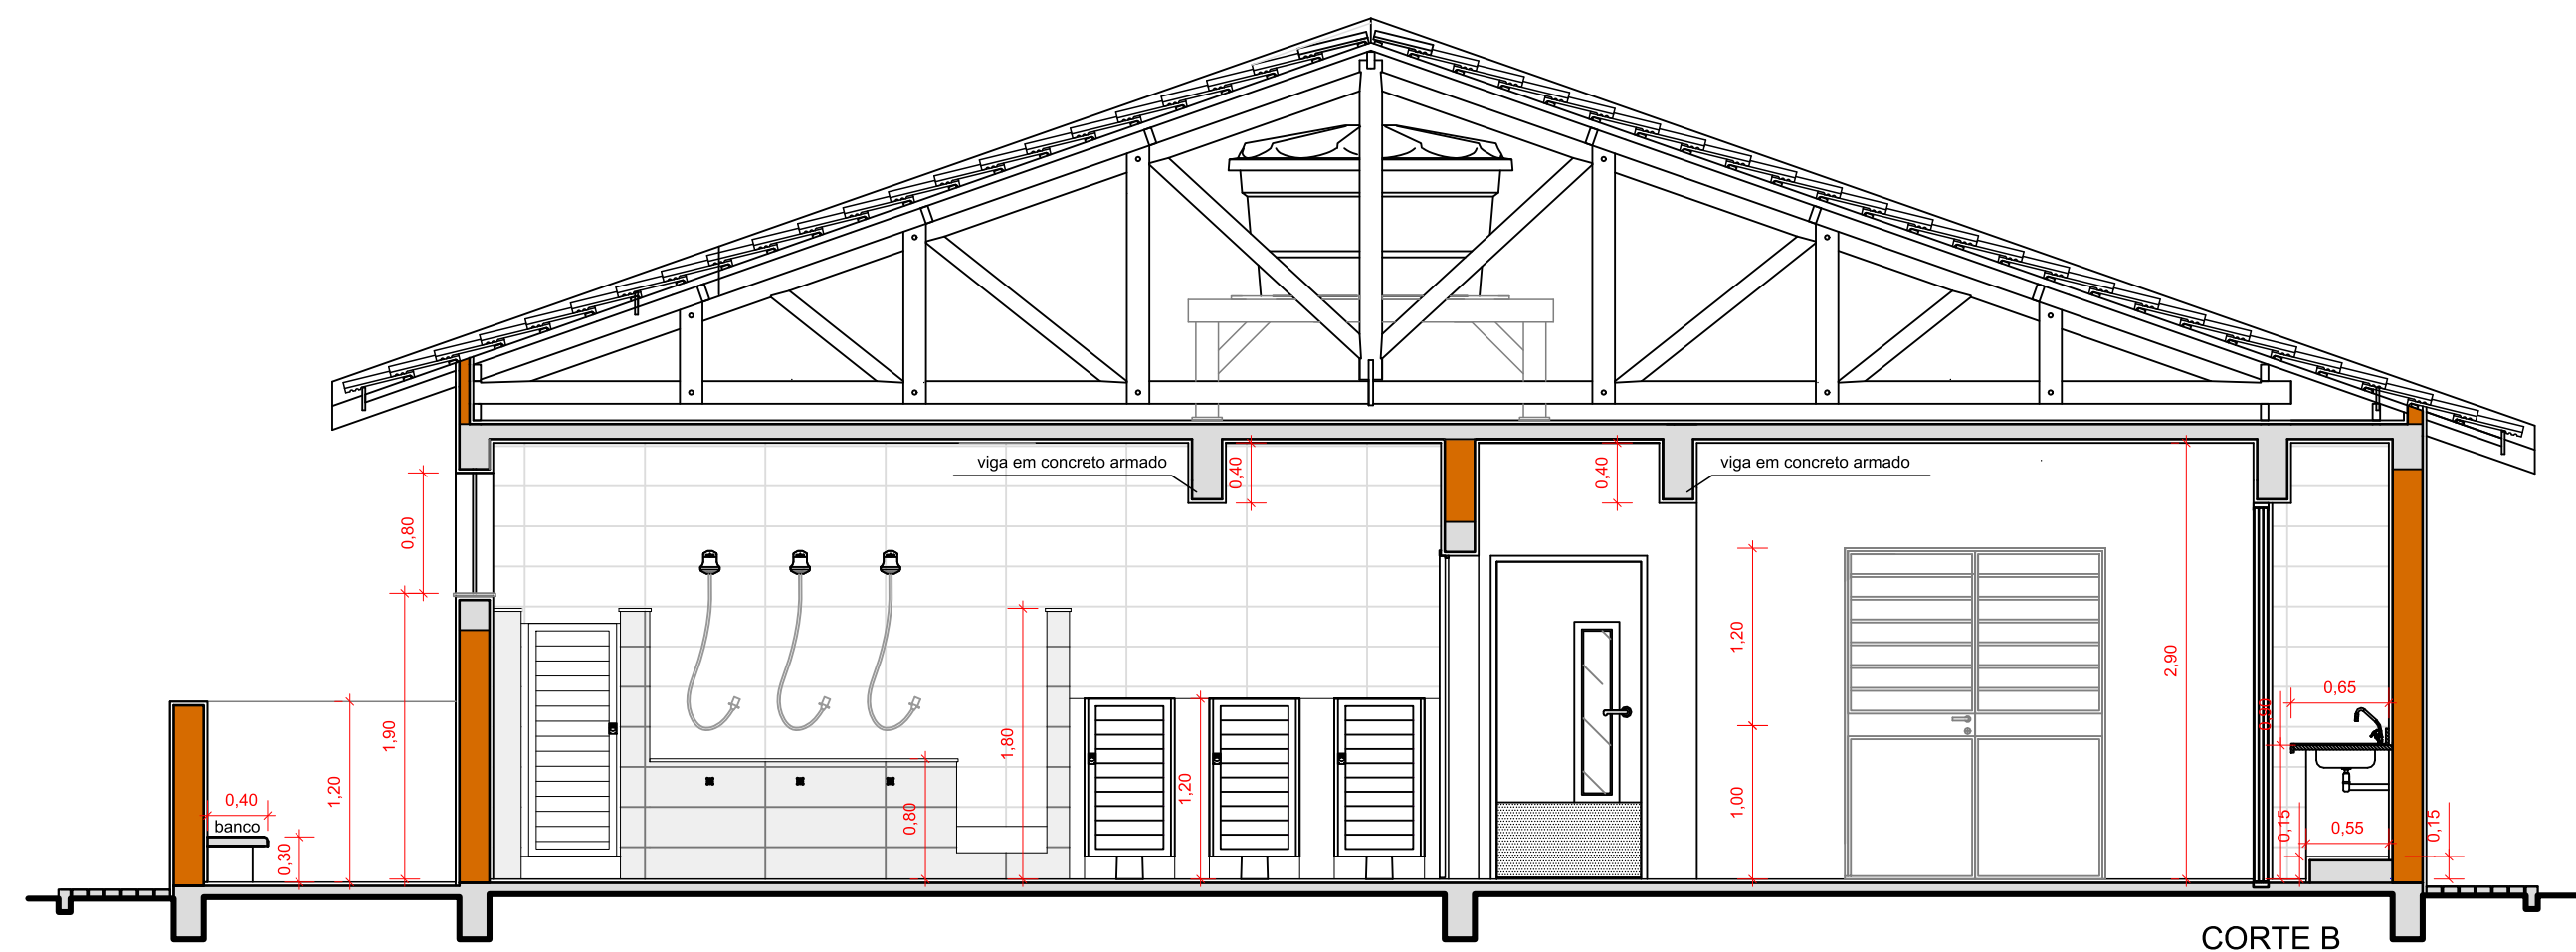
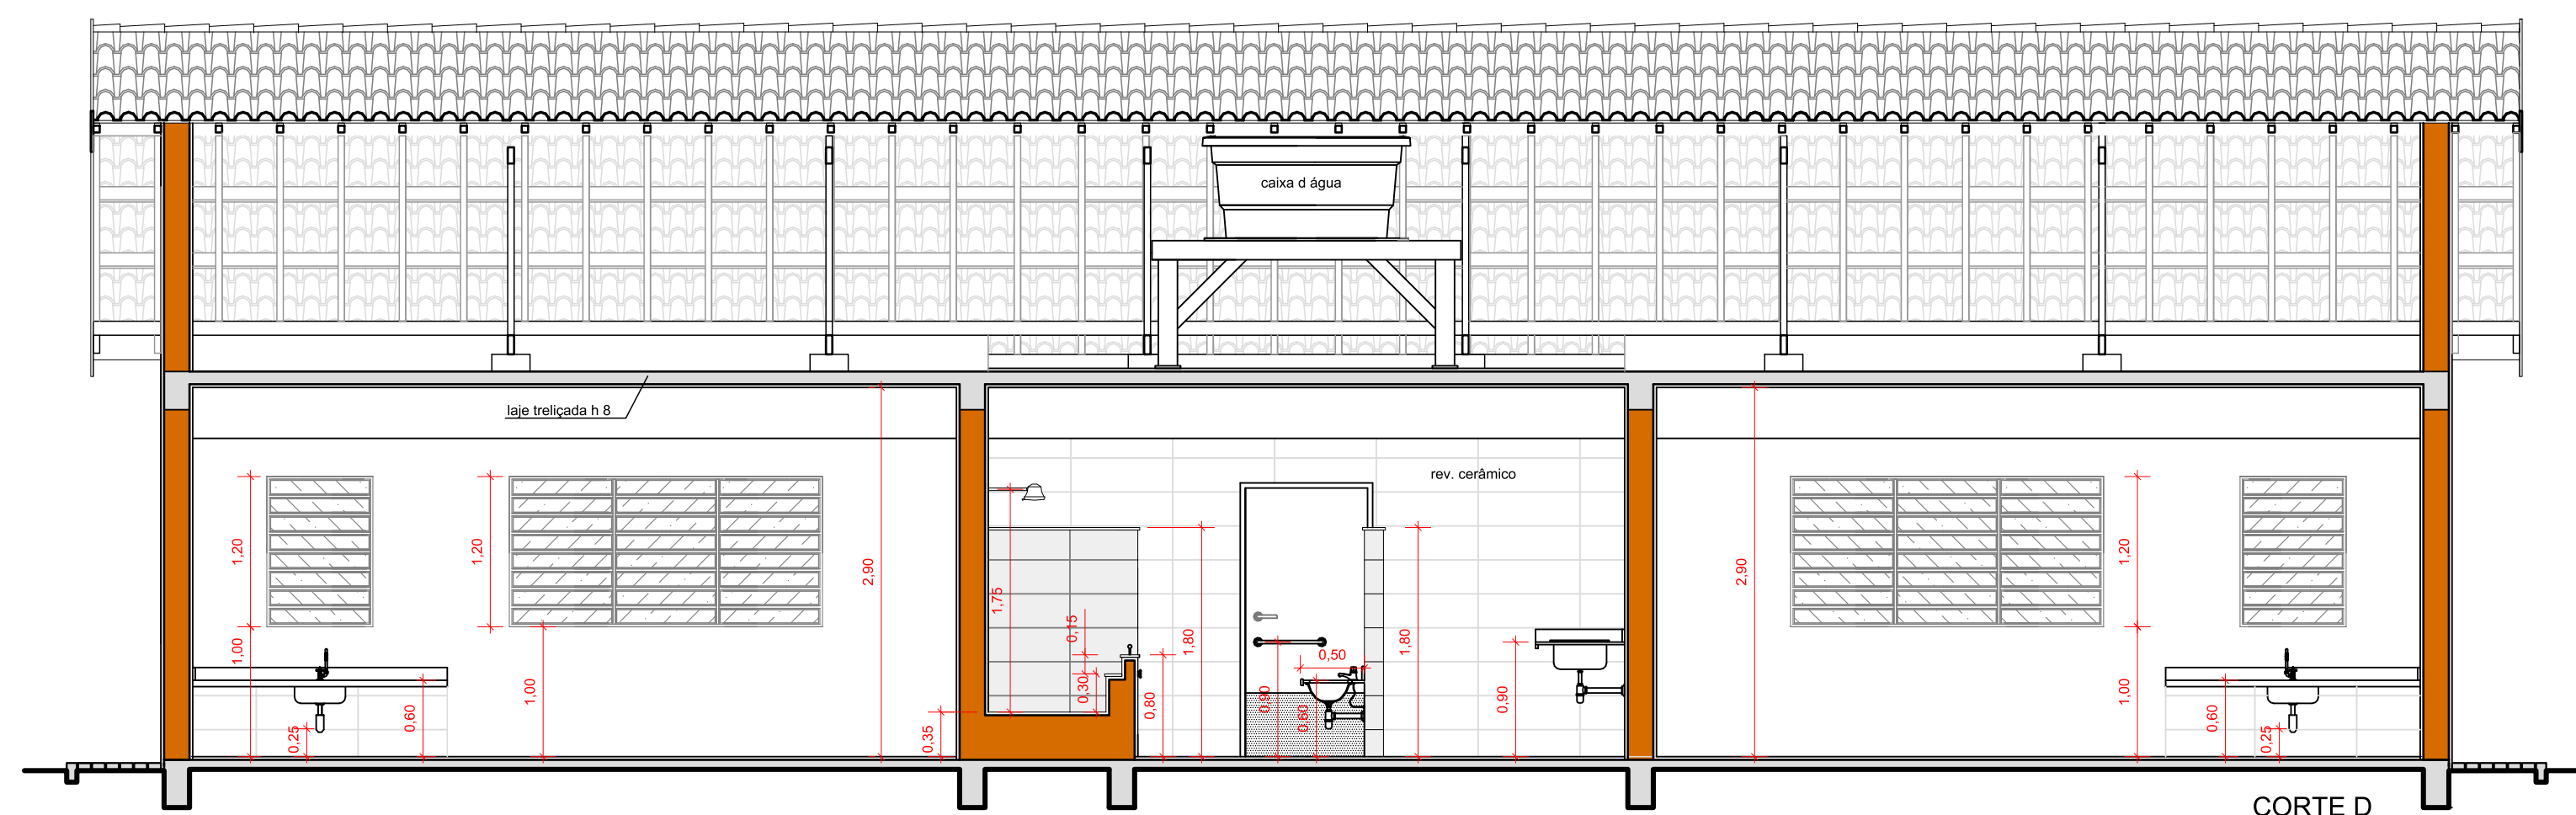
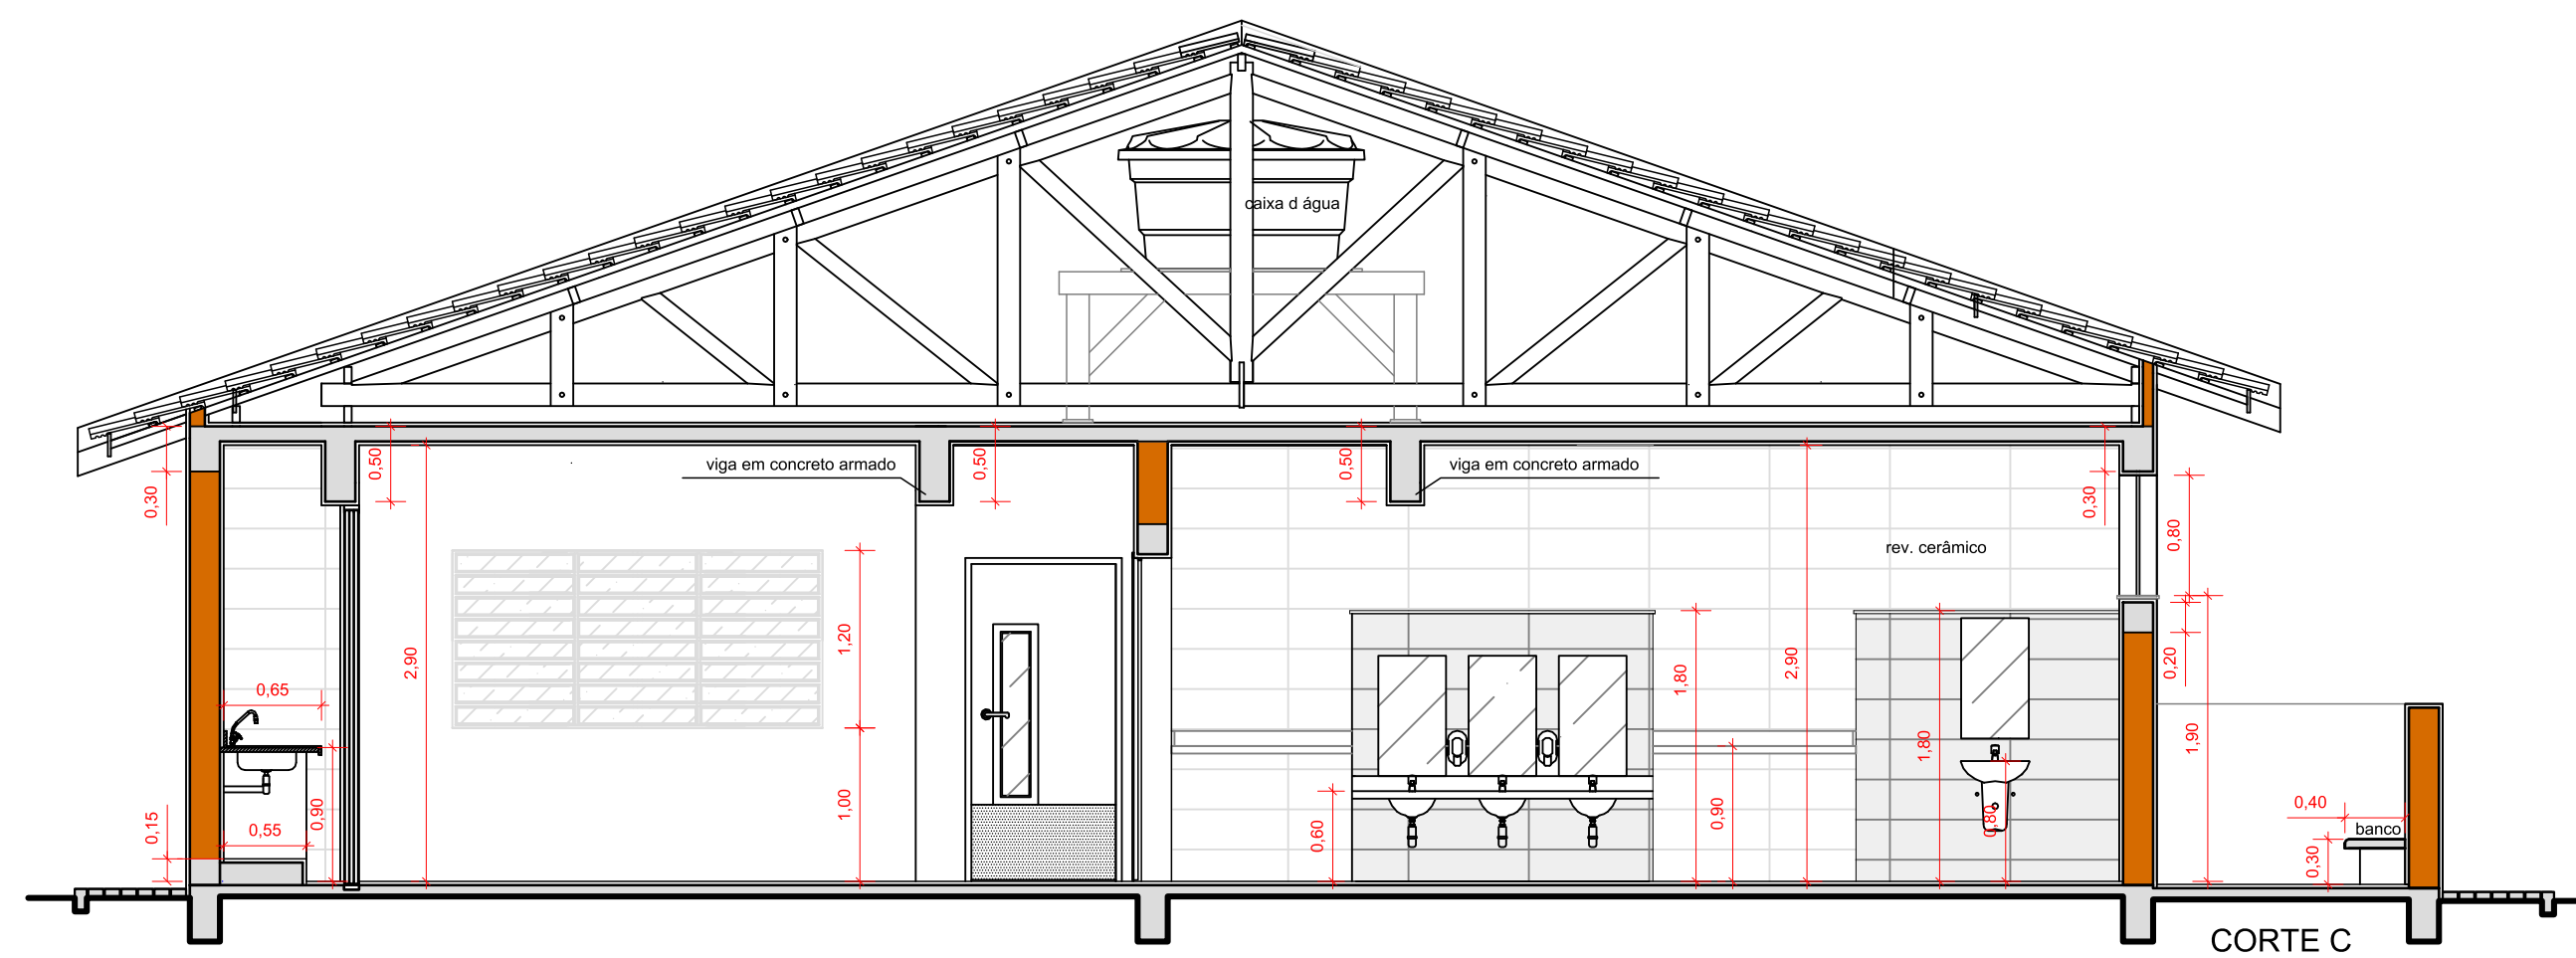


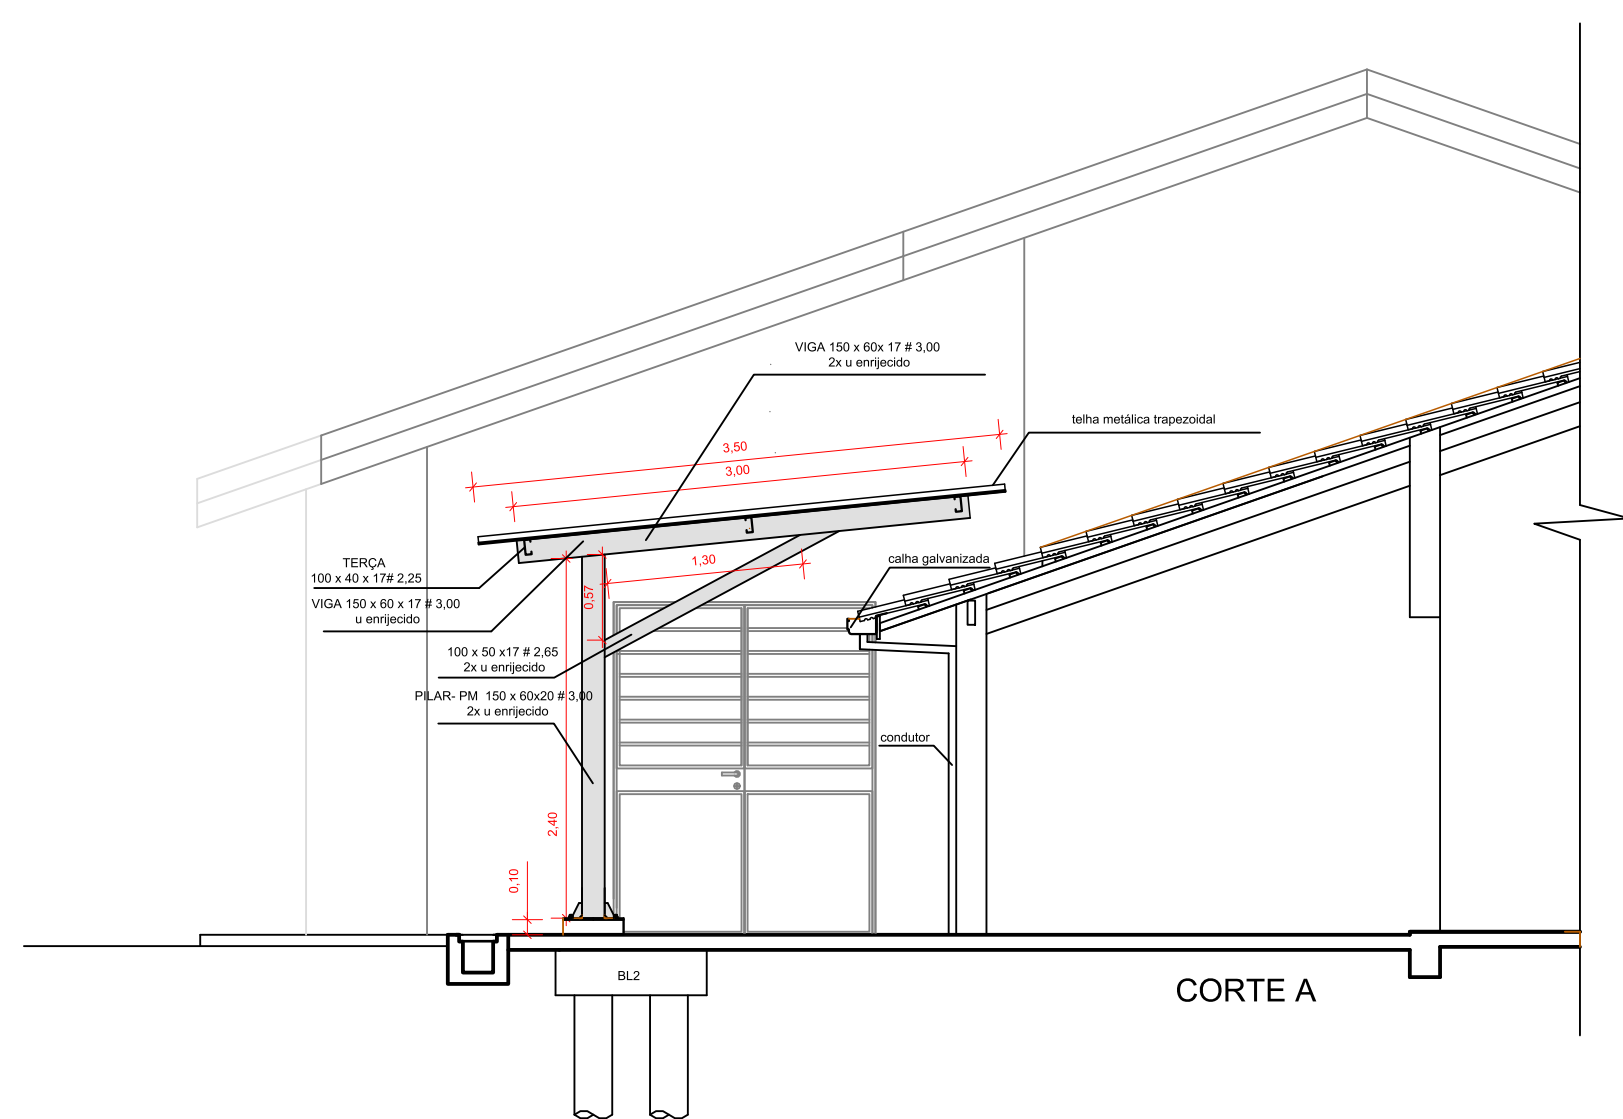

MUNICÍPIO DE JAHU

SECRETARIA DE HABITAÇÃO E PLANEJAMENTO
URBANÍSTICO

PROJETO

AMPLIAÇÃO DE MÓDULO – PADRÃO FNDE – CEMEI AUGUSTO FERRACINI

LOCAL

Alameda Lourenço Avelino, 2121 – Jardim Joao Ballan,

REFERÊNCIA

CORTES

NORBERTO LEONELLI NETO
SECRETÁRIO DE HABITAÇÃO E
PLANEJAMENTO URBANÍSTICO

SILVIO CESAR GUARNIERI
ARQUITETO

ESCALA

INDICADA

PROJETO E DESENHO

SILVIO CESAR GUARNIERI

DATA

24 de julho de 2023

ARQUIVO

FOLHA

03/07