




ELEVAÇÃO 1

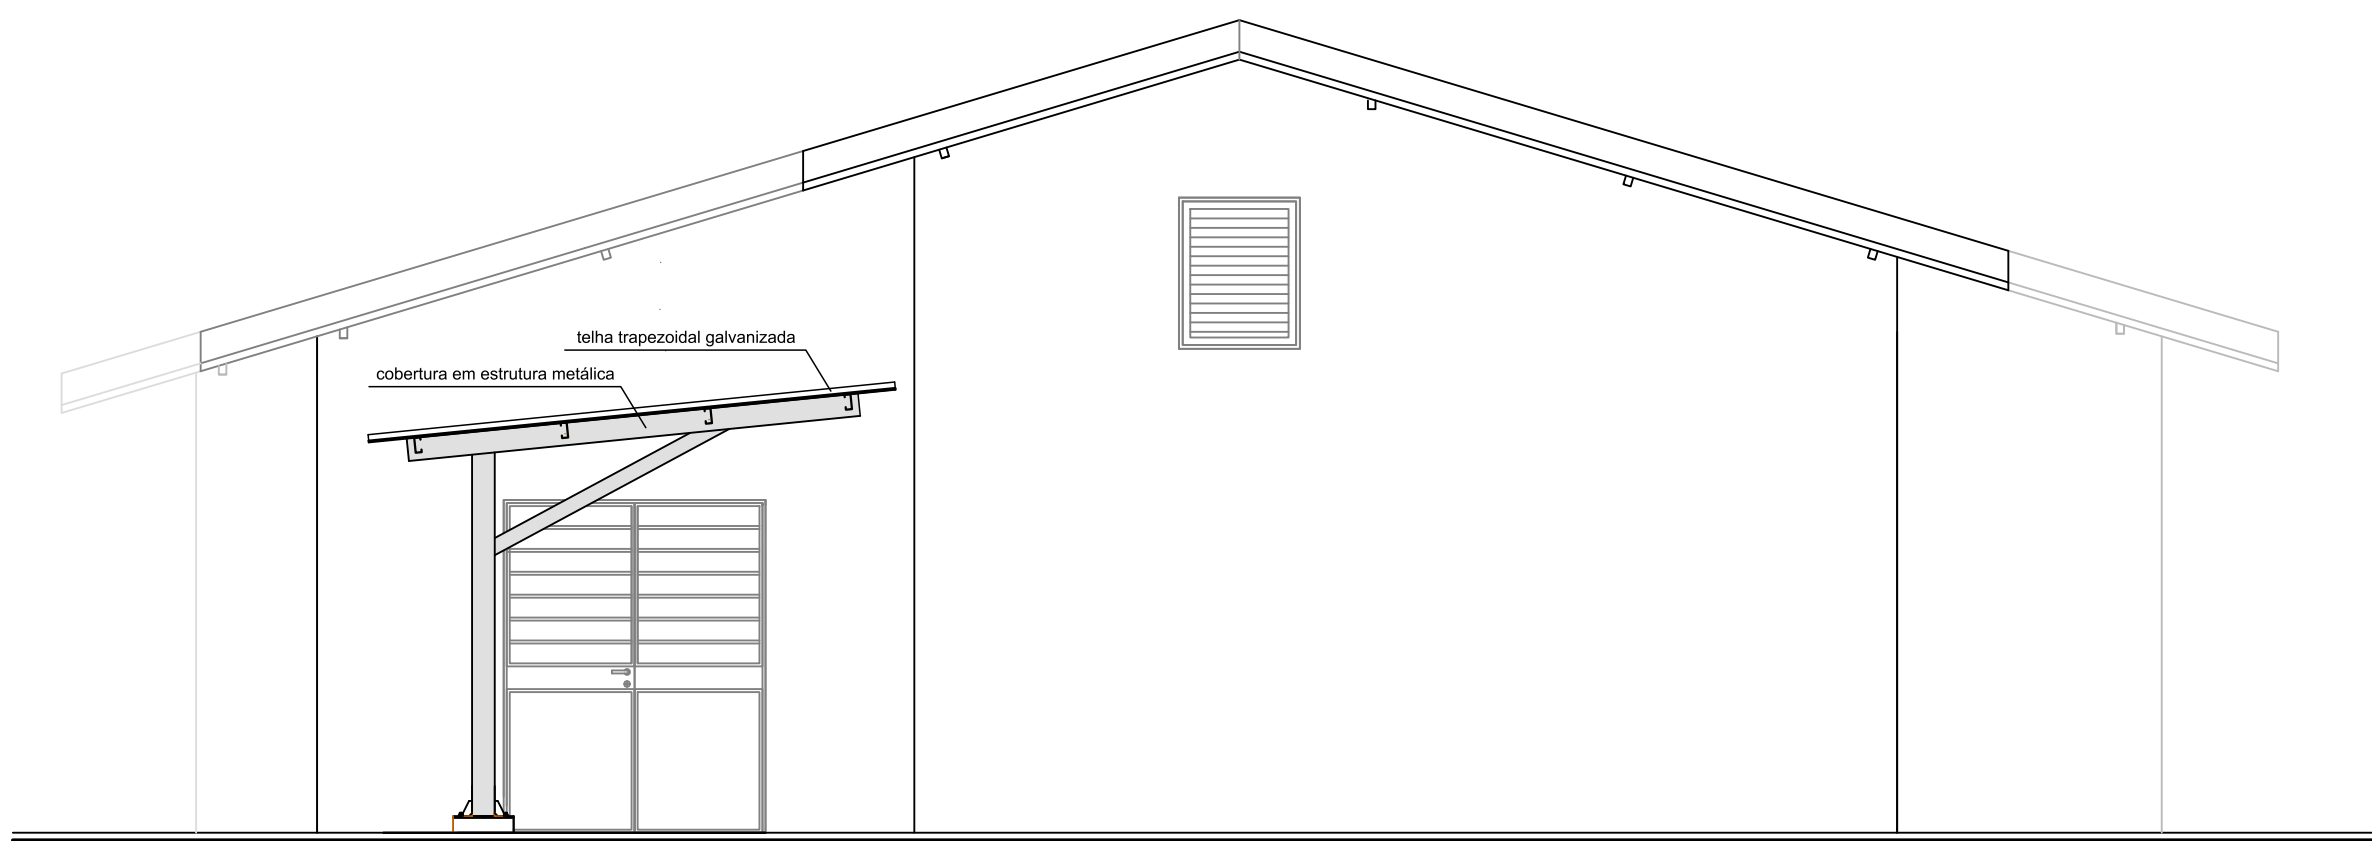

ELEVAÇÃO 2

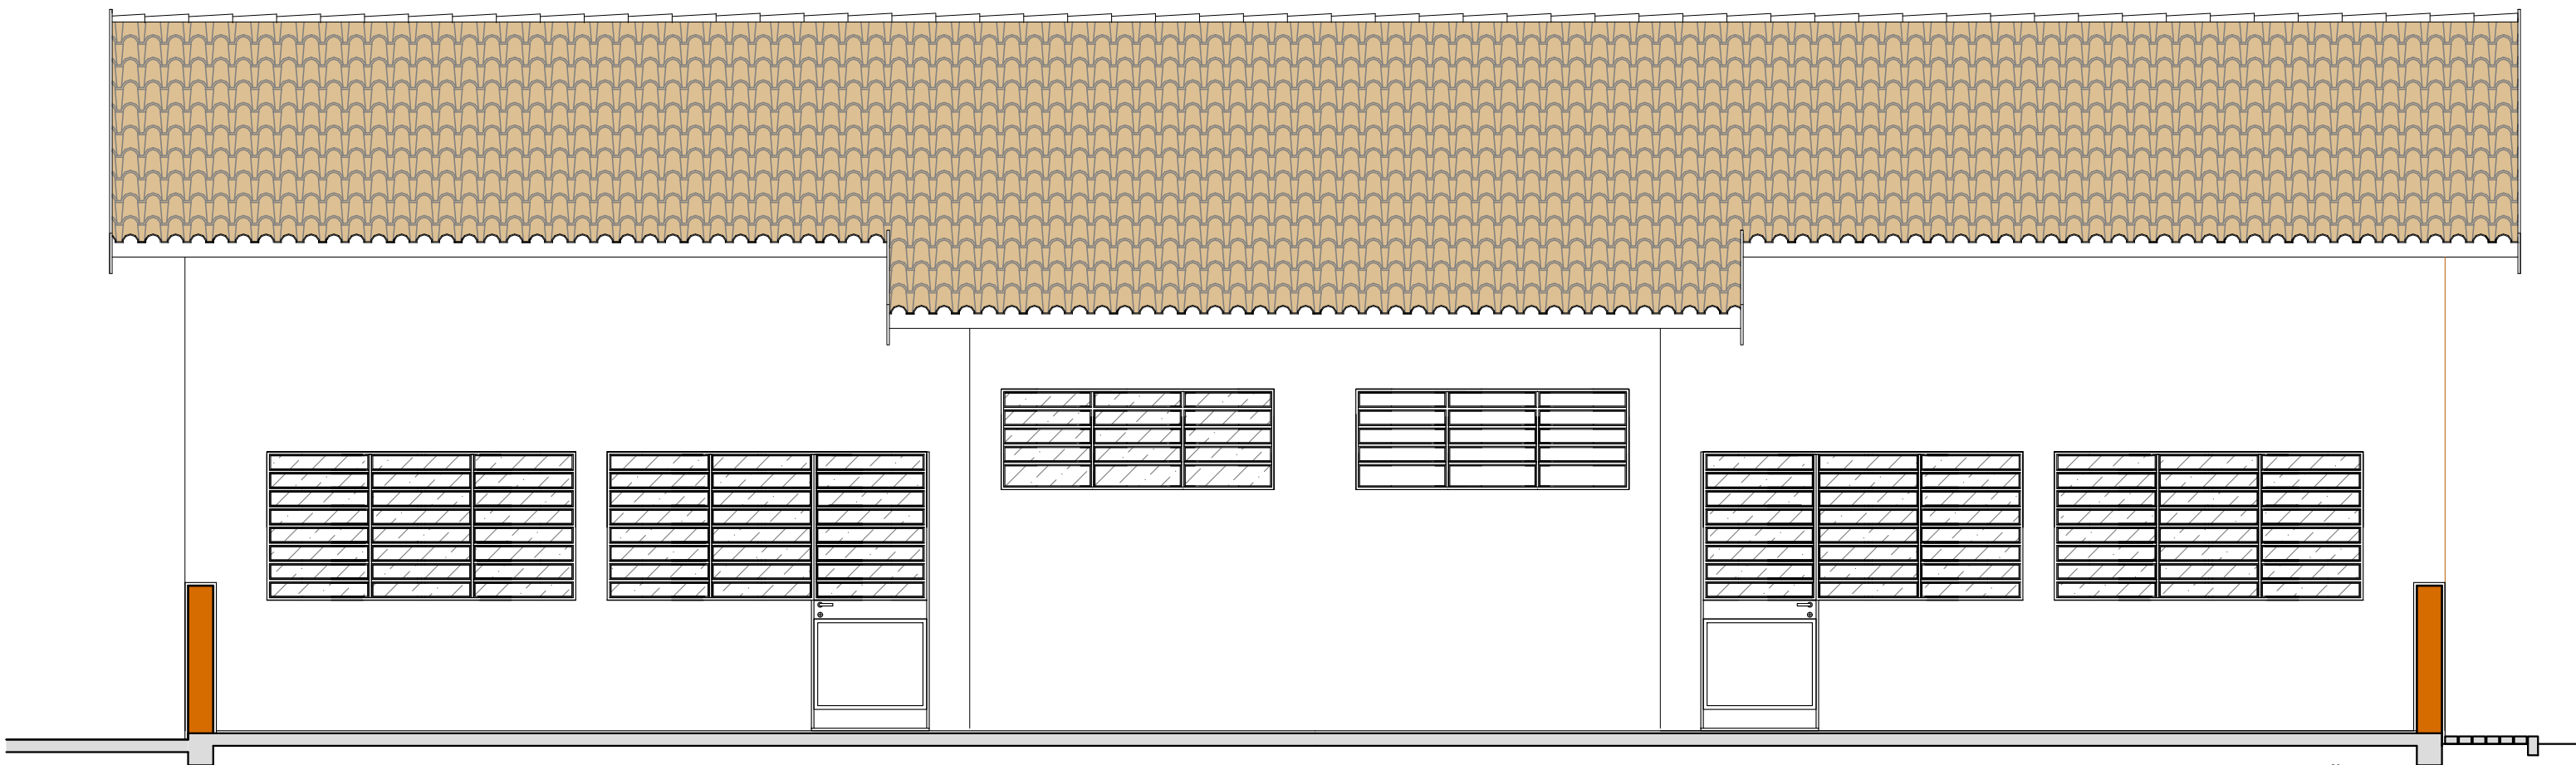

ELEVAÇÃO 3

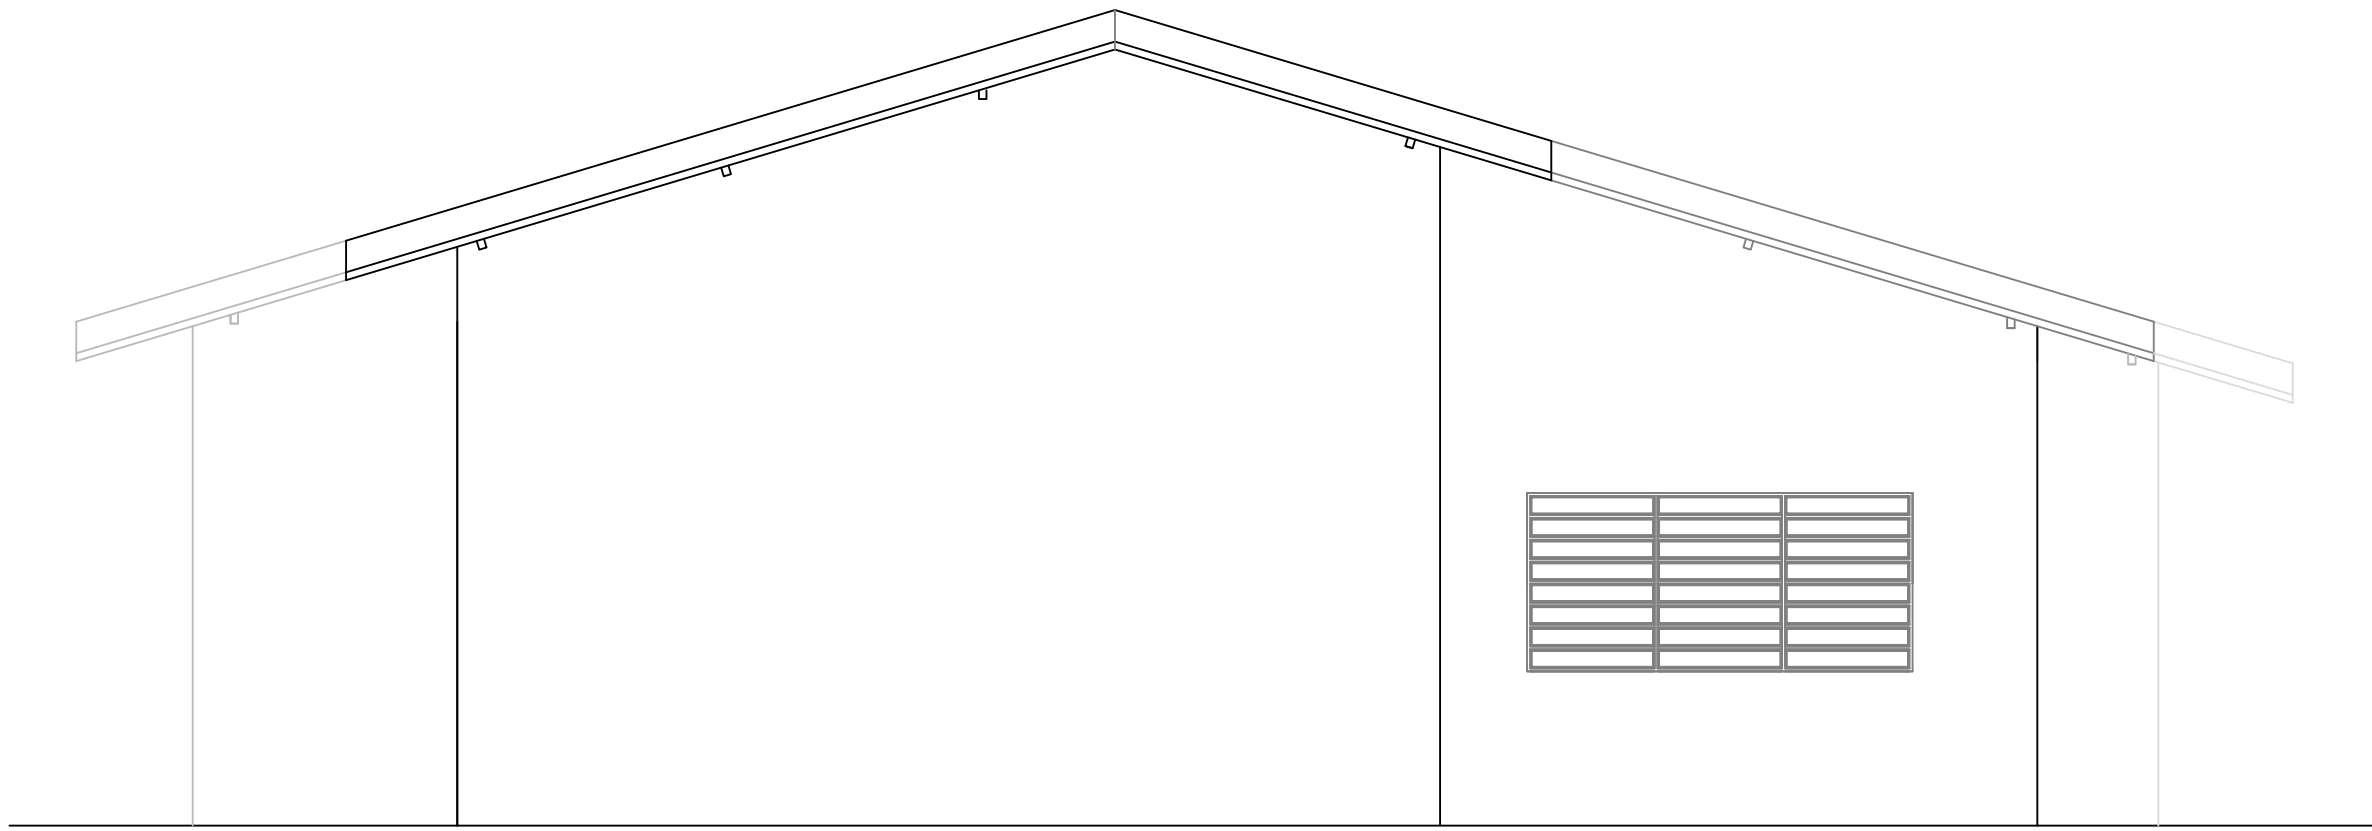

ELEVAÇÃO 4



MUNICÍPIO DE JAHU
SECRETARIA DE HABITAÇÃO E PLANEJAMENTO
URBANÍSTICO

PROJETO
AMPLIAÇÃO DE MÓDULO – PADRÃO FNDE – CEMEI AUGUSTO FERRACINI
LOCAL
Alameda Lourenço Avelino, 2121 – Jardim Joao Ballan,
REFERÊNCIA
ELEVAÇÕES

ESCALA INDICADA PROJETO E DESENHO SILVIO CESAR GUARNIERI	DATA 24 de julho de 2023 ARQUIVO
---	--