



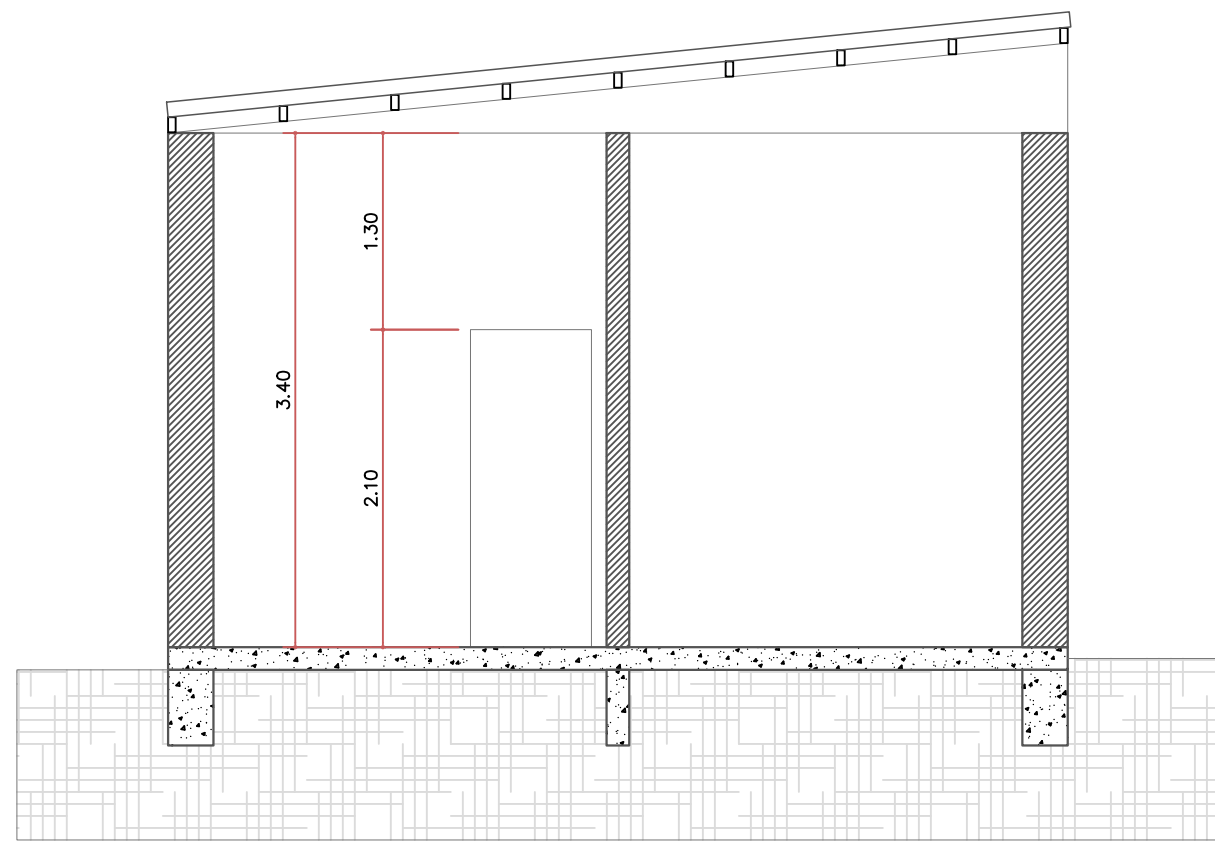


CORTE
ESC. 1:75

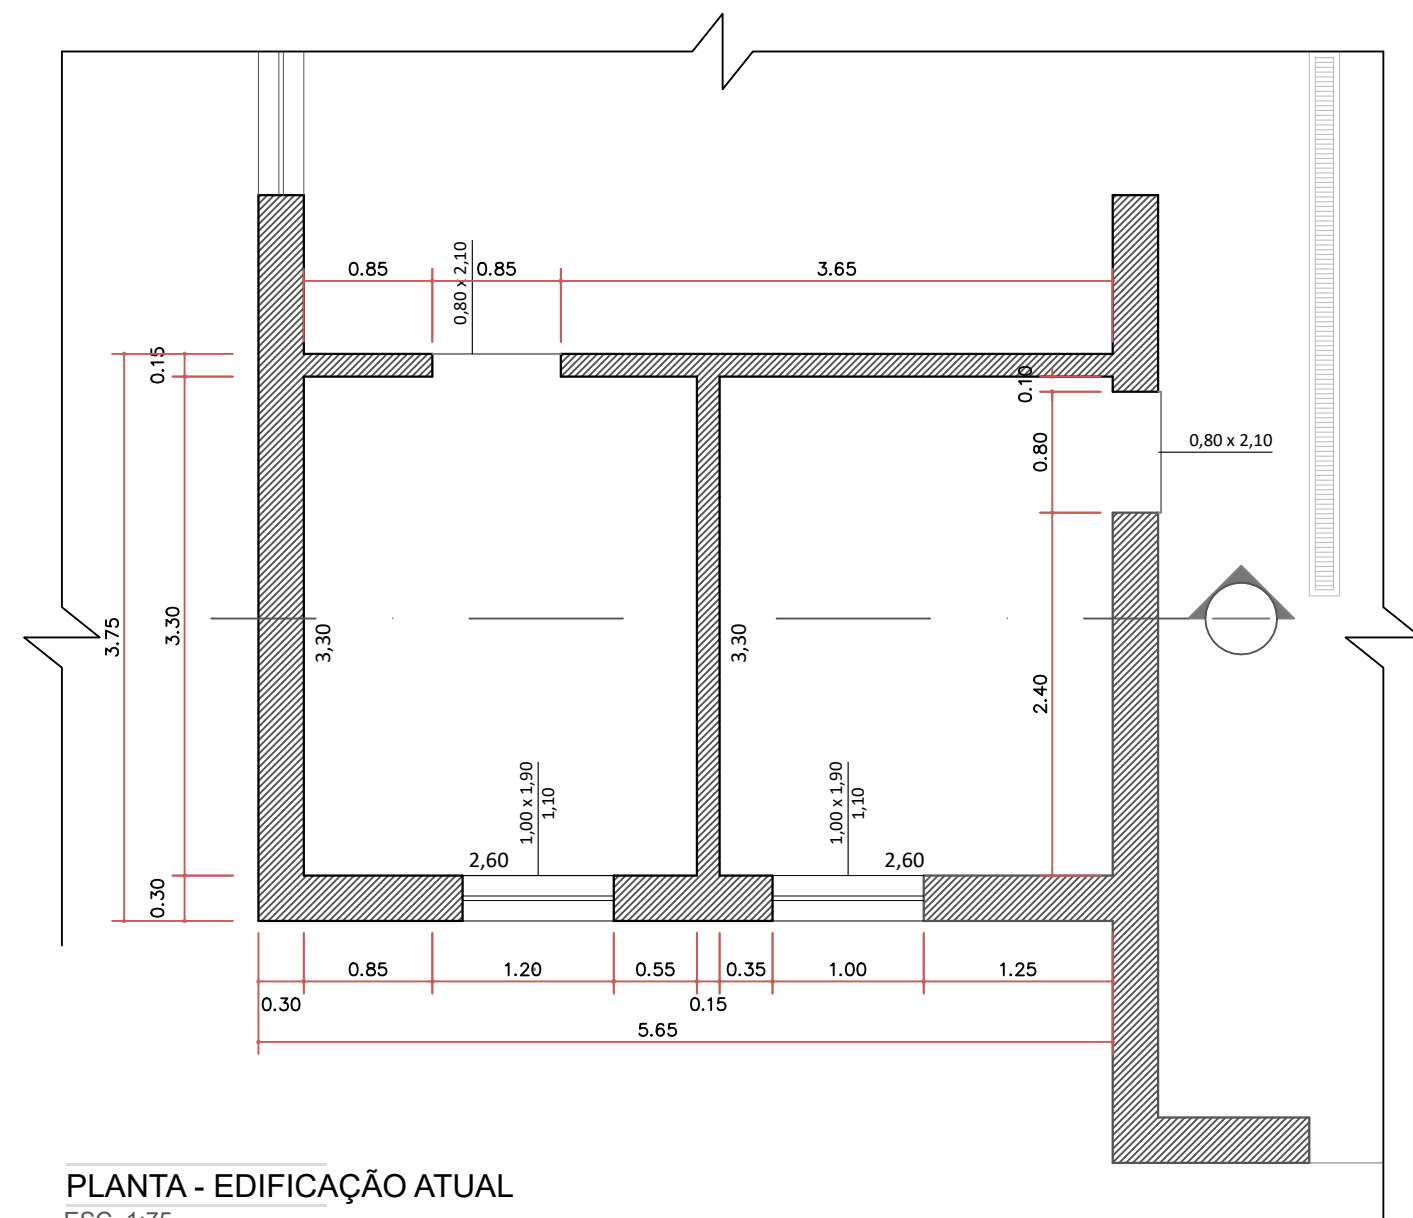


PLANTA - EDIFICAÇÃO ATUAL
ESC. 1:75


LEGENDA - CONSTRUTIVO	
	BROCAS PILARES
	CONSTRUIR
	EXISTENTE

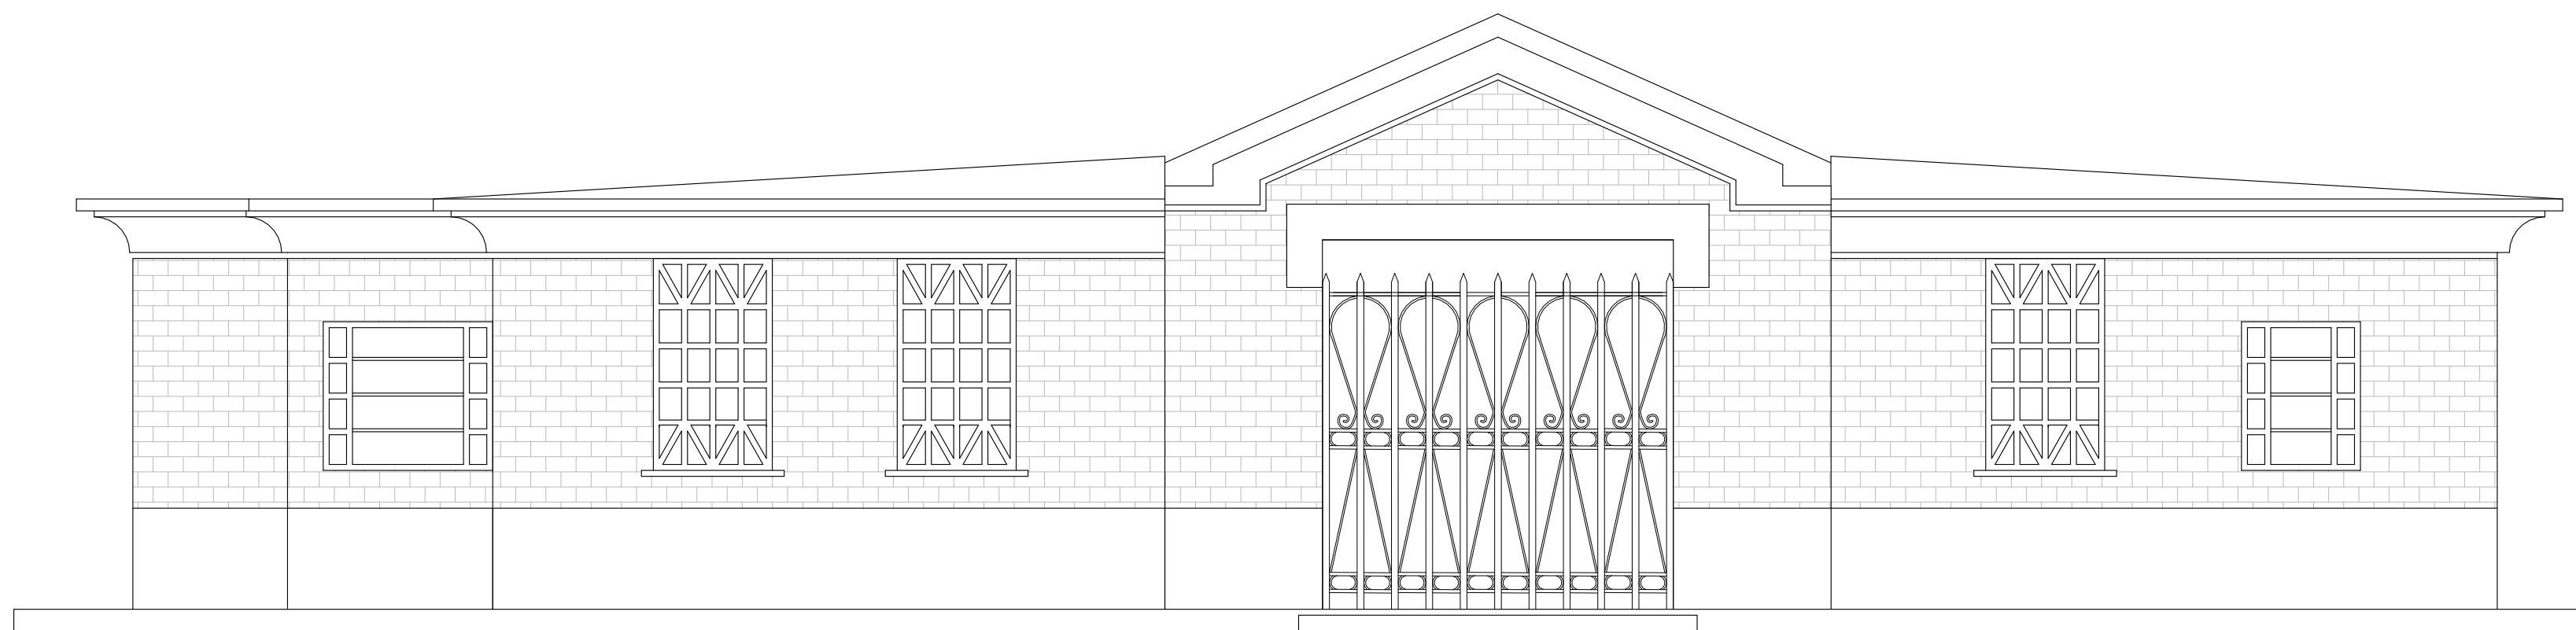

FACHADA 01 - EDIFICAÇÃO ATUAL
ESC. 1:75

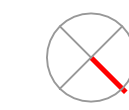


PLANTA DE SITUAÇÃO - AMBULATÓRIO
ESC. 1:75

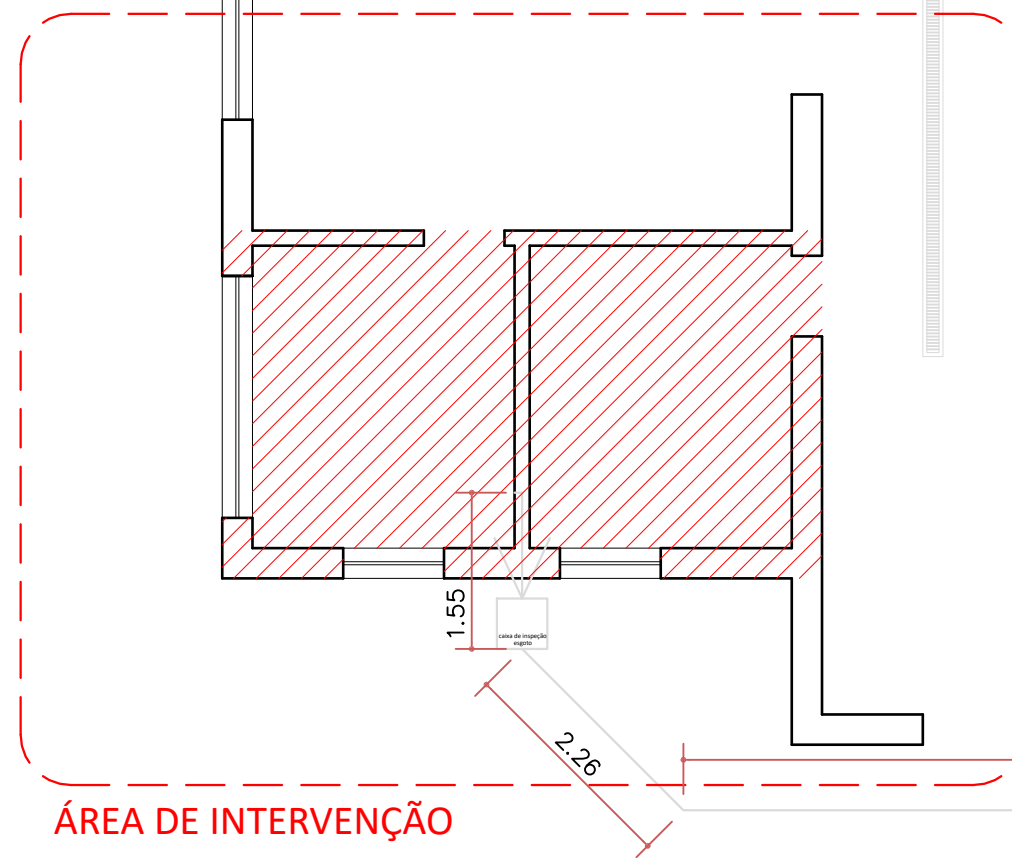


ÁREA DE INTERVENÇÃO

FACHADA 01
ACesso PRINCIPAL

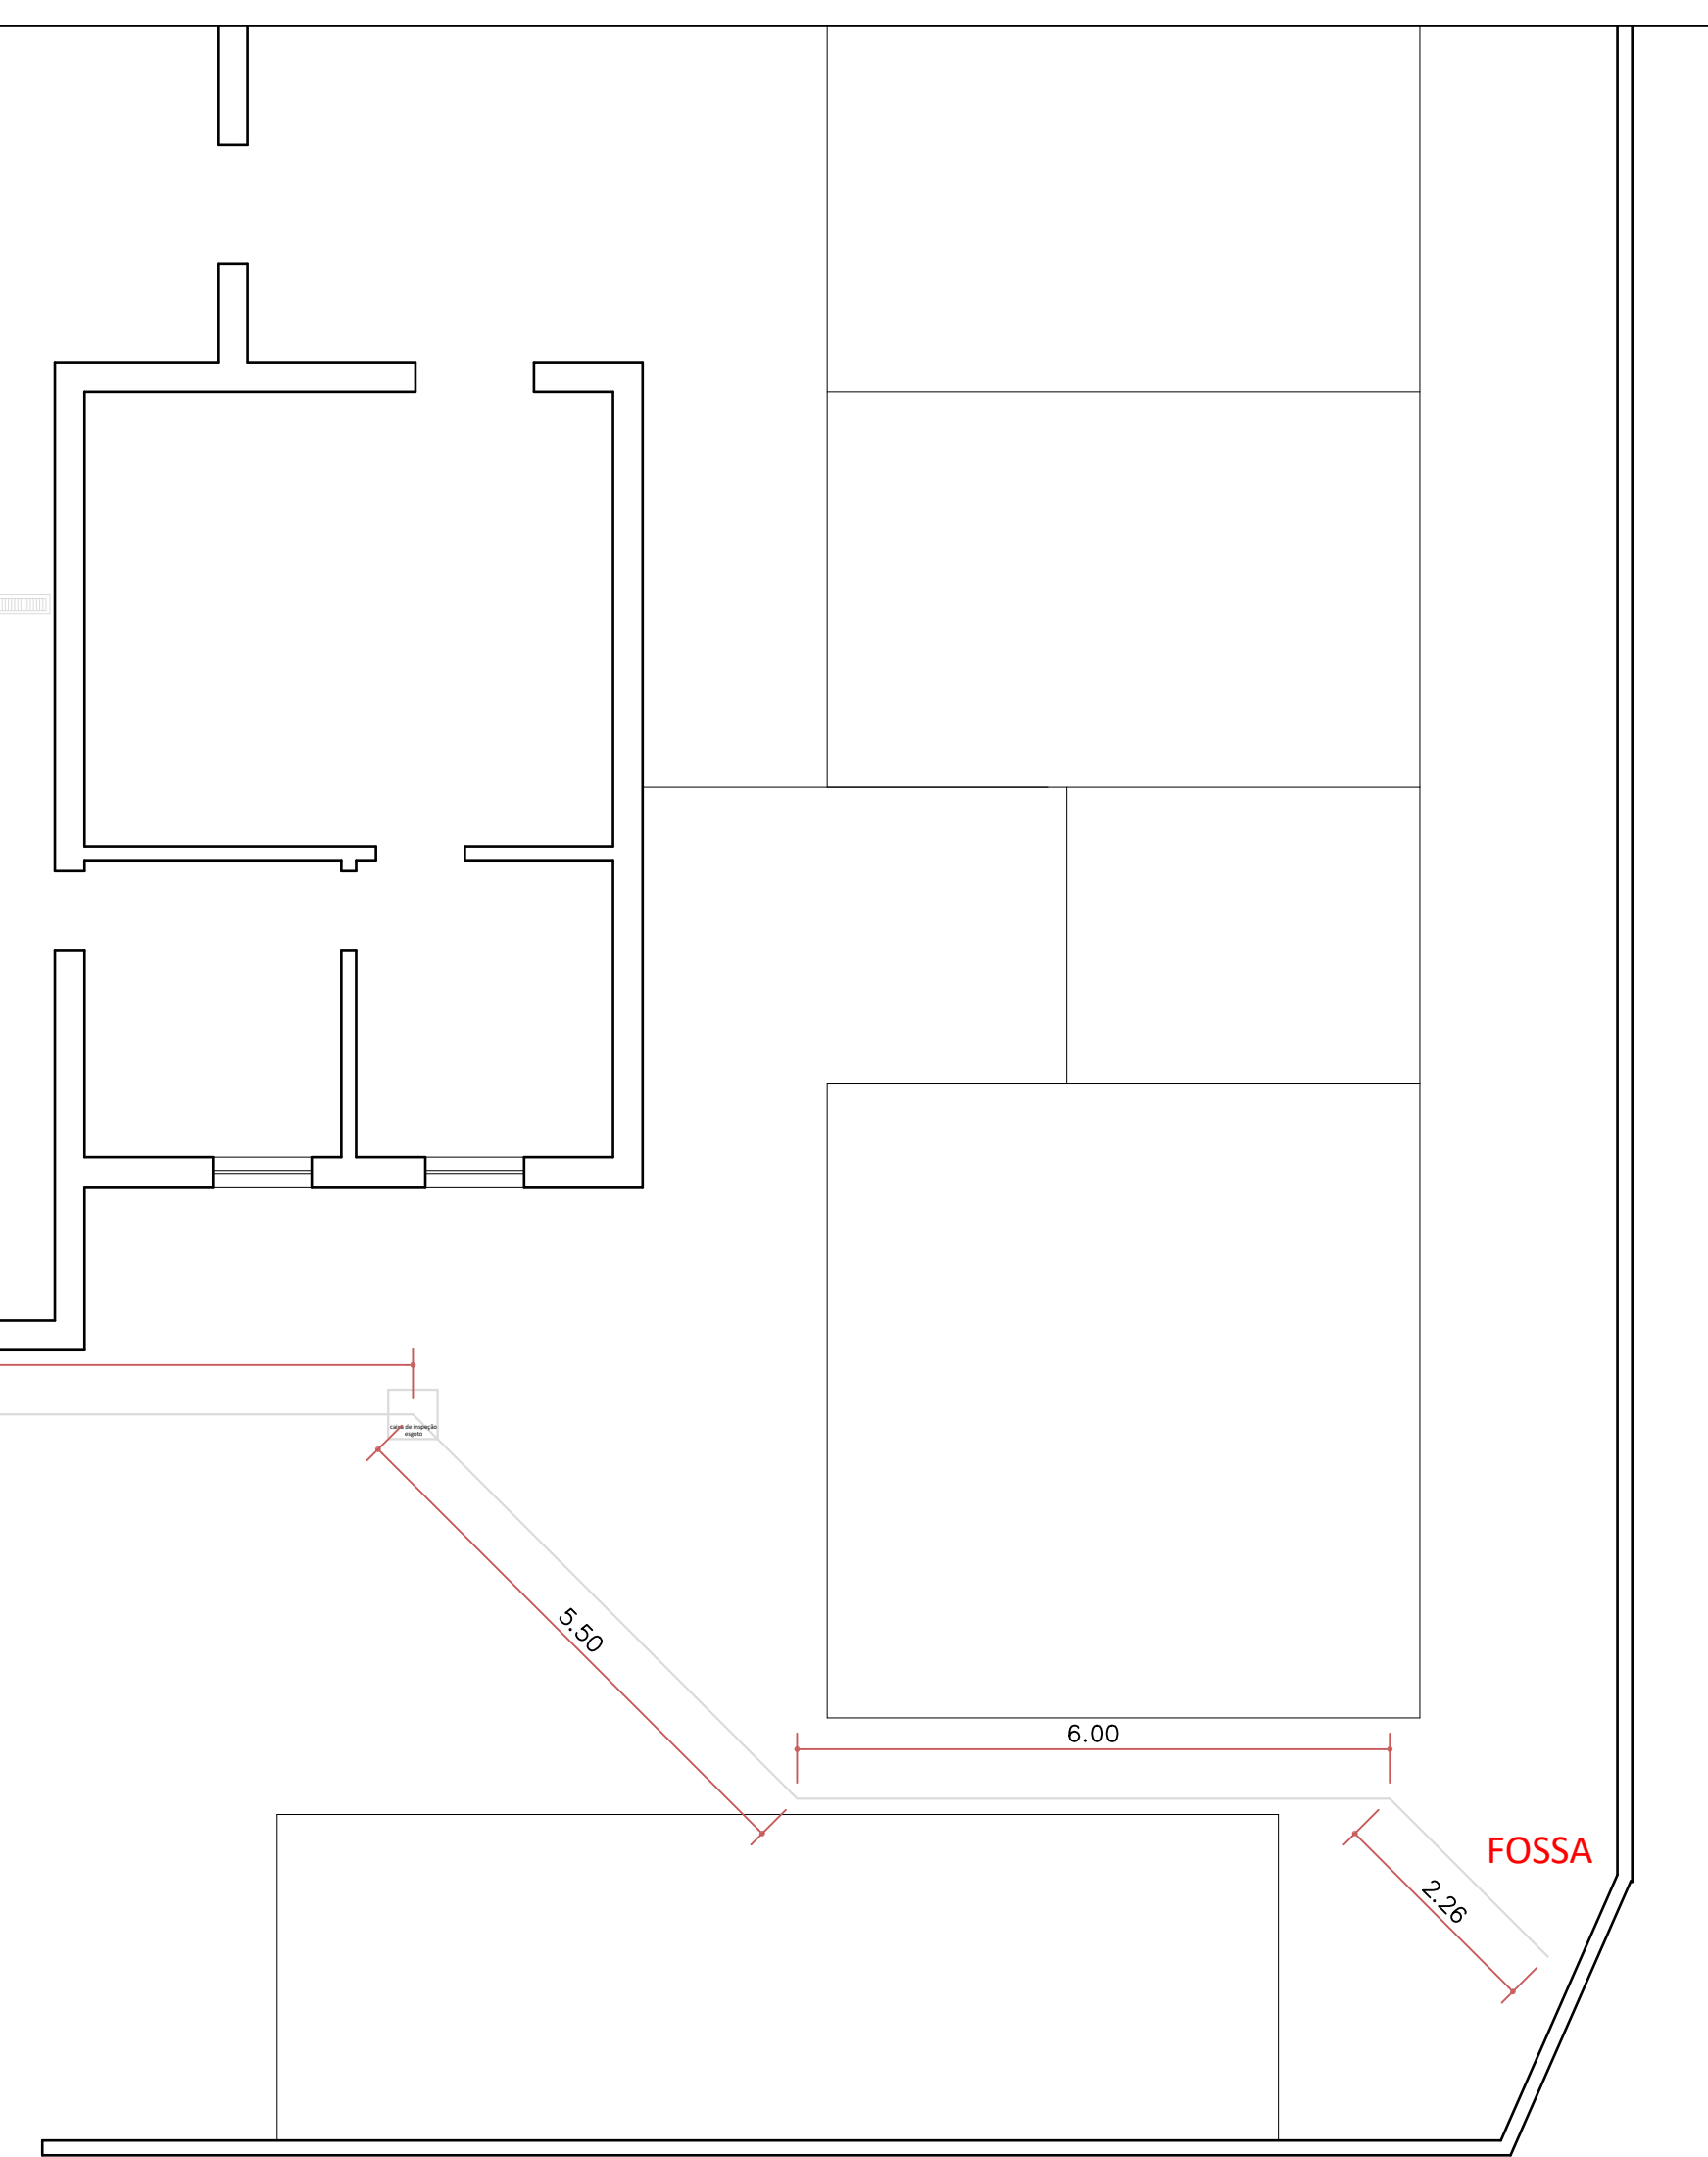

FOSSA

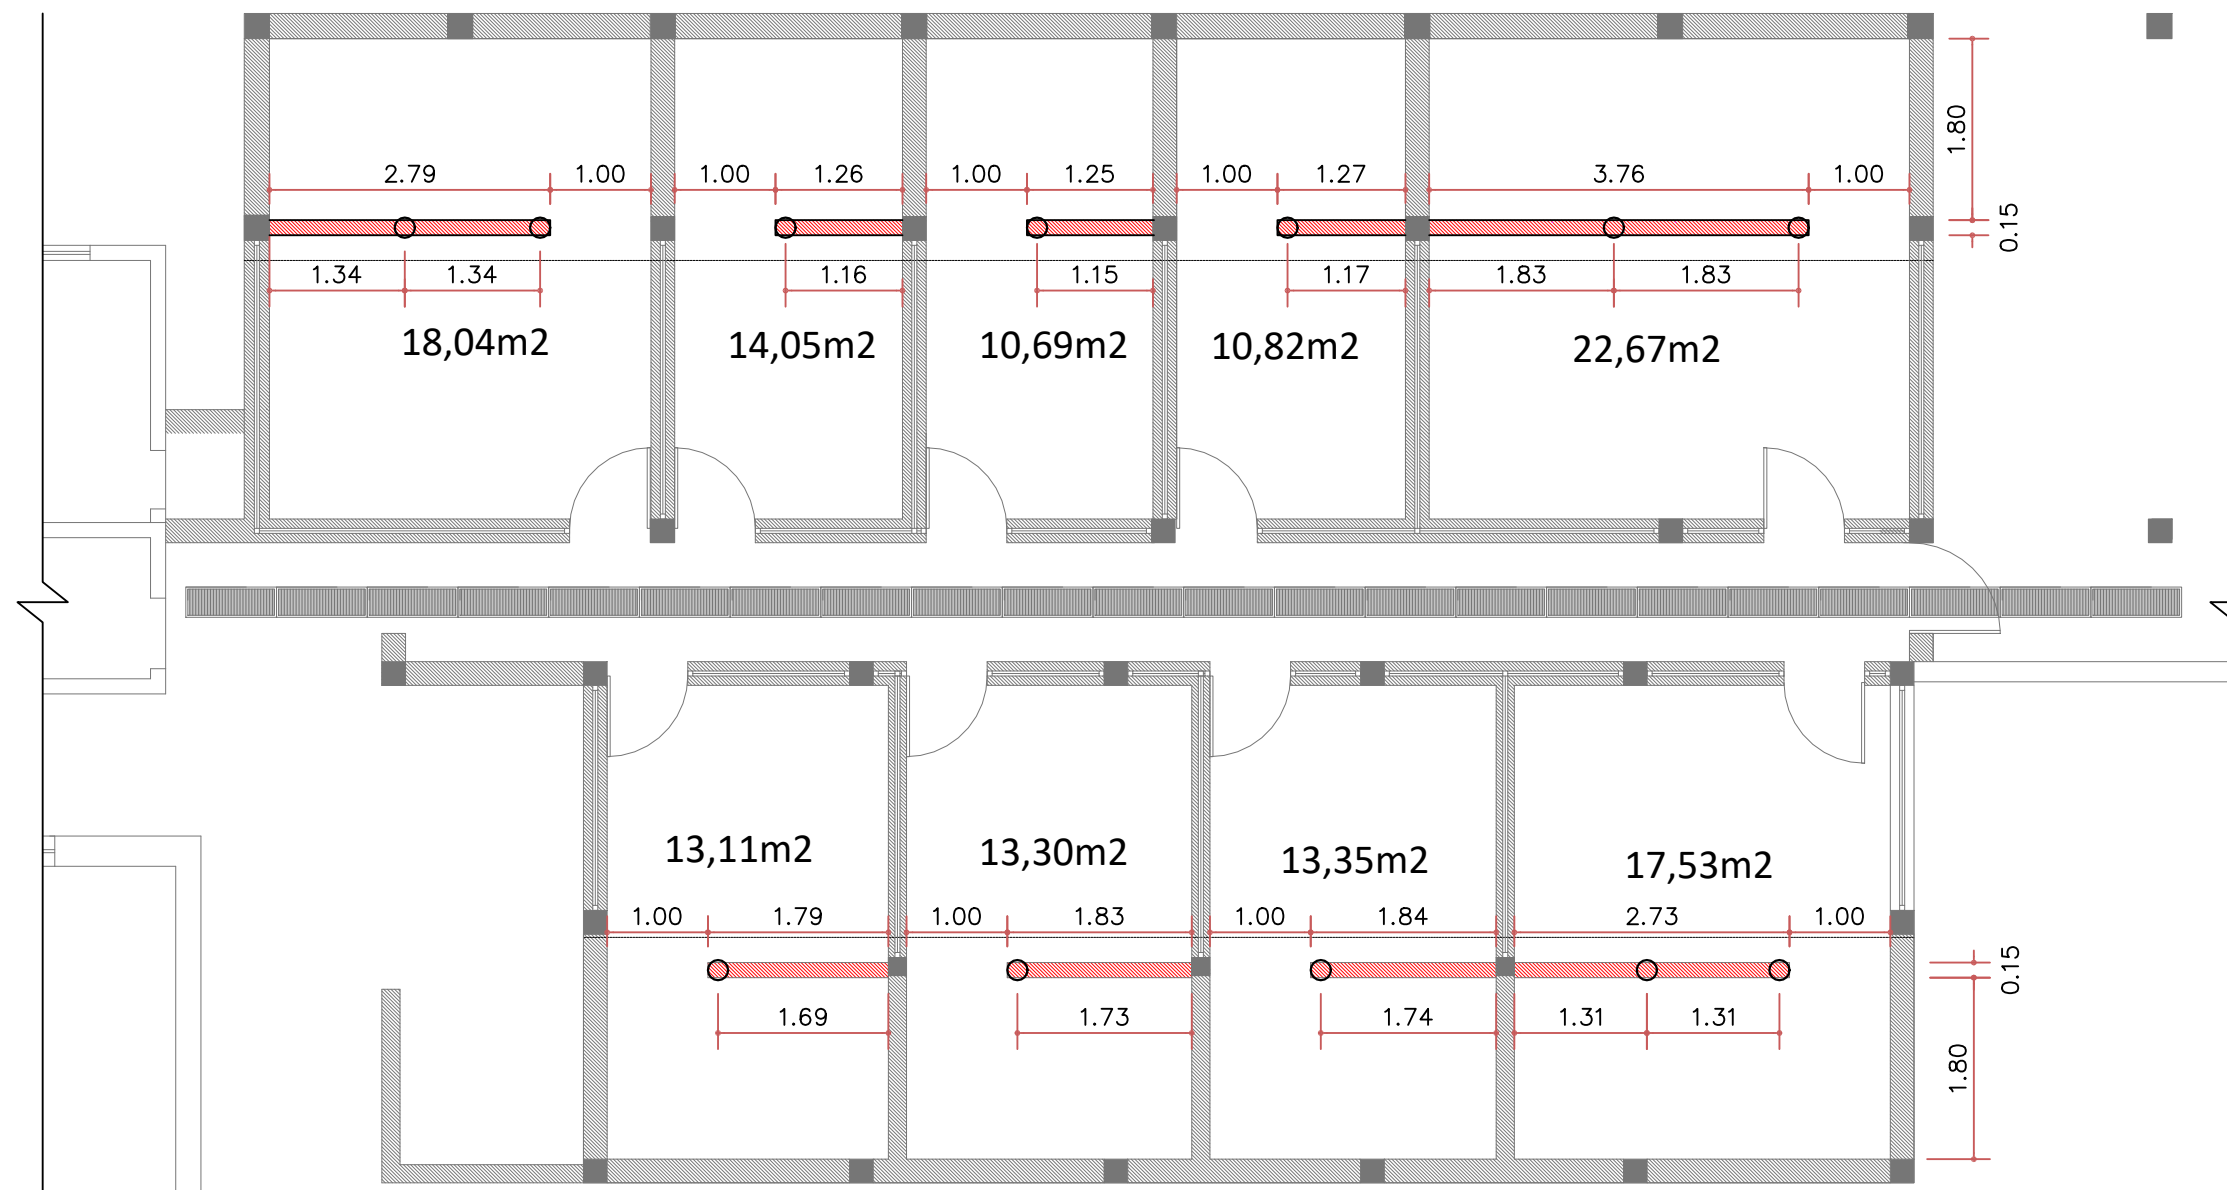

PLANTA - (MURETAS DAS BAÍAS DOS CÃES)
ESC. 1:75

NOTA:

- Todas as muretas terão altura de 1,00m em alvenaria de blocos cerâmicos de 0,14m;
- Deverá ser executado a fundação de brocas com 1,00m de profundidade;
- Deverá ser executado os pilaretes armados com 1,00m de altura;
- Deverá ser executado a cinta de amarração armada com canaletas.



PREFEITURA DO MUNICÍPIO DE JAÚ

SECRETARIA DE HABITAÇÃO E PLANEJAMENTO URBANÍSTICO

PROJETO DE REFORMA PARA INSTALAÇÃO DE AMBULATÓRIO VETERINÁRIO - CANIL MUNICIPAL DE JAHU

Arquivo	Rev.	Escala	Estudo	Mar/2025	Fl.
PLANTA - CORTES - FACHADAS	0	INDICADO	Impressão	Mar/2026	02/02