




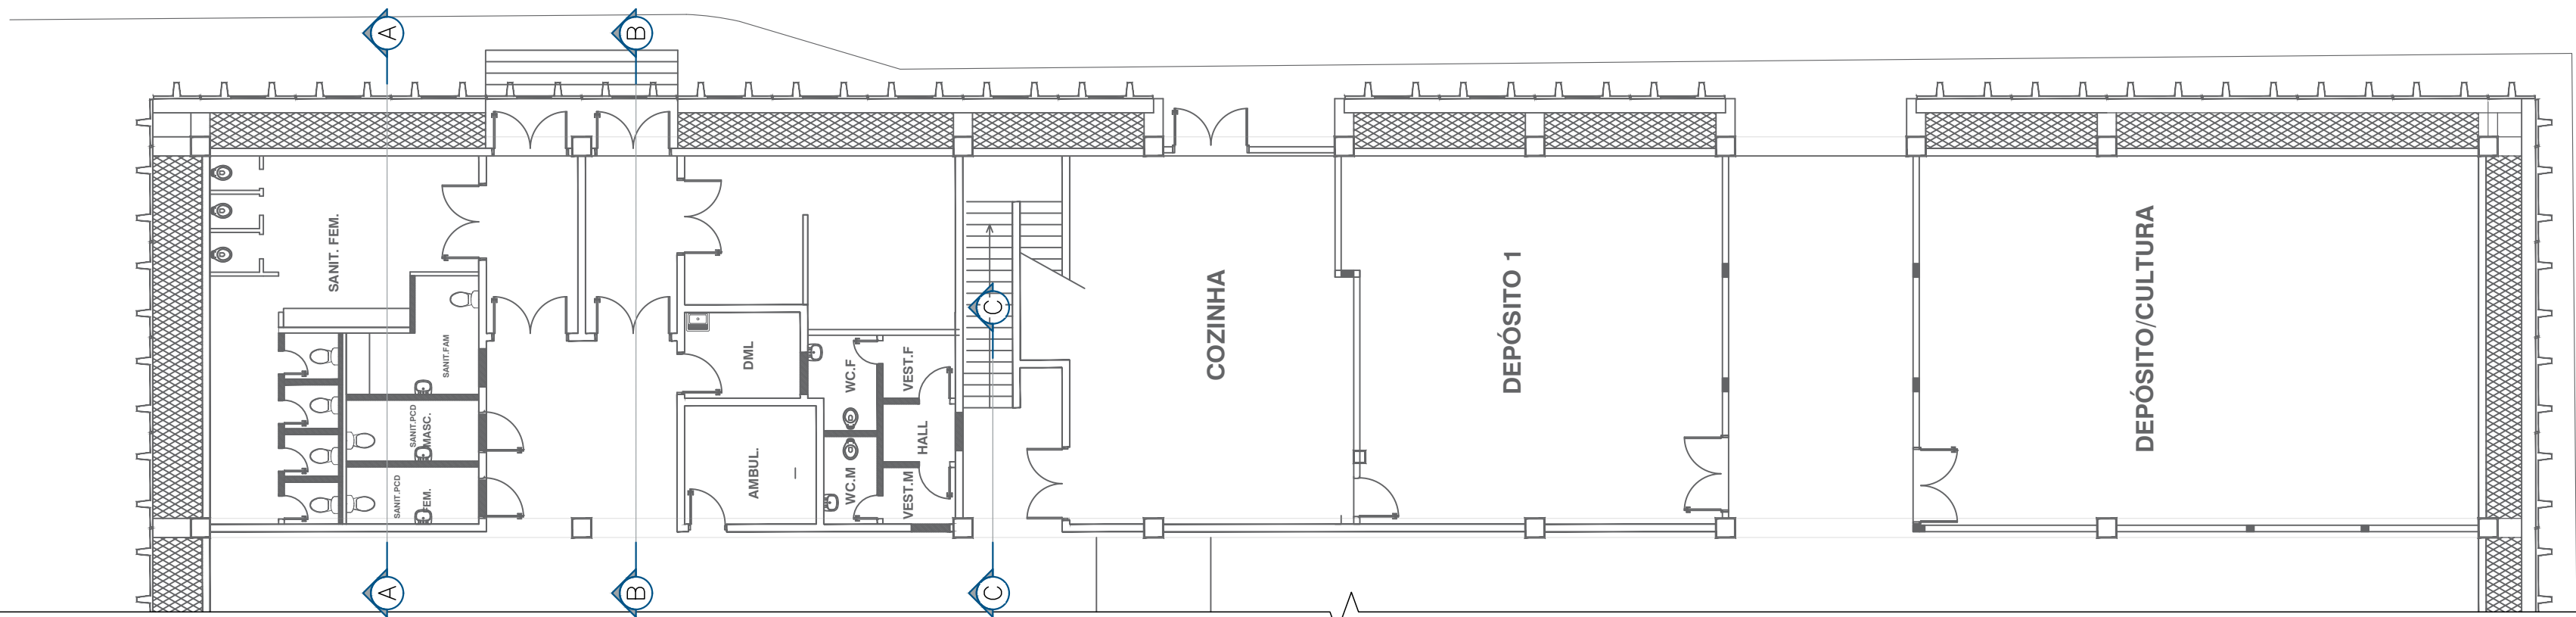


LOCAÇÃO DE CORTES PARA DETALHAMENTO – PLANTA PAVIMENTO INFERIOR
ESCALA 1:150

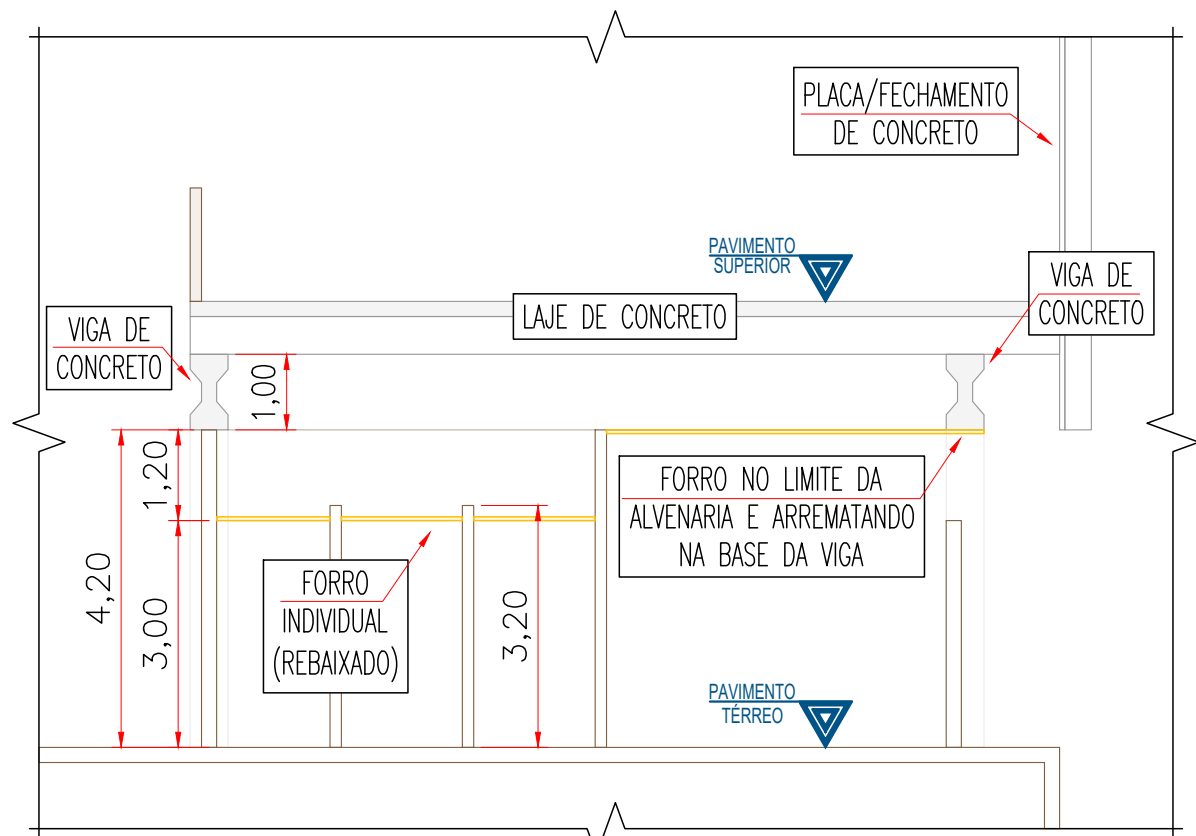

CORTE AA
ESCALA 1:100

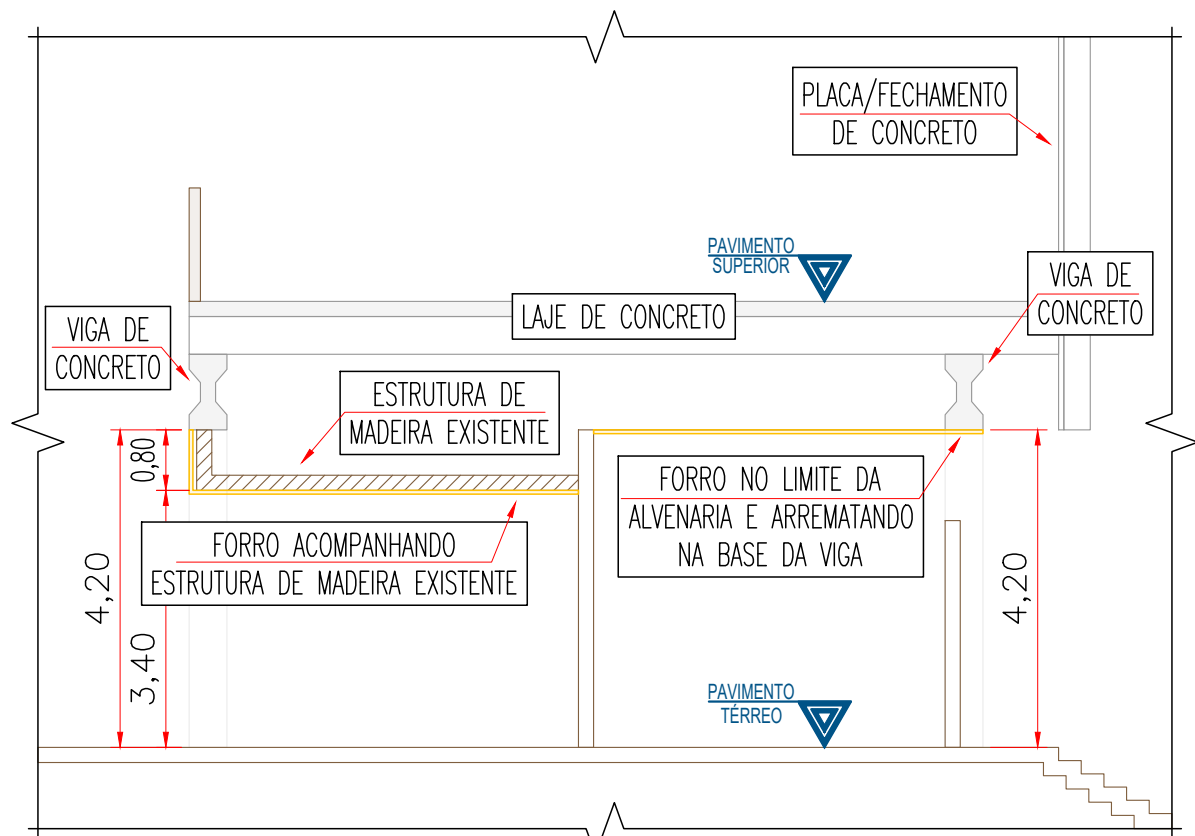

CORTE BB
ESCALA 1:100

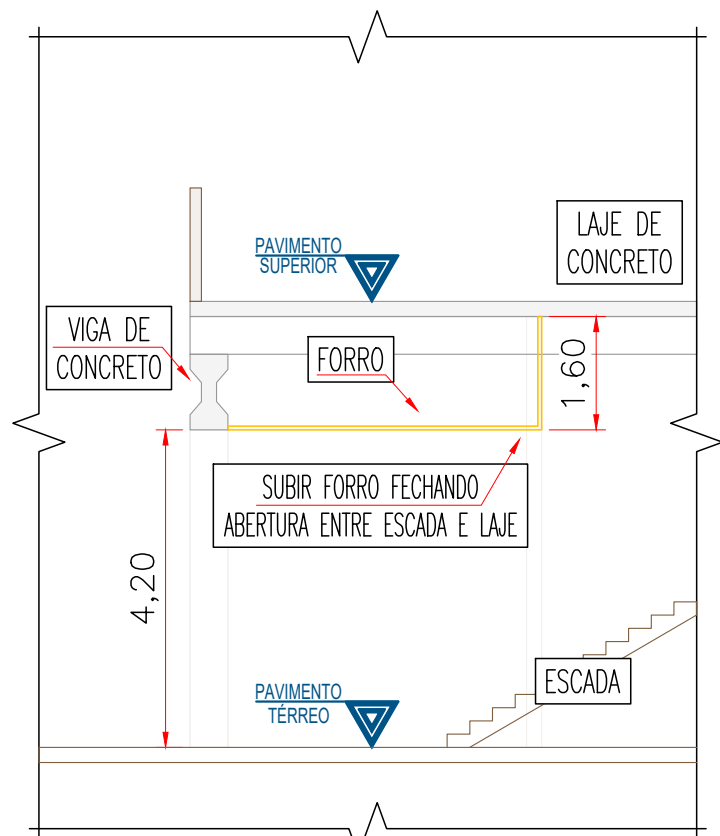

CORTE CC
ESCALA 1:100

NOTAS

- CONFERIR MEDIDAS NO LOCAL
- FIXAÇÃO DA ESTRUTURA DO FORRO APENAS EM ELEMENTOS ESTRUTURAIS (VIGAS/LAJES), COM BUCHAS E PARAFUSOS ADEQUADOS
- GARANTIR NIVELAMENTO E ALINHAMENTO DA ESTRUTURA DE APOIO; ESPAÇAMENTO DOS PERFIS CONFORME FABRICANTE
- PREVER FOLGAS PERIMETRAIS PARA DILATAÇÃO DO PVC.
- INSTALAÇÃO SEM ESFORÇOS NAS RÉGUAS, EVITANDO EMPENAMENTOS.
- PREVER REFORÇOS PARA LUMINÁRIAS OU CARGAS ADICIONAIS.
- INFRAESTRUTURA ELÉTRICA DEVE ESTAR CONCLUÍDA ANTES DO FECHAMENTO.
- UTILIZAR PERFIS DE ACABAMENTO EM TODO O PERÍMETRO, INCLUSIVE NO ARREIMATE EM VIGAS DE CONCRETO.
- NÃO SERÃO ACEITAS PEÇAS DANIFICADAS OU FORA DE ALINHAMENTO/NIVELAMENTO.
- EXECUÇÃO CONFORME NORMAS DA ABNT.



MUNICÍPIO DE JAHU
SECRETARIA DE HABITAÇÃO E PLANEJAMENTO URBANÍSTICO



OBRA:	REFORMA E MANUTENÇÃO	REVISÃO: — —
PROPRIETÁRIO:	PREFEITURA MUNICIPAL DE JAHU — SP	FOLHA: — —
LOCAL:	CENTRO DE CONVENÇÕES SEBASTIÃO CAMARGO	DATA: 06/04/26
DISCIPLINA:	PROJETO DE INSTALAÇÃO DE FORRO	
DESCRIÇÃO:	CROQUÍ — DETALHES DE INSTALAÇÃO	
RESPONSÁVEIS:		