


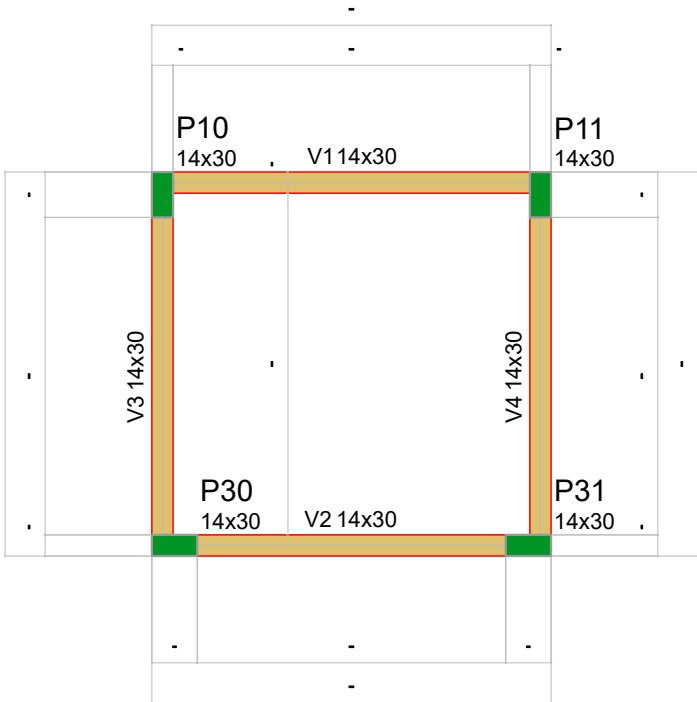

FÔRMA - RESERVATÓRIO

Escala 1:50

Vigas			
Nome	Seção (cm)	Elevação (cm)	Nível (cm)
V1	14x30	0	590
V2	14x30	0	590
V3	14x30	0	590
V4	14x30	0	590

Características dos materiais	
fck (kgf/cm²)	Ecs (kgf/cm²)
250	241500

Dimensão máxima do agregado = 19 mm

Pilares			
Nome	Seção (cm)	Elevação (cm)	Nível (cm)
P10	14x30	0	590
P11	14x30	0	590
P30	14x30	0	590
P31	14x30	0	590

Legenda dos pilares	
	Pilar que morre

Legenda das vigas e paredes	
	Viga



PREFEITURA DO MUNICÍPIO DE JAHU
"Fundada em 15 de agosto de 1853"
www.jau.sp.gov.br

Secretaria de Habitação e Planejamento Urbanístico

OBRA: CONSTRUÇÃO DE CLÍNICA VETERINÁRIA			
PROJETO: Fôrma - Reservatório			
ENDEREÇO: Avenida Egisto Franceschi, esquina com a Rua Dr. José Luiz França Pinto Quinta da Colina, Jahu/SP			
	ESCALA: Indicada	DATA: 20/07/2026	FOLHA: 11/13