


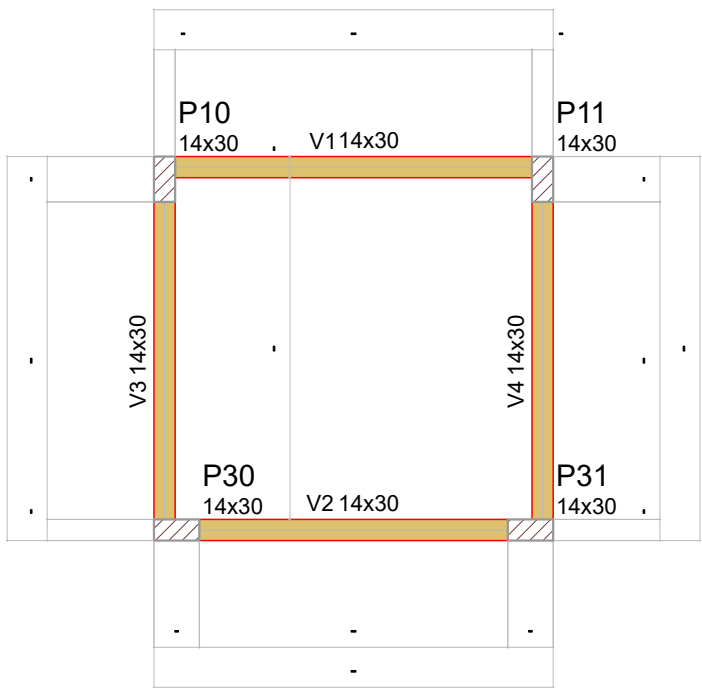

FÔRMA - VIGA INTERM. RESERVATÓRIO

Escala 1:50

Vigas			
Nome	Seção (cm)	Elevação (cm)	Nível (cm)
V1	14x30	0	450
V2	14x30	0	450
V3	14x30	0	450
V4	14x30	0	450

Características dos materiais	
fck (kgf/cm²)	Ecs (kgf/cm²)
250	241500

Dimensão máxima do agregado = 19 mm

Pilares			
Nome	Seção (cm)	Elevação (cm)	Nível (cm)
P10	14x30	0	450
P11	14x30	0	450
P30	14x30	0	450
P31	14x30	0	450

Legenda dos pilares	
	Pilar que passa

Legenda das vigas e paredes	
	Viga



PREFEITURA DO MUNICÍPIO DE JAHU

"Fundada em 15 de agosto de 1853"
www.jau.sp.gov.br

Secretaria de Habitação e Planejamento Urbanístico

OBRA:
CONSTRUÇÃO DE CLÍNICA VETERINÁRIA

PROJETO:
Fôrma - Viga Intermediária Reservatório

ENDEREÇO: Avenida Egisto Franceschi, esquina com aRua Dr. José Luiz França Pinto
Quinta da Colina, Jahu/SP

	ESCALA:	DATA:	FOLHA:
	Indicada	20/07/2026	08/13

 "JAHU CAPITAL DO CALÇADO FEMININO"

"RIBEIRO DE BARROS - HERÓI NACIONAL"

