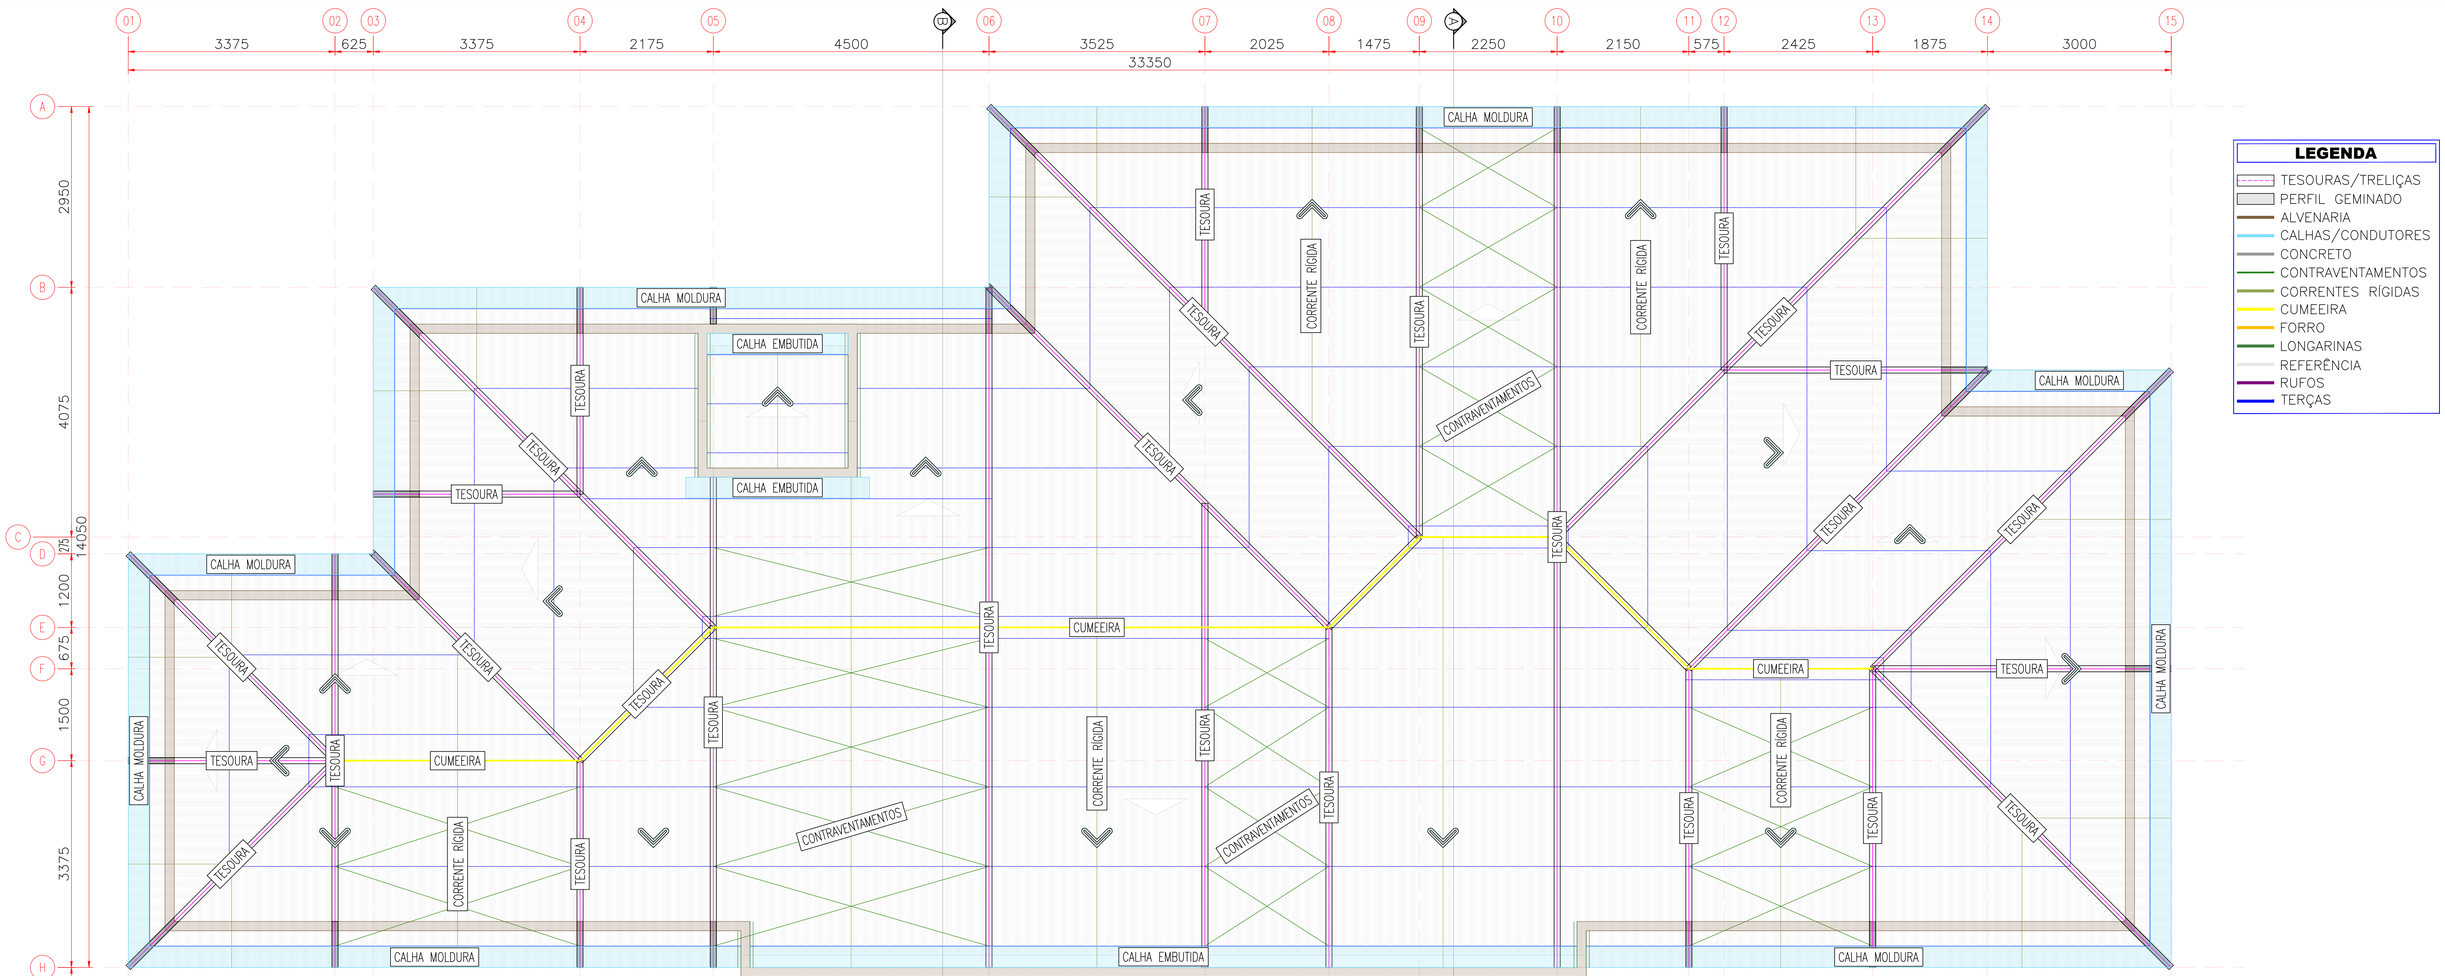

LEGENDA

- TESOURAS/TRELIÇAS
- PERFIL GEMINADO
- ALVENARIA
- CALHAS/CONDUTORES
- CONCRETO
- CONTRAVENTAMENTOS
- CORRENTES RÍGIDAS
- CUMEEIRA
- FORRO
- LONGARINAS
- REFERÊNCIA
- RUFOS
- TERÇAS

PLANTA DE ESTRUTURA METÁLICA DE COBERTURA
ESCALA 1:50

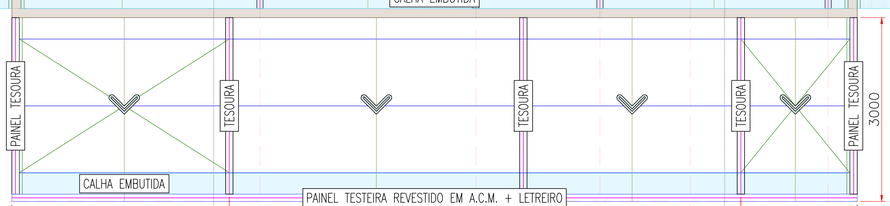

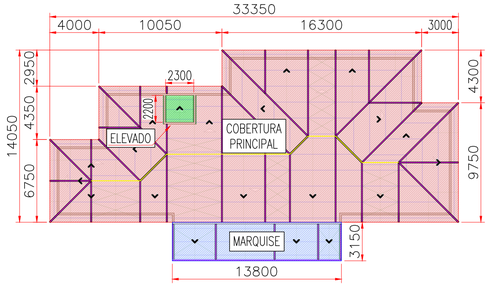

PLANTA DE LOCAÇÃO DAS COBERTURAS
ESCALA 1:250

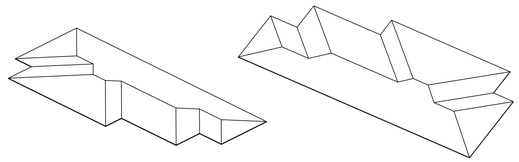

PERSPECTIVAS – TELHAS DE COBERTURA DA COBERTURA PRINCIPAL
SEM ESCALA

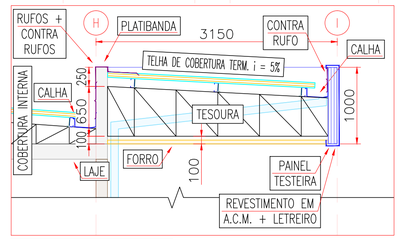

DETALHE – MARQUISE
ESCALA 1:40

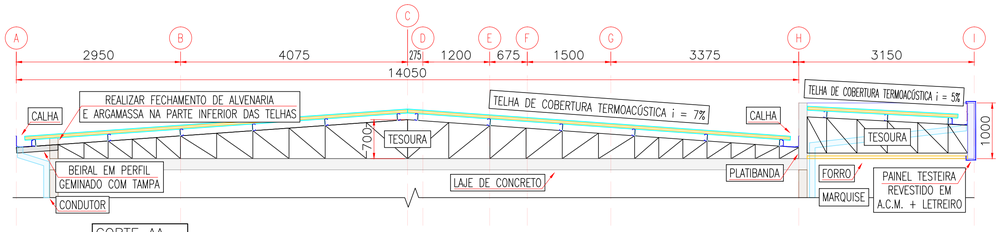

CORTE AA
ESCALA 1:55

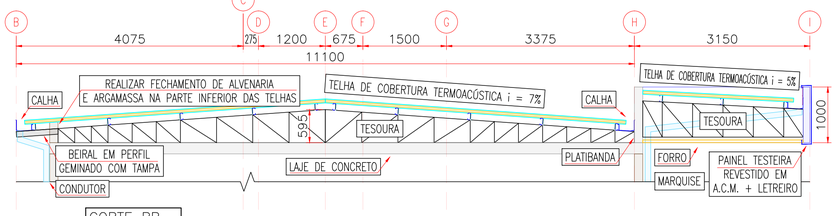

CORTE BB
ESCALA 1:55

NOTAS

1) DIMENSÕES EM MILÍMETROS – EXCETO ONDE INDICADO
2) CONFERIR MEDIDAS NO LOCAL
3) MATERIAIS CONFORME NORMAS TÉCNICAS VIGENTES, MEMORIAL DESCRITIVO E DEMAIS DOCUMENTOS;
4) SOLDAS EM ELETRODO AWS 7018 E 6013 EM TRECHOS DE POUCA SOLICITAÇÃO
5) ESPESSURA MINÍMA DO FILETE DE SOLDAS NAS LIGAÇÕES = 5mm
6) NAS ÁGUAS FURTADAS/ESPIGÕES DEVERÃO SER CONSIDERADOS CHAPAS DE REFORÇO NA PARTE INFERIOR E SUPERIOR DAS TESOURAS METÁLICAS
7) PLANO DE PINTURA:
   7.1) LIMPEZA DA SUPERFÍCIA COM REMOÇÃO DAS REBARBAS DE SOLDA COM ESCOVAÇÃO OU JATEAMENTO;
   7.2) REMOVER TODO ÓLEO DAS PEÇAS;
   7.3) PINTURA EM TINTA CONFORME ESPECIFICAÇÃO DA PLANILHA ORÇAMENTÁRIA/MEMORIAL DESCR. /FORNECEDOR;

MUNICÍPIO DE JAHU
SECRETARIA DE HABITAÇÃO E PLANEJAMENTO URBANÍSTICO

Secretaria de Habitação e Planejamento Urbanístico

OBRA:	CLÍNICA VETERINÁRIA	REVISÃO:	– –
PROPRIETÁRIO:	PREFEITURA MUNICIPAL DE JAHU – SP	FOLHA:	ÚNICA
LOCAL:	AV. EGISTO FRANCESCHI ESQ. R. DR. JOSÉ LUIZ FRANÇA PINTO	DATA:	22/07/26
DISCIPLINA:	ANTEPROJETO DE ESTRUTURA METÁLICA		
DESCRIÇÃO:	CROQUÍ – PLANTA, CORTES E LOCAÇÃO DAS COBERTURAS		

RESPONSÁVEL:

DANIEL FERNANDO GUILMO MANTECA:44855324884
2026.07.24 11:44:26 -03'00'

DANIEL FERNANDO GUILMO MANTECA
FISCAL TÉCNICO DO CONTRATO
ENGENHEIRO CIVIL
SECRETARIA DE HABITAÇÃO E PLANEJAMENTO URBANÍSTICO