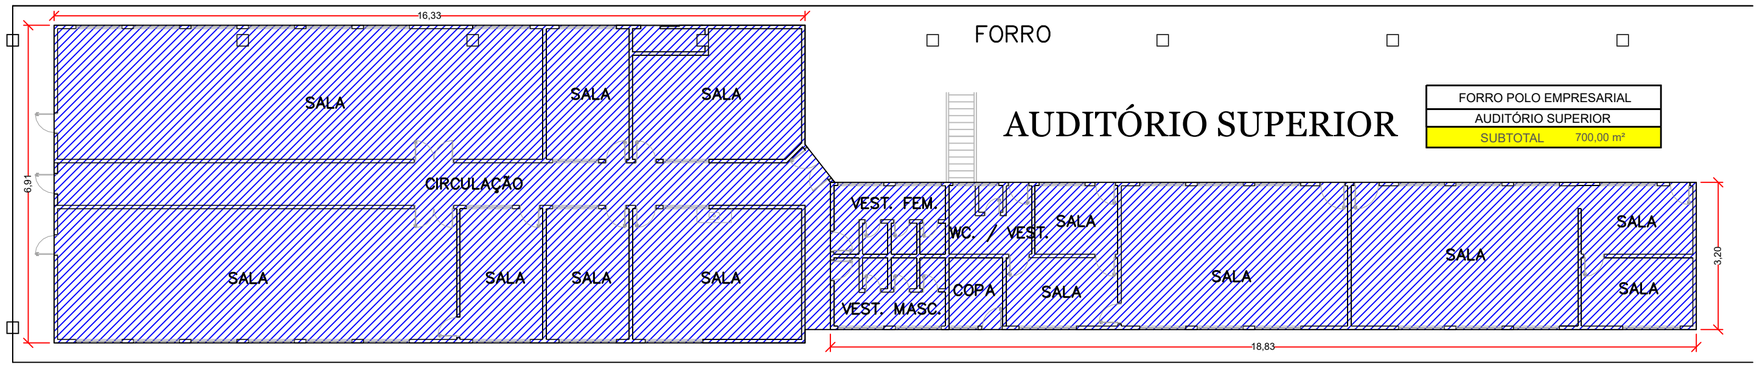

FORRO

POLO EMPRESARIAL - PREFEITURA DO MUNICÍPIO DE JAHU

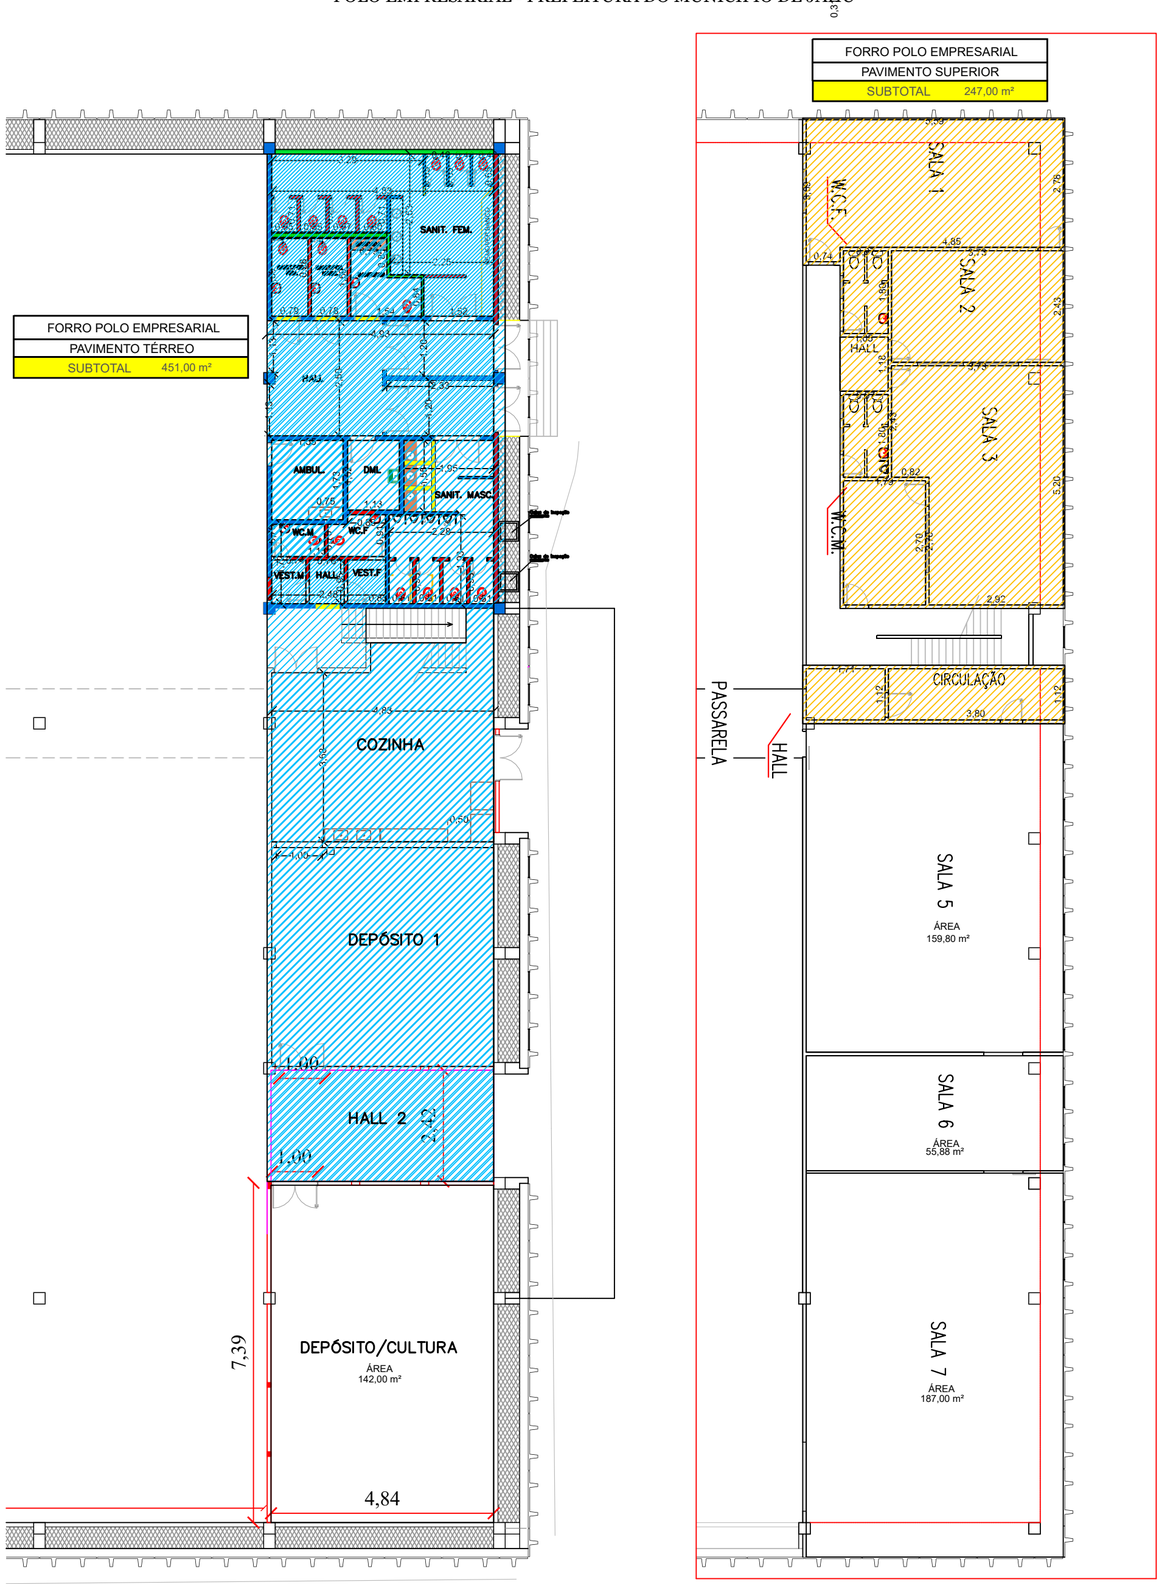

FORRO POLO EMPRESARIAL	
AMBIENTE	QUANTID.
PAVIMENTO TÉRREO	451,00 m²
PAVIMENTO SUPERIOR	247,00 m²
AUDITÓRIO (SUPERIOR)	700,00 m²
TOTAL GERAL	1.398,00 m²

PREFEITURA DO MUNICÍPIO DE JAHU

SEC. DE HABITAÇÃO E PLANEJAMENTO URBANÍSTICO

Secretaria de Habitação e Planejamento Urbanístico

Obra: REFORMA DO POLO EMPRESARIAL

Local: AV. FREDEICO OZANAN - JAU / SP

Referência: INSTALAÇÃO DE FORRO

SHPU

Desenho	Escala	Estudo	Fl.
	1:200	Mar/2026	01/02
		Impressão Abr/2026	