



CORTE TRANSVERSAL

ESC.: 1:75

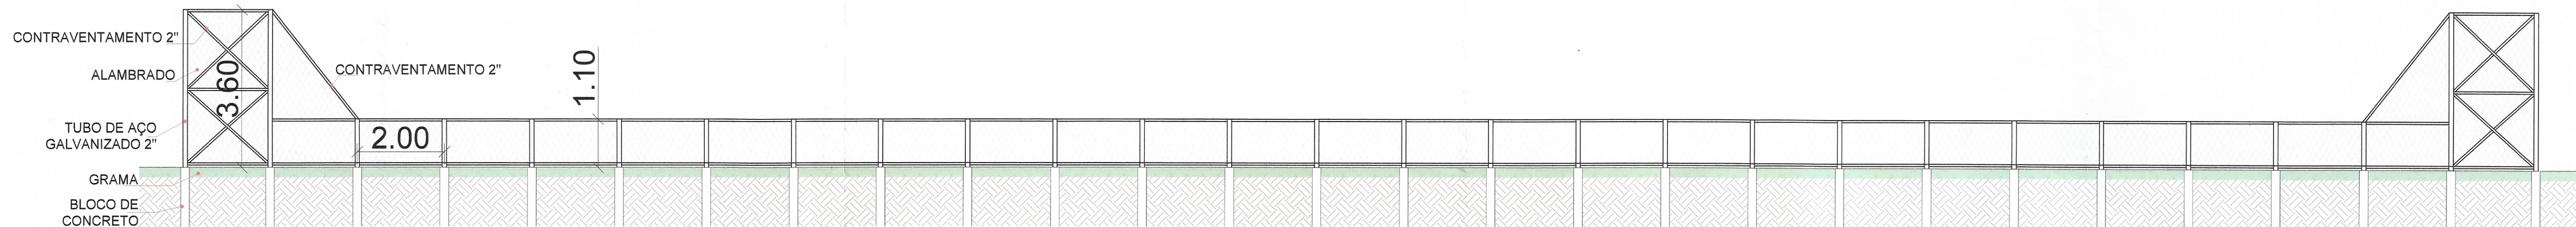


CORTE LONGITUDINAL

ESC.: 1:75

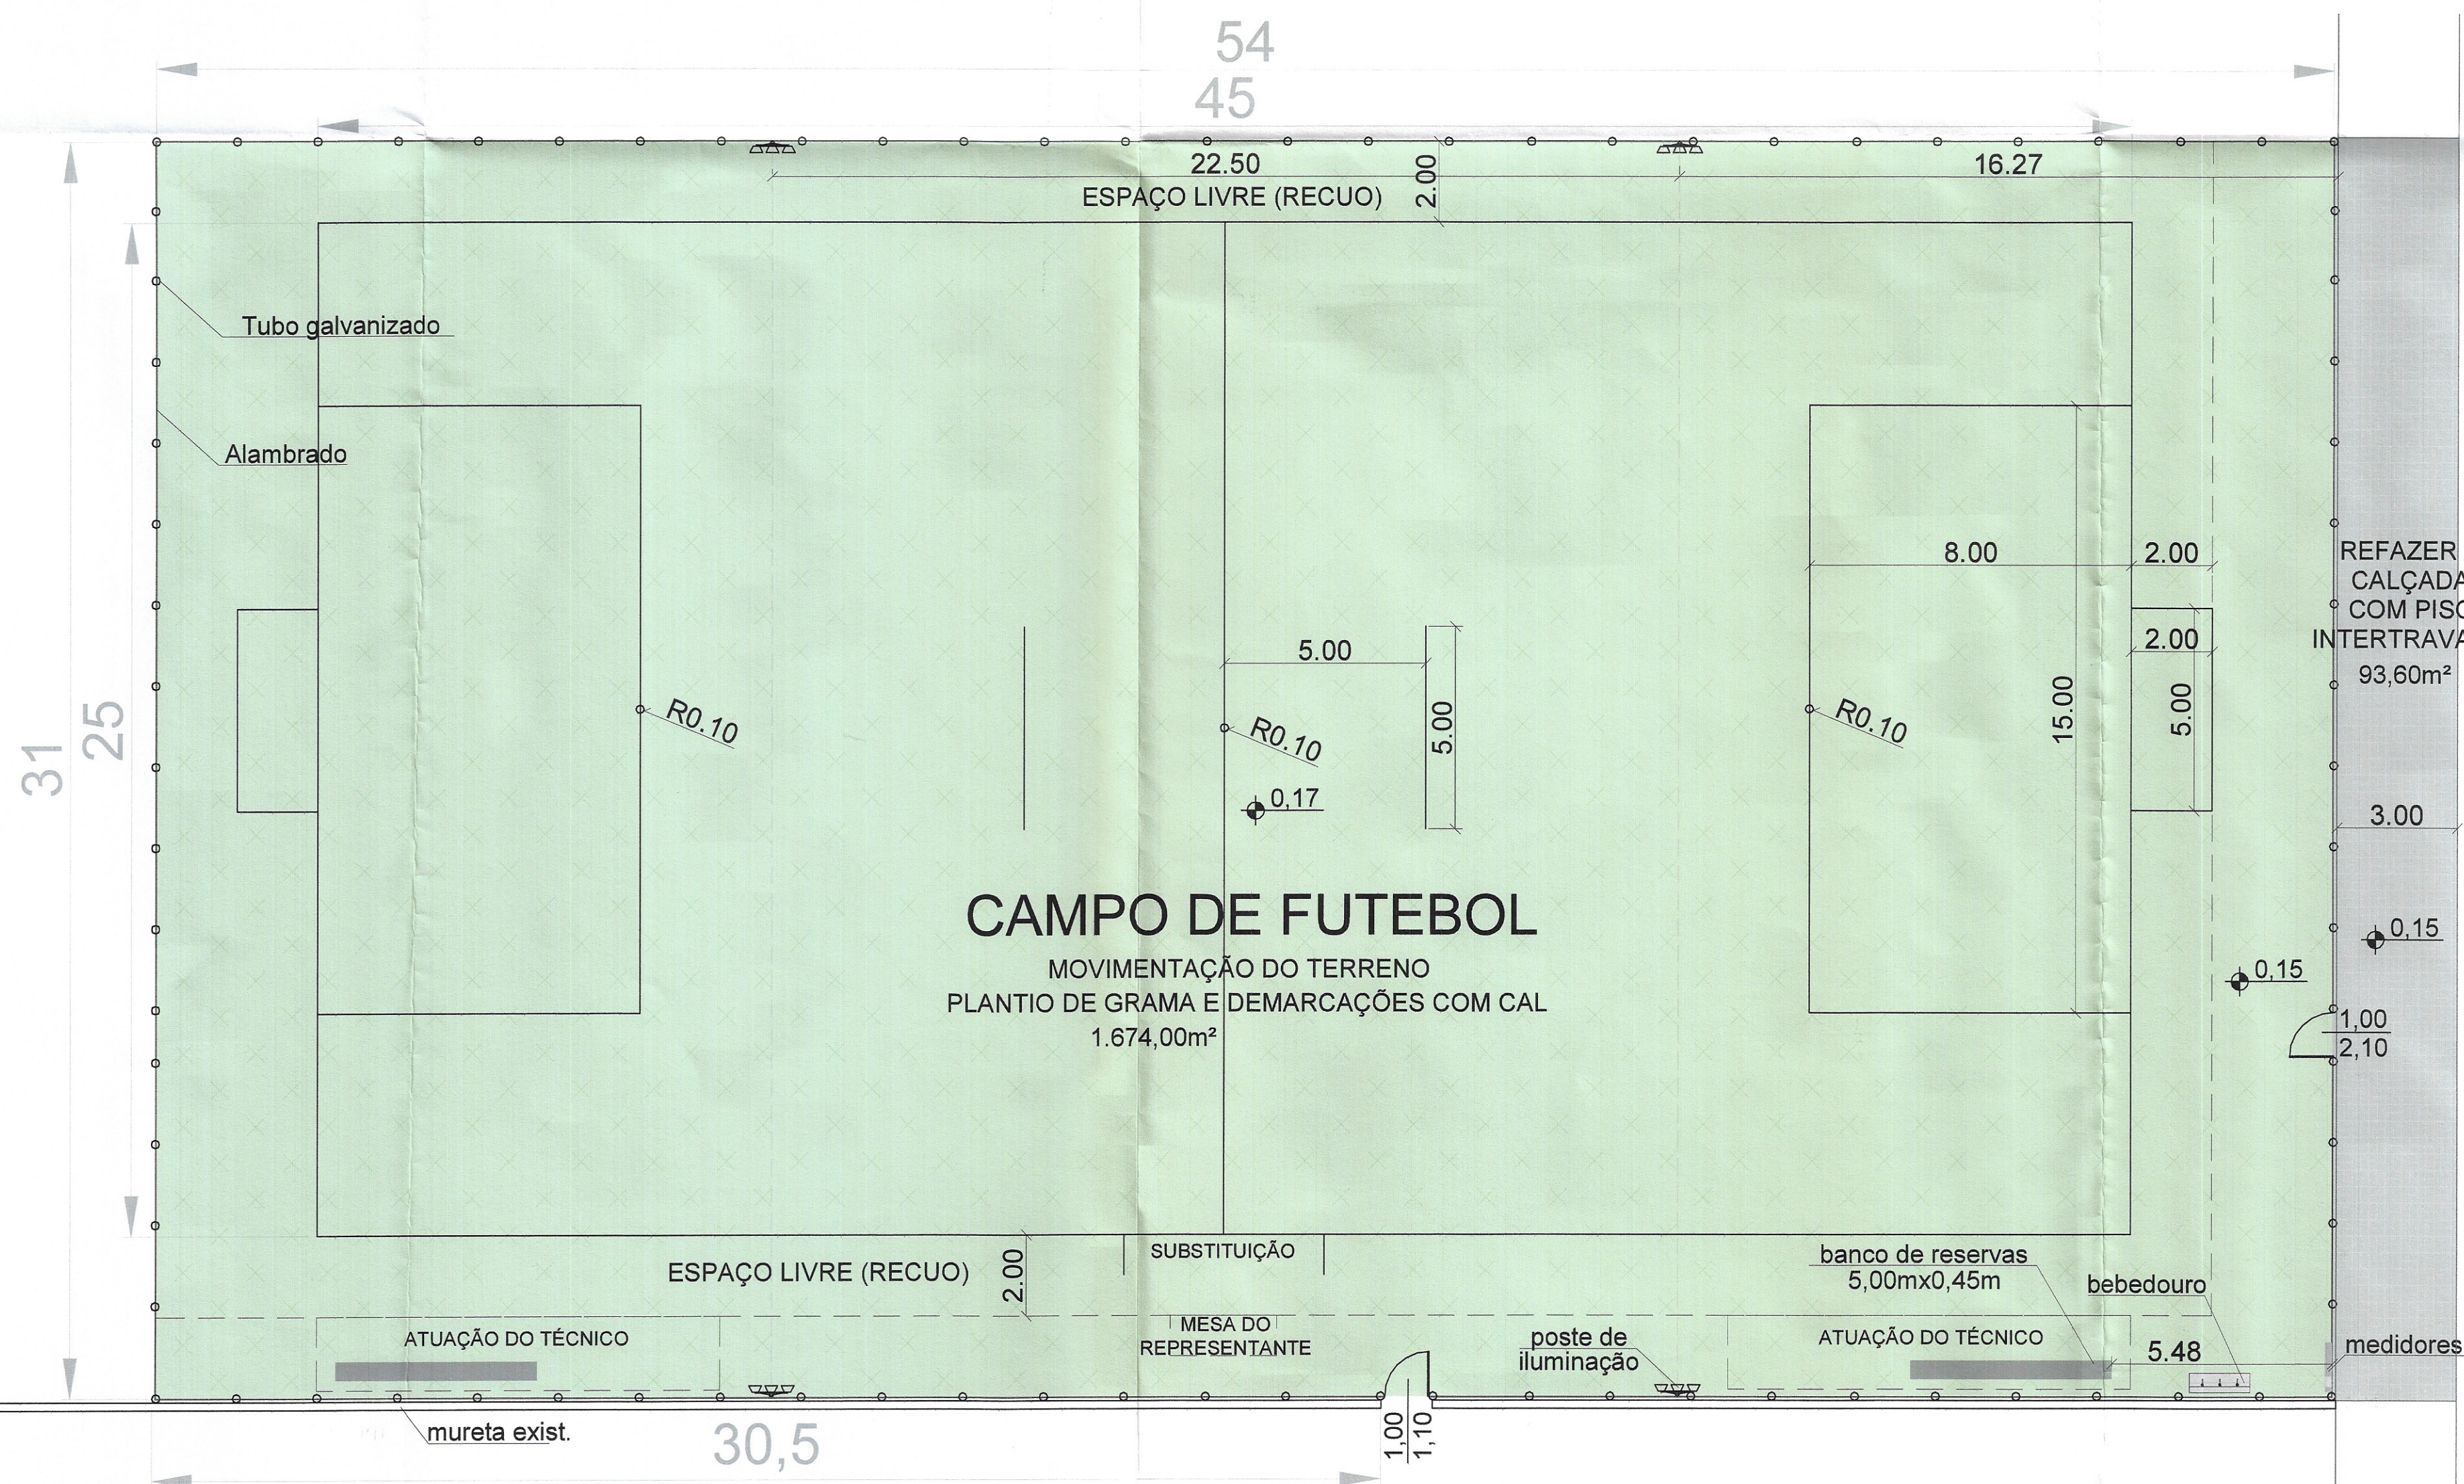

PROJETO - CAMPO DE FUTEBOL


ESC.: 1:150

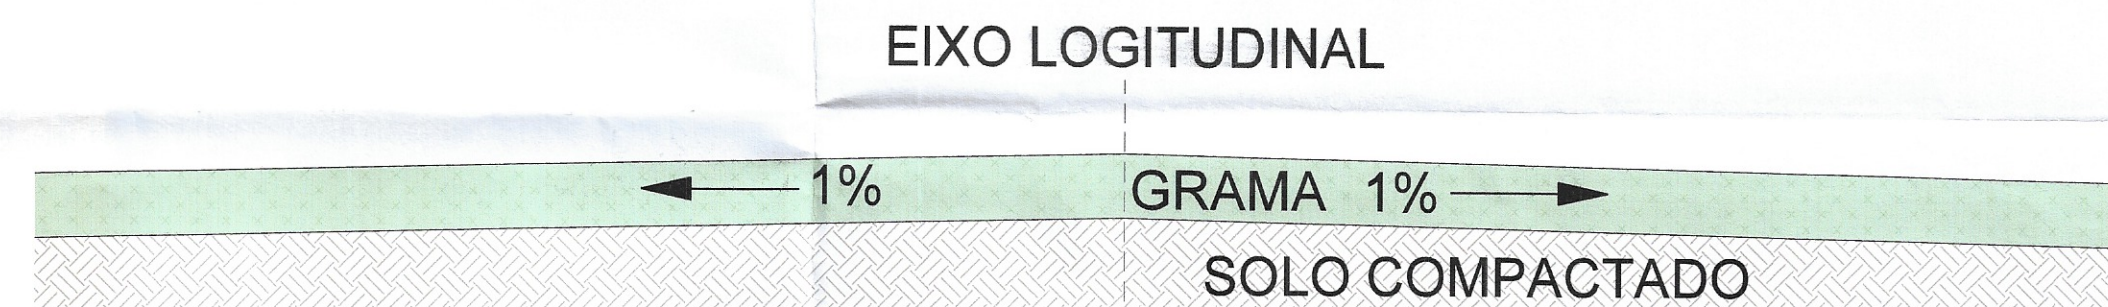


CORTE ESQUEMÁTICO

NIVELAMENTO DAS CAMADAS DO CAMPO
SEM ESCALA

DETALHE 01
BEBEDOURO PLANTA BAIXA
ESC.: 1:25

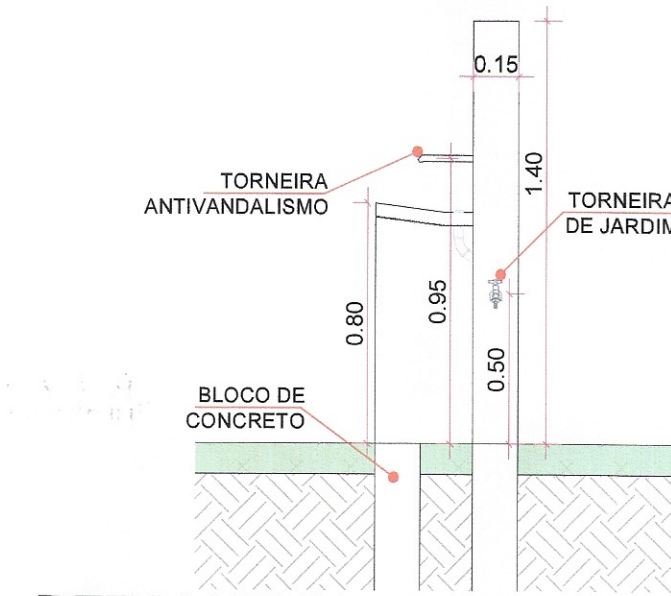

DETALHE 01
BEBEDOURO CORTE
ESC.: 1:25

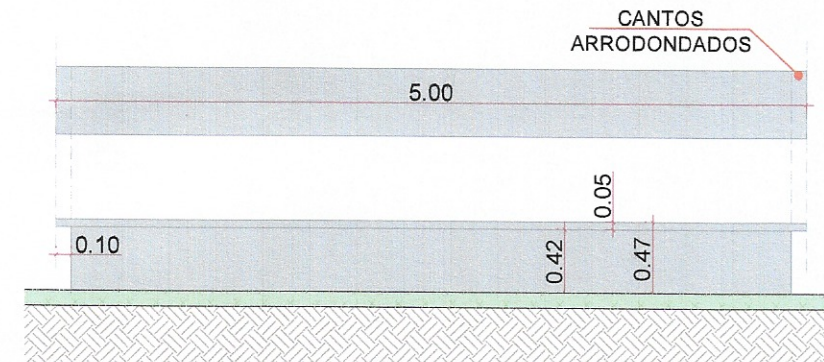

DETALHE 02
BANCO DE RESERVAS
ESC.: 1:25



PREFEITURA DO MUNICÍPIO DE JAHU

SECRETARIA DE PROJETOS

PROJETO
CAMPO DE FUTEBOL - JARDIM ORLANDO CHESINI OMETTO

LOCAL
RUA TUFIC NICOLAU S/N - JARDIM ORLANDO CHESINI OMETTO
JAHU/SP.

ESCALA
INDICADA
DATA
MARÇO/2021
ASSUNTO
PROJETO ARQUITETÔNICO / PLANTA BAIXA