


ESC. PLOT. 1:20	
AD 841x1189	
CORES/ESP.	
RED	0,20
YELLOW	0,50
GREEN	0,30
CYAN	0,40
BLUE	0,30
MAGENTA	0,10
WHITE	0,70
COR 8	0,30

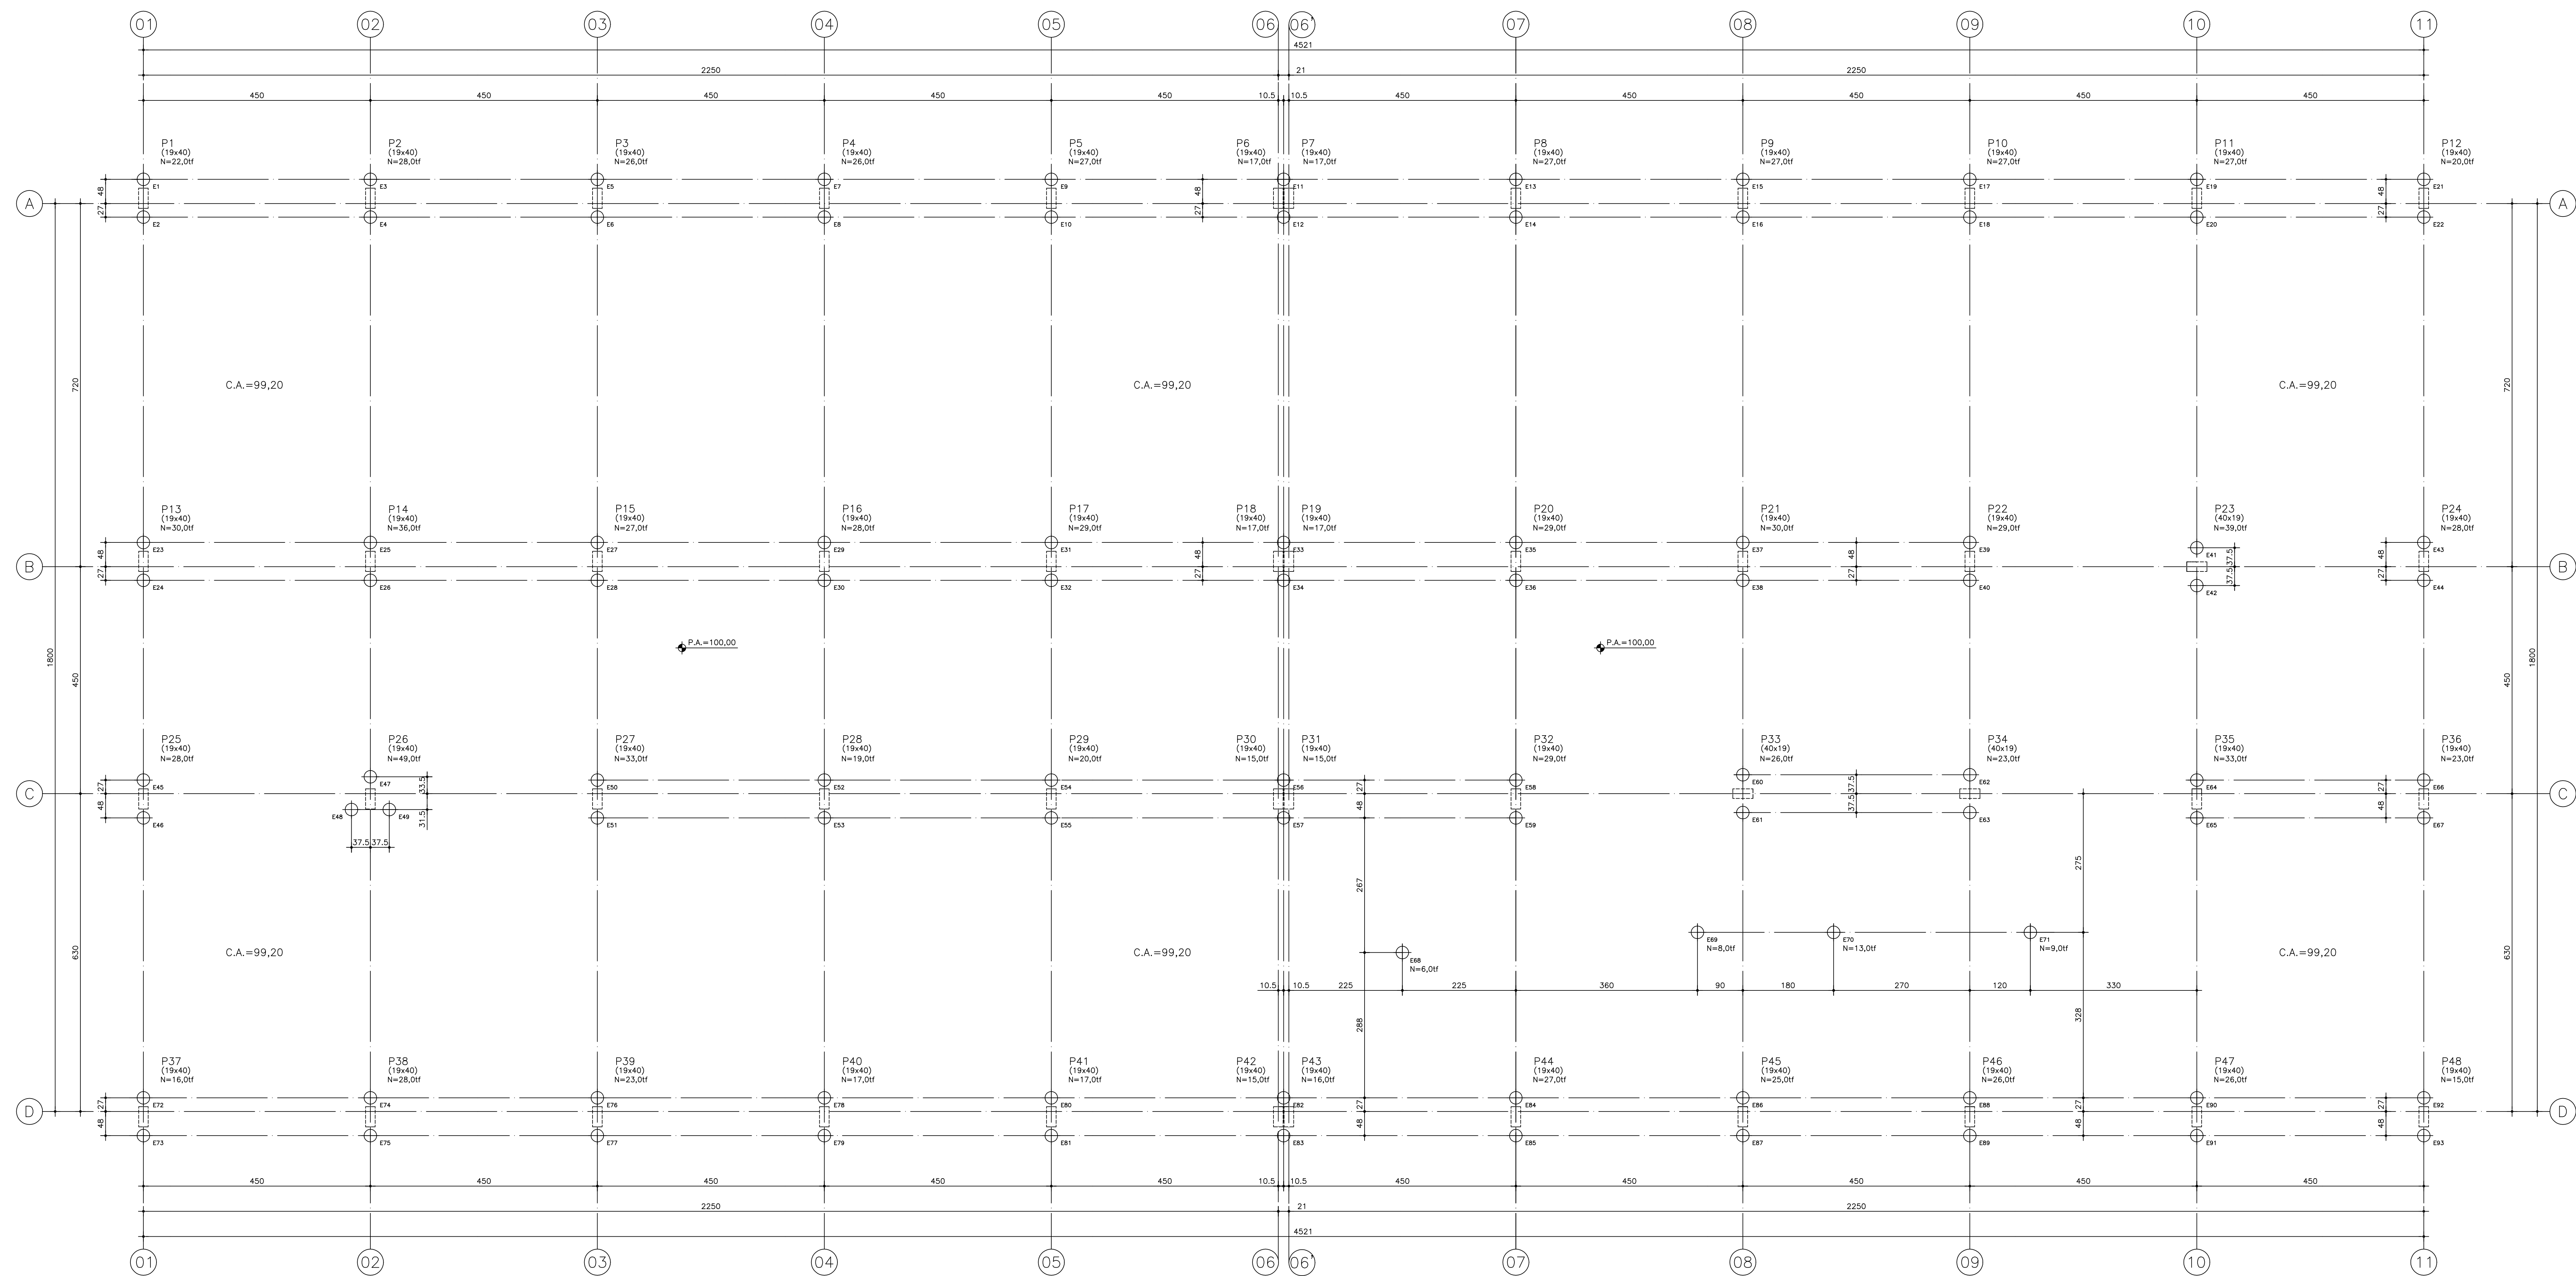


LOCAÇÃO DAS ESTACAS
ESC. 1:50

LEGENDA DAS ESTACAS


 93 ESTACAS P/ 20,0 ton. CADA.

NOTA: O TIPO E ESPECIFICAÇÃO DA FUNDAÇÃO SERÃO DEFINIDOS NO PARECER DE SOLOS, ELABORADO POR ENGENHEIRO ESPECIALISTA EM SOLOS, ATRAVÉS DAS SONDAGENS DE RECONHECIMENTO DO SUBSOLO.

DET. P/ESTACAS PREMOLDADAS
ESC. 1:25

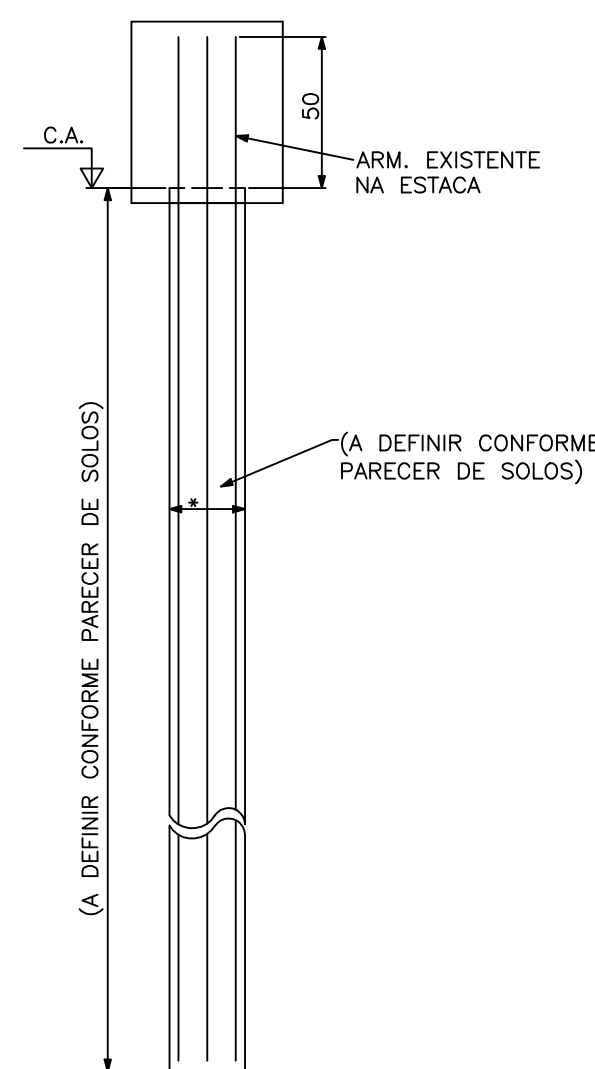

DET. P/ESTACAS MOLDADAS IN LOCO
ESC. 1:25

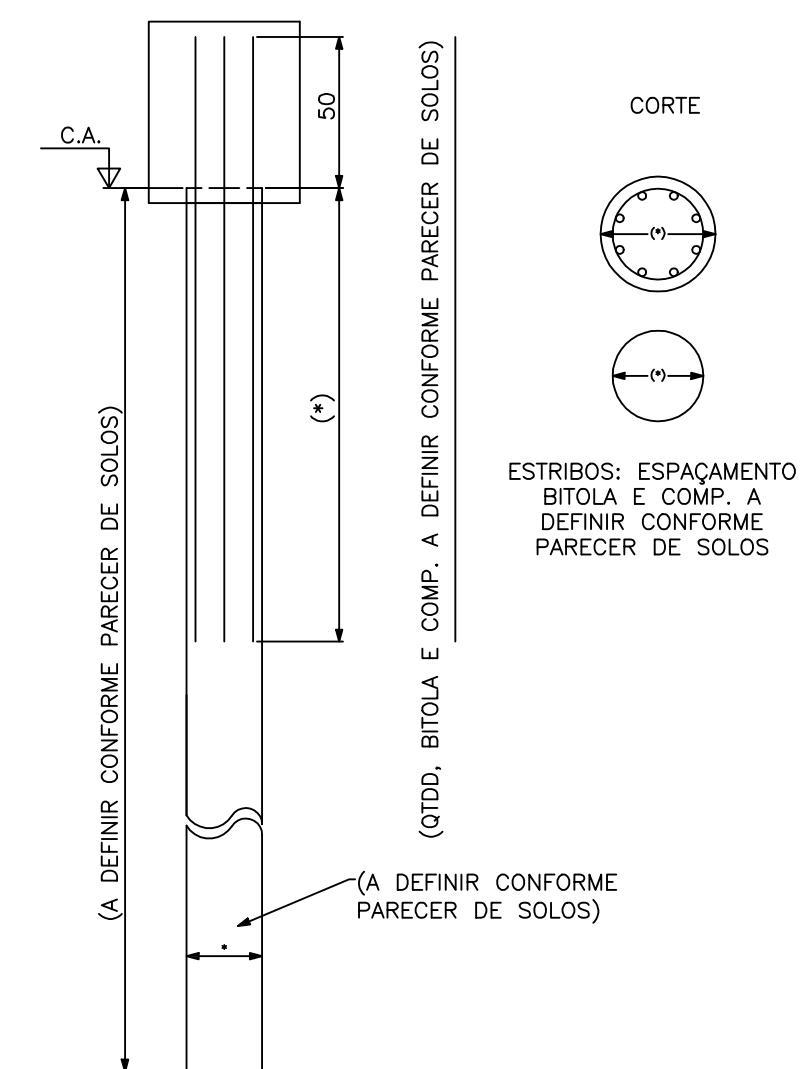[illegible]

NOTAS:

01-CONCRETO: fck \geq 25 MPa
02-AÇO: CA-50 - fyk=500 MPa
CA-60 - fyk=600 MPa
03-MEDIDAS EM cm, NÍVEIS EM m.
04-NÃO TIRAR MEDIDAS EM ESCALA.
05-CONFIRMAR MEDIDAS NO LOCAL.
06-C.A.=COTA DE ARRASAMENTO DAS ESTACAS
07-P.A.=PISO ACABADO.

08-CONSUMO MÍNIMO DE CONCRETO:
-350Kg de CIMENTO/m³ DE CONCRETO
PREPARADO EM OBRA OU GROUT.
-300KG DE CIMENTO/m³ DE CONCRETO
DOSADO EM CENTRAL

09-FATOR ÁGUA/CIMENTO MÁXIMO \leq 0,60l/kg.

10-PARECER TÉCNICO DE FUNDAÇÕES:
EMPRESA
Nº DE DATA

11-NÍVEL DE REFERÊNCIA P.A.=100,00.

RESPONSÁVEL PELA IMPLANTAÇÃO DO PROJETO:

SECRETARIA DE HABITAÇÃO E PLANEJAMENTO URBANÍSTICO
ARQ. EDMAR BESSI
DESJ. DEUBLES BACHIEGA

PREFEITURA DO MUNICÍPIO DE JAHU				
ESCOLA - NOME/LOCAL TERRENO DIST. POTUNDUVA - JAG/SP				
INTERVENÇÃO OBRA NOVA DE CRECHE			Nº LOTE 01	
EMP/ÁREA TÉCNICA PROJETO EXECUTIVO DE ESTRUTURA	TIPO PROJETO PAD CR-1E	DATA MAR/25	EMP/ÁREA TÉCNICA PE - EST	
CONTEÚDO LOCAÇÃO DAS ESTACAS	ESCALA INDICADA	FOLHA 01/08	REVISÃO 00	