




ESC. PLOT. 1:20	
AD 841x1189	
CORES/ESP.	
RED	0,20
YELLOW	0,50
GREEN	0,30
CYAN	0,40
BLUE	0,30
MAGENTA	0,10
WHITE	0,70
COR 8	0,30

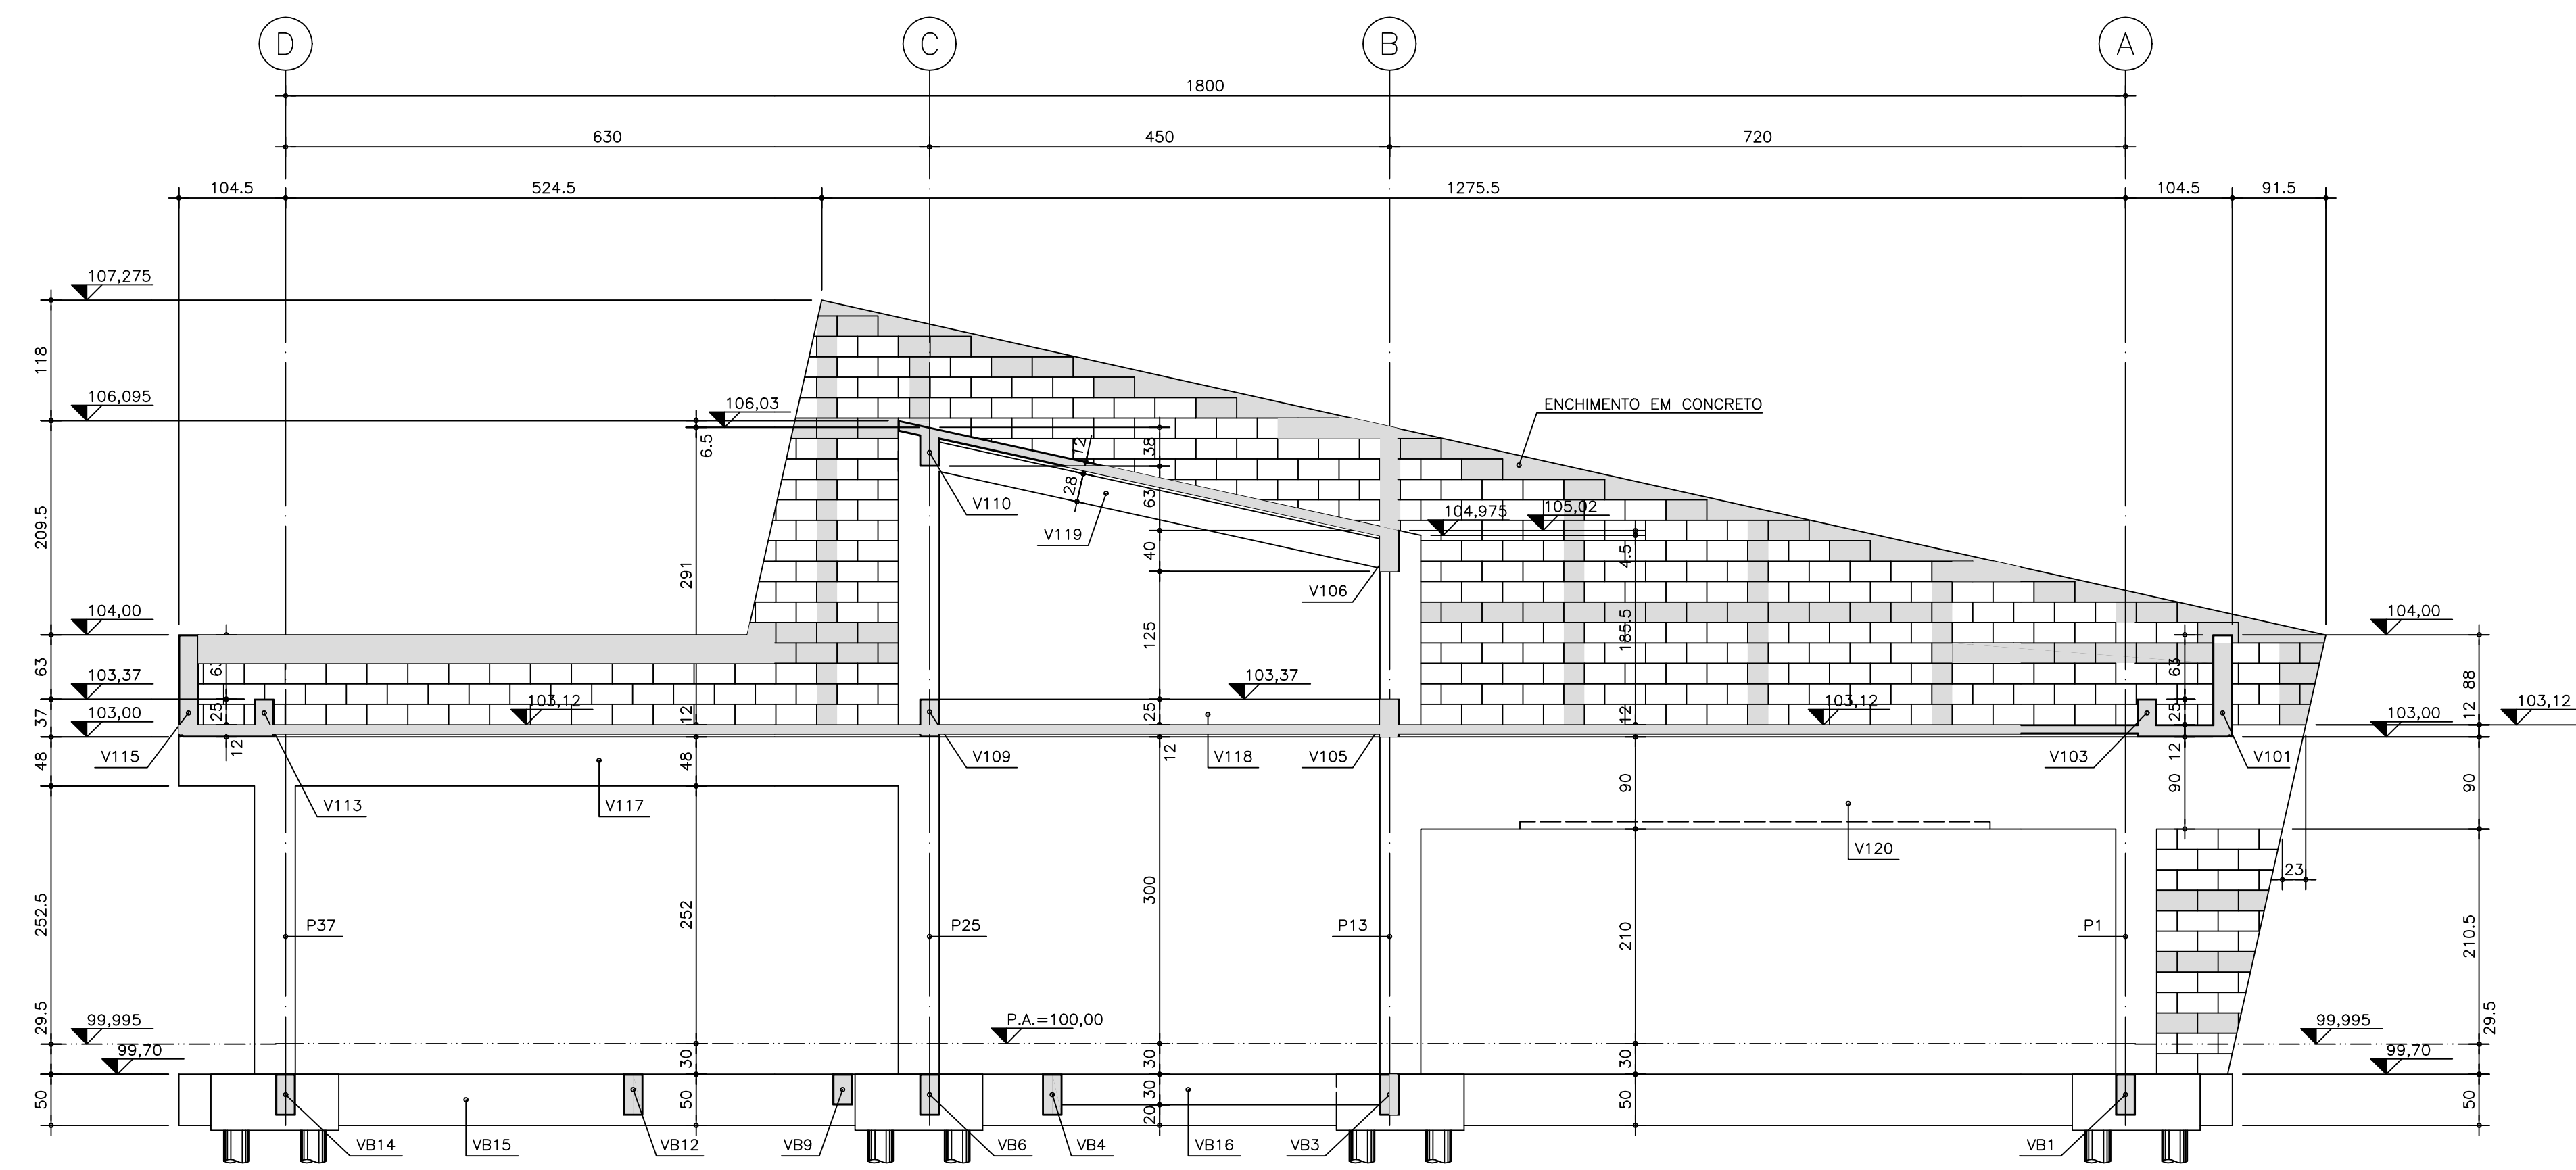


CORTE A-A
ESC. 1:50

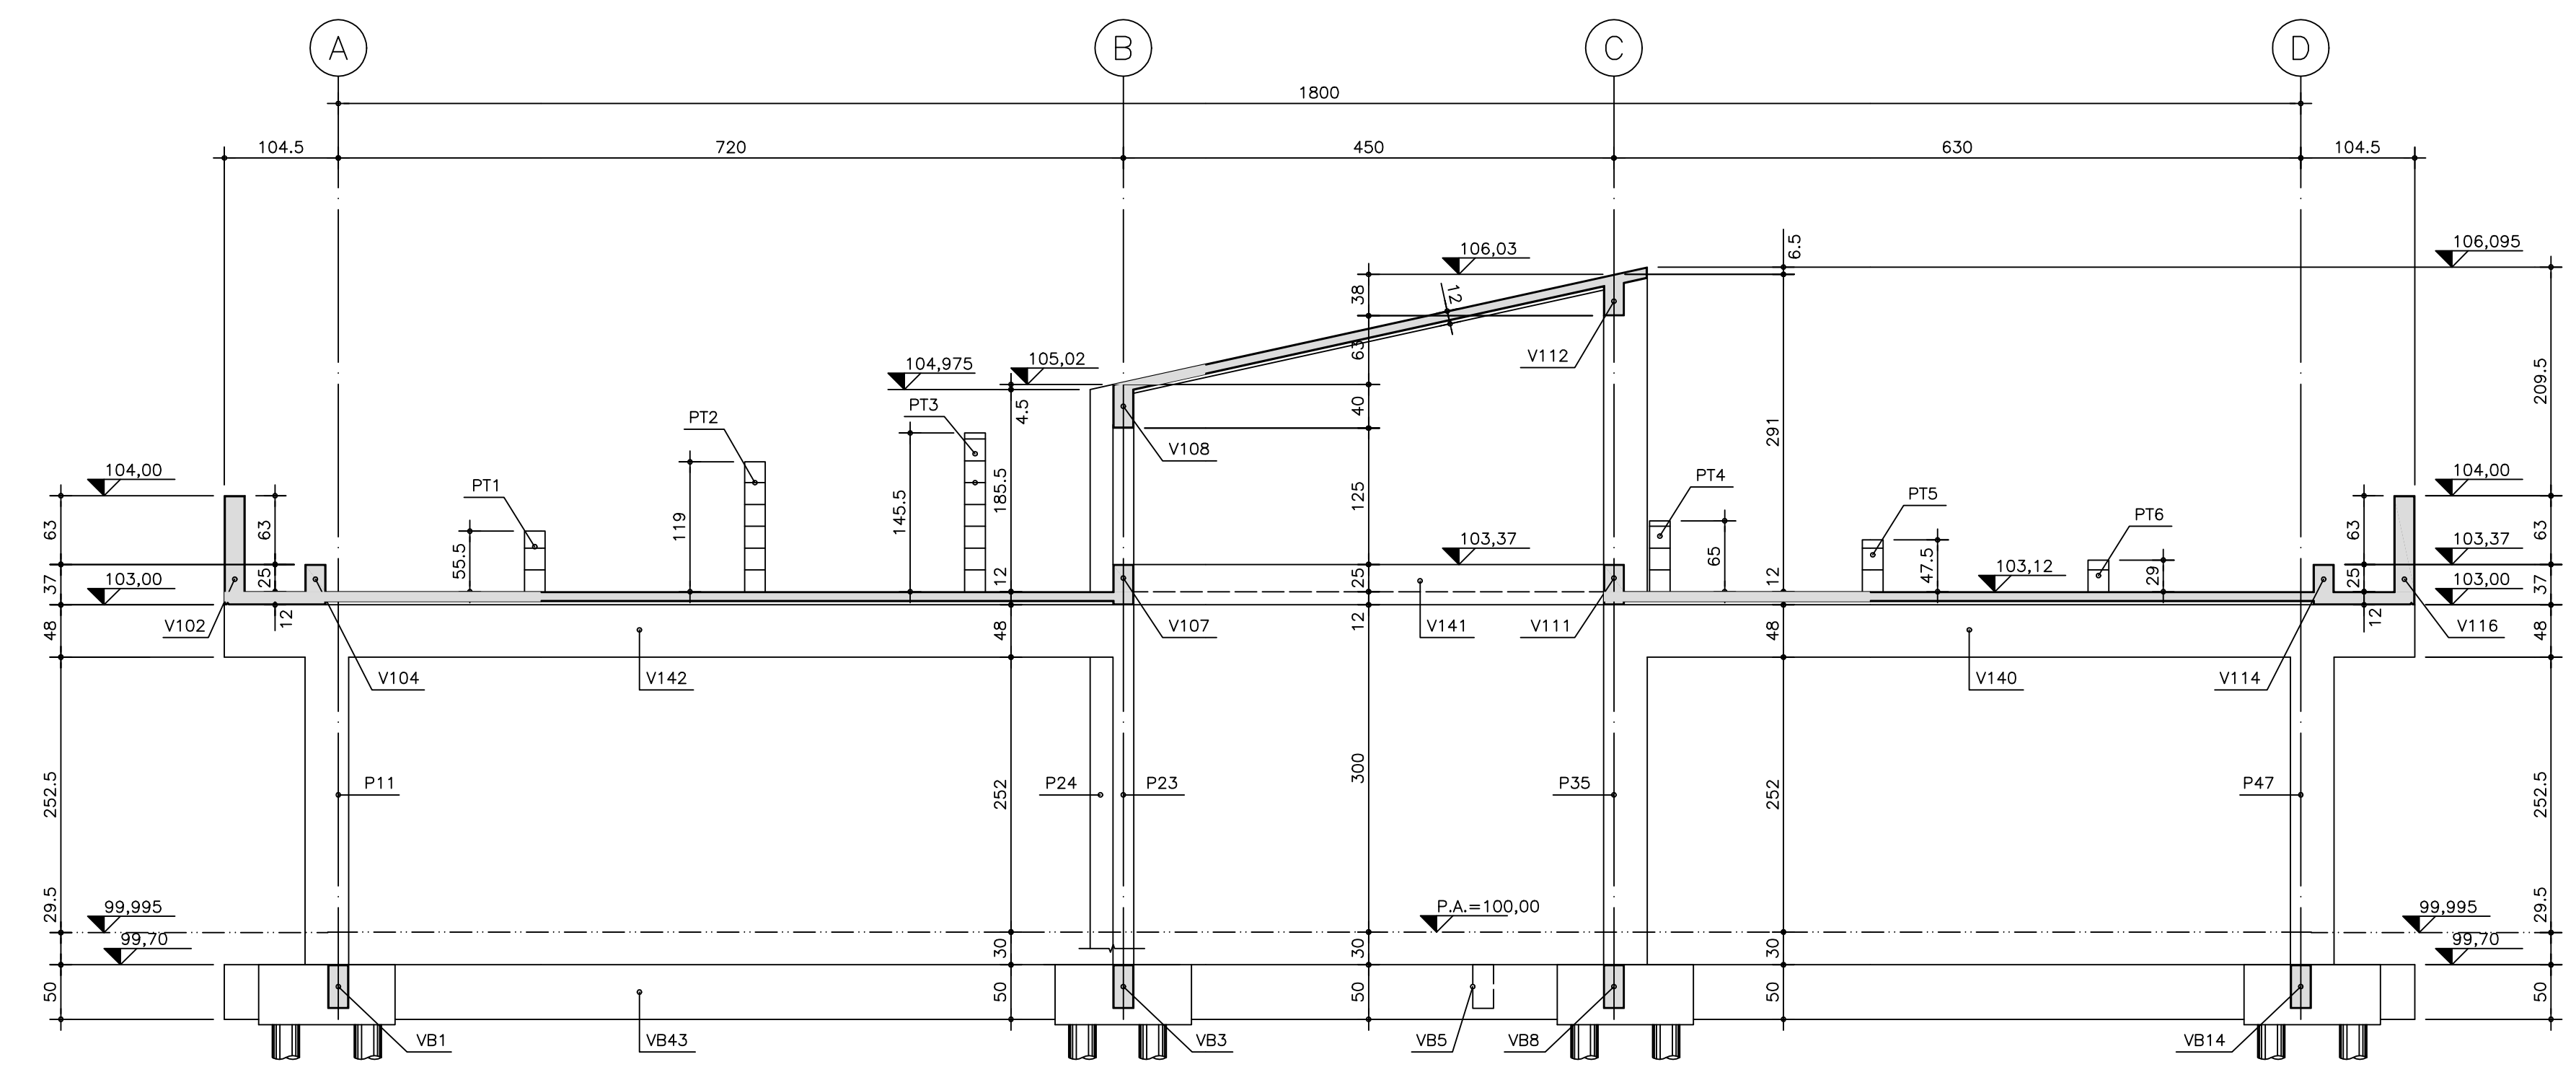

CORTE B-B
ESC. 1:50

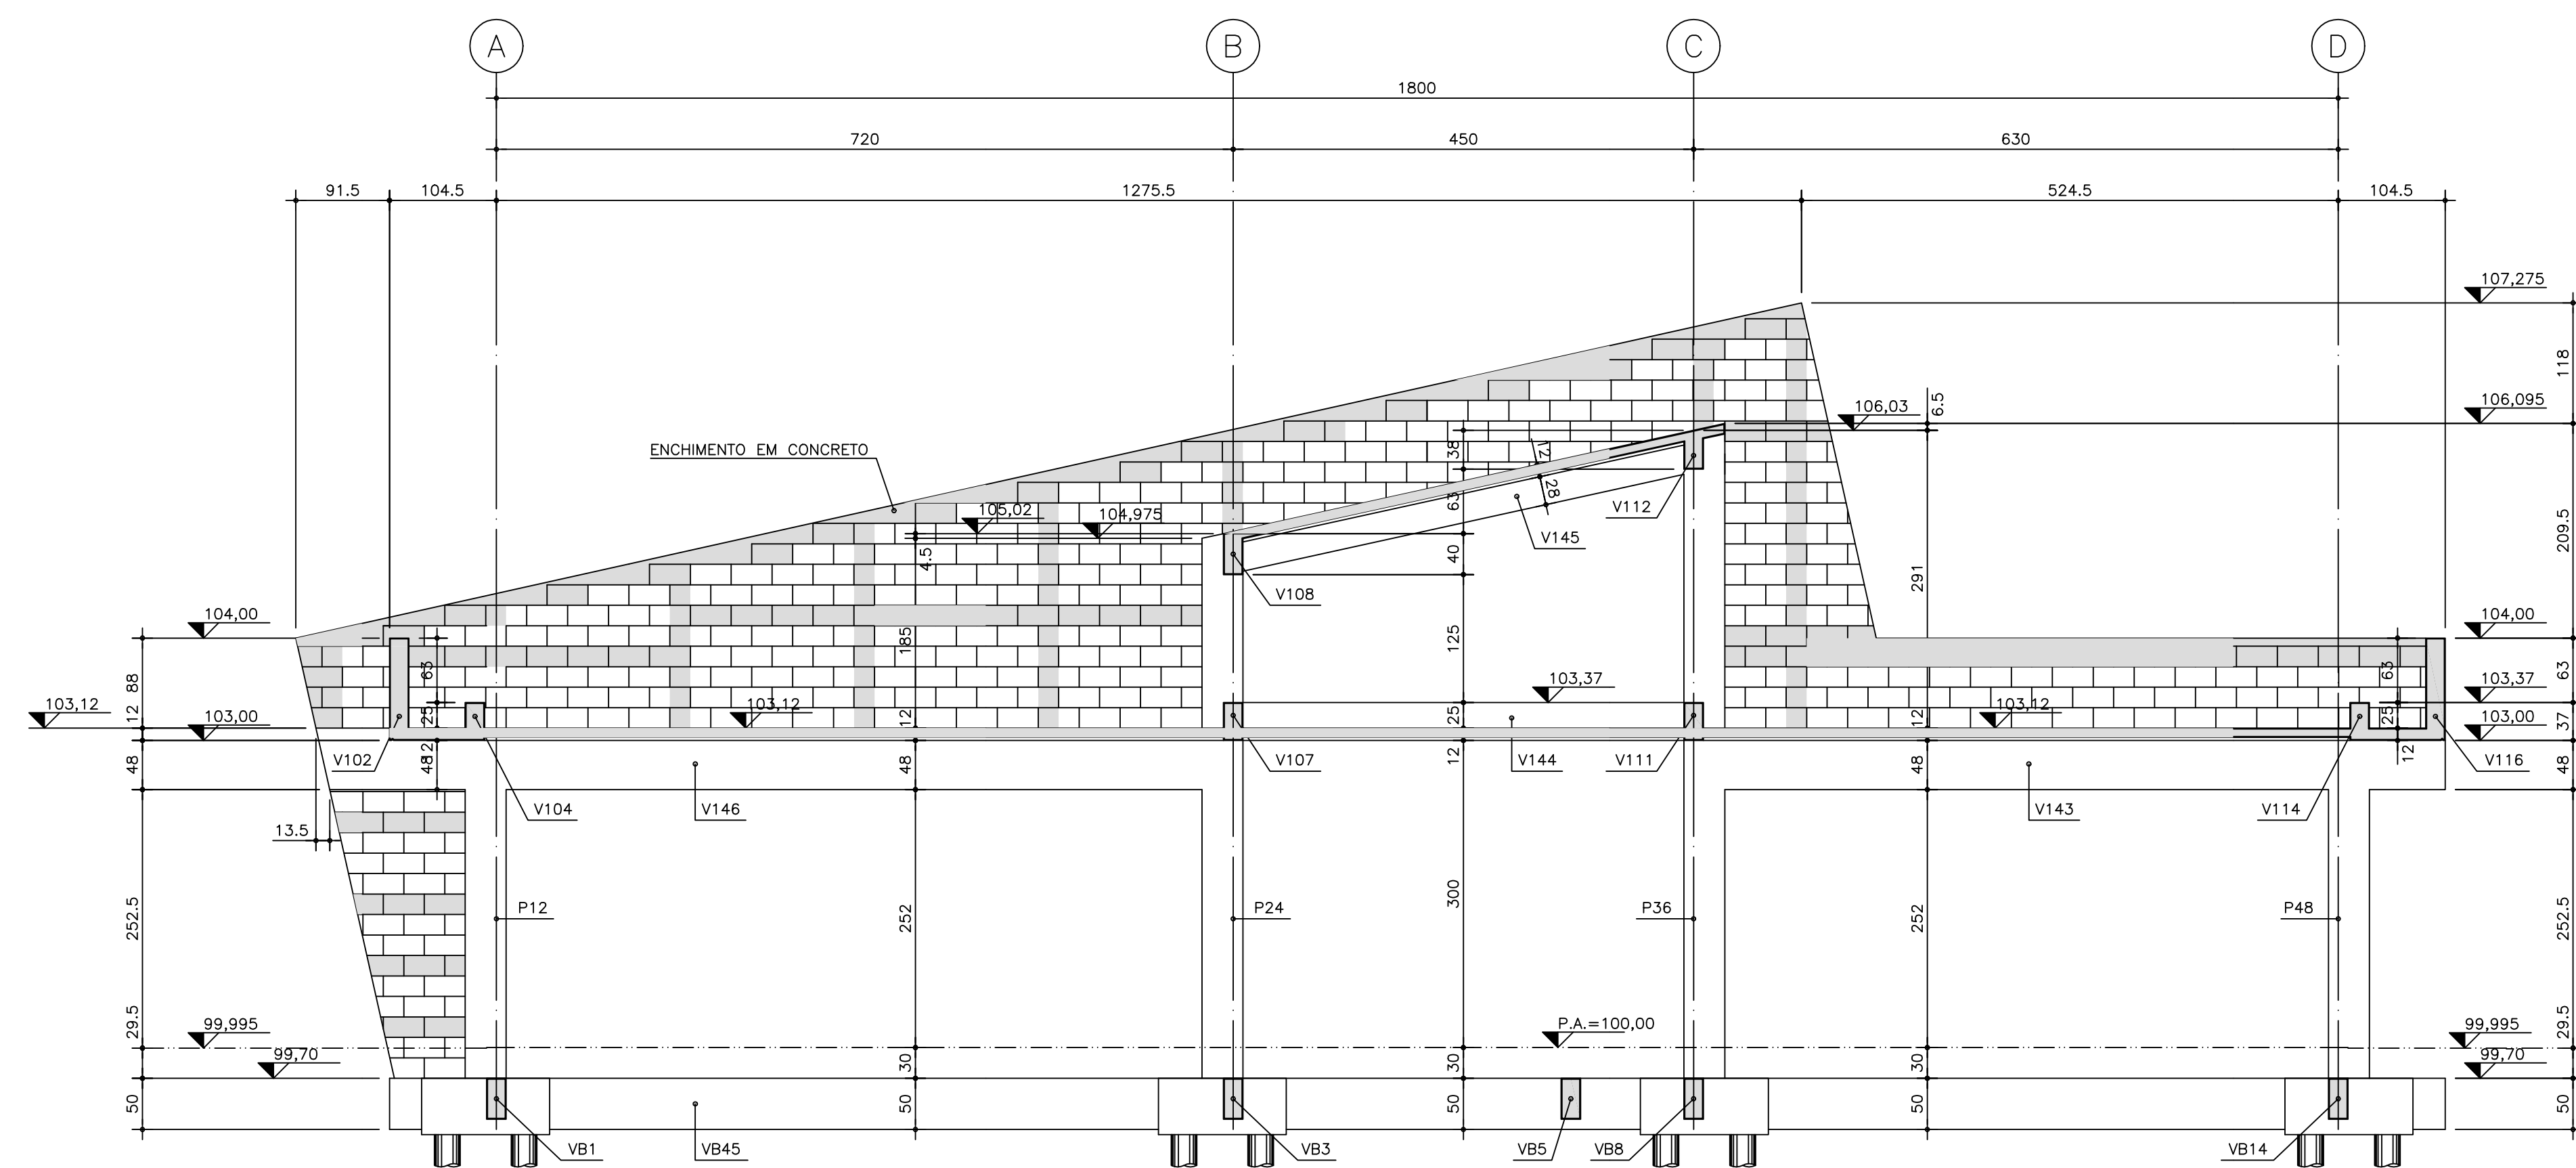

CORTE C-0
ESC. 1:50

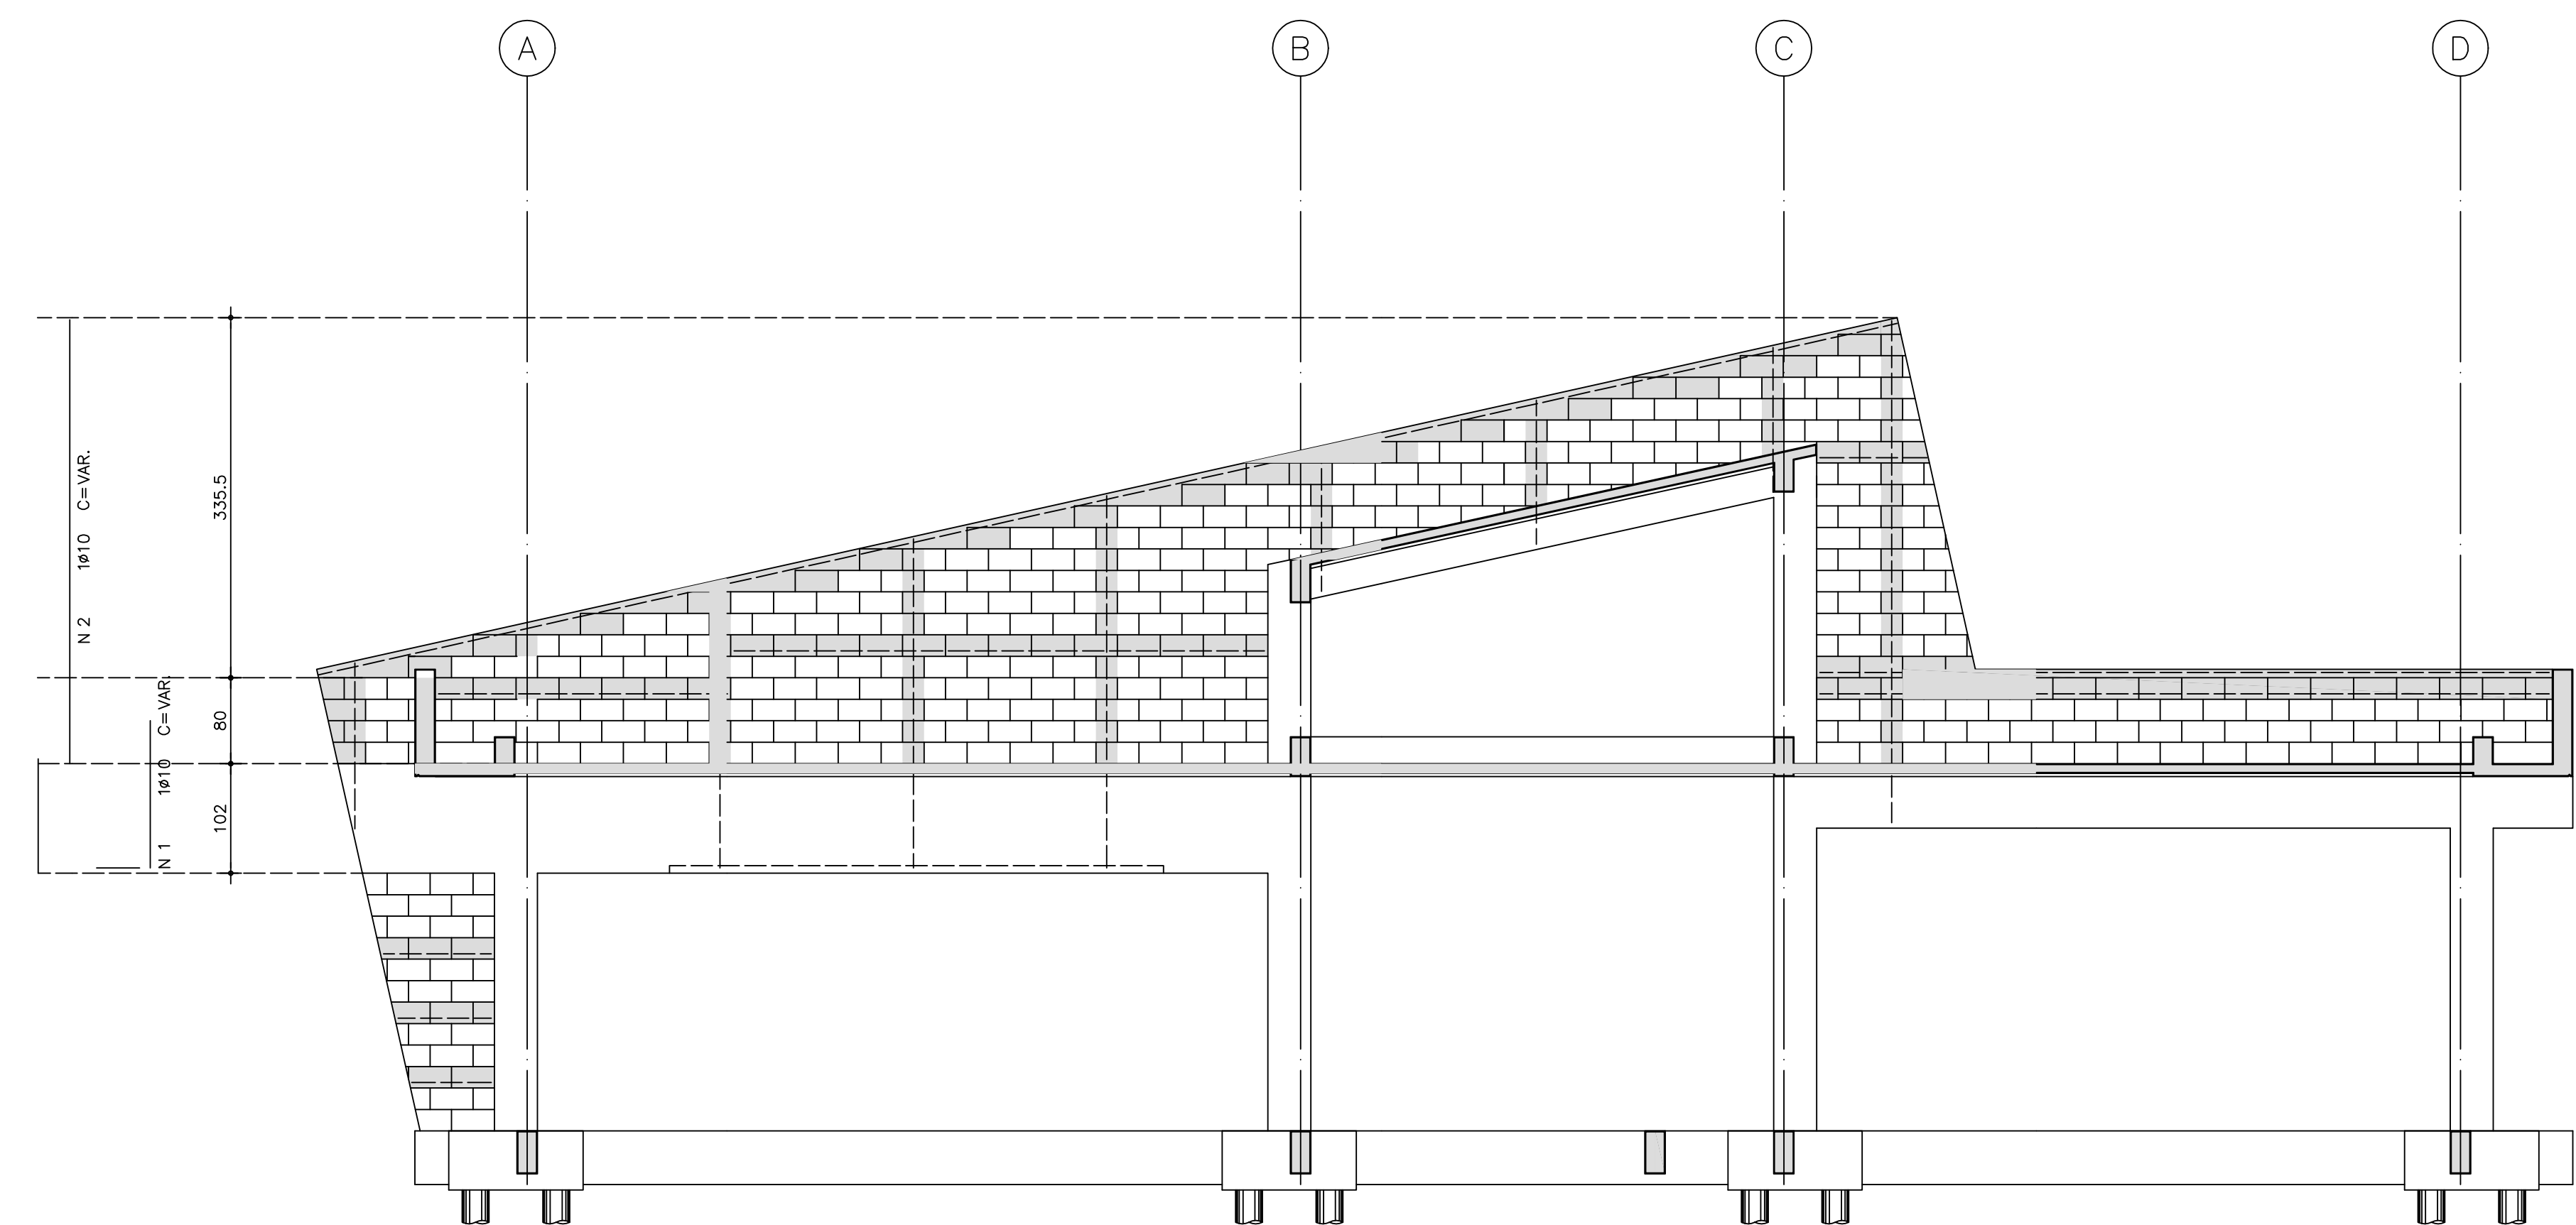

DET. ARMAÇÃO DO OITÃO
ESC. 1:50

LISTA DE FERROS				
POS.	Ø	QUANT.	COMPRIMENTO	
			UNIT.	TOTAL
1	10	2	505	1010
2	10	2	1402	2804
3	10	2	3982	7964

RESUMO DE AÇO C.A. 50		
Ø	COMPRIMENTO (m)	PESO (kg)
6.3		
8		
10	117.78	75
12.5		
16		
20		
25		
TOTAL (kg)		75

[illegible]

NOTAS:

01-CONCRETO: $f_{ck} \geq 25$ MPa

02-AÇO: CA-50 - $f_{yk}=500$ MPa
CA-60 - $f_{yk}=600$ MPa

03-MEDIDAS EM cm, NÍVEIS EM m.

04-NÃO TIRAR MEDIDAS EM ESCALA

05-CONFIRMAR MEDIDAS NO LOCAL.

06-P.A.=PISO ACABADO.

RESPONSÁVEL PELA IMPLANTAÇÃO DO PROJETO:

SECRETARIA DE HABITAÇÃO E PLANEJAMENTO URBANÍSTICO

ARO. EDMAR BESSI
DES. DEUBLES BACHIEGA

CR-1E - PADRÃO ESTACA 203

PREFEITURA DO MUNICÍPIO DE JAHU				
ESCOLA - NONE/LOCAL TERRENO DIST. POTUNDUVA - JA0/SP				
INTERVENÇÃO OBRA NOVA DE CRECHE			No. LOTE 01	
ETAPA/ÁREA TÉCNICA PROJETO EXECUTIVO DE ESTRUTURA		TIPO PROJETO PAD CR-1E	DATA MAR/25	ETAPA/ÁREA TÉCNICA PE - EST
CONTEÚDO CORTES A-A / B-B / C-C		ESCALA INDICADA	FOLHAS 04/08	REVISÃO 00