
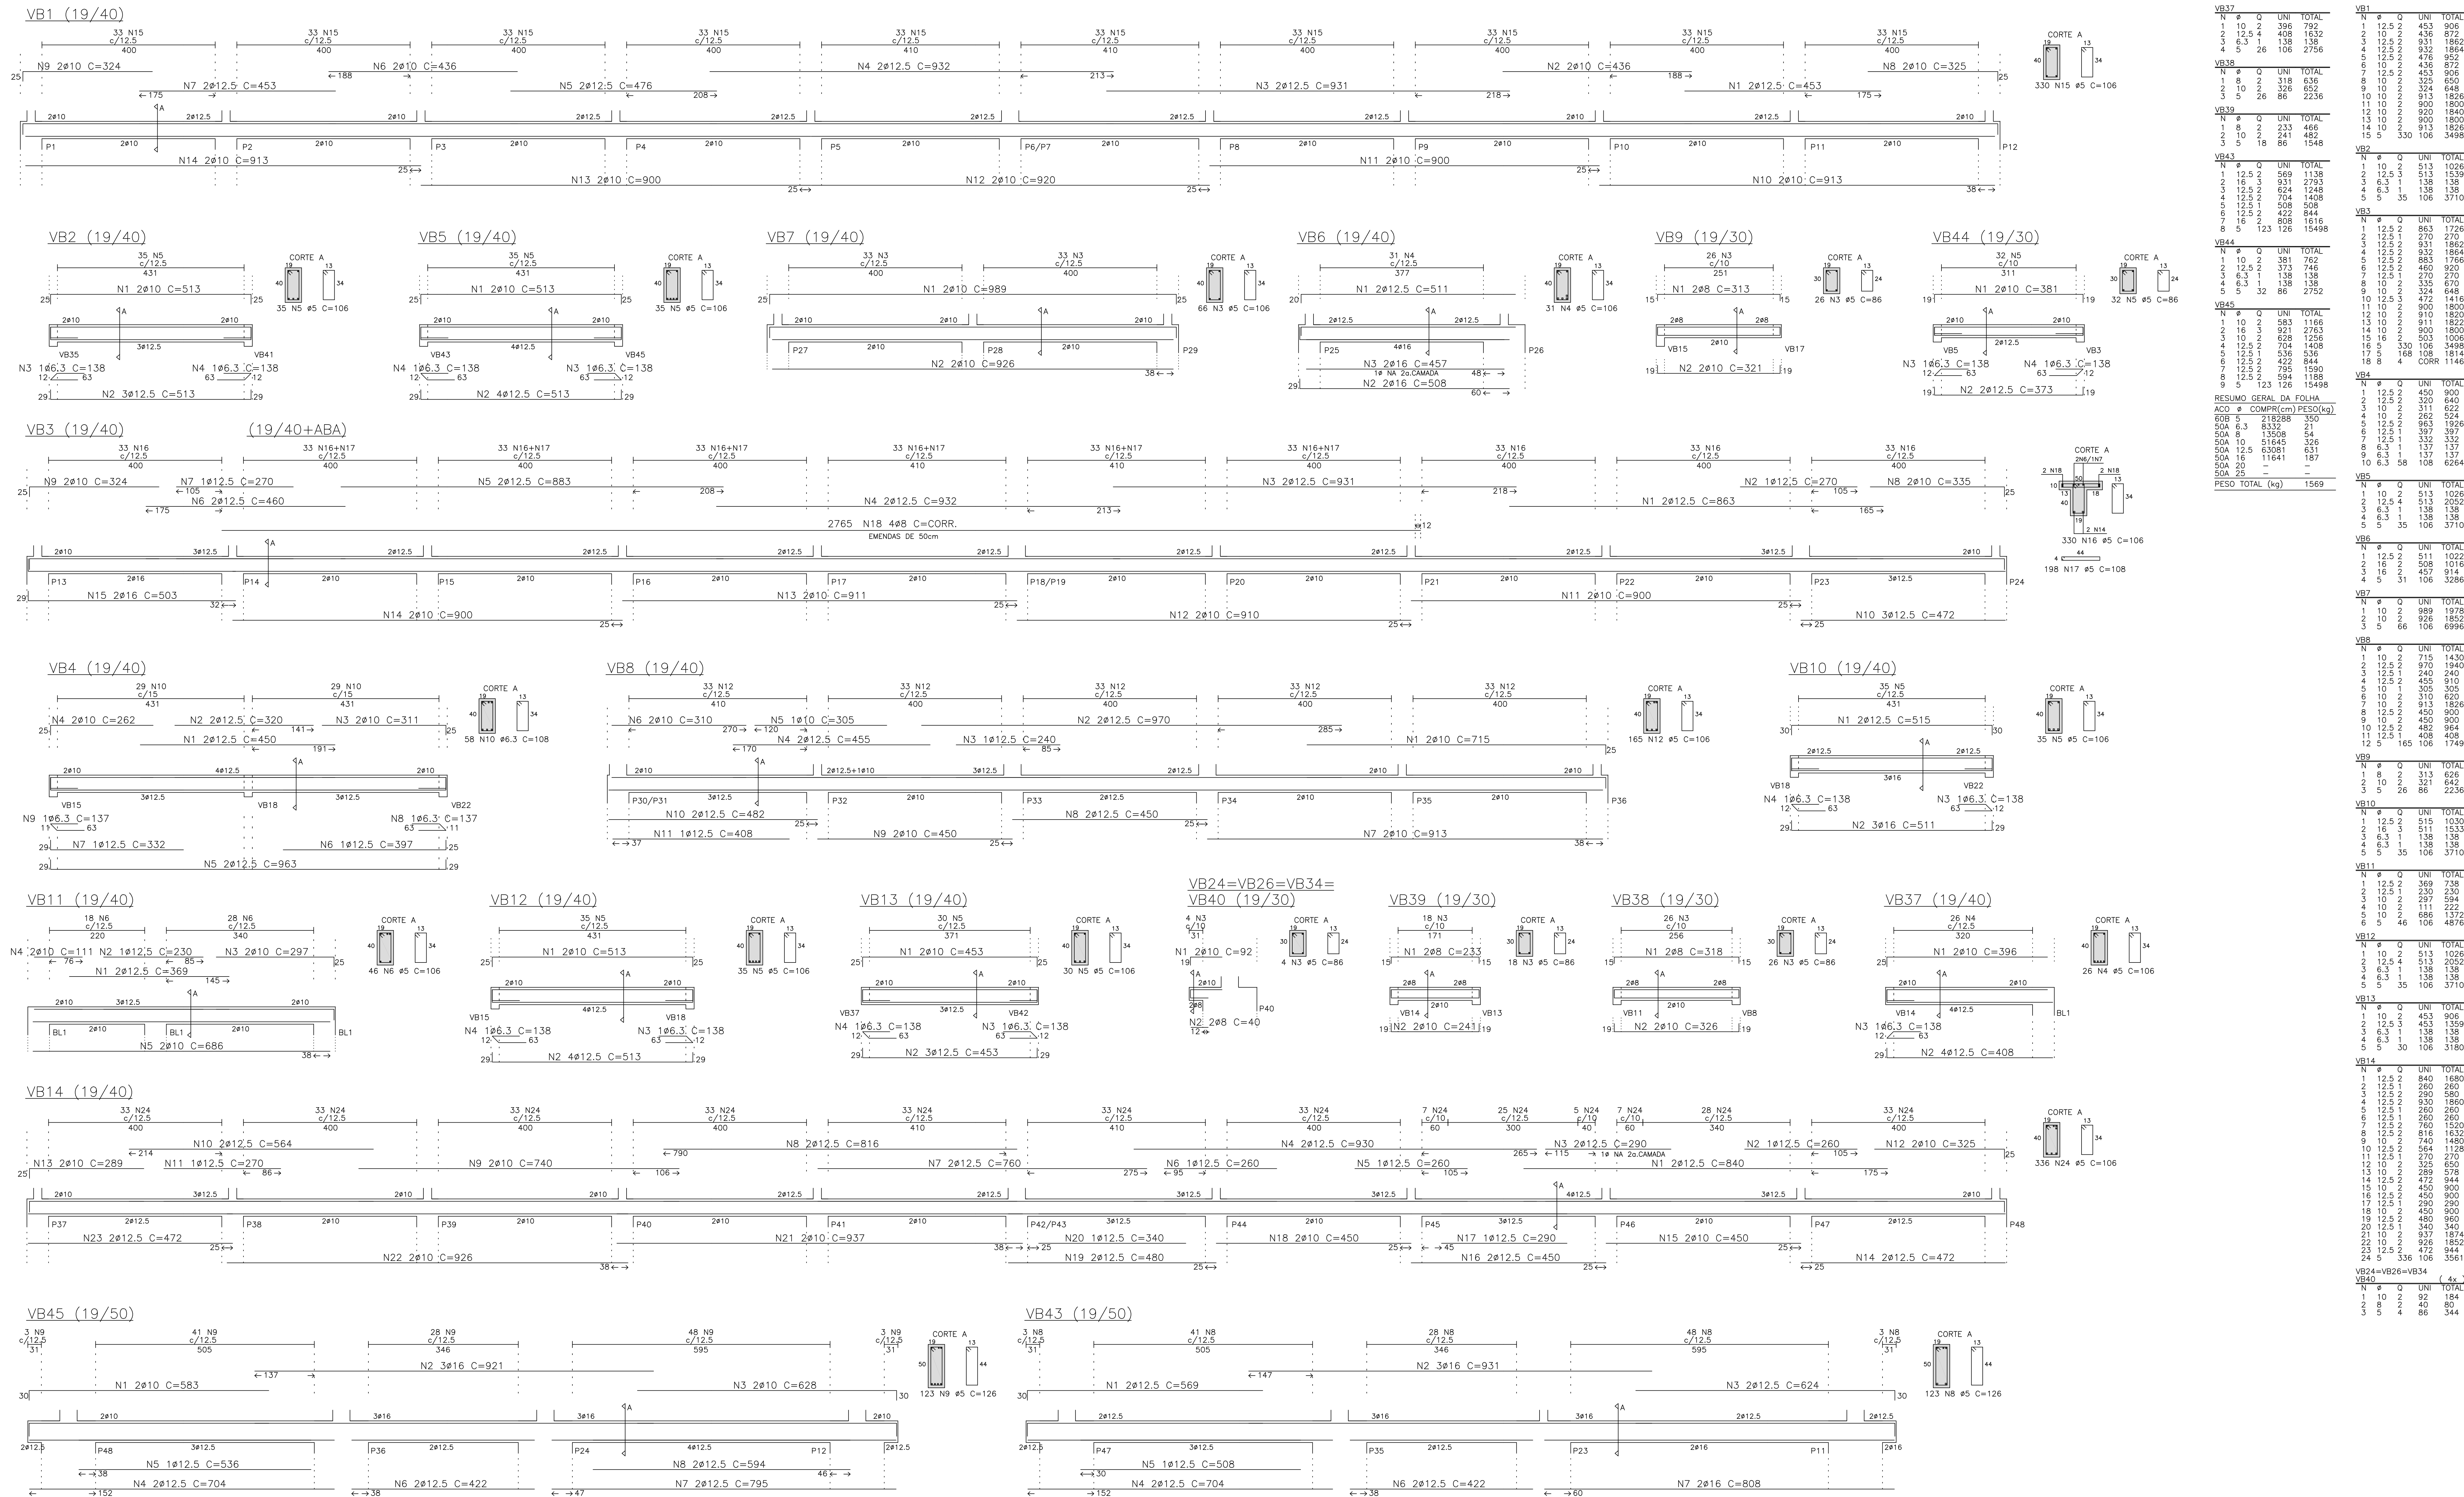


ESC. PLOT. 1:20	
AO 841x1189	
CORES/ESP.	
RED	0,20
YELLOW	0,50
GREEN	0,30
CYAN	0,40
BLUE	0,30
MAGENTA	0,10
WHITE	0,70
COR 8	0,30

[illegible]

NOTAS:

- 01-CONCRETO= $f_{ck} \geq 25$ MPa
02-AÇO = CA-50 - $f_{yk}=500$ MPa
CA-60 - $f_{yk}=600$ MPa
03-MEDIDAS EM cm, NÍVEIS EM m.
04-NÃO TIRAR MEDIDAS EM ESCALA
05-CONFIRMAR MEDIDAS NO LOCAL.
06- COBRIMENTO=3,0cm

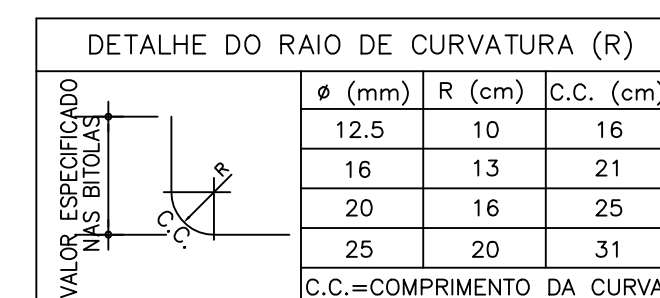

RESPONSÁVEL PELA IMPLANTAÇÃO DO PROJETO

SECRETARIA DE HABITAÇÃO E PLANEJAMENTO URBANÍSTICO
ARQ. EDMAR BESSI
DES. DEUBLES BACHIEGA

CR-1E - PADRÃO ESTACA			204
PREFEITURA DO MUNICÍPIO DE JAHU			
ESCOLA = NOME/LOCAL ERRENO DIST. POTUNDUBA - JAG/SP			Nº LOTE 01
INTERVENÇÃO TERRA NOVA DE CRECHE			
TIPO PROJETO PROJETO EXECUTIVO DE ESTRUTURA	TIPO PROJETO PAD CR-1E	DATA MAR-/25	ETAPA/ÁREA TÉCNICA PE - EST
ONTOLOGO FARMACIA DAS VIGAS DA FUNDAÇÃO (01/02)			FOLHA 05/08
INDICADO GENARO GILIO SISTEMA CAD			REV. 0