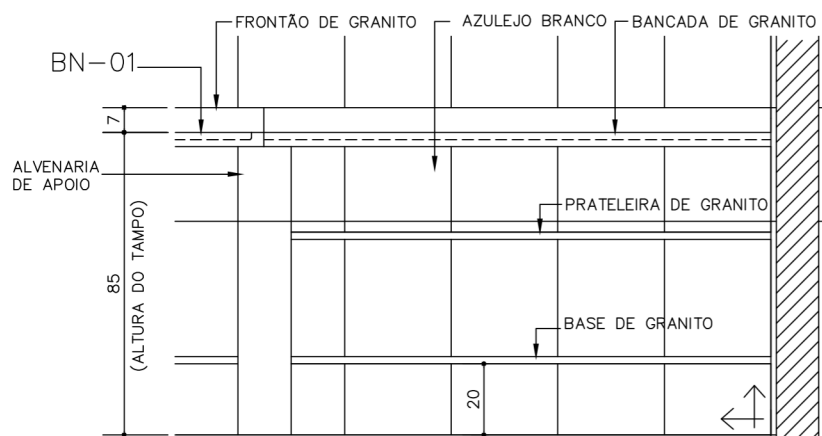
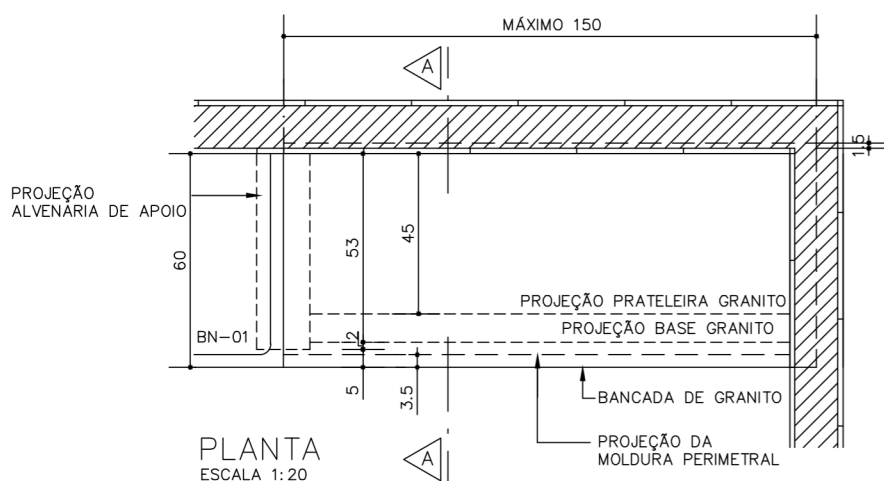


EXEMPLO DE COMPOSIÇÃO BS-08 E BN-01

VISTA 1
ESCALA 1:20

INÍCIO DA PAGINAÇÃO

PLANTA
ESCALA 1:20**BS-08****Bancada
para
Fraldário**Revisão 2
Data 30/09/21Página
1/3

Código de listagem

05.05.037

**Atenção****Preserve a escala**Quando for imprimir, use
folhas A4 e desabilite a
função "Fit to paper"**Respeite o Meio Ambiente.**
Imprima somente o ne-
cessário

BS-08

Bancada
para
Fraldário

Revisão 2
Data 30/09/21

Página
2/3

Código de listagem



05.05.037




Atenção

Preserve a escala
Quando for imprimir, use
folhas A4 e desabilite a
função "Fit to paper"

Respeite o Meio Ambiente.
Imprima somente o ne-
cessário

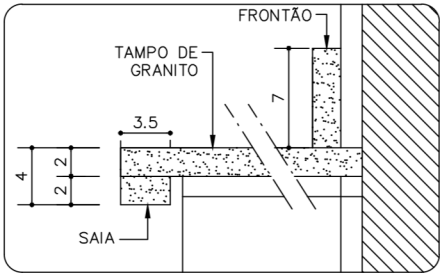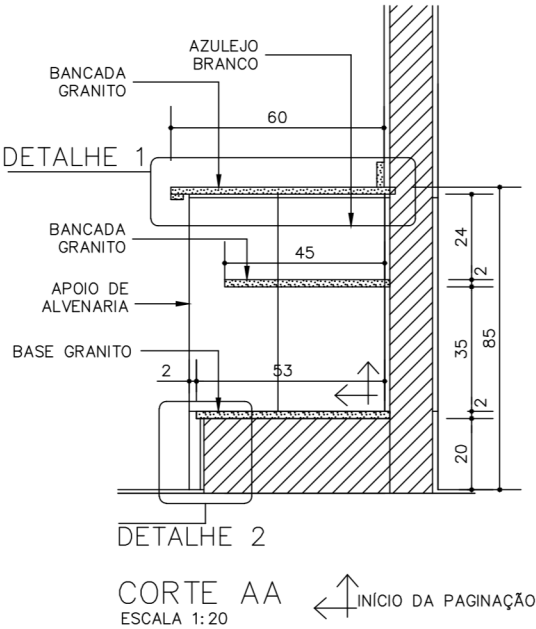

DETALHE 1
ESCALA 1:5

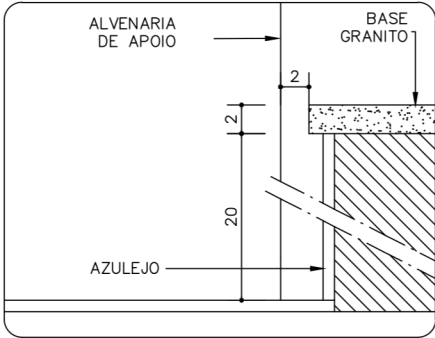

DETALHE 2
ESCALA 1:5

DESCRIÇÃO

Constituintes

- Tampo de granito polido (L=60cm, e=2cm), cinza andorinha ou cinza corumbá, com moldura perimetral (3,5x2cm) e frontão (7x2cm), conforme detalhe 1.
- Prateleira de granito polido (L=45cm, e=2cm), cinza andorinha ou cinza corumbá.
- Ressalto na base, revestido com granito polido (L=53cm, e=2cm), cinza andorinha ou cinza corumbá.

APLICAÇÃO

- Creches: Fraldário.
- Uso em conjunto com o componente BN-01.

EXECUÇÃO

- Tampo de granito:
 - Deve ser engastado na alvenaria lateral (quando houver) sobreposto no apoio de alvenaria;
 - Junto à alvenaria posterior, o arremate deve ser efetuado com frontão.
- Prateleira de granito deve ser engastada nas alvenarias laterais.

FICHAS DE REFERÊNCIA

Catálogo de Componentes

Ficha BN-01 Banheira Fraldário.

RECEBIMENTO

- O serviço pode ser recebido se atendidas todas as condições de projeto, fornecimento e execução.
- Tampo e prateleira de granito:
 - Verificar dimensões (tolerâncias admissíveis):
 - » largura: $\pm 10\text{mm}$;
 - » espessura: $\pm 1\text{mm}$.
 - Nível: verificar em duas direções ortogonais com nível de bolha;
 - Verificar o polimento, não devendo haver arestas vivas;
 - Verificar o rejuntamento entre tampos e a cola entre o tampo e a moldura perimetral;
 - Verificar o rejuntamento e a limpeza das superfícies.

SERVIÇOS INCLUÍDOS NOS PREÇOS

- Tampo de granito com moldura e frontão.
- Prateleira e revestimento da base em granito.
- Alvenaria de apoio e base.

CRITÉRIOS DE MEDIÇÃO

- m — por comprimento executado, devidamente, excluído o componente BN-01.

Componentes

BS-08

Bancada para Fraldário

Revisão 2
Data 30/09/21

Página

3/3

Código de listagem

05.05.037



Atenção

Preserve a escala

Quando for imprimir, use folhas A4 e desabilite a função "Fit to paper".

Respeite o Meio Ambiente.

Imprima somente o necessário.