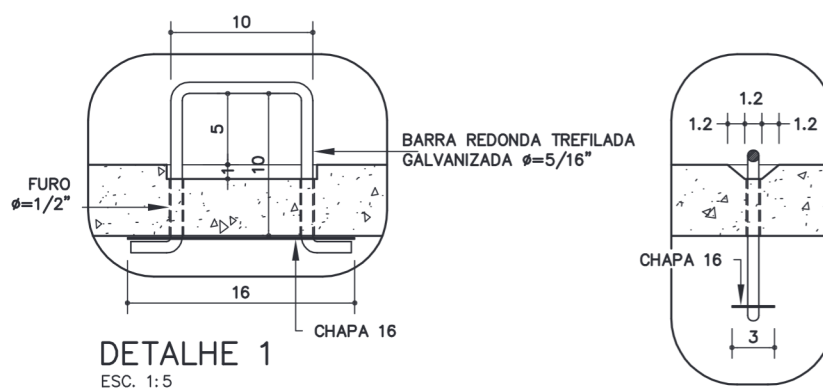
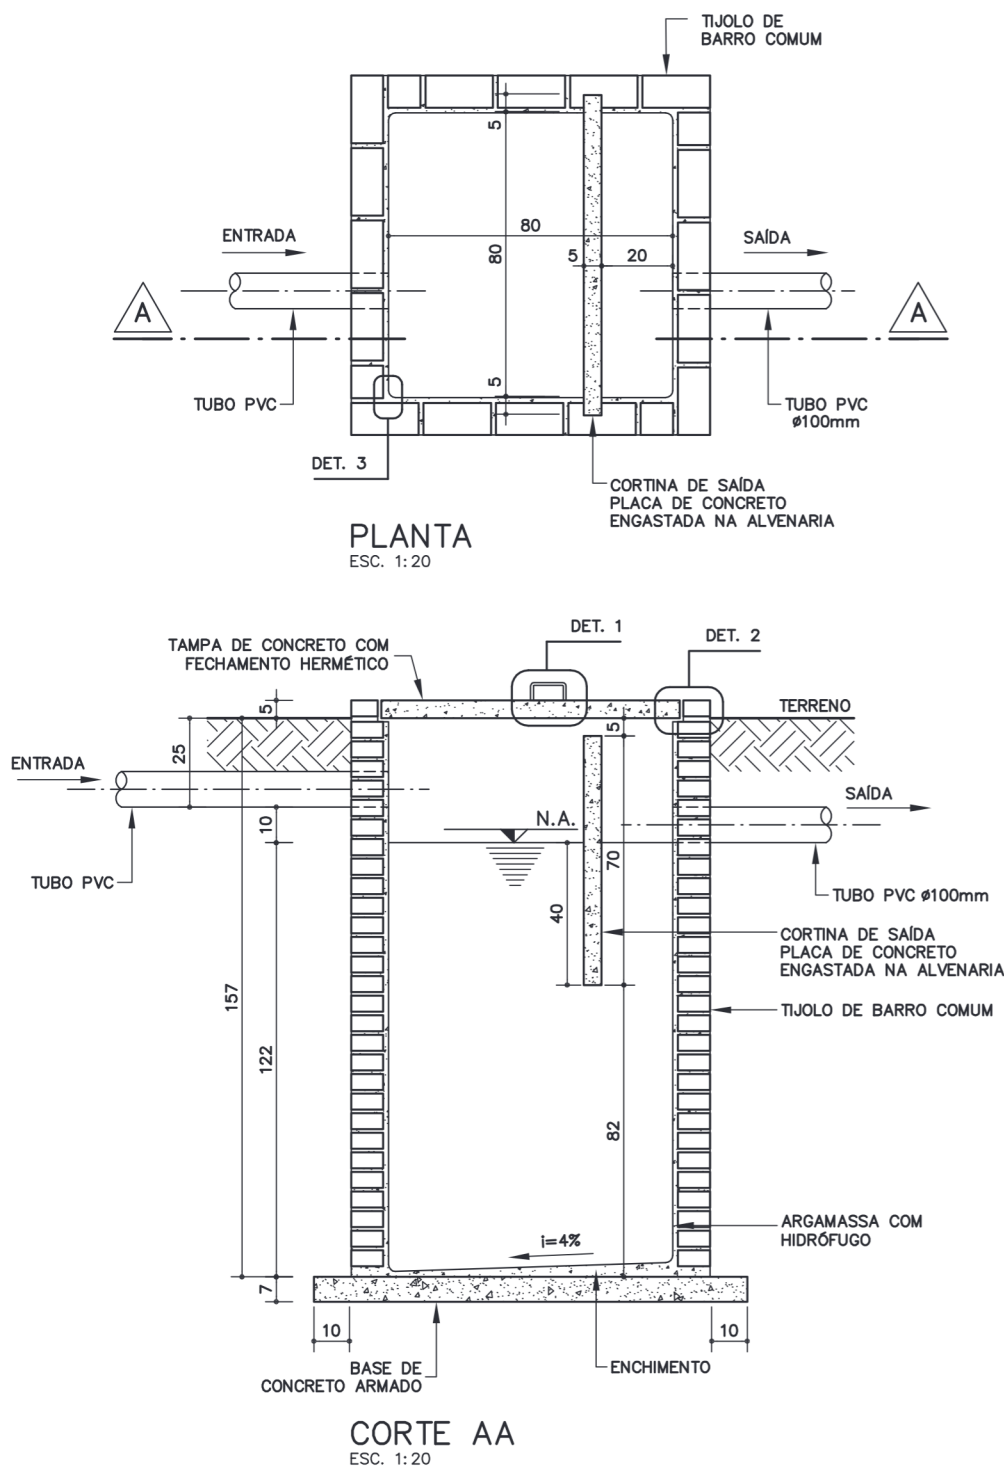


## CG-01

Caixa de  
gordura em  
alvenaria

Revisão 1  
Data 31/01/02

Página  
1/3

Código de listagem

0810036



#### Atenção

Preserve a escala  
Quando for imprimir, use  
folhas A4 e desabilite a  
função "Fit to paper"

Respeite o Meio Ambiente.  
Imprima somente o ne-  
cessário

## CG-01

### Caixa de gordura em alvenaria

Revisão 1  
Data 31/01/02

Página  
2/3

Código de listagem


0810036



#### Atenção


Preserve a escala  
Quando for imprimir, use  
folhas A4 e desabilite a  
função "Fit to paper"

Respeite o Meio Ambiente.  
Imprima somente o ne-  
cessário

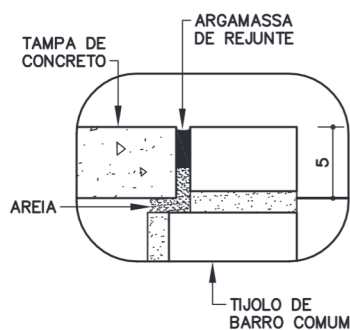




DETALHE 2

ESC. 1:5

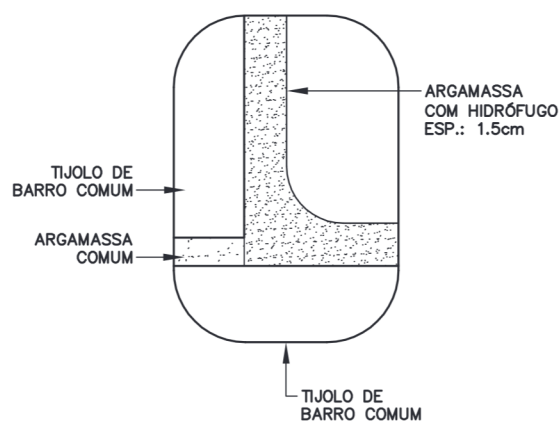

DETALHE 3



ESC. 1:2.5

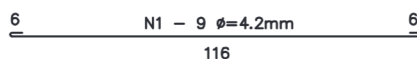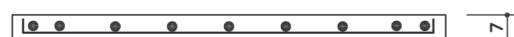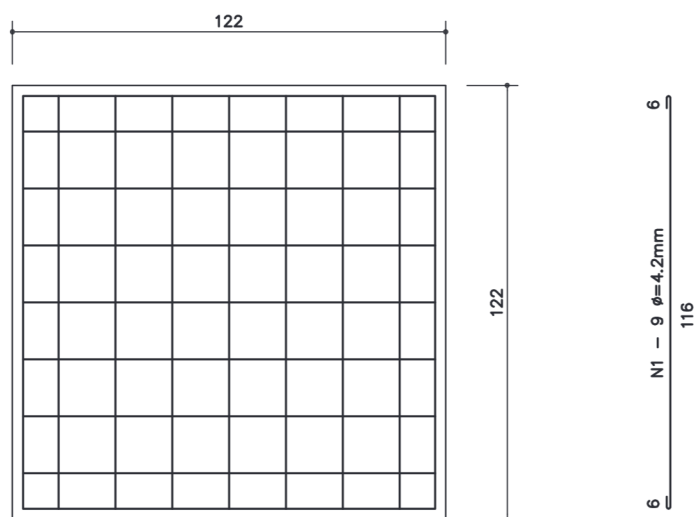

#### ARMAÇÃO DA BASE

RECOBRIMENTO MÍNIMO: 3,0cm

ESC. 1:20

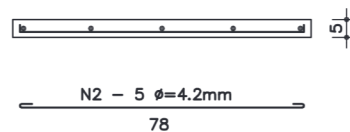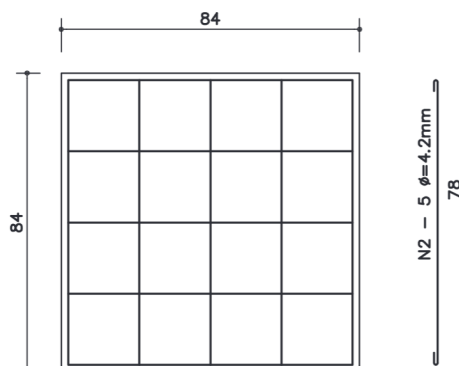

#### ARMAÇÃO DA TAMPA

ESC. 1:20

## DESCRIÇÃO

### Constituintes

- Base de concreto simples.
- Alvenaria de tijolos de barro comum (4,5 x 9 x 19cm).
- Tampa de concreto armado.
- Argamassa de revestimento da alvenaria e regularização do fundo, com hidrófugo.
- Puxador em barra redonda trefilada Ø=5/16" e chapa 16, galvanizadas, conforme desenho.
- Cortina de saída em placa de concreto com 5cm de espessura.

## APLICAÇÃO

- Em áreas externas junto a cozinhas e cantinas, com ou sem pavimentação, enterradas no solo.

## EXECUÇÃO

- Escavação manual em terra de qualquer natureza e apiloamento do fundo.
- Quando executada em terreno natural, observar o ressalto de 5cm em relação ao terreno; quando executada em piso pavimentado, deve estar alinhada ao mesmo e receber o mesmo tipo de acabamento na tampa. Um eventual desnível nunca poderá ser maior que 1,5cm. Os vãos entre as paredes da caixa e a tampa não poderão ser superiores a 1,5cm (NBR 9050).
- Base de concreto armado: traço 1:4:8, cimento, areia e brita.
- Assentamento da alvenaria: argamassa traço 1:0,5:4,5, cimento, cal e areia.
- Tampa: concreto traço 1:3:4, cimento, areia e brita, armado conforme desenho, aço CA-50.
- Placa de concreto: concreto traço 1:3:4, cimento, areia e brita.
- Argamassa de revestimento da alvenaria e regularização do fundo: argamassa traço 1:3:0,05, cimento, areia peneirada (granulometria até 3mm) e hidrófugo.
- Vedação da tampa de inspeção com argamassa de rejunte e areia, conforme desenho.
- Antes de entrar em funcionamento, executar um ensaio de estanqueidade, saturando por no mínimo 24h após o preenchimento com água até a altura do tubo de entrada. Decorridas 12h, a variação não deve ser superior a 3% da altura útil (h).

## FICHAS DE REFERÊNCIA

### Catálogo de Serviços

Ficha	S4.01	Armadura
Ficha	S7.10	Tijolo de barro comum
Ficha	S10.01	Argamassa rígida e aditivo impermeabilizante
Ficha	H4.04	Tubos e conexões de PVC rígido / emulsão

## RECEBIMENTO

- Verificar as dimensões: interna da caixa de gordura, das cortinas de entrada e saída e da abertura para inspeção.
- Verificar o alinhamento, esquadro e arestas da alvenaria e tampa de inspeção (não é permitido o empenamento da tampa de inspeção).
- Verificar o rejuntamento da tampa de inspeção, garantindo um fechamento hermético e removível.
- Verificar o desnível entre a entrada e saídas (entrada 10cm acima da saída).
- Verificar o caimento no fundo da caixa.
- Verificar a estanqueidade do conjunto (acompanhar ensaio).

- Verificar os vãos da tampa (máx. 1,5cm) e o perfeito nivelamento com o piso, quando instalada em piso pavimentado.

## SERVIÇOS INCLUÍDOS NOS PREÇOS

- Escavação do terreno e apiloamento do fundo.
- Base de concreto armado.
- Alvenaria de tijolo de barro comum.
- Tampa de concreto completa.
- Revestimento da alvenaria e fundo.
- Tubos de entrada e saída.
- Reaterro, compactação e remoção da sobra de terra e entulho.

## CRITÉRIOS DE MEDIÇÃO

- un. — por unidade executada.

## NORMAS

- NBR 8160 - Instalações prediais de esgoto sanitário - Procedimentos.

## Componentes

# CG-01

## Caixa de gordura em alvenaria

Revisão	1
Data	31/01/02

### Página

3/3

### Código de listagem

0810036



### Atenção

#### Preserve a escala

Quando for imprimir, use folhas A4 e desabilite a função "Fit to paper".

#### Respeite o Meio Ambiente.

Imprima somente o necessário.

## Componentes