


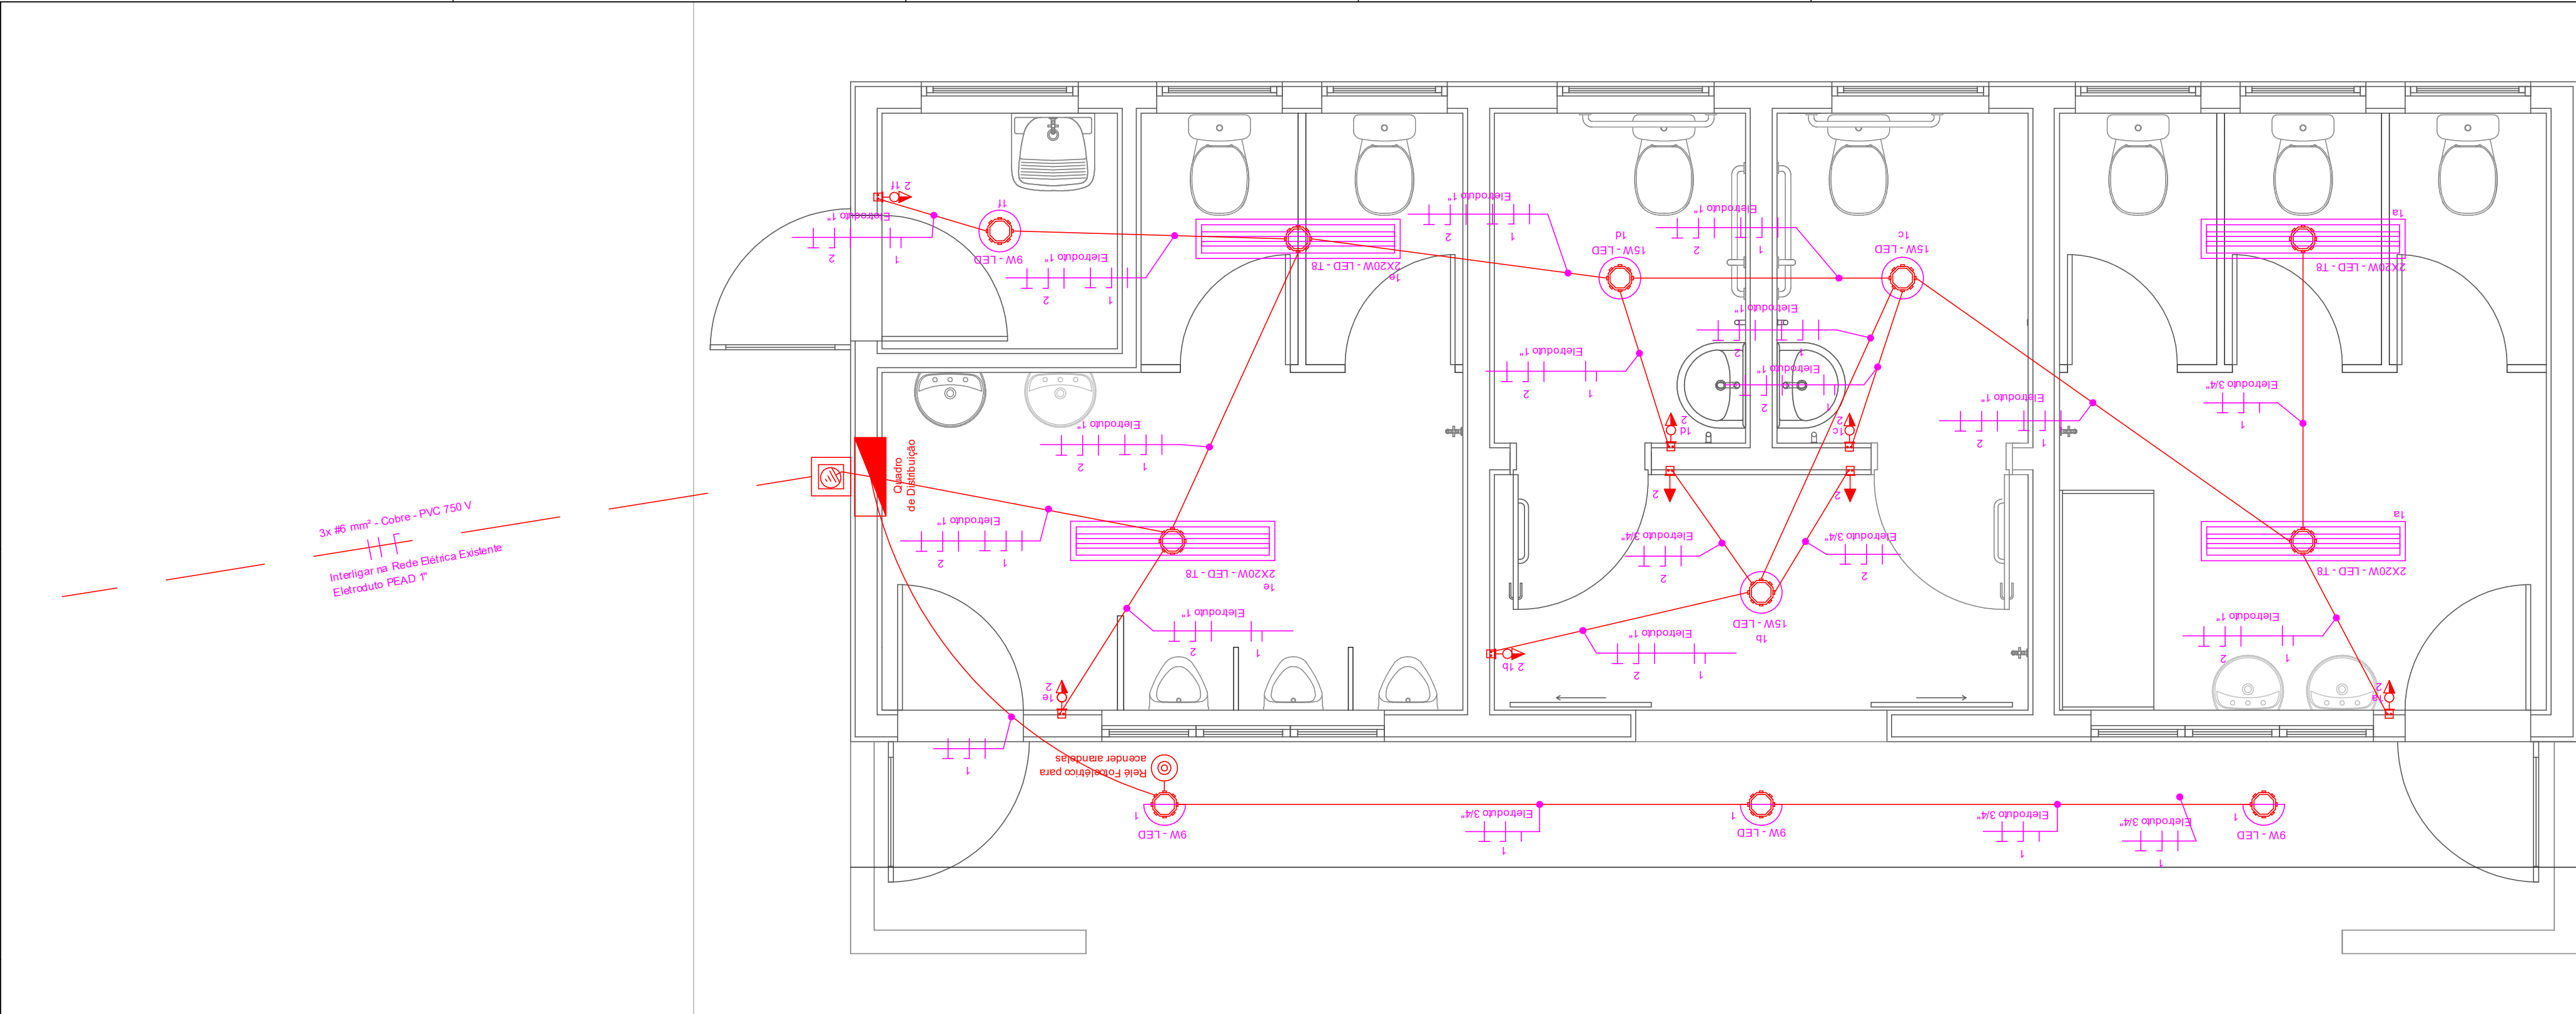


DIAGRAMA UNIFILAR

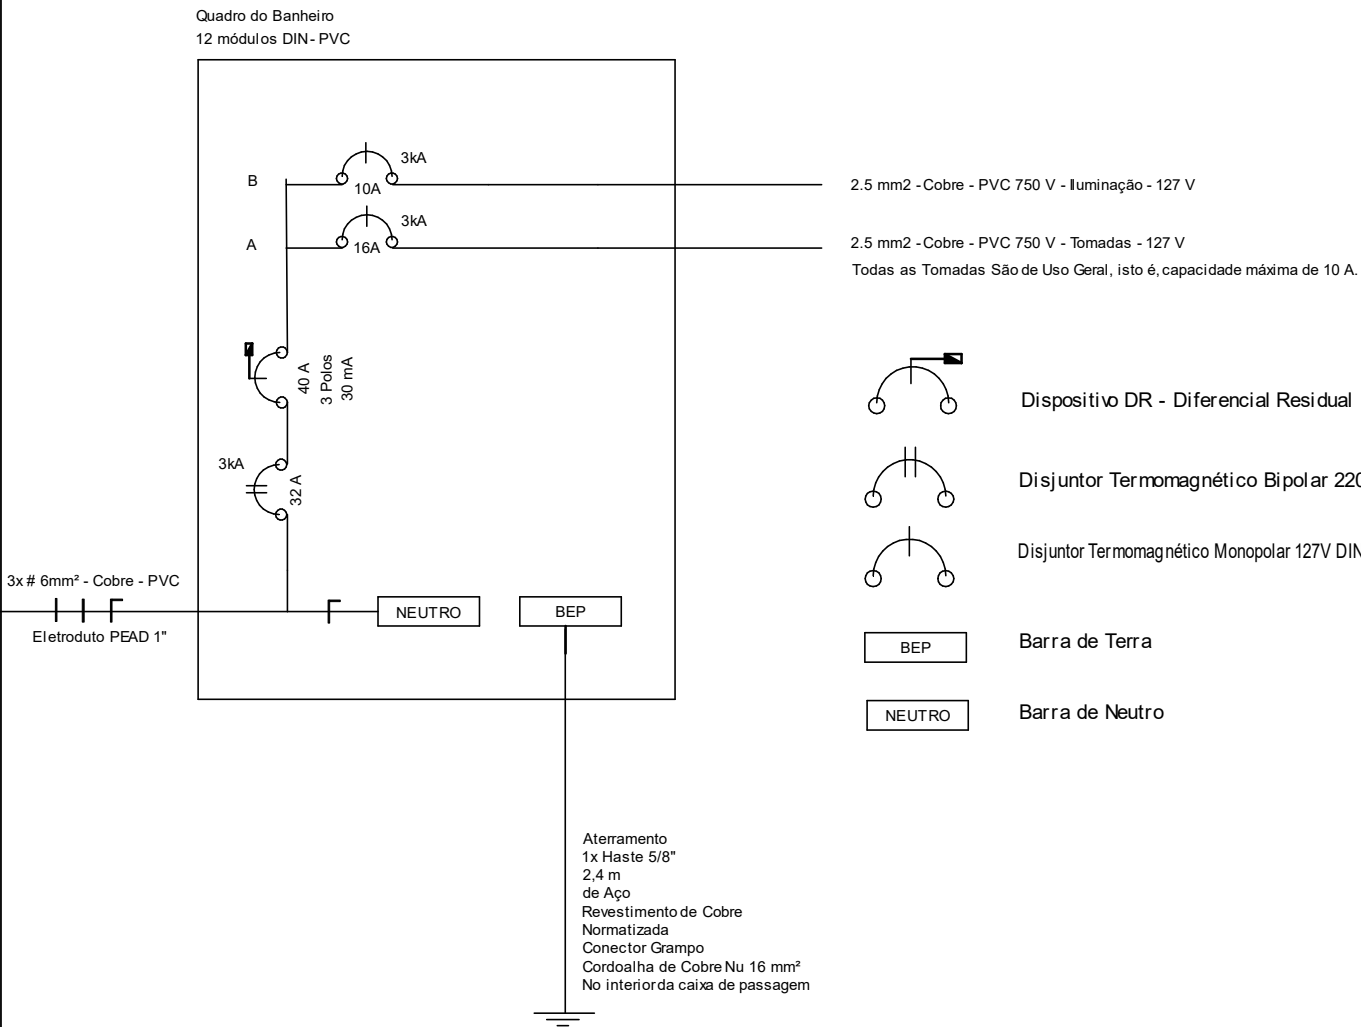

- Caixa de PVC (centro de luz), octogonal, 4"x4", instalada na laje
- Luminária de sobrepôr tipo calha aberta para 2 lâmpadas tubulares T8, LED, 20 W cada, Temperatura de cor 5000K ou 6500 K
- Plafon com bocal E-27 e lâmpada bulbo led de 15 W
- Quadro de distribuição de PVC, com barramentos de neutro e terra, para 12 disjuntores tipo DIN, capacidade mínima de 40 A.
- Tomada alta (2P+T) 10 A instalado em caixa de passagem PVC 4"x2" embutida na alvenaria altura de 2,2 m
- Arandela de sobrepôr, tipo tartaruga, instalada no beiral, com lâmpada bulbo de 9W
- Conjunto tomada média (2P+T) 10 A e interruptor simples instalado em caixa de passagem PVC 4"x2" embutida na alvenaria altura de 1,2 m
- Caixa de passagem em concreto pré-moldado, 30x30x30 cm, com tampa chumbada Haste de aterramento de 5/8", 2,4 m, de aço revestida por cobre Conector tipo grampo/olhal, condutor de cobre nu 16 mm² interligando a haste ao barramento de terra do quadro.

OBRIGATÓRIA A LEITURA DO MEMORIAL DESCRITIVO

OBRIGATÓRIO SEGUIR A NBR-5410 E GED 13 - CPFL



PREFEITURA DO MUNICÍPIO DE JAHU
"Fundada em 15 de agosto de 1853"
www.jau.sp.gov.br

Secretaria de Habitação e Planejamento Urbanístico

OBRA:
PROJETO PARA CONSTRUÇÃO DE SANITÁRIOS COLETIVOS NA PRAÇA LUIZA CHIARATO SEIDENARI - JD. BELA VISTA

PROJETO:
INSTALAÇÕES ELÉTRICAS

ENDEREÇO:
Rua Francisco José Caseiro - Jahu - SP.

ESCALA:
Sem Escala

DATA:
30/12/2025

FOLHA:
ELE-01/01

"JAHU CAPITAL DO CALÇADO FEMININO"

"RIBEIRO DE BARROS - HERÓI NACIONAL"