
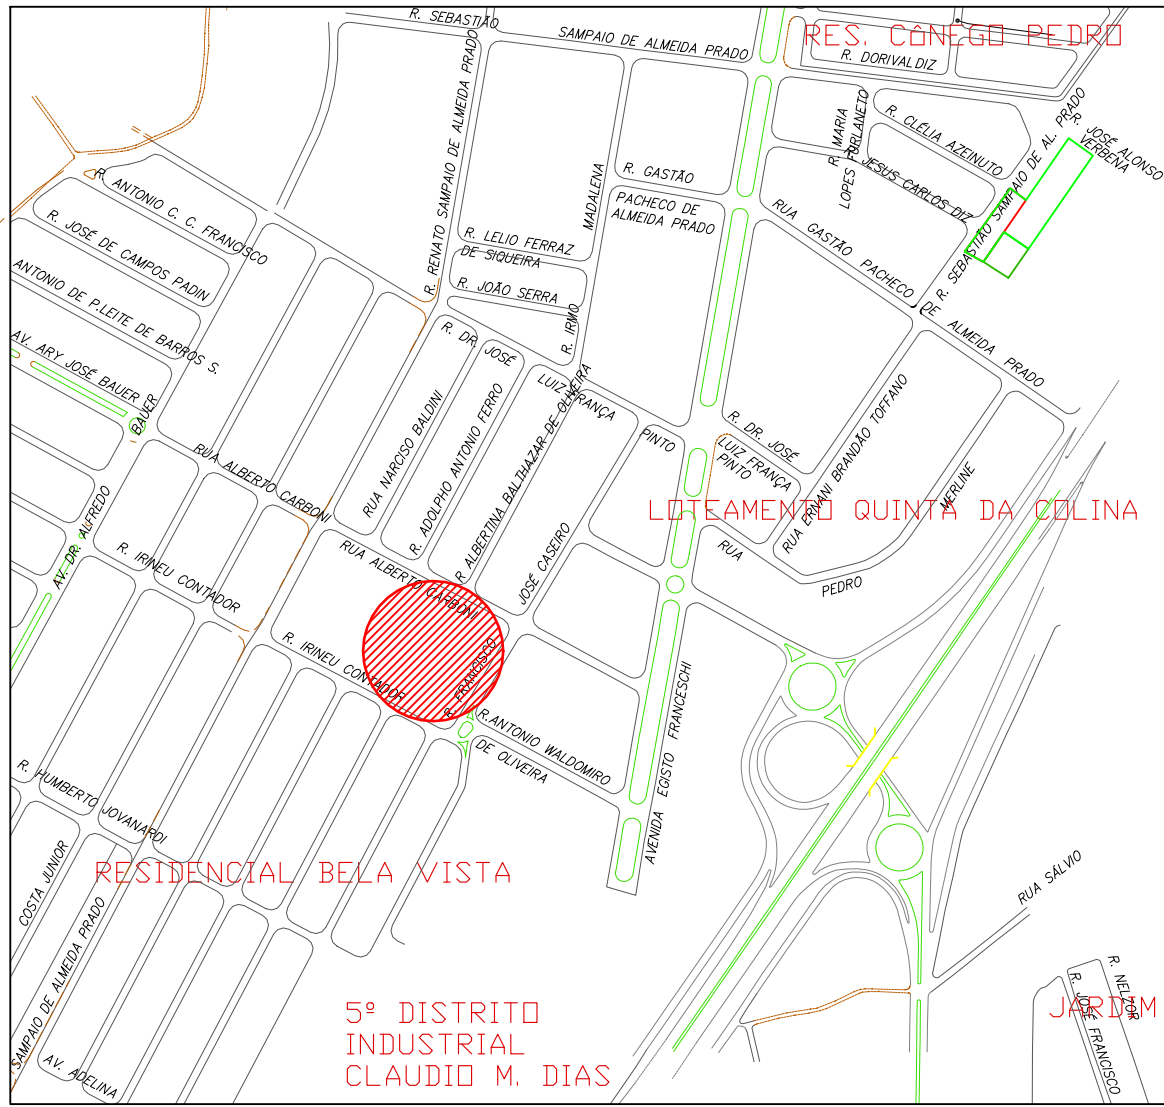
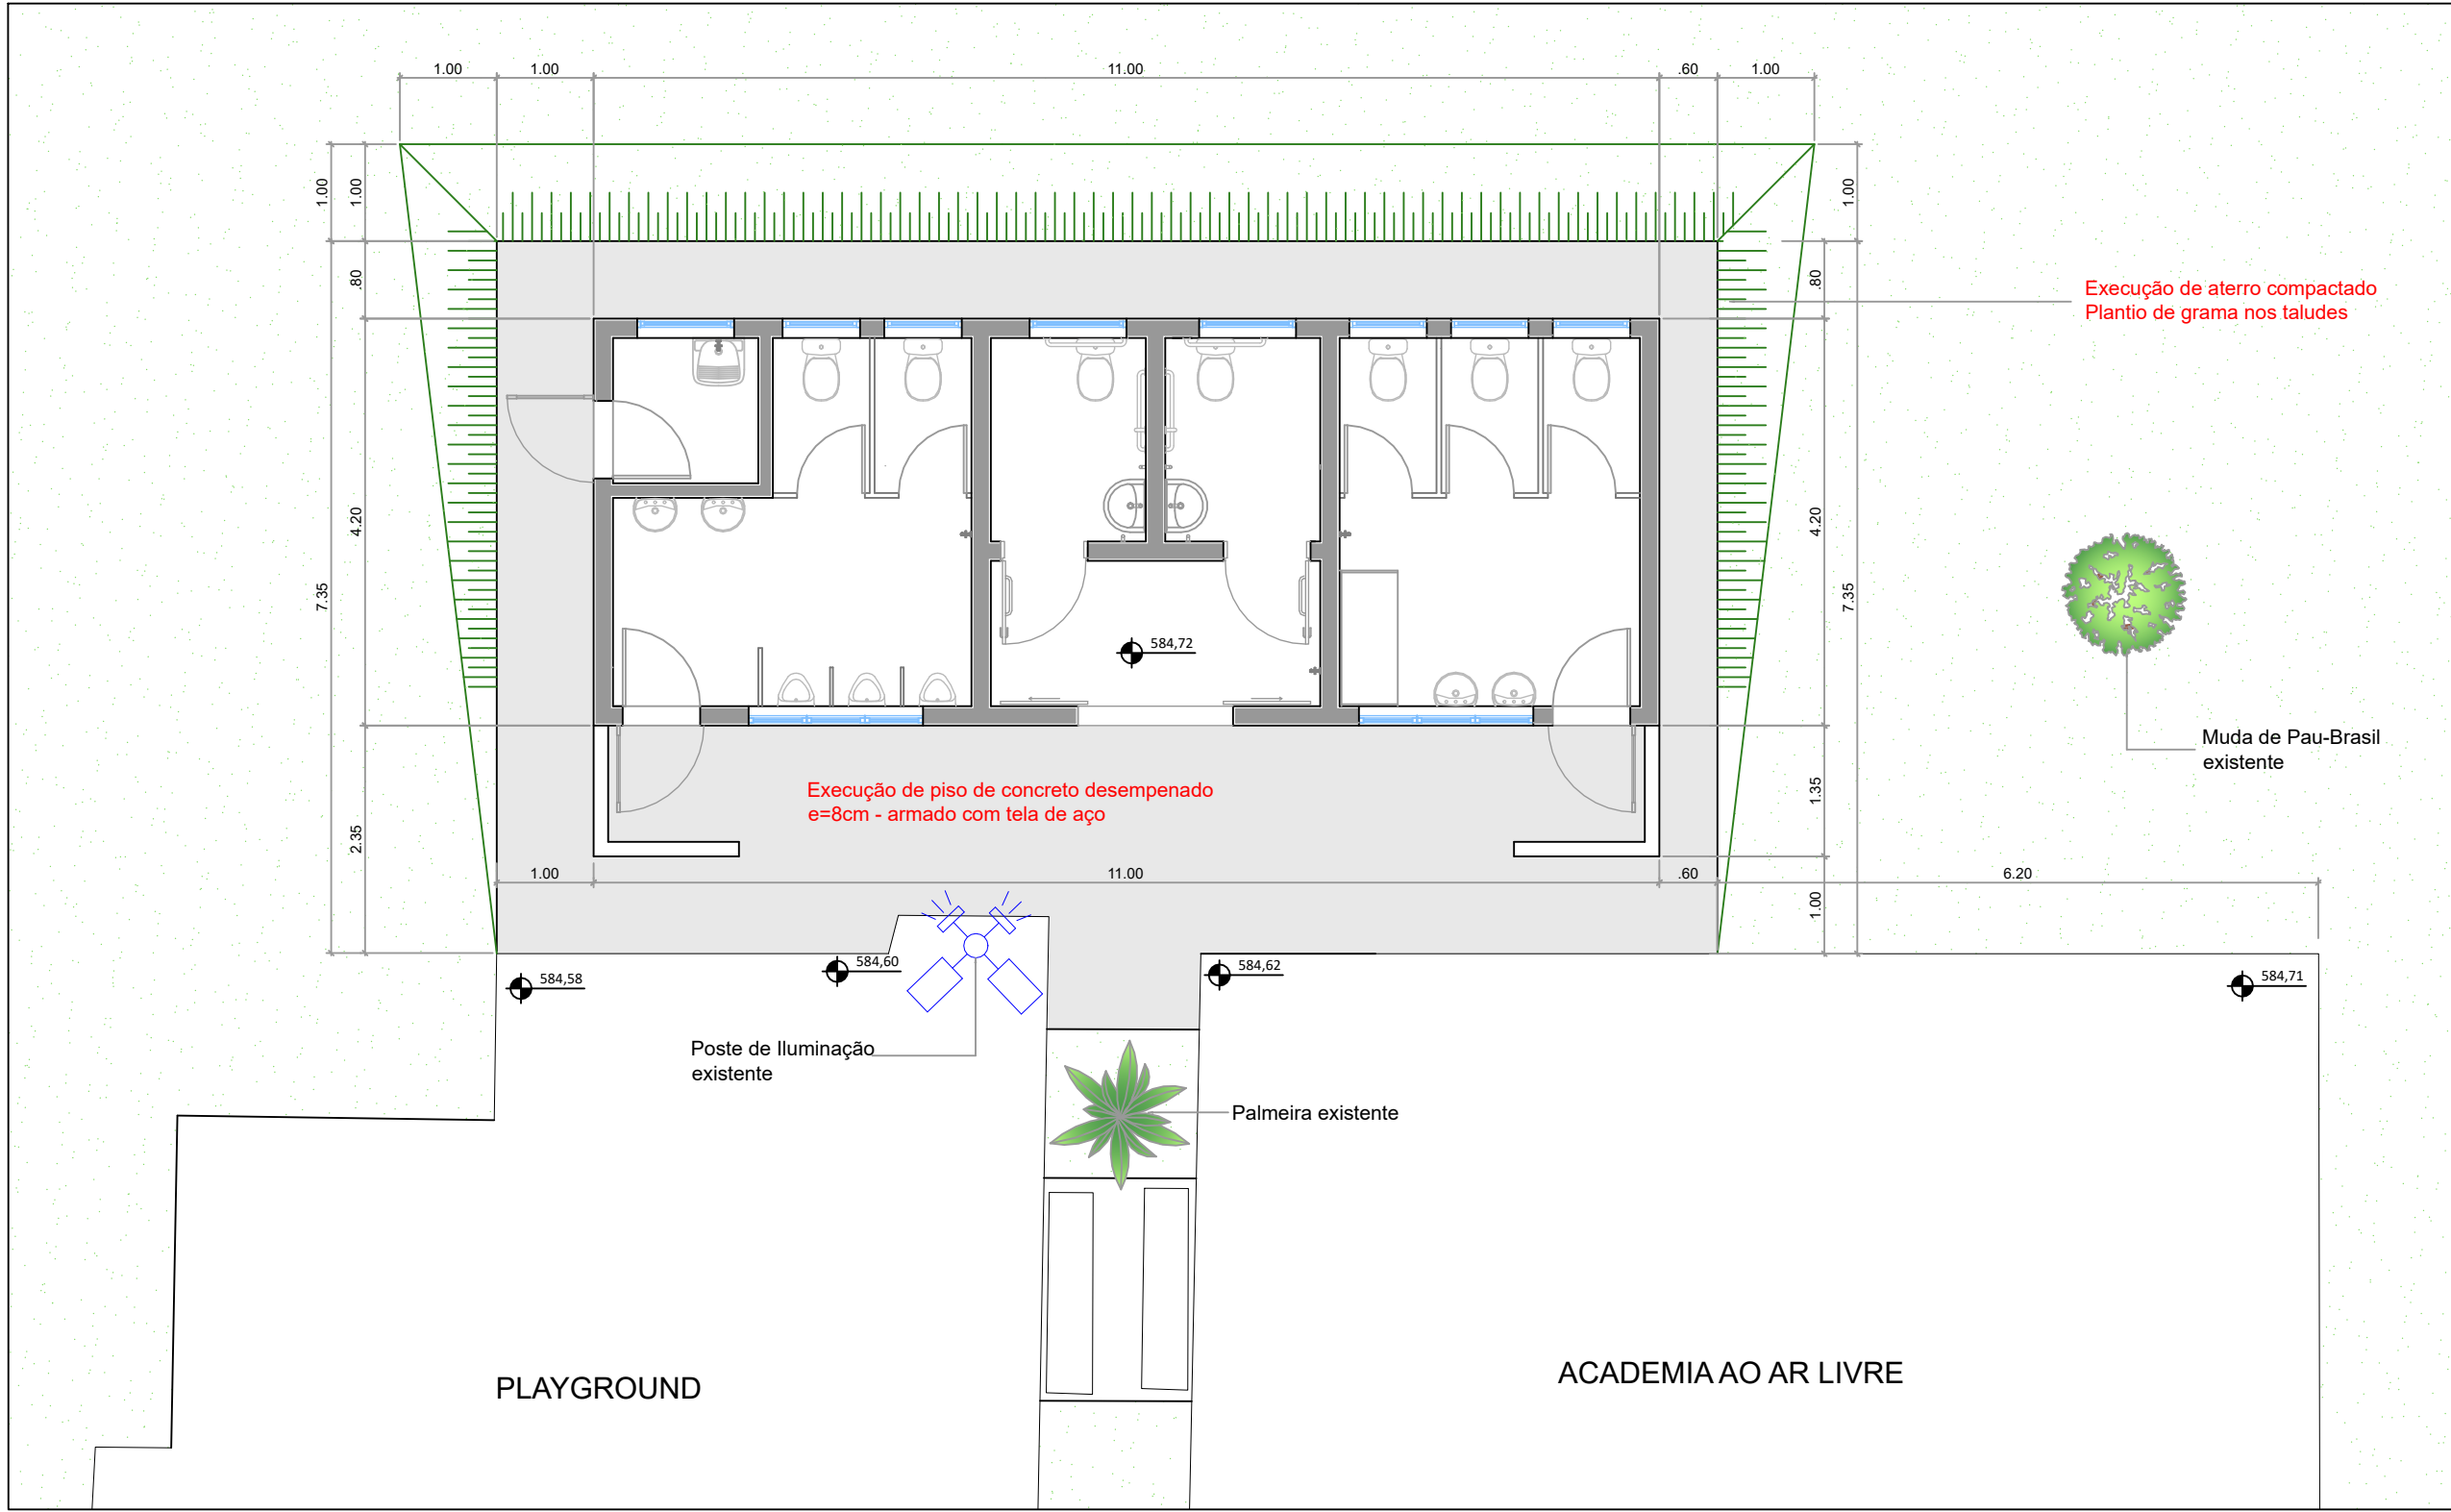


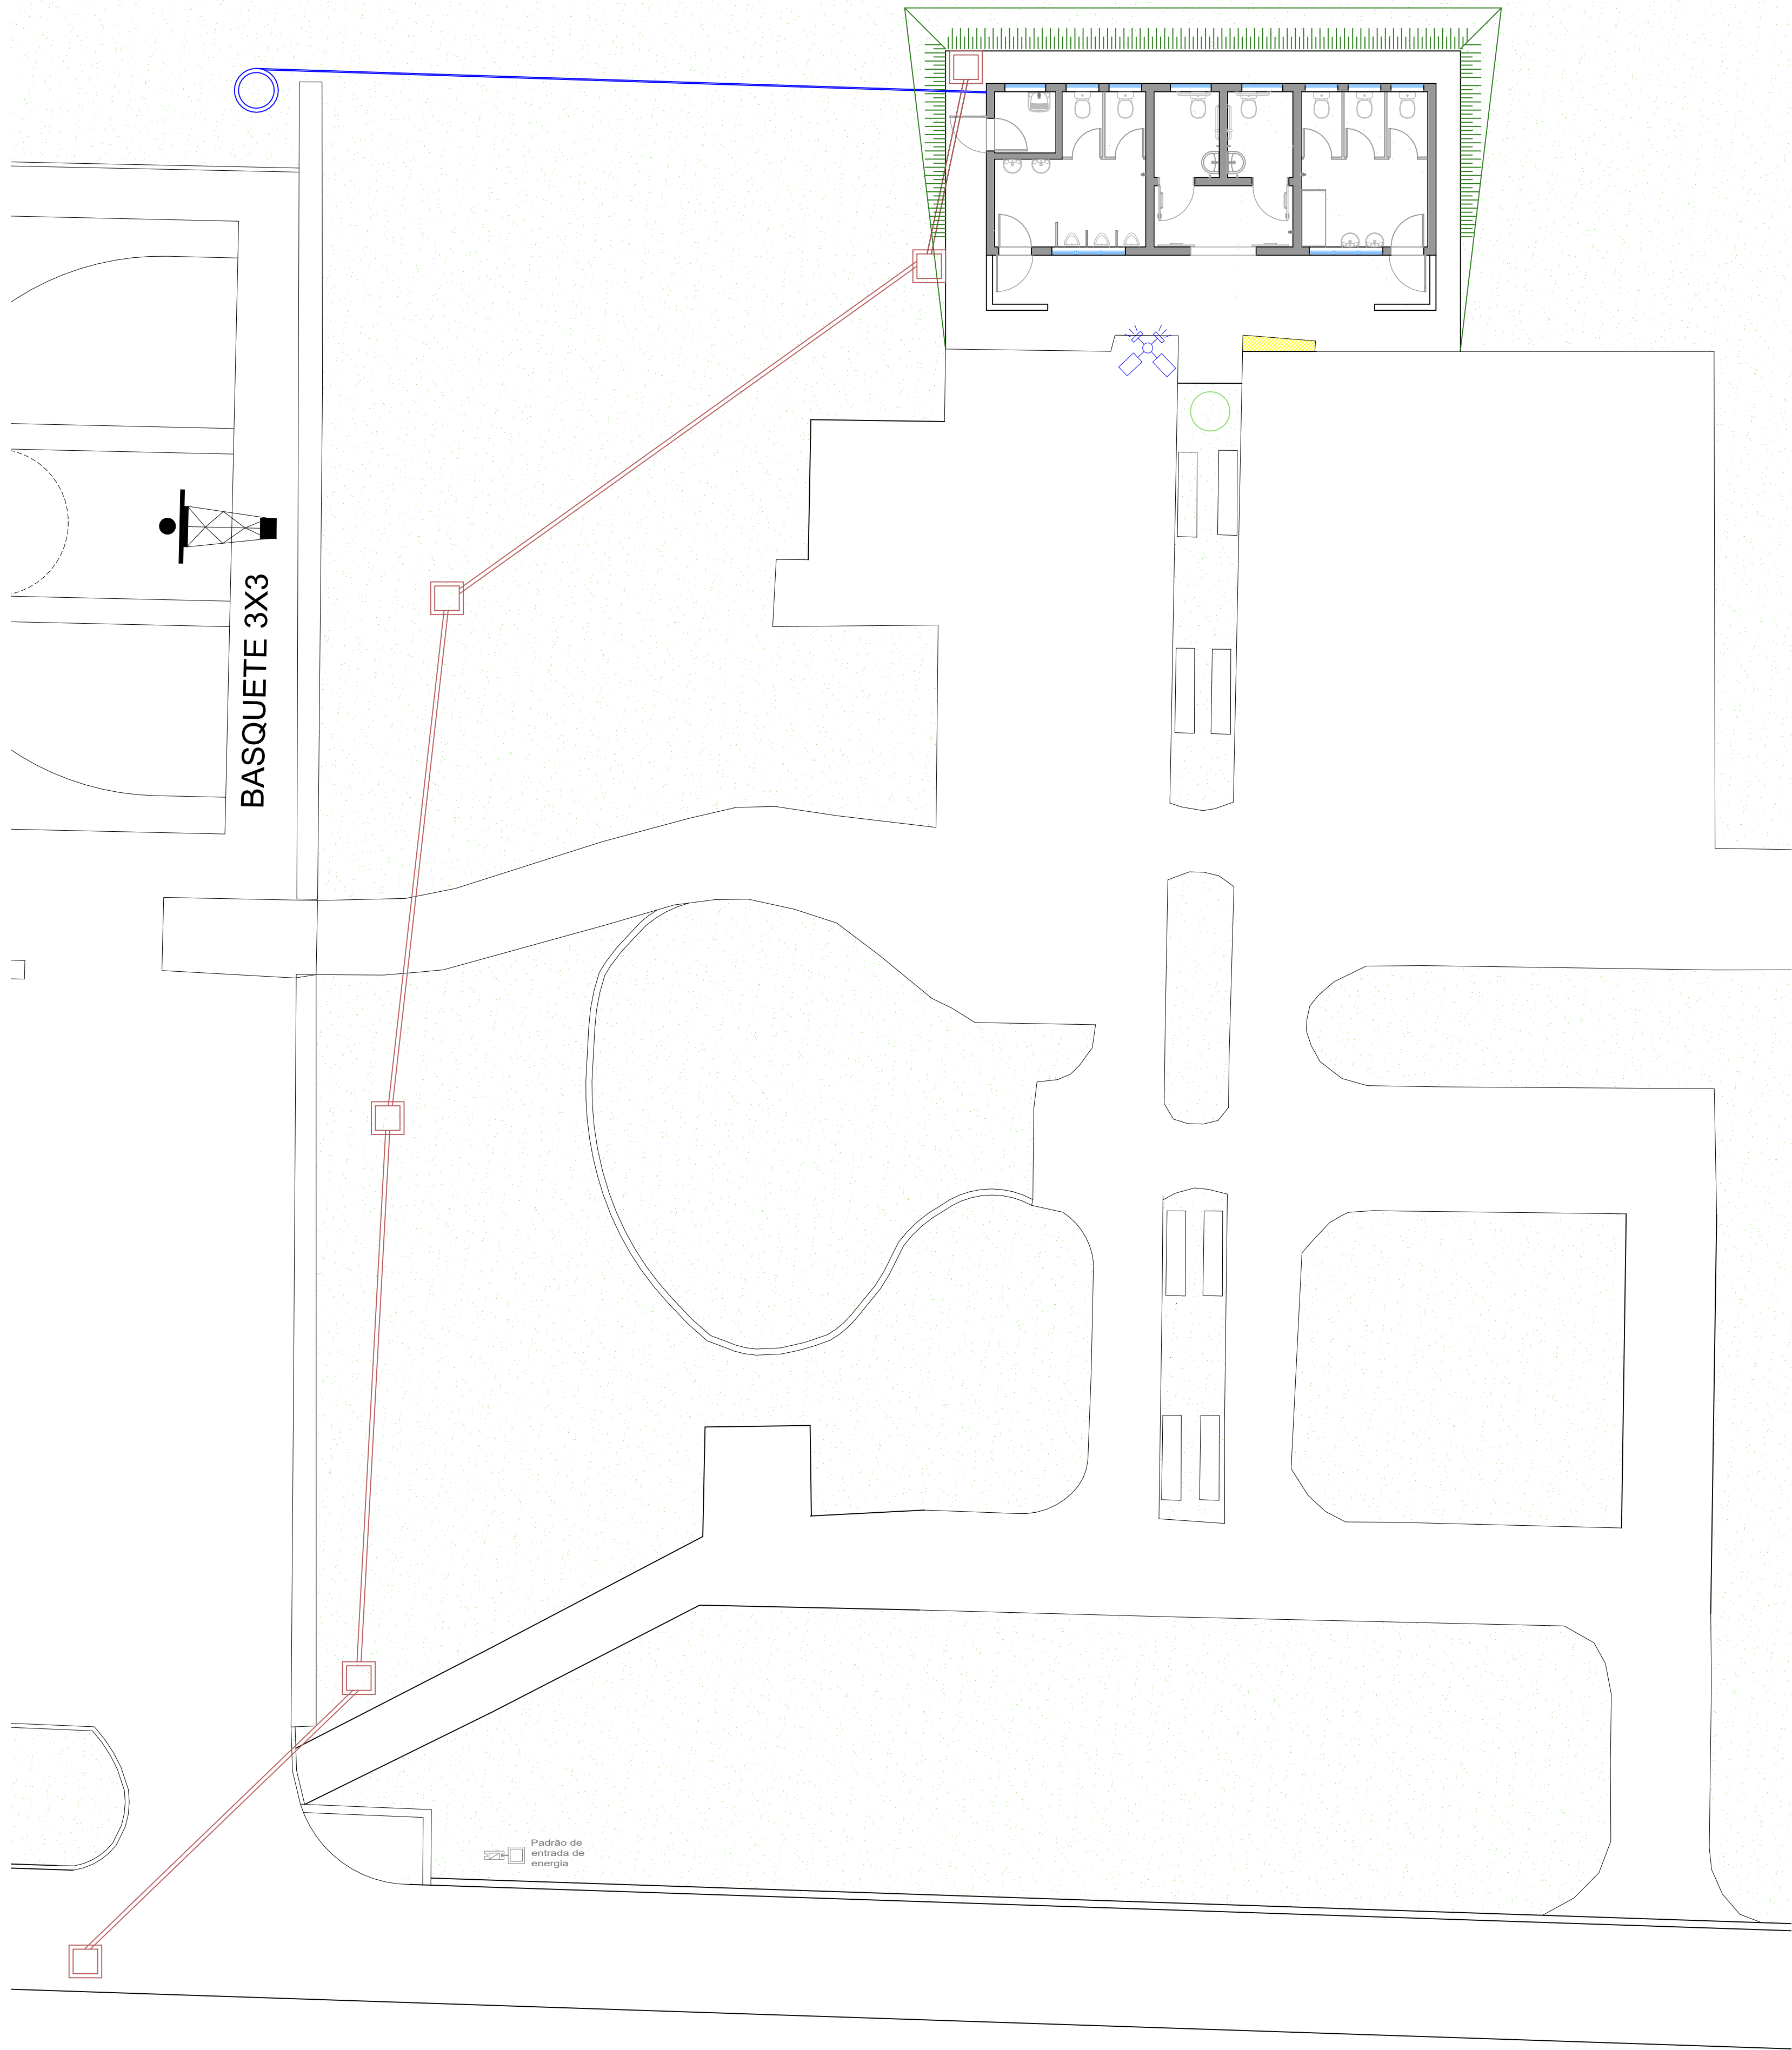

PREFEITURA MUNICIPAL DE JAHU

SECRETARIA DE
HABITAÇÃO E PLANEJAMENTO URBANÍSTICO

PROJETO PARA CONSTRUÇÃO DE SANITÁRIOS COLETIVOS
NA PRAÇA LUIZA CHIARATO SEIDENARI - JD. BELA VISTA

Rua Francisco José Caseiro - Jahu - SP.

NORBERTO LEONELLI NETO
SECRETÁRIO DE HABITAÇÃO E PLANEJAMENTO URBANÍSTICO

EDMAR BESSI COLAFATI
ARQUITETO E URBANISTA

IMPLANTAÇÃO

01/02