


Término/Obra  
RIO JAU


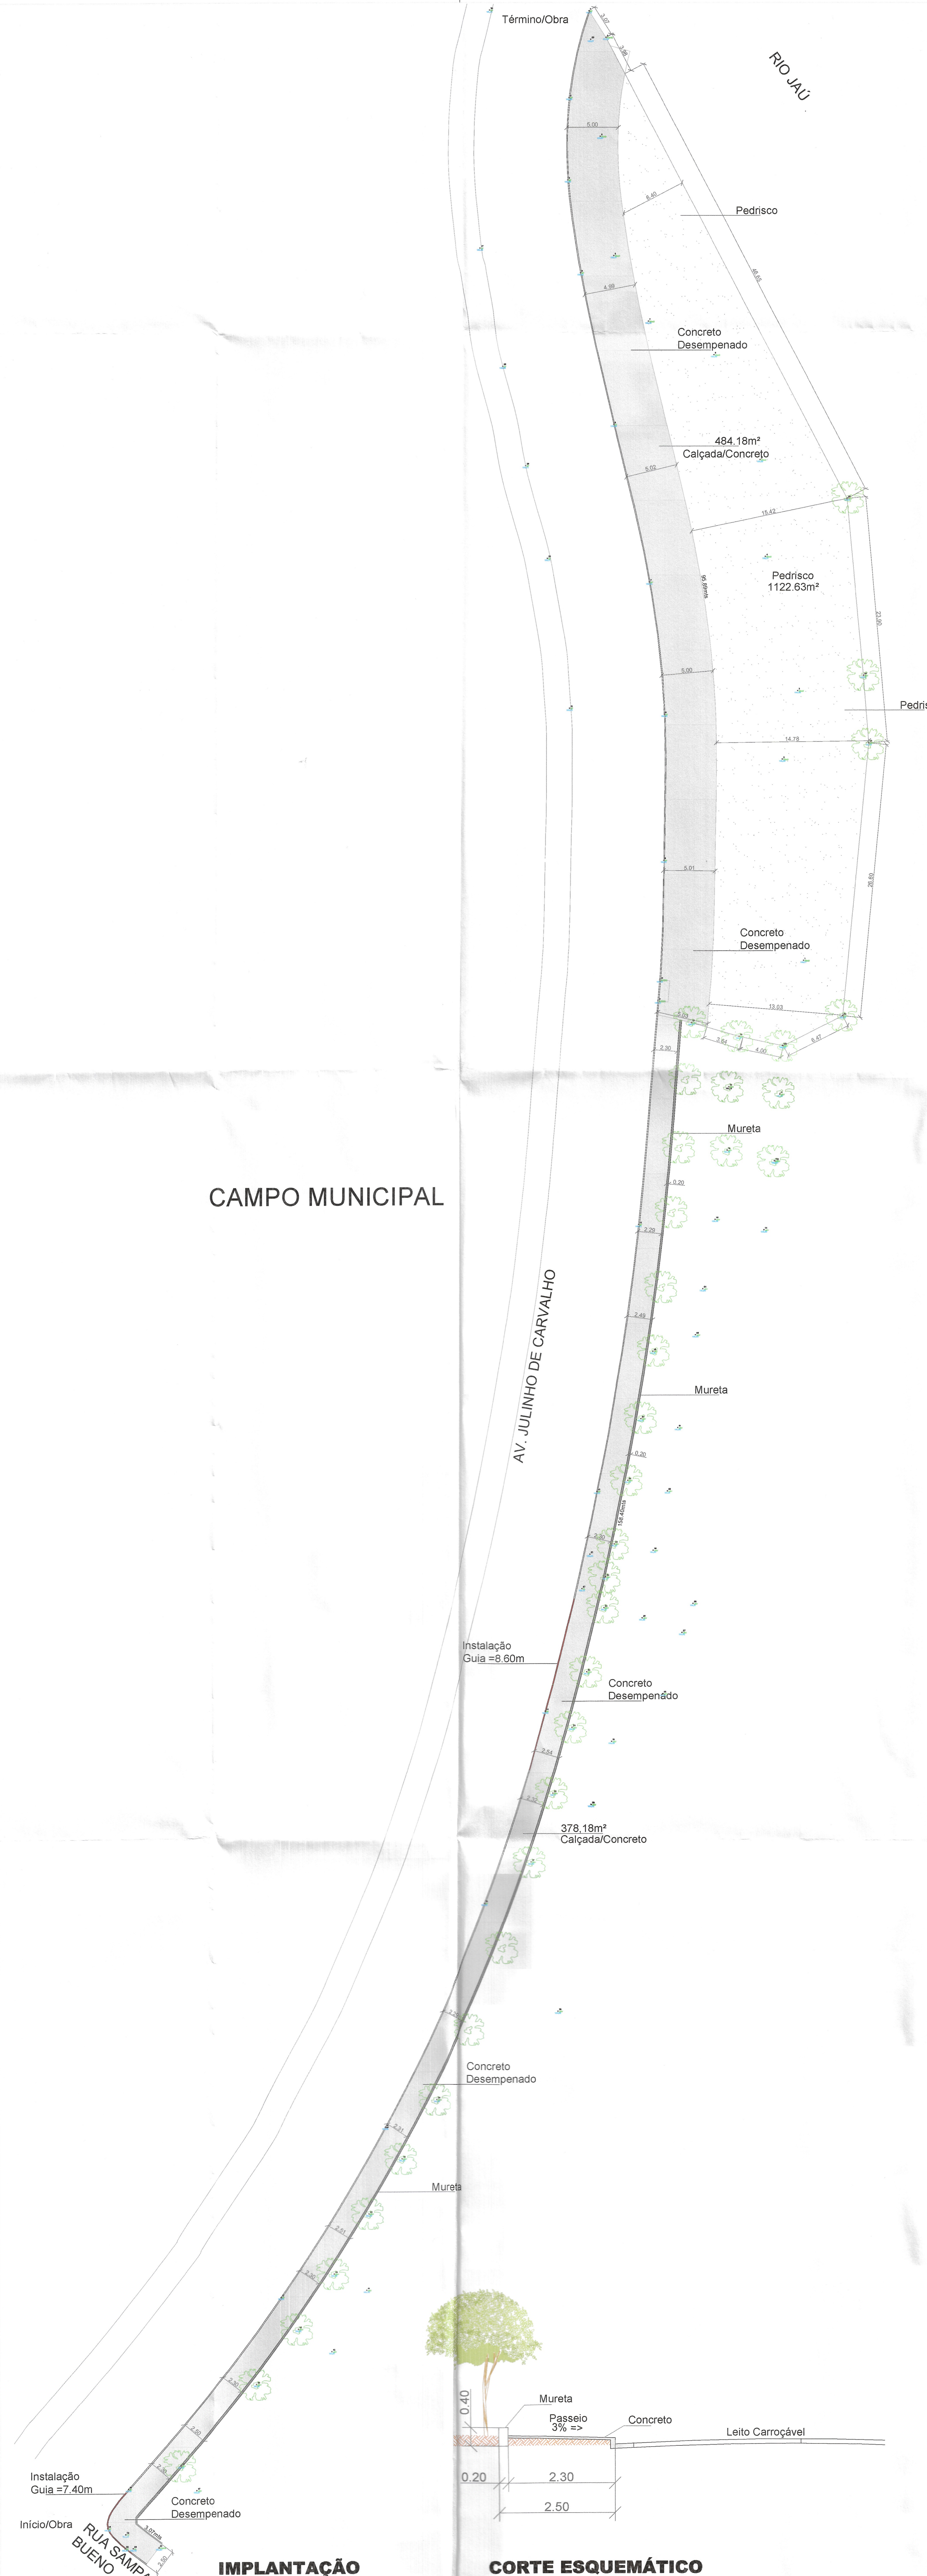


CAMPO MUNICIPAL


AV. JULINHO DE CARVALHO

**IMPLANTAÇÃO**

**CORTE ESQUEMÁTICO**

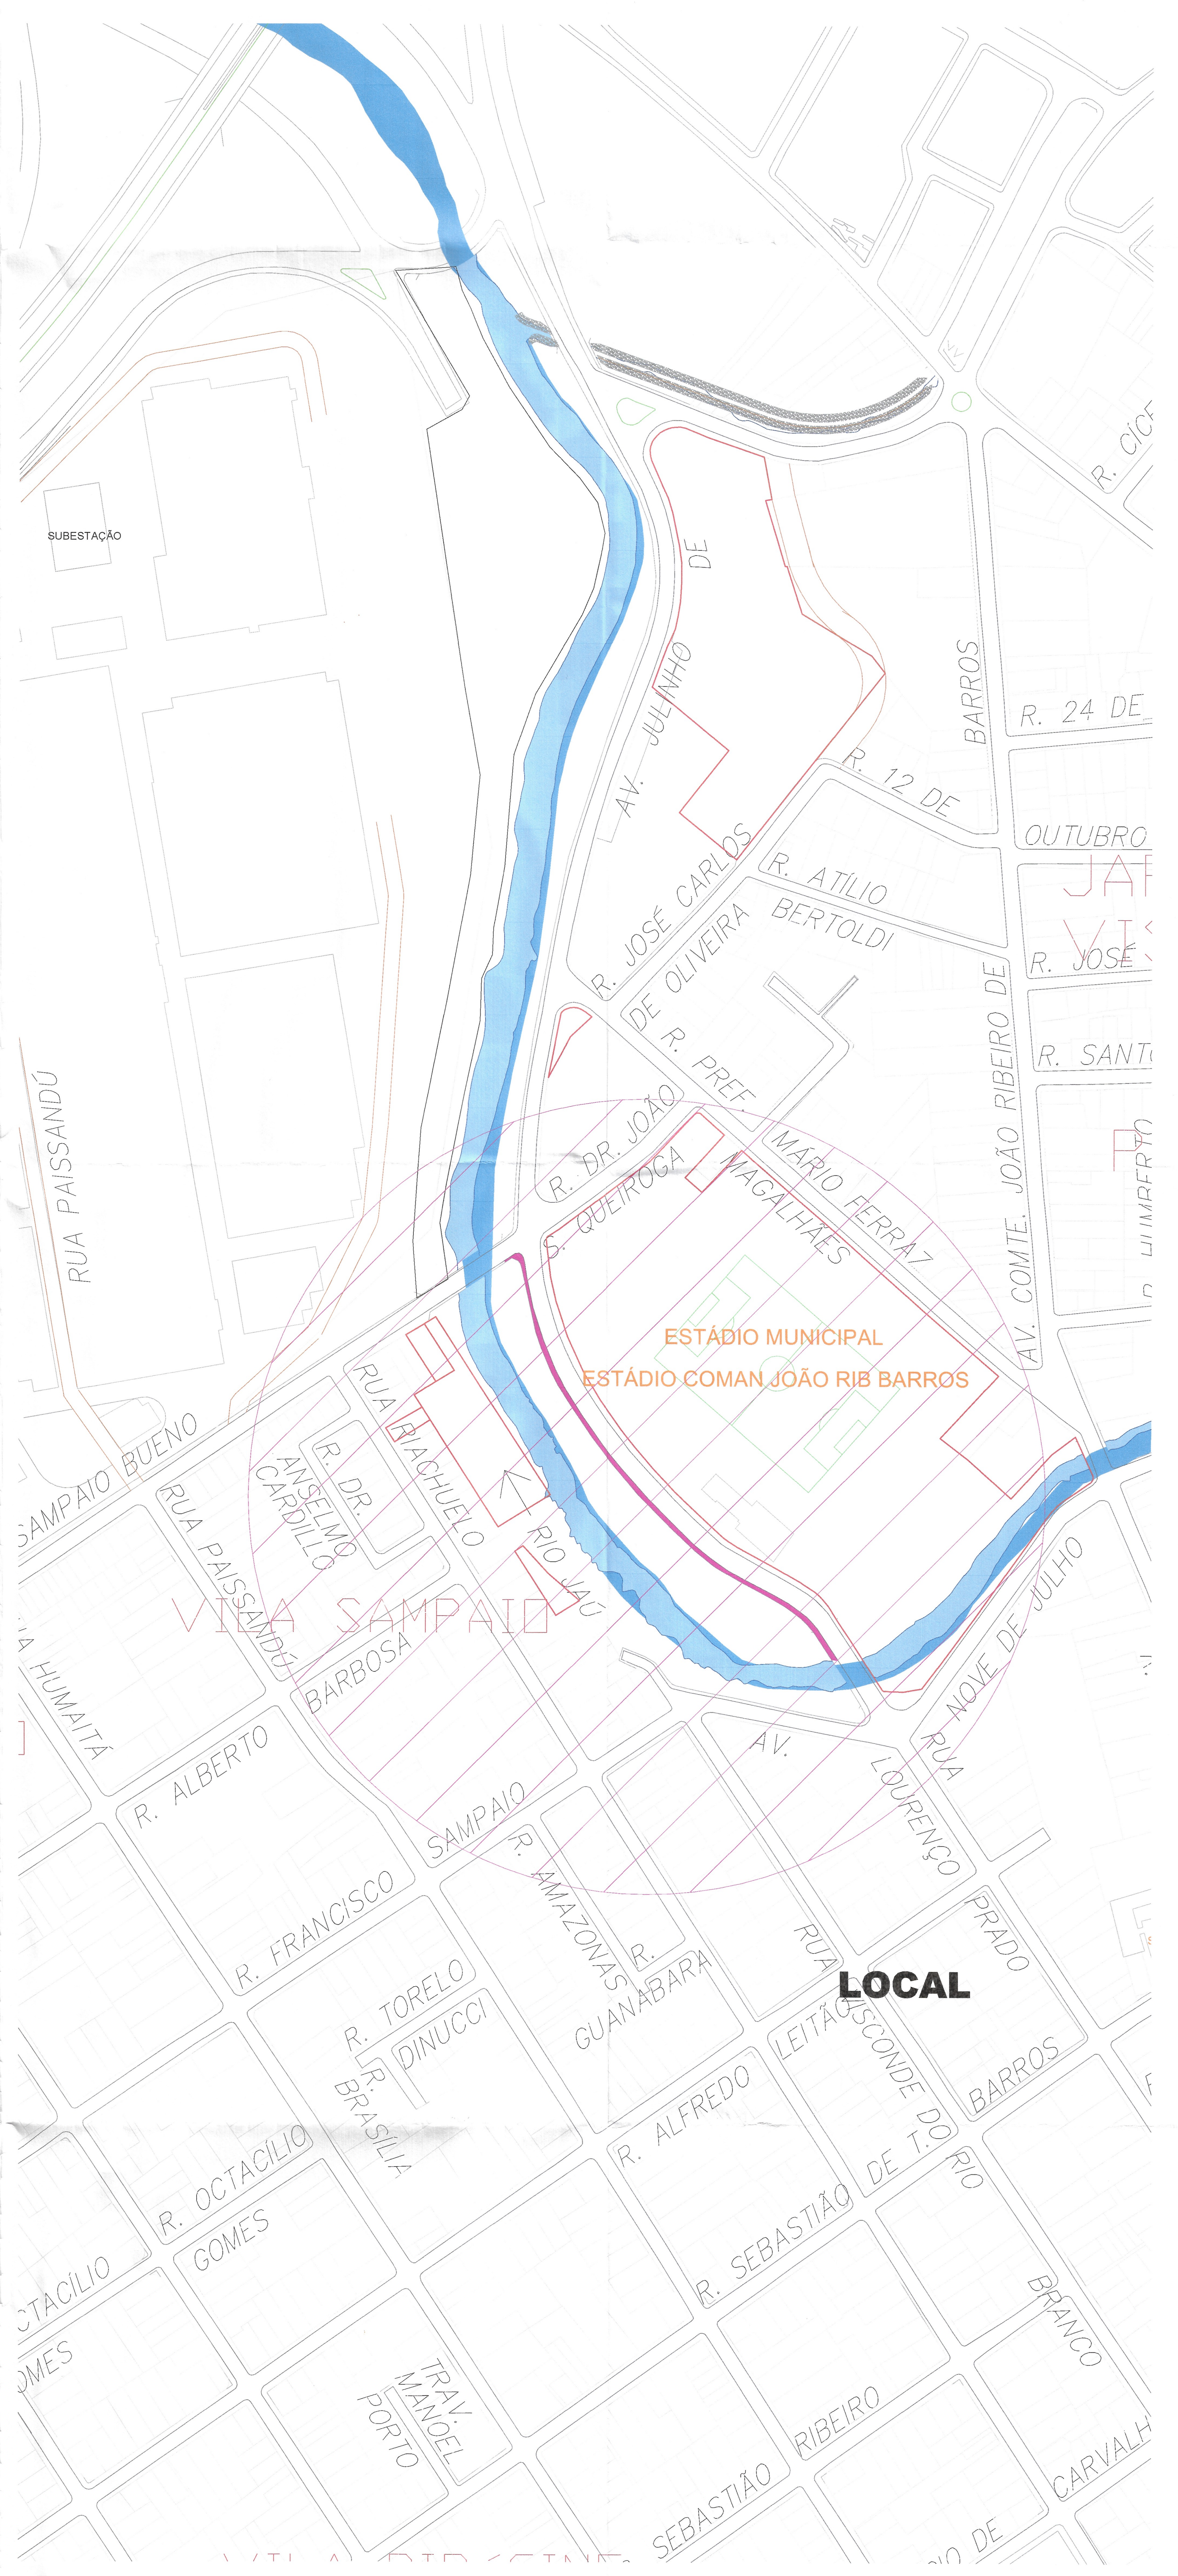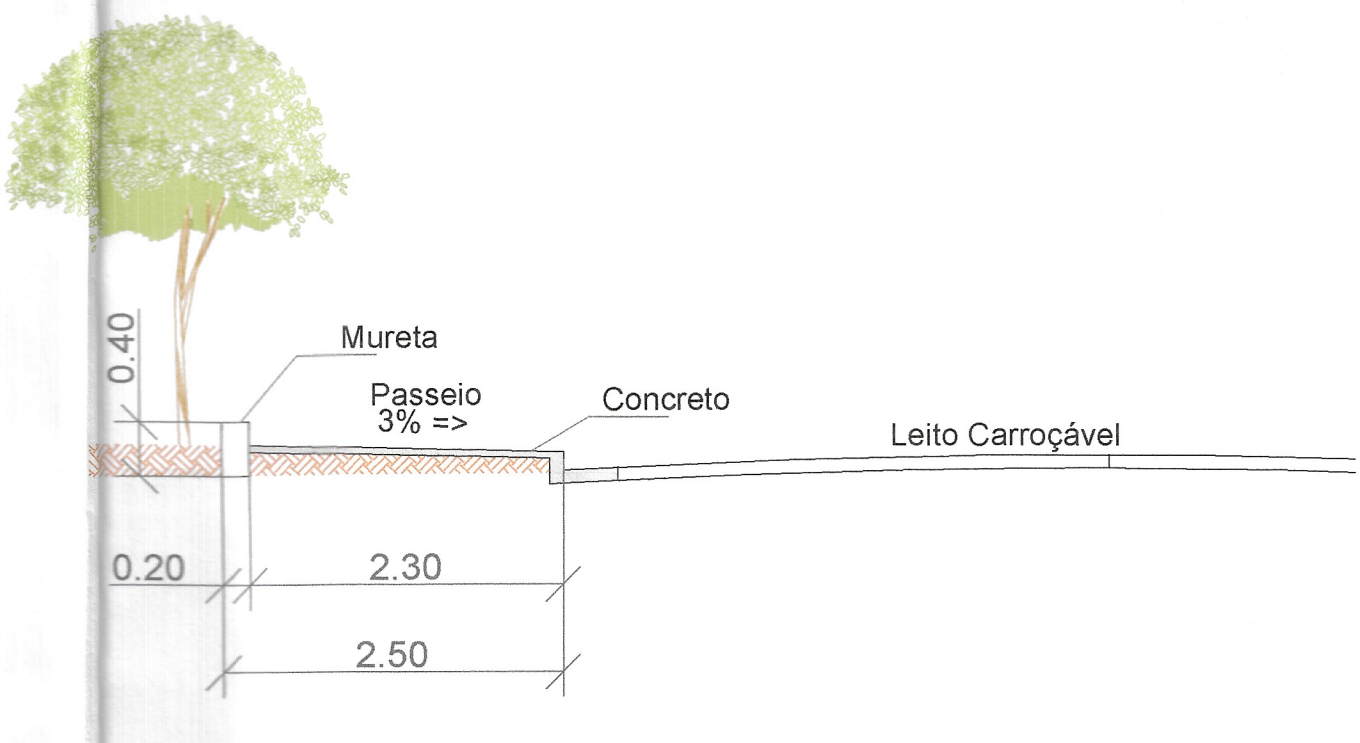

**LOCALIZAÇÃO**

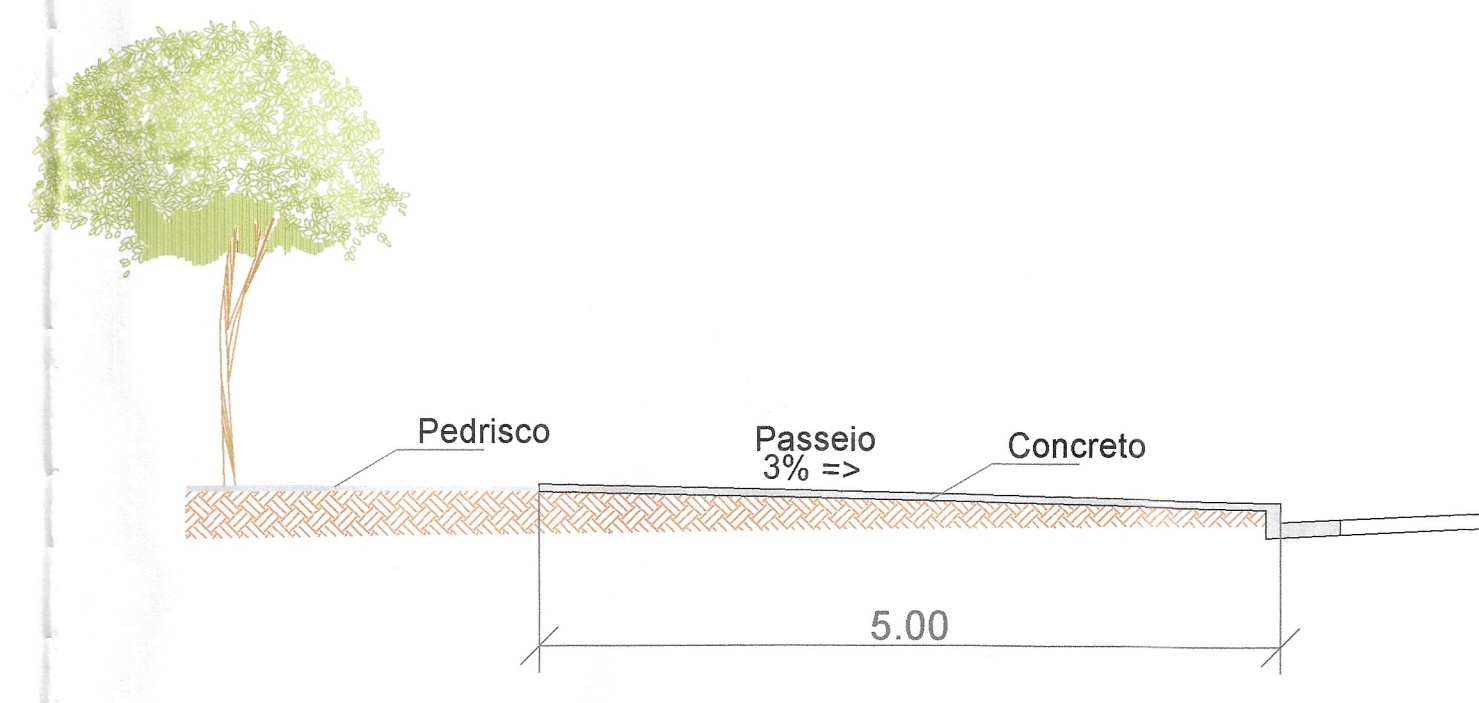

**CORTE ESQUEMÁTICO 1**

**PREFEITURA DO MUNICÍPIO DE JAHU**  
SECRETARIA DE HABITAÇÃO E PLANEJAMENTO URBANÍSTICO

Obra: IMPLANTAÇÃO DE CALÇADA  
Local: AVENIDA JULINHO DE CARVALHO - JD. BELA VISTA - JAHU/SP

Referência: PLANTA

Arquivo: \_\_\_\_\_ Rev: 0 Escala: 1:250 Impressão: 14/02/2024 Fl: 01/01