




RESERVATÓRIO SUPERIOR

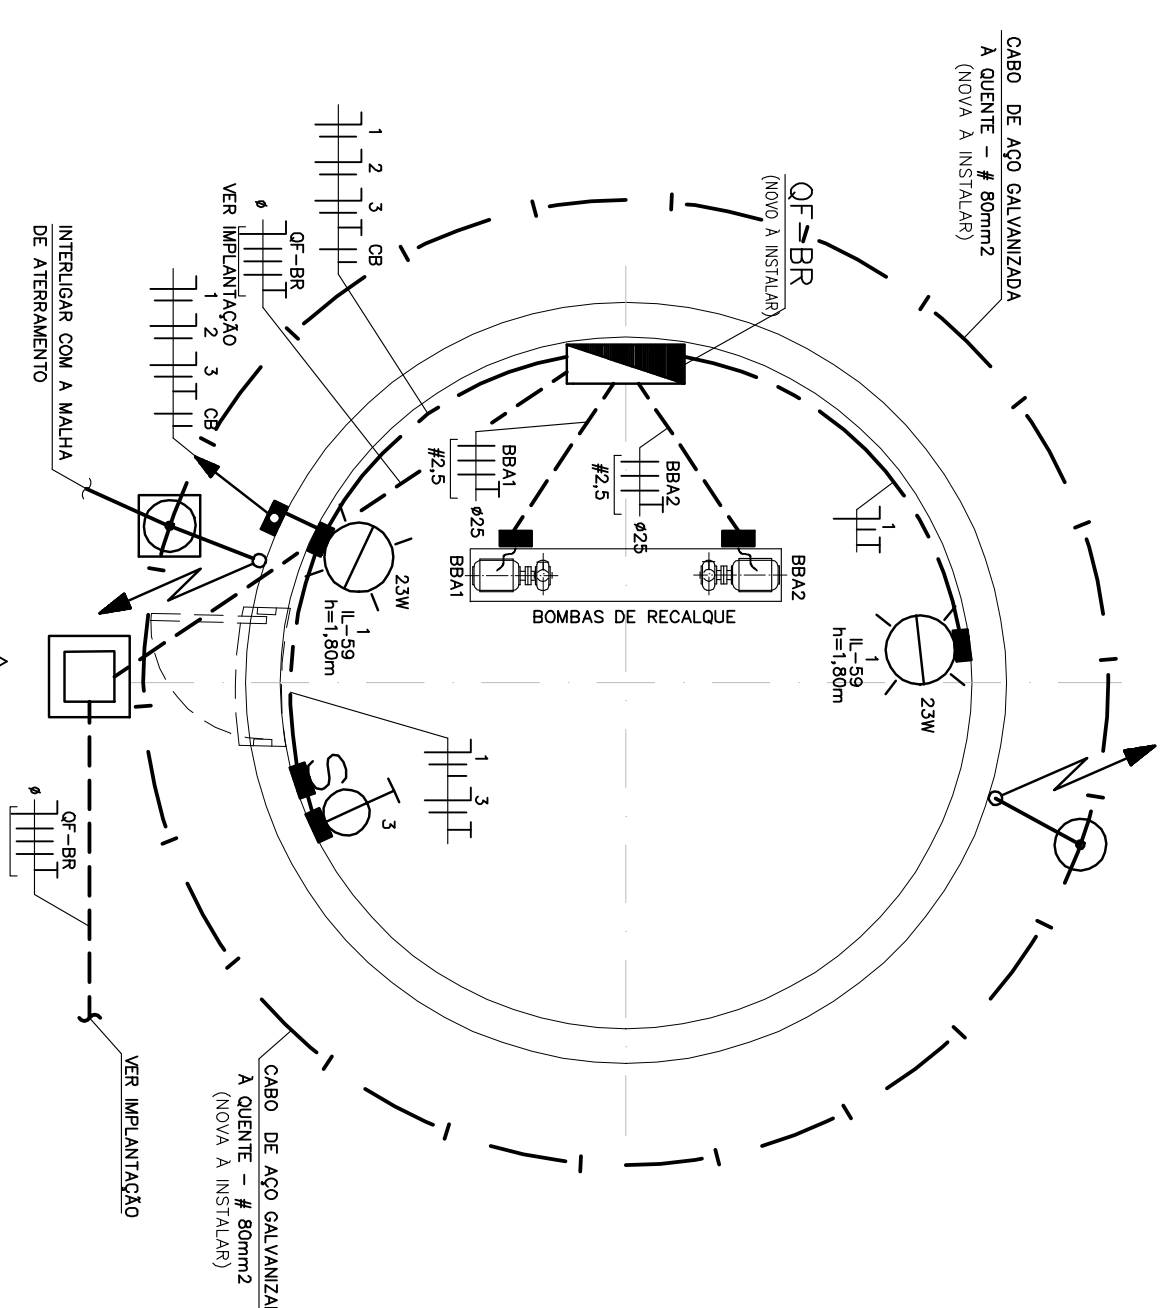


PLANTA DA CASA DAS BOMBAS
ILUMINAÇÃO E TOMADAS / BOMBAS
ESCALA : 1 / 20

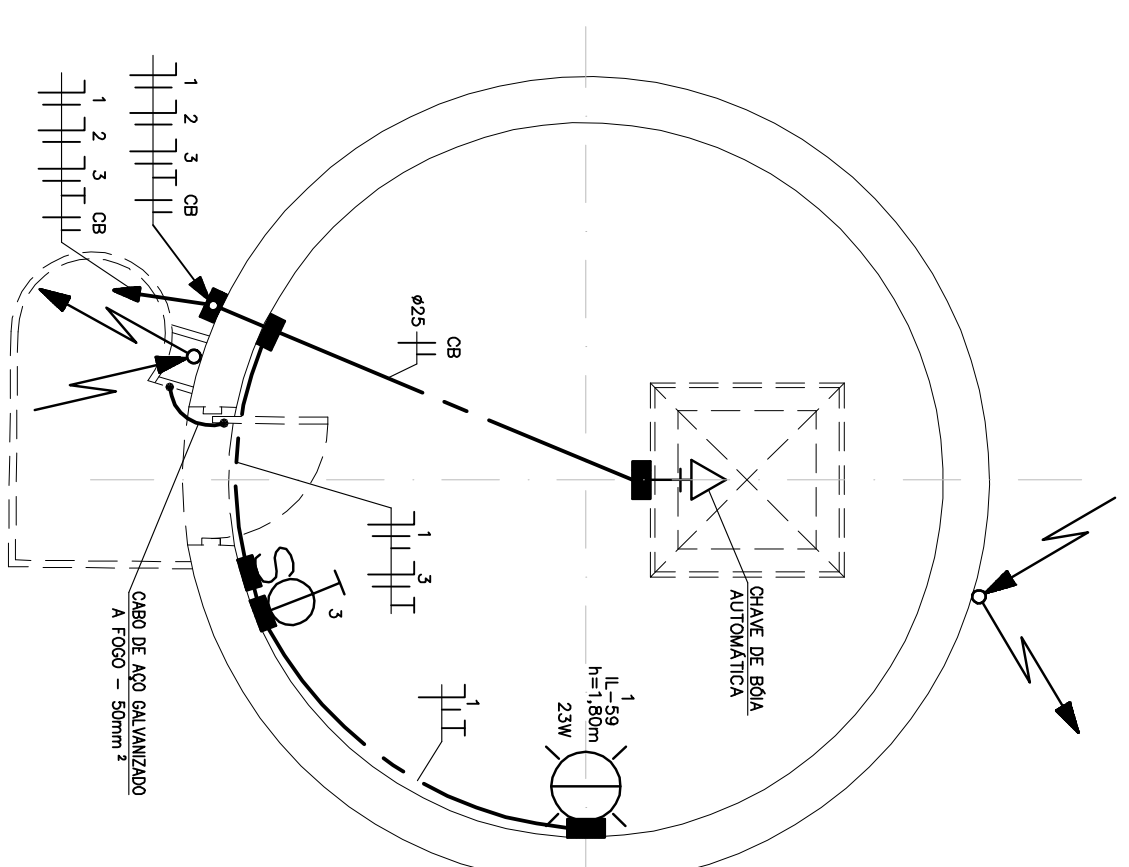


PLANTA DO RESERVATÓRIO INFERIOR
ILUMINAÇÃO E TOMADAS
ESCALA: 1/20

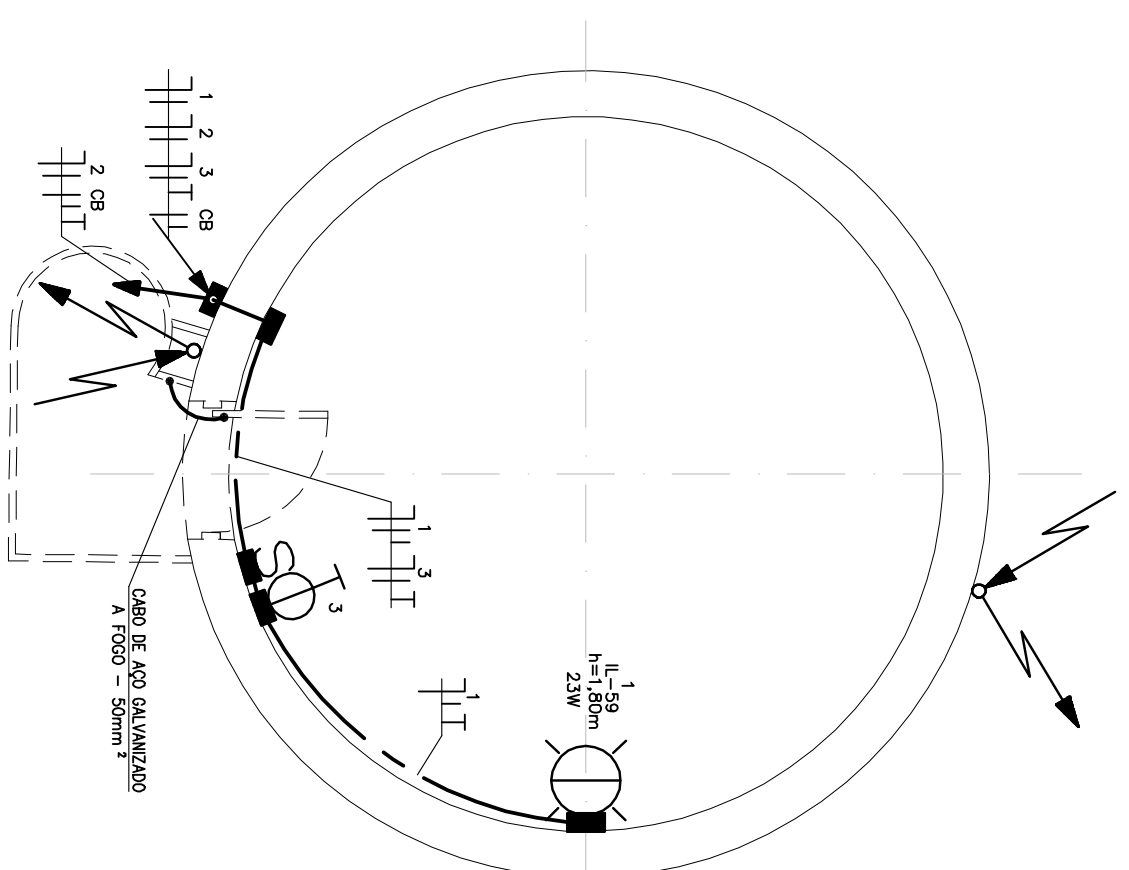


PLANTA BARRILETE - RESERVATÓRIO SUPERIOR
ILUMINAÇÃO E TOMADAS
ESCALA : 1 / 20

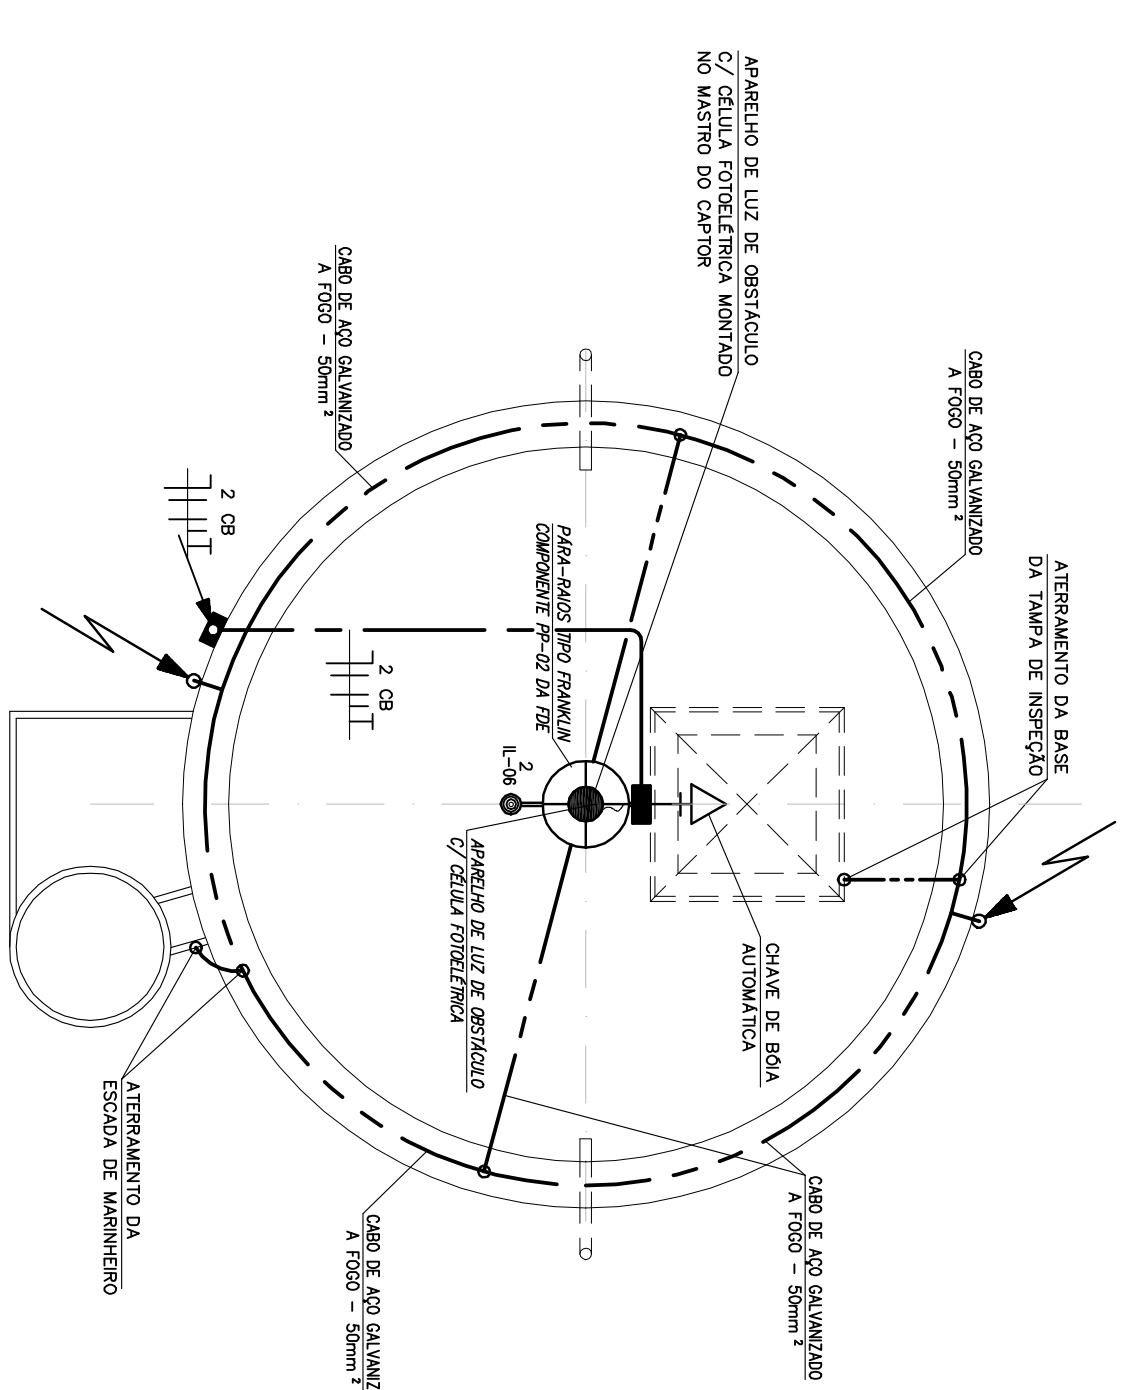


PLANTA DO RESERVATÓRIO SUPERIOR
SPDA
Escala: 1/20

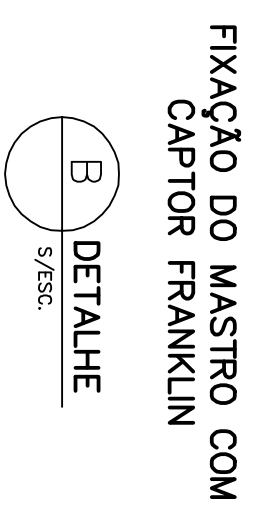





FIXAÇÃO DO MASTRO COM CAPTOR FRANKLIN

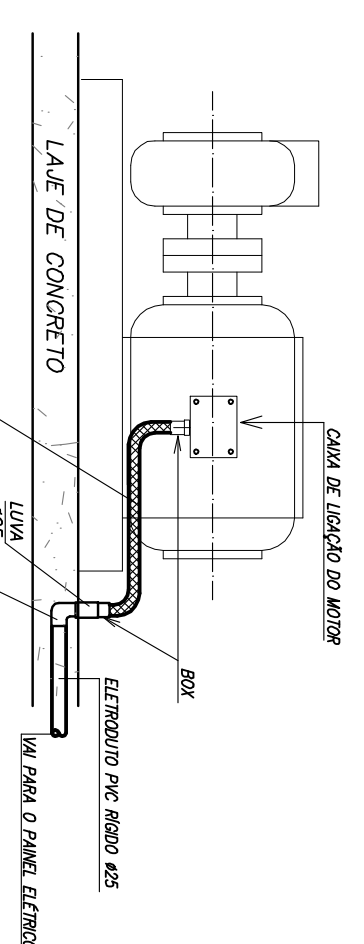


**DETALHE BOMBA DE RECALQUE DE ÁGUA
LIGAÇÃO DO MOTOR
SEM ESCALA**

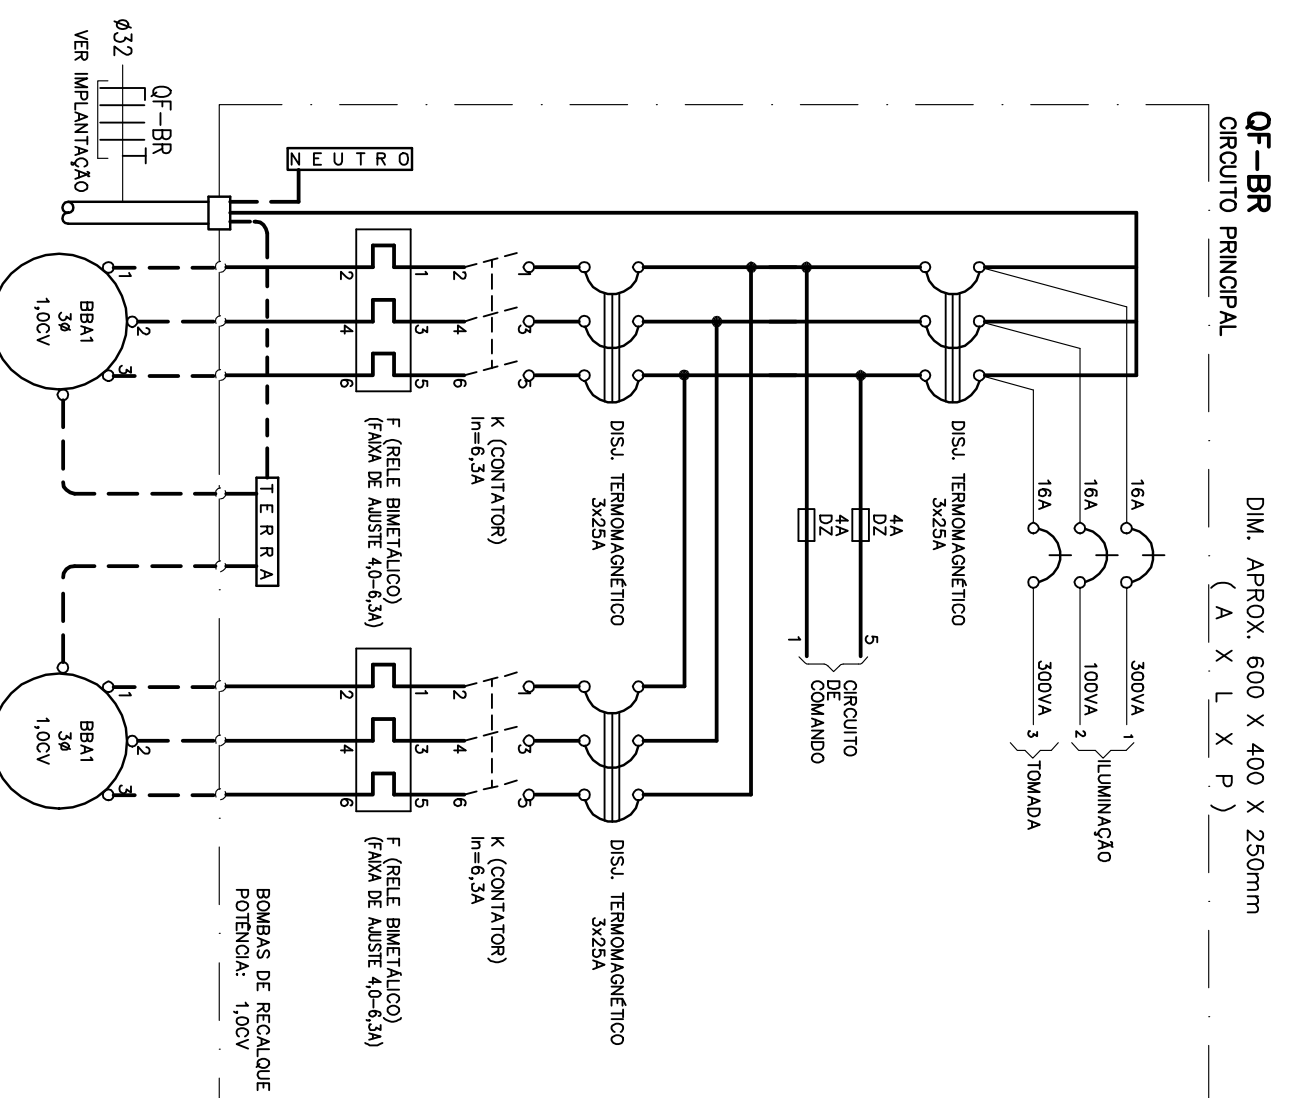

**DETALHE DA IDENTIFICAÇÃO
DOS QUADROS ELÉTRICOS**
SDM ESCOLA 4

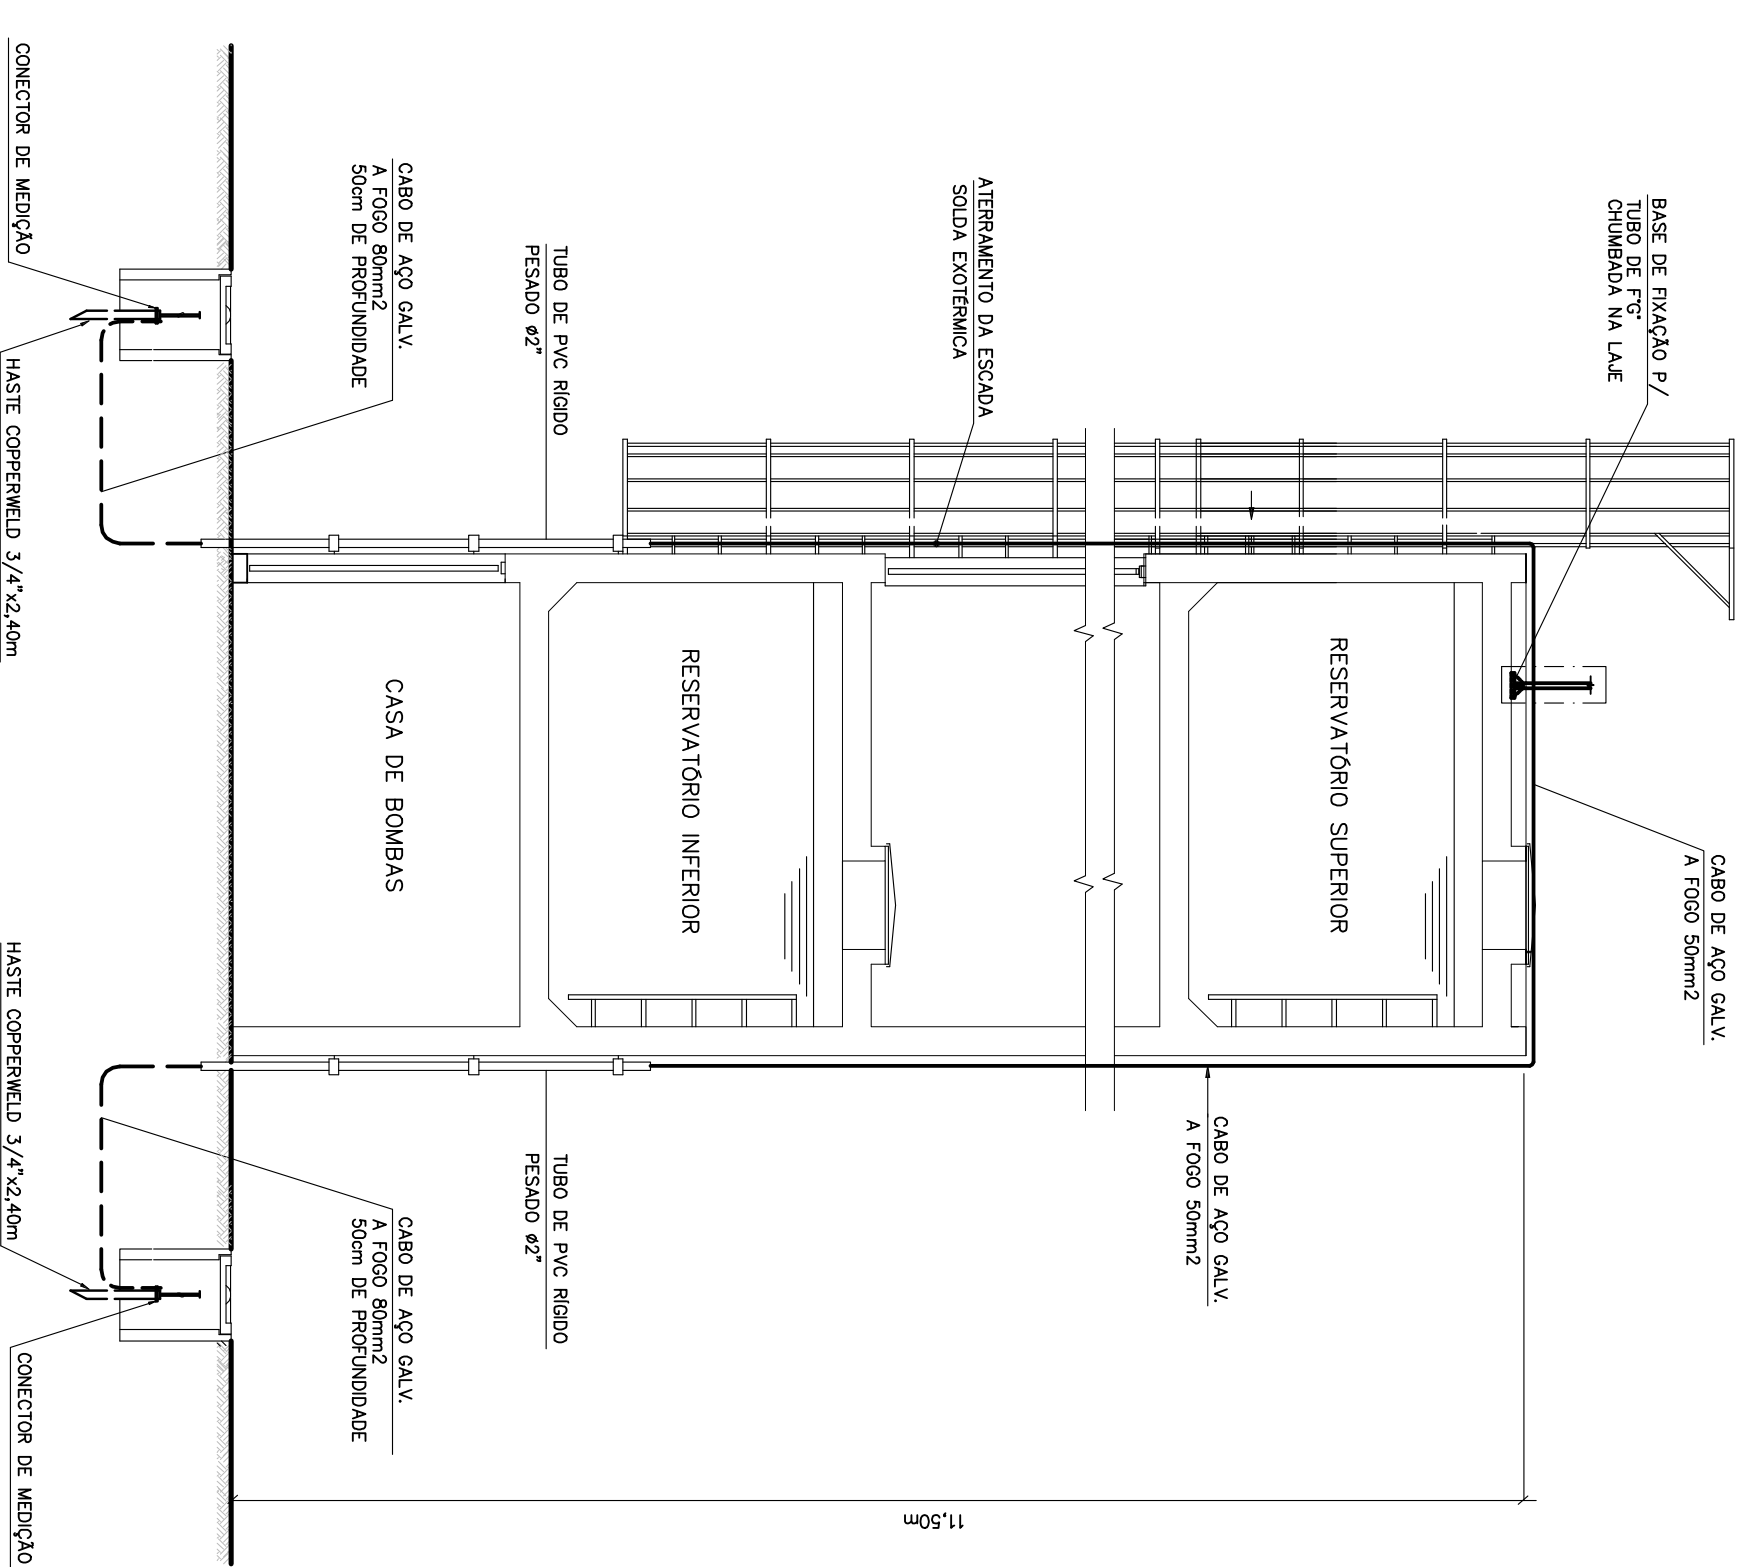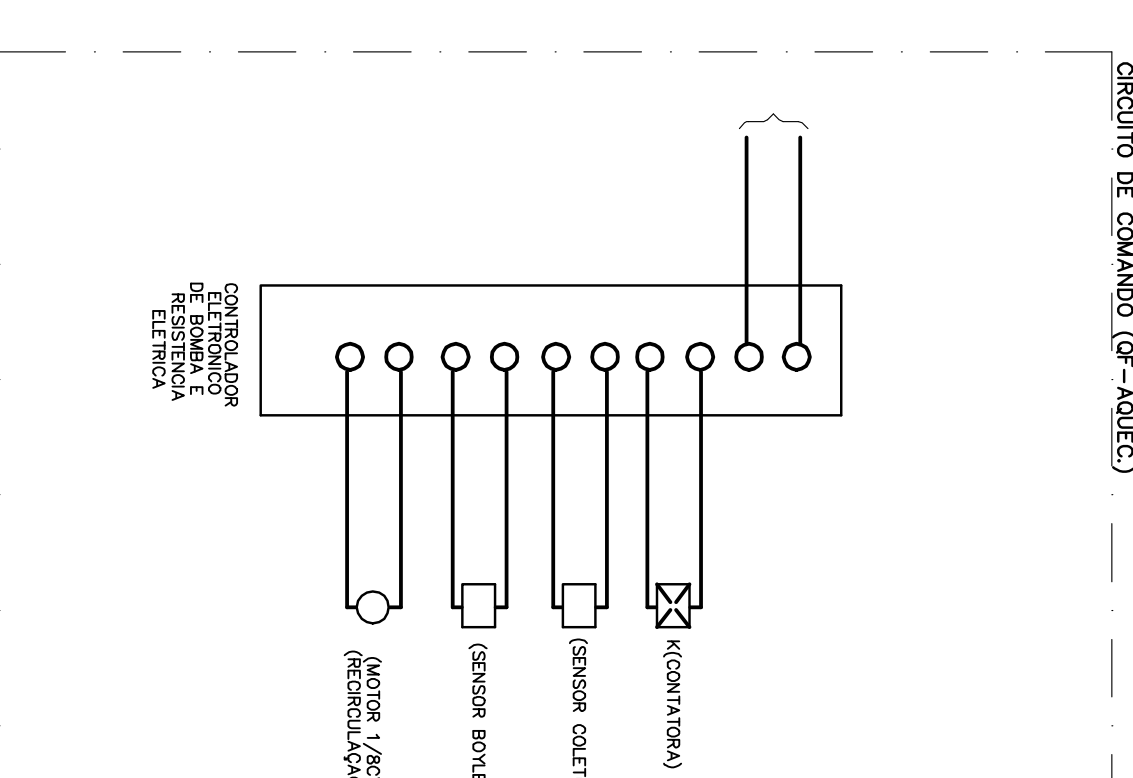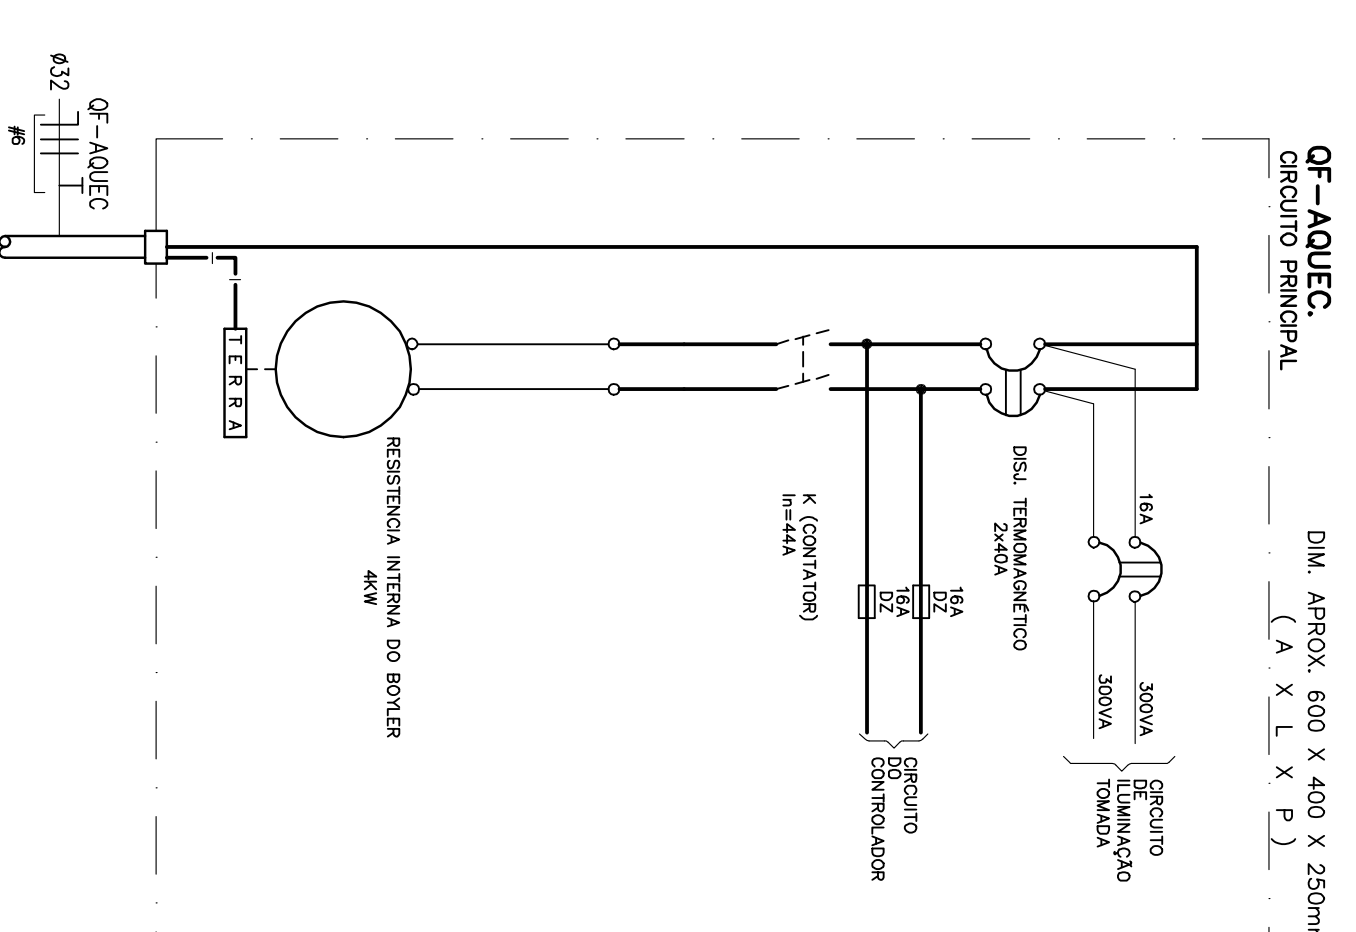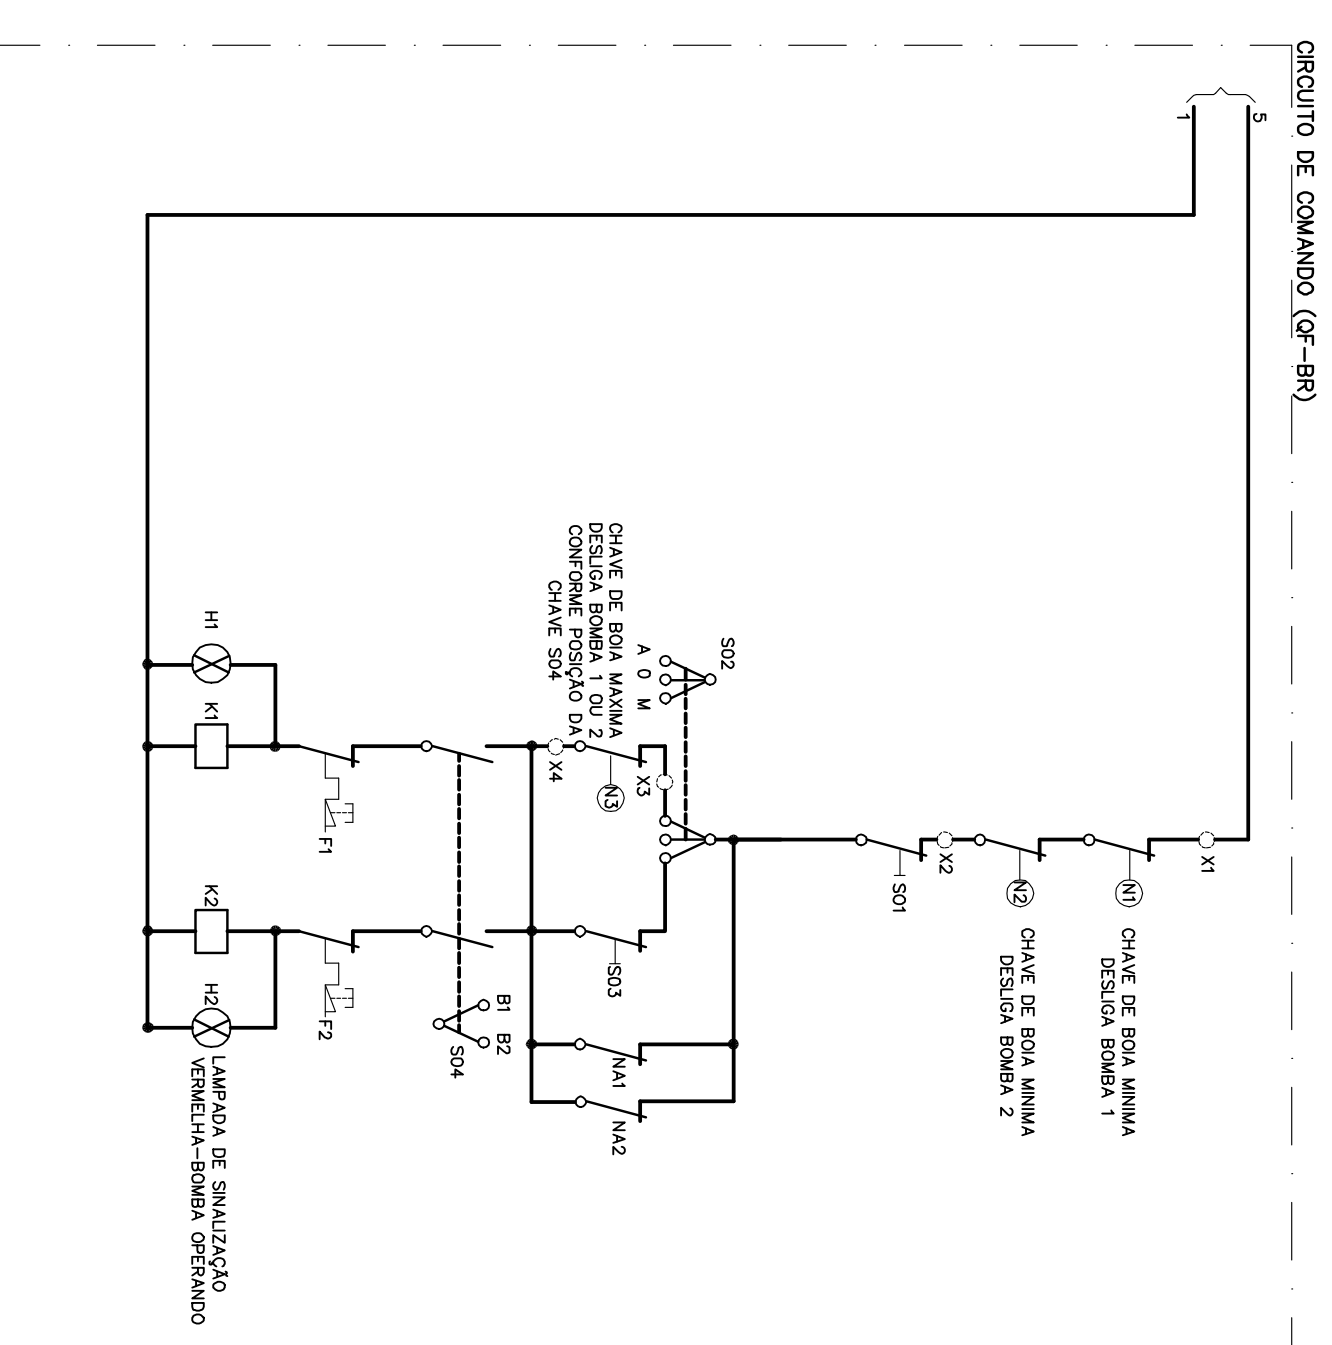


ELEVAÇÃO 1

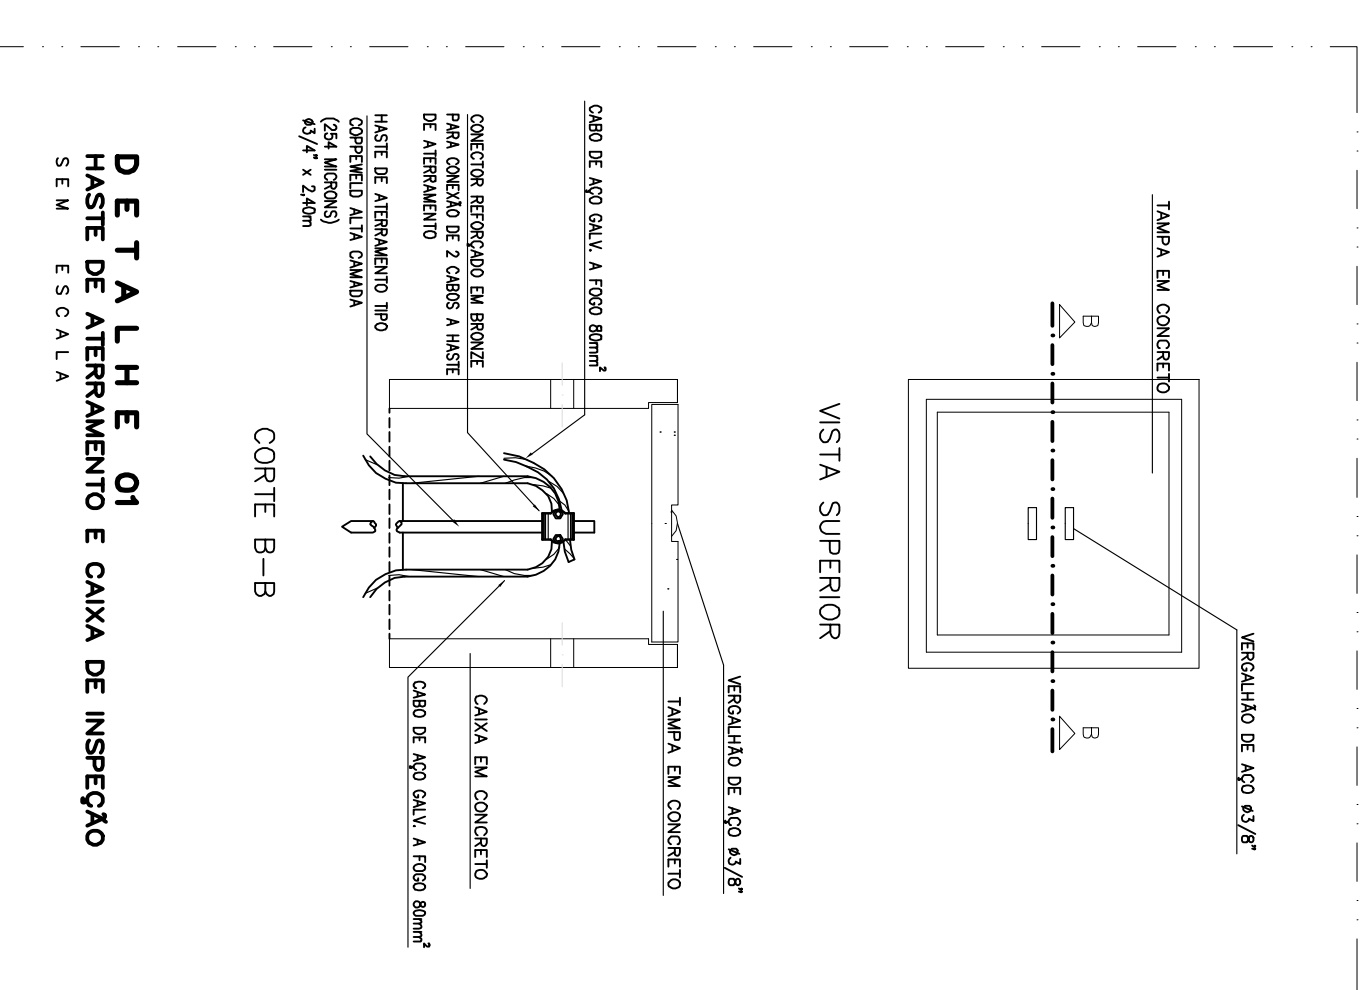


DETALHE 01


HASTE DE ATERRAMENTO E CAIXA DE INSPEÇÃO

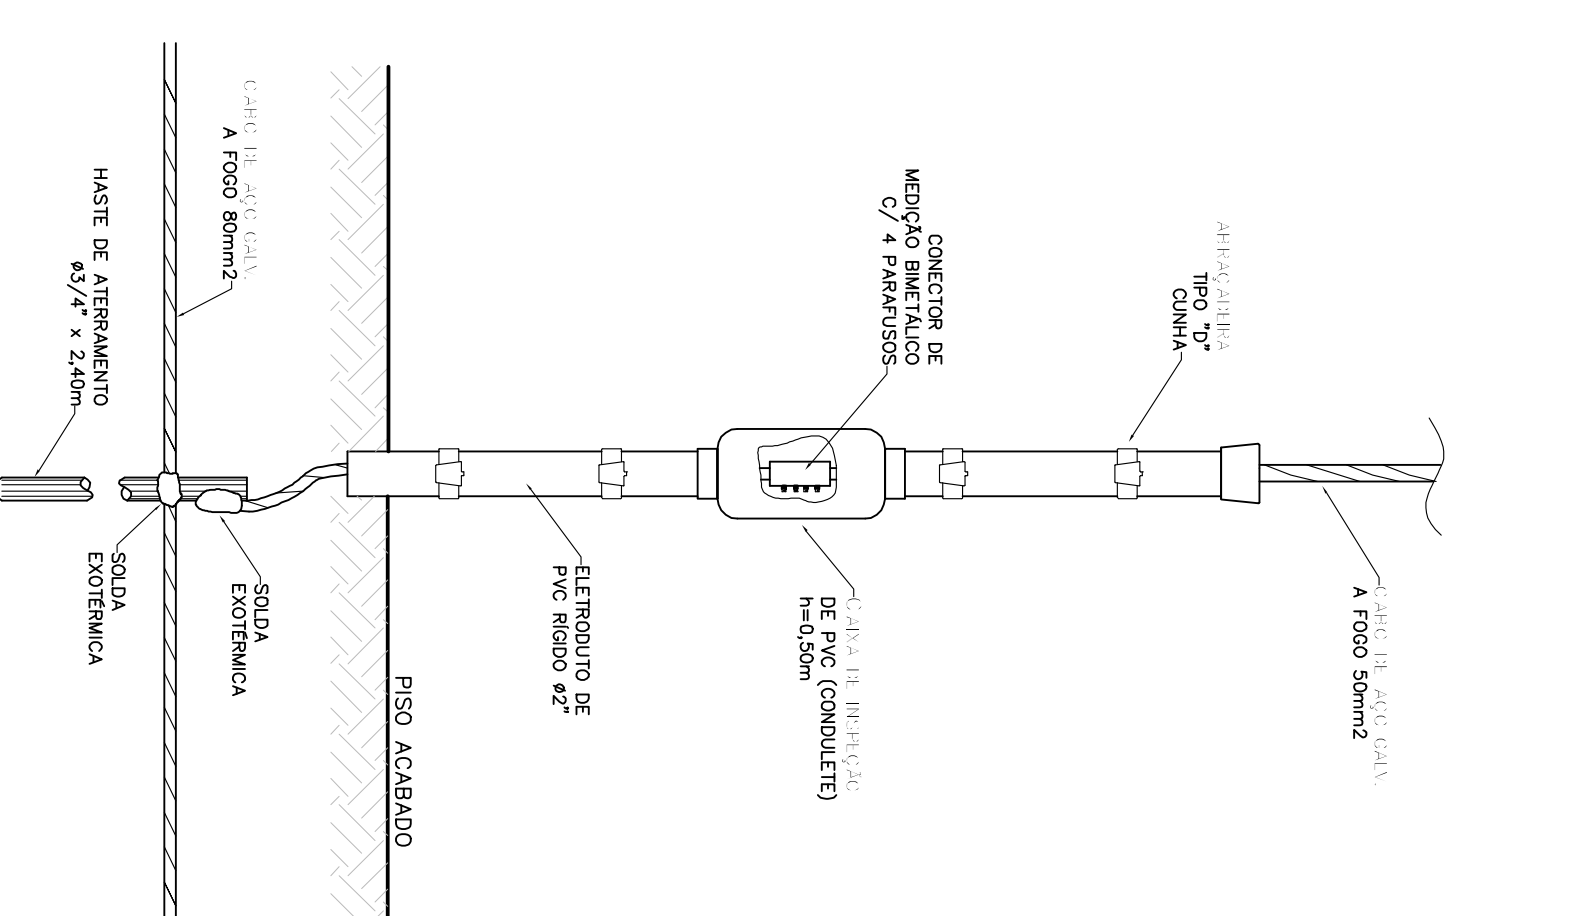

JUNÇÃO ENTRE DESCIDA
E ATERRAMENTO
(DETALHE PARA CAIXA D' AGUA)

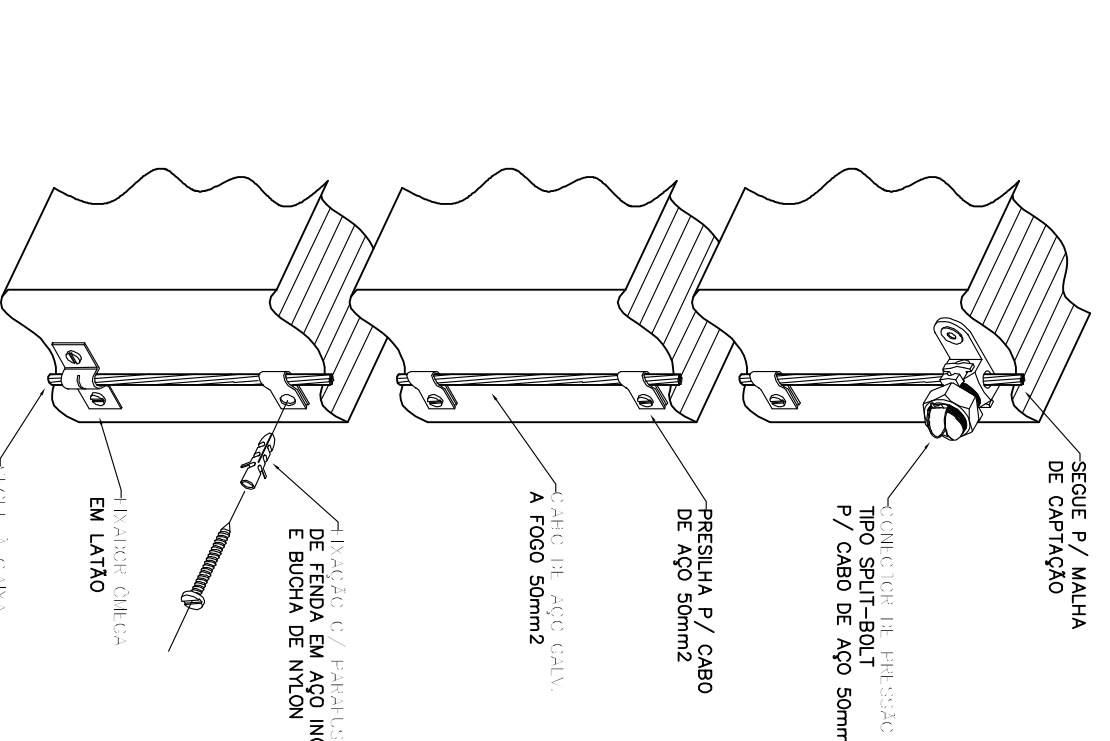

DETALHE DA FIXAÇÃO
DO CABO DE DESCIDA
(DETALHE PARA CAIXA D' AGUA)

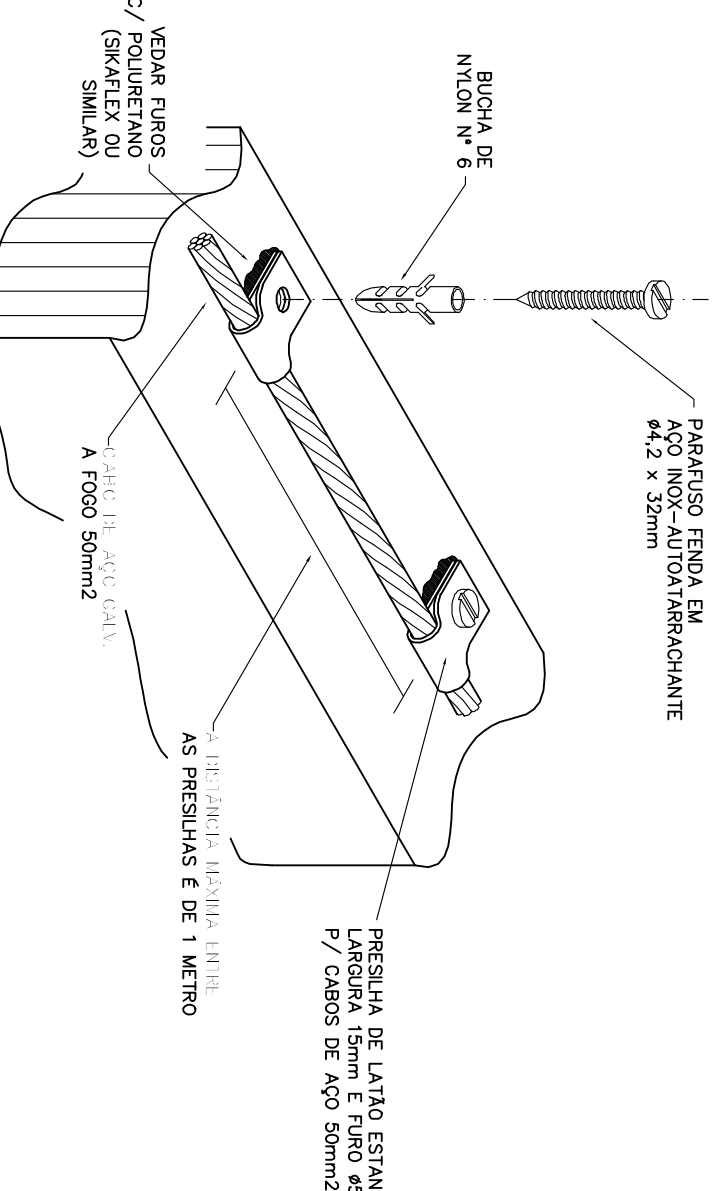

FIXAÇÃO DO CABO DE CAPTAÇÃO
NA ALVENARIA OU CONCRETO
(DETALHE PARA CAIXA D' AGUA)

[illegible]

--

--

FDE
FUNDAÇÃO PARA O
DESENVOLVIMENTO
DA EDUCAÇÃO

FUNDAÇÃO PARA O DESENVOLVIMENTO DA EDUCAÇÃO – FDE		000000	
ESCOLA – JARDIM/ESCOLA		No. DTE	
TERRENO JARDIM DONA EMILIA – JAV/SP		201004000	
INTERVENÇÃO		01	
OBRAS E PRÉ-ESCOLA – CR-1		ETAPAS/RELA	
ETAPAS/RELA		PR-ELE	
PROJETO EXECUTIVO DE ELETRICIA		PE-ELE	
RESERVAÇÃO E DEBATES SPDA		RESERVA	
CONTEÚDO		05/10	
		000000	