


PLANTA DE FUNDAÇÕES

escala - 1: 50

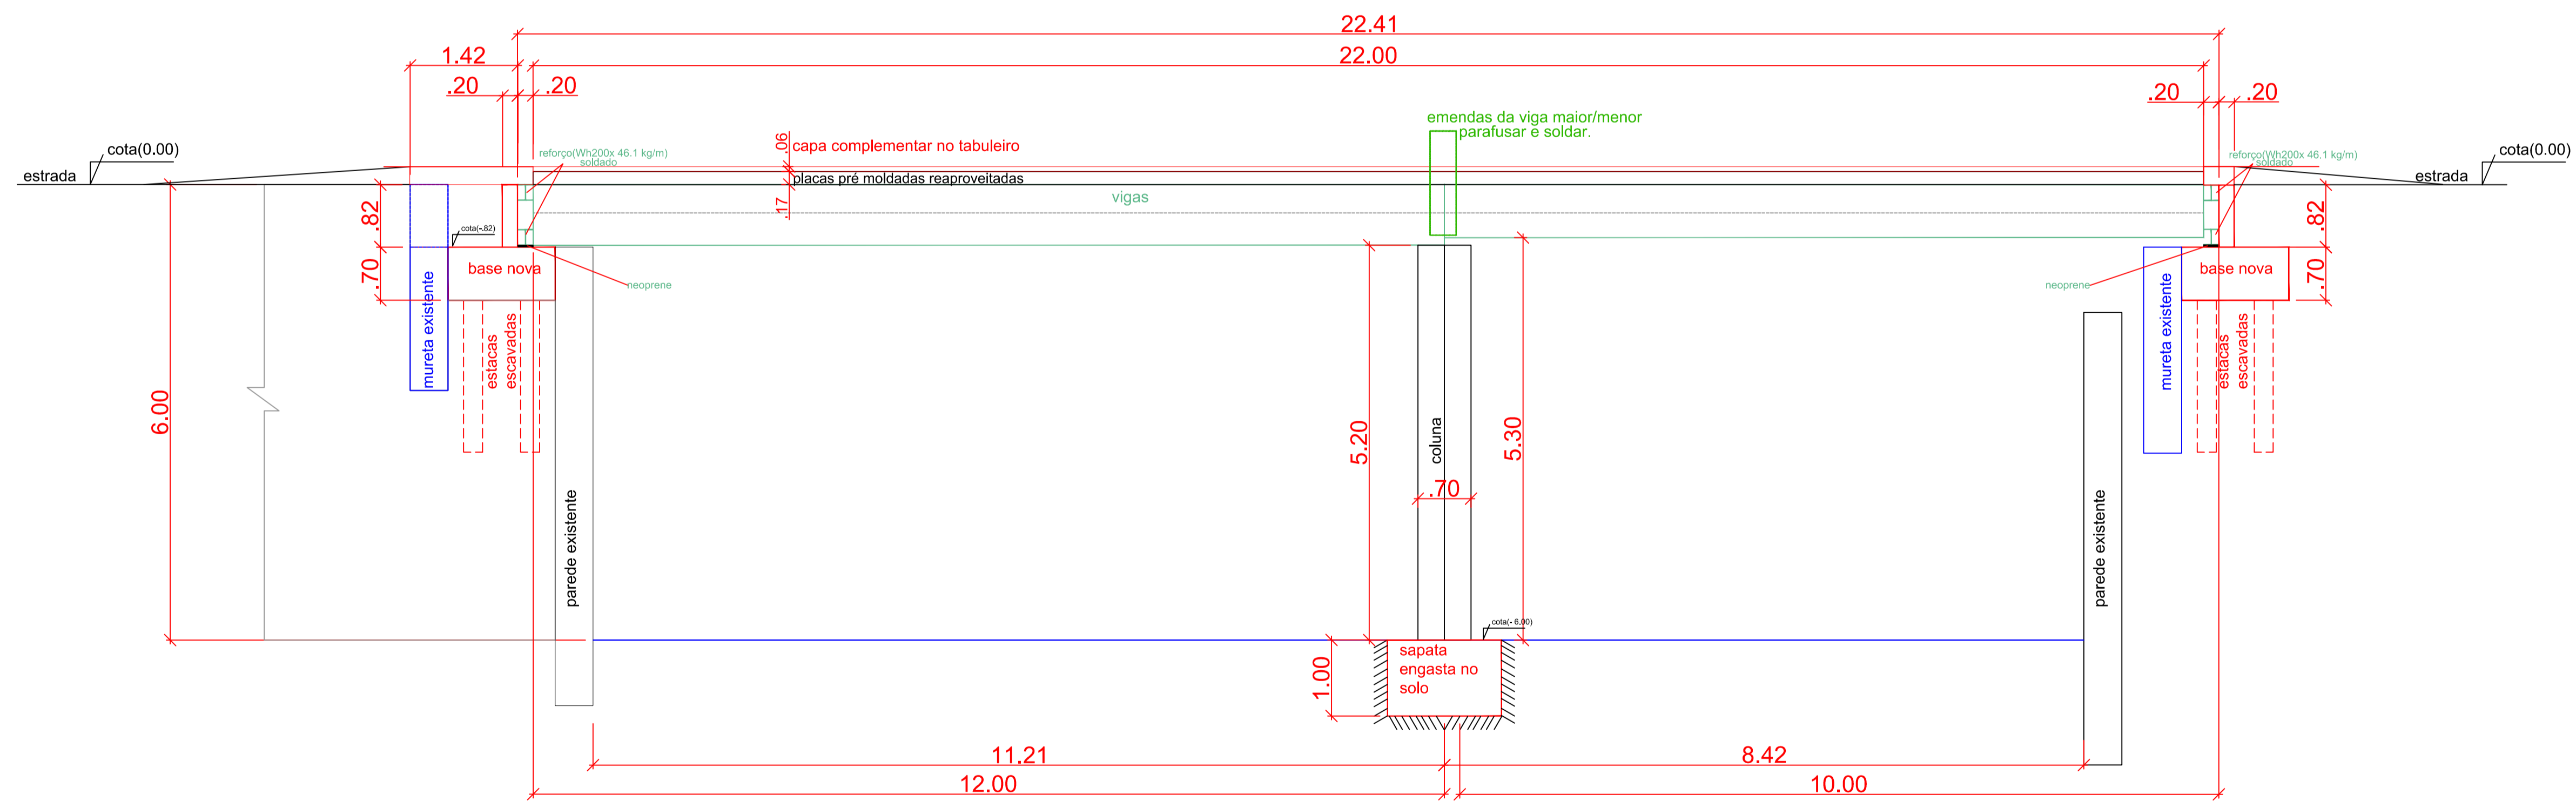

normas : ABNT:
 - NBR - 6118 - Projeto de estruturas de concreto/ procedimentos.
 - NBR - 7187 - 2.003 - pontes
 - NBR - 7188 - pontes- 2.013 /REVISÃO
 - NBR -6122- 2.010 - Projeto e execução de fundações.

AWS - CONSTRUÇÕES
 CNA - 22.824-01/0001-01
 INSC - 151.95147-1001 - Jau-SP

PREFEITURA MUNICIPAL DE JAU- SP	INFRAESTRUTURA - planta / corte	Inf-2/1
Ponte sobre o Rio Jau - Estrada Rural do Banharão (coordenadas -22°19'53",56 S, 48°30'3,97" W)		assinha
Bacia Tietê Jacaré UGRHI: T3 Mc 51 - afluentes a MDC do rio Tietê		1:50
Projeto e Execução		11/02/2023