

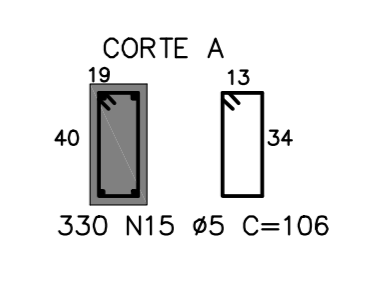


VB1 (19/40)

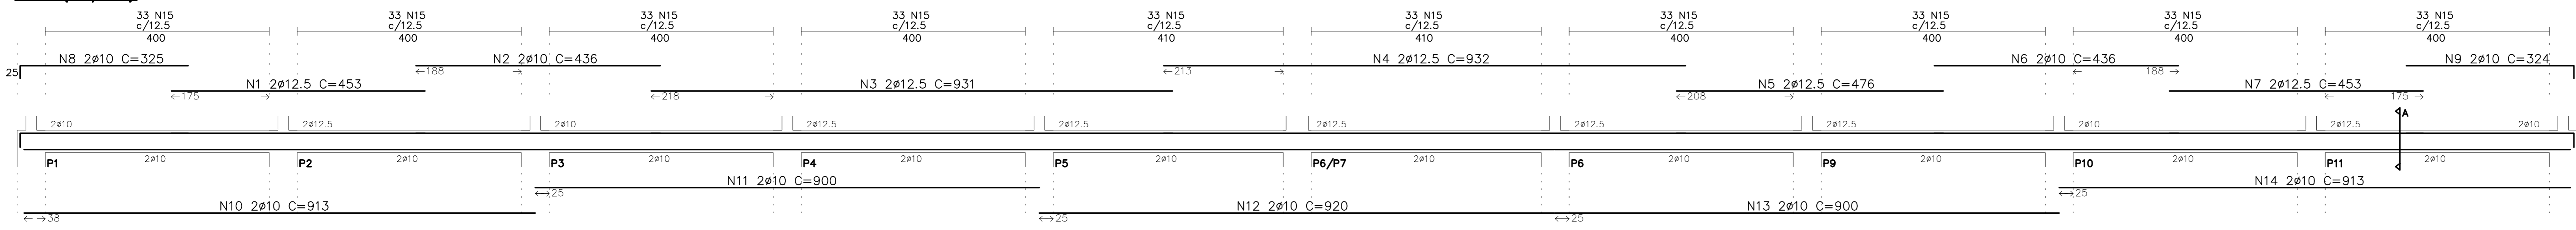




VB2 (19/40)

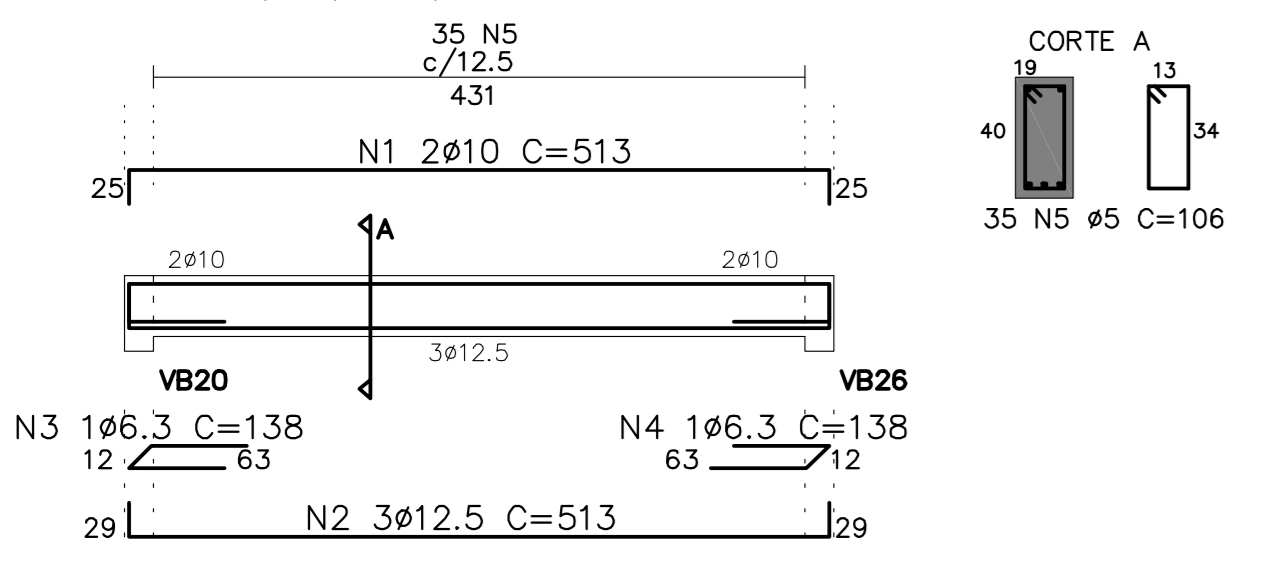


VB4 (19/40)

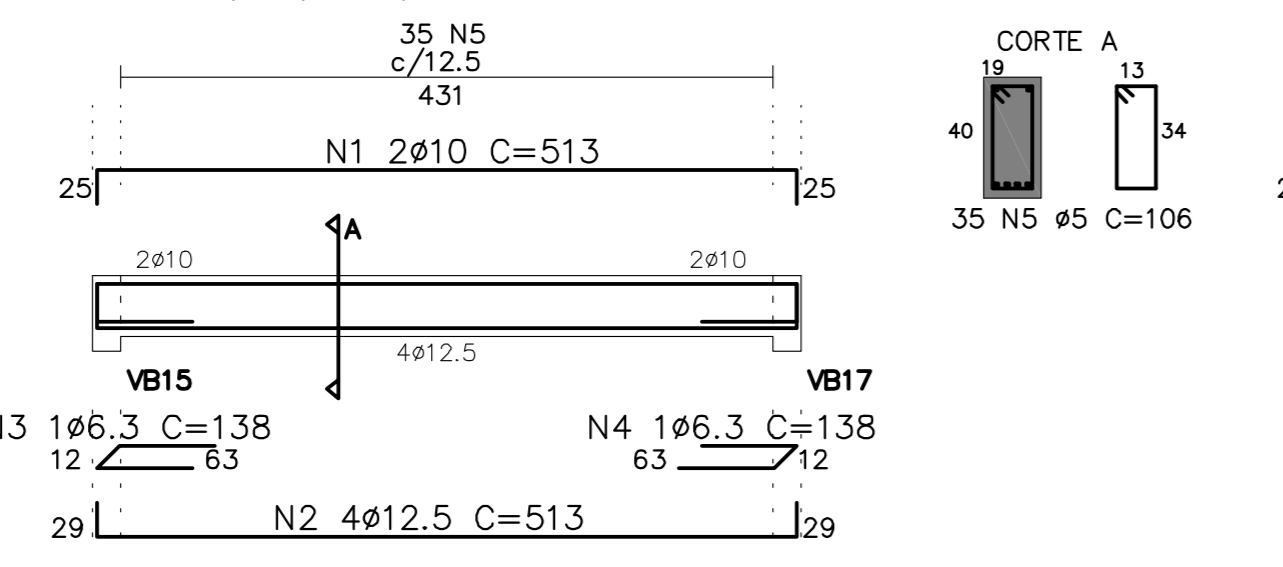


VB7 (19/40)

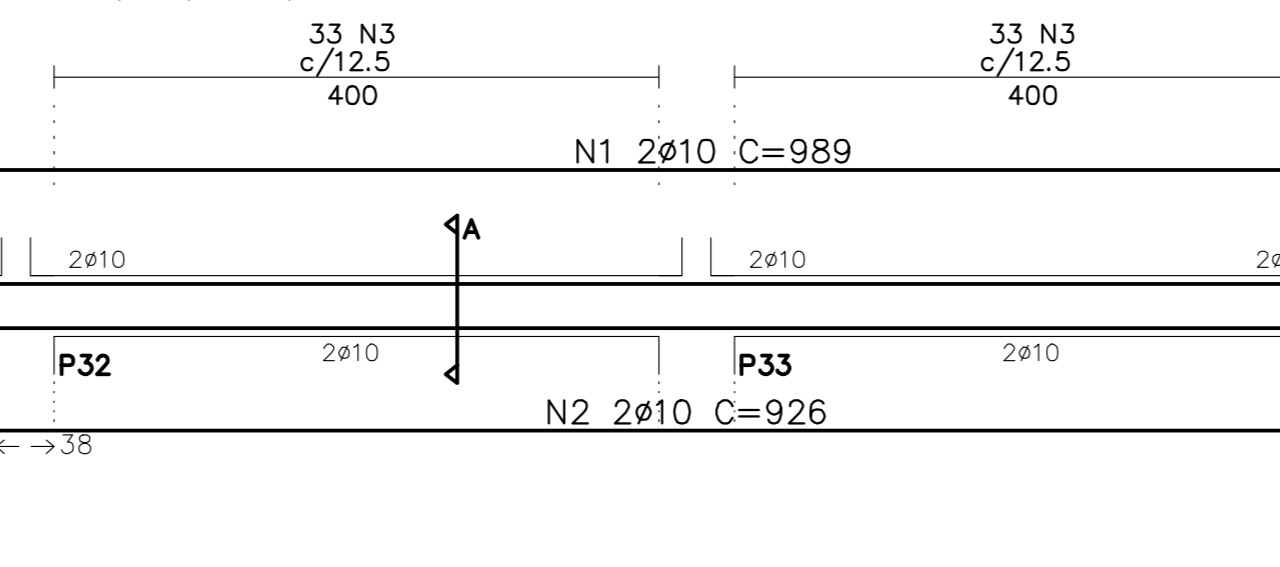



VB8 (19/40)

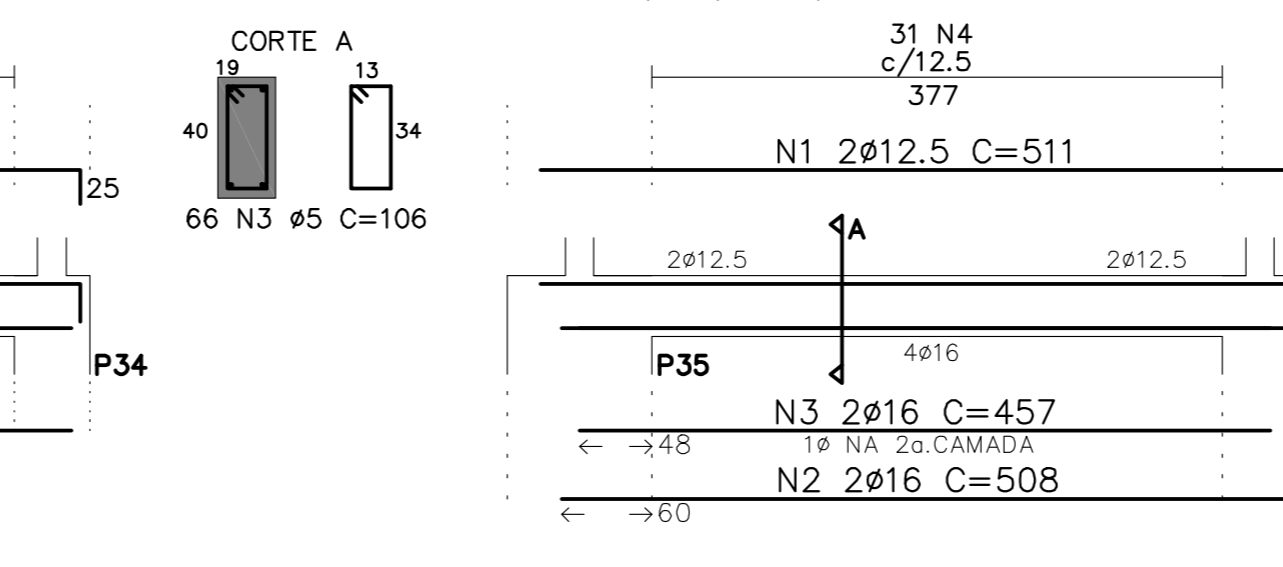

VB9 (19/30)

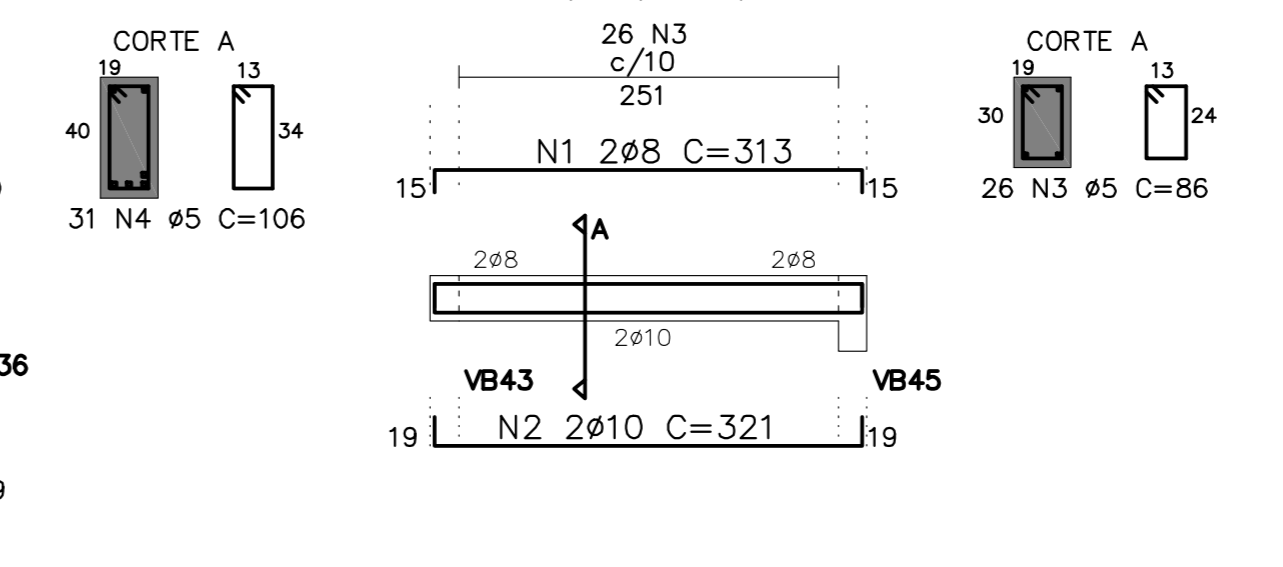


VB16 (19/30)

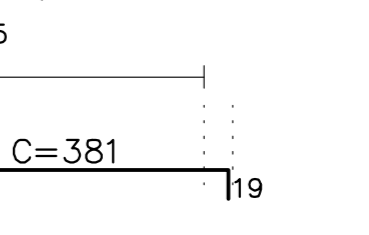
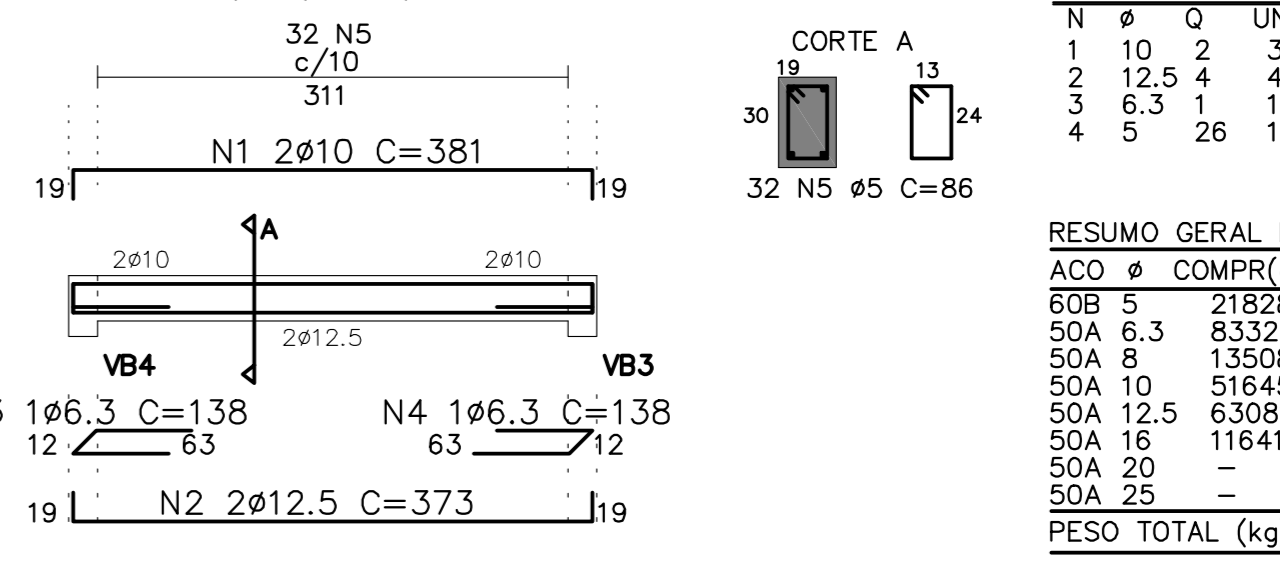


10	12	2	24

VB3 (19/40)

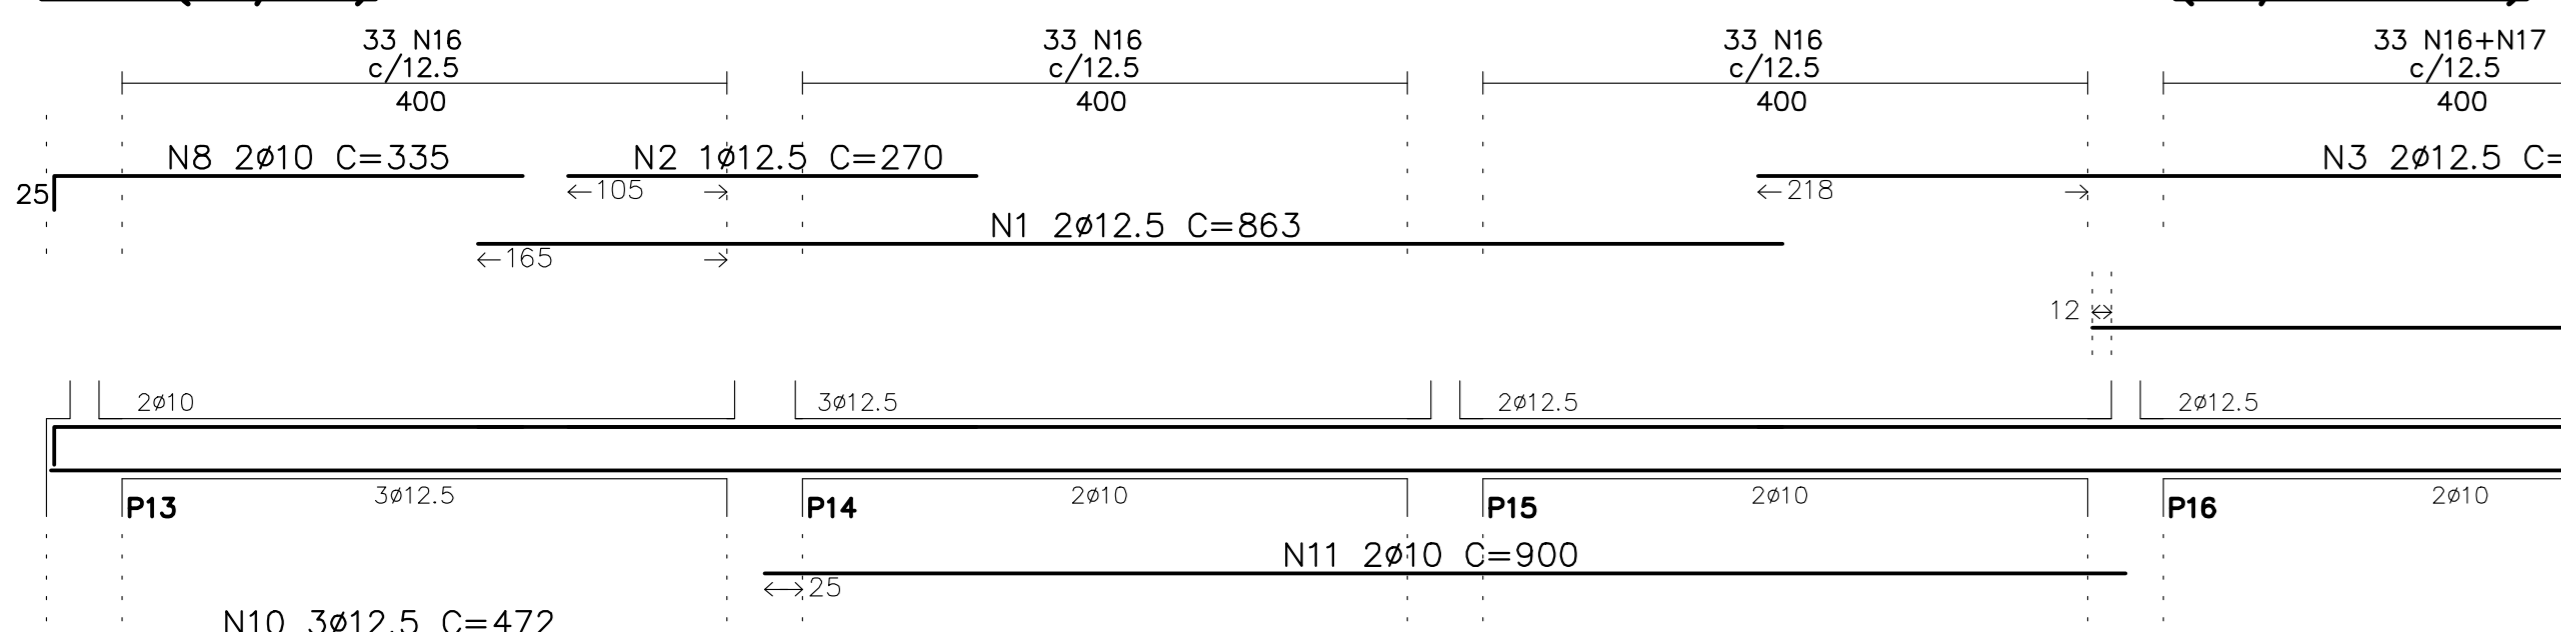


(19/40+ABA)

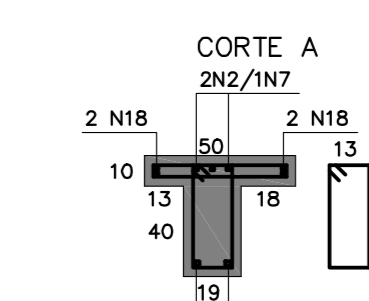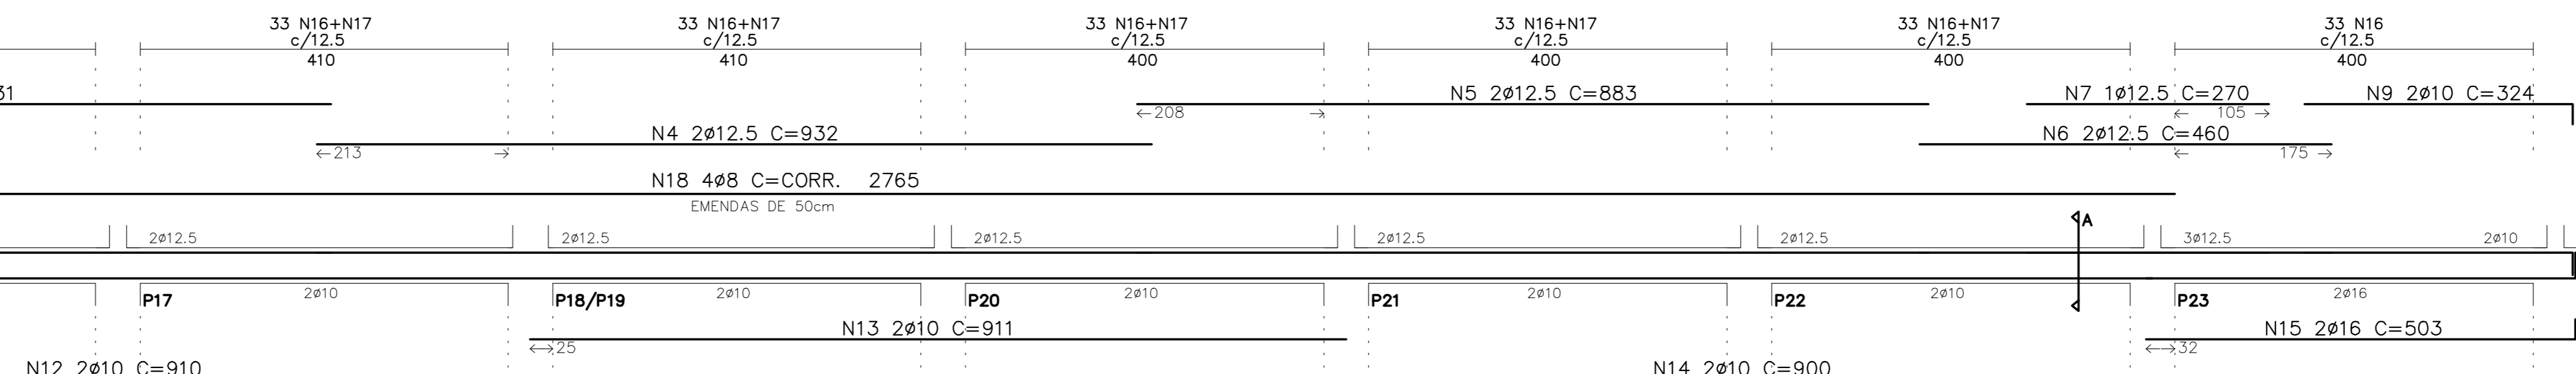


N	Q	UNI	TOTAL
1	12.5	2	25
2	12.5	2	25
VB5 (19/40)

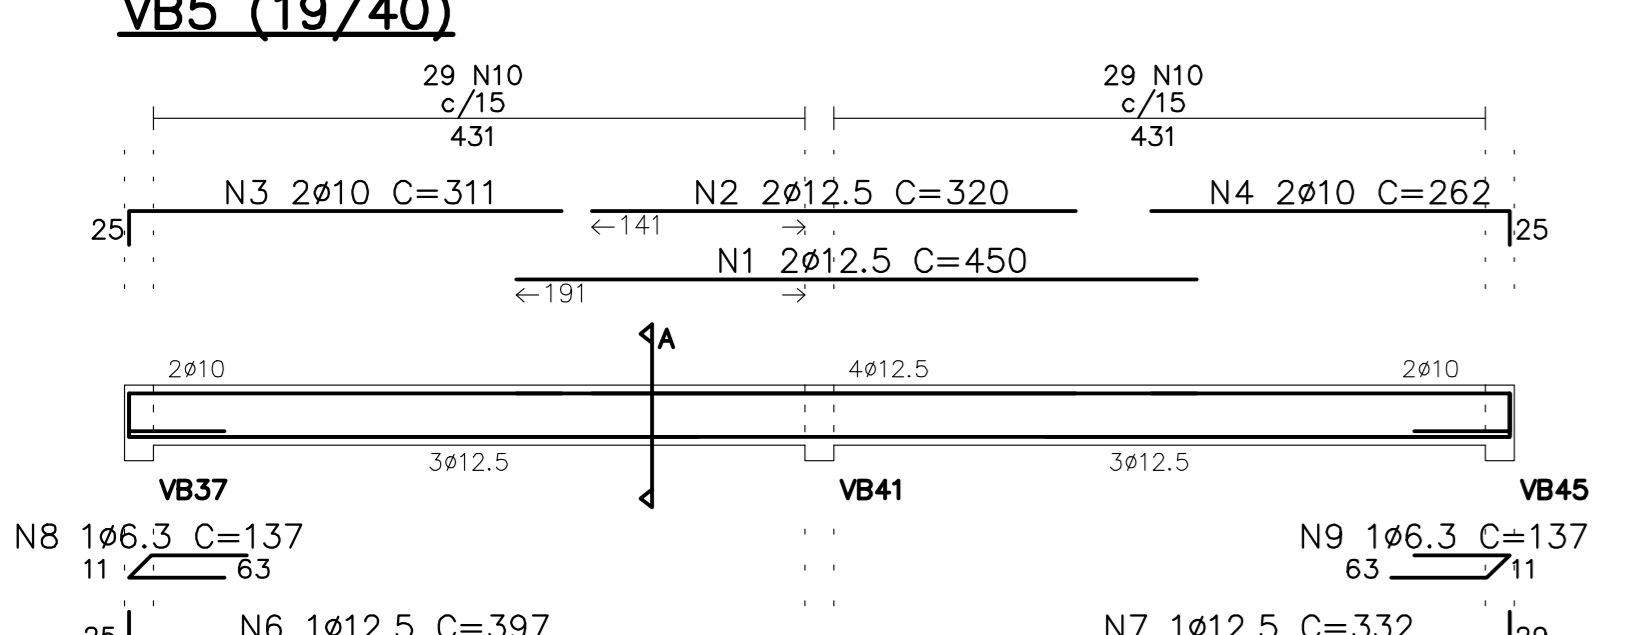


VB6 (19/40)

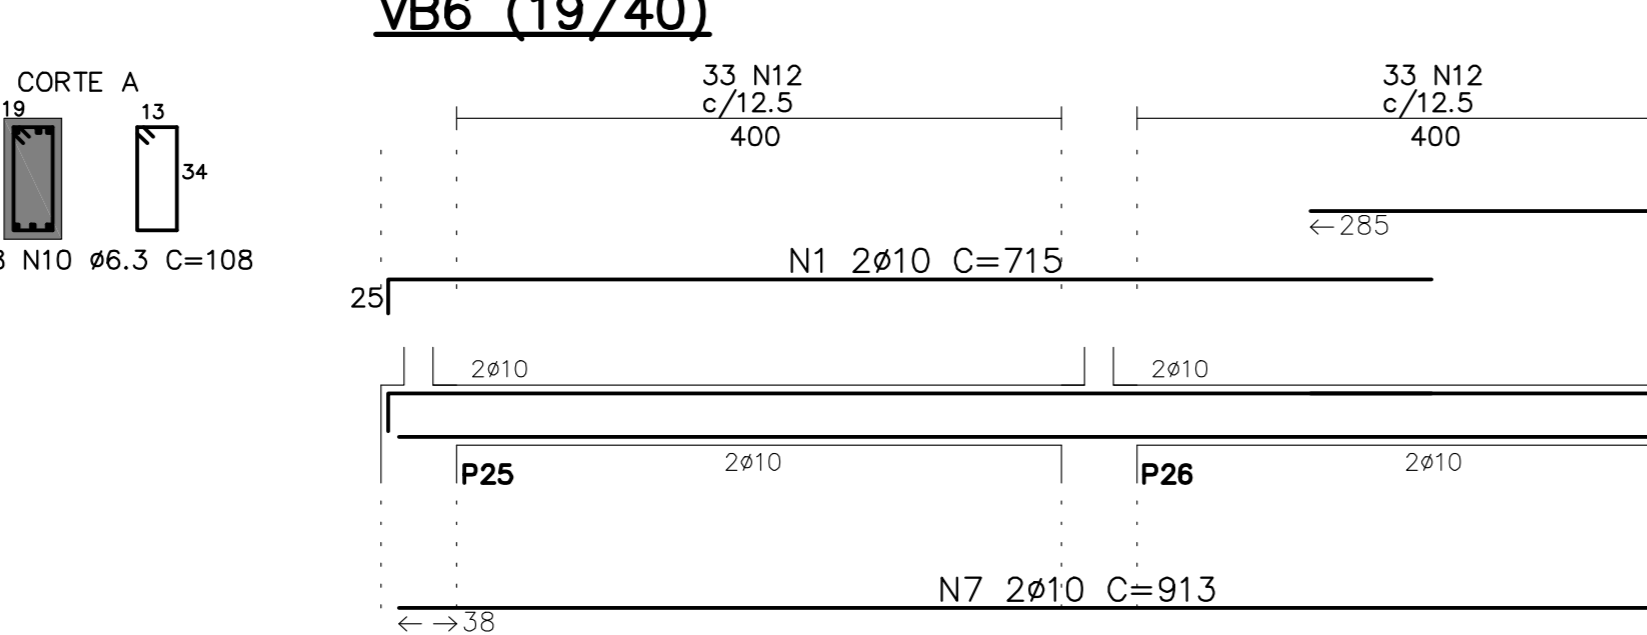



VB10 (19/40)

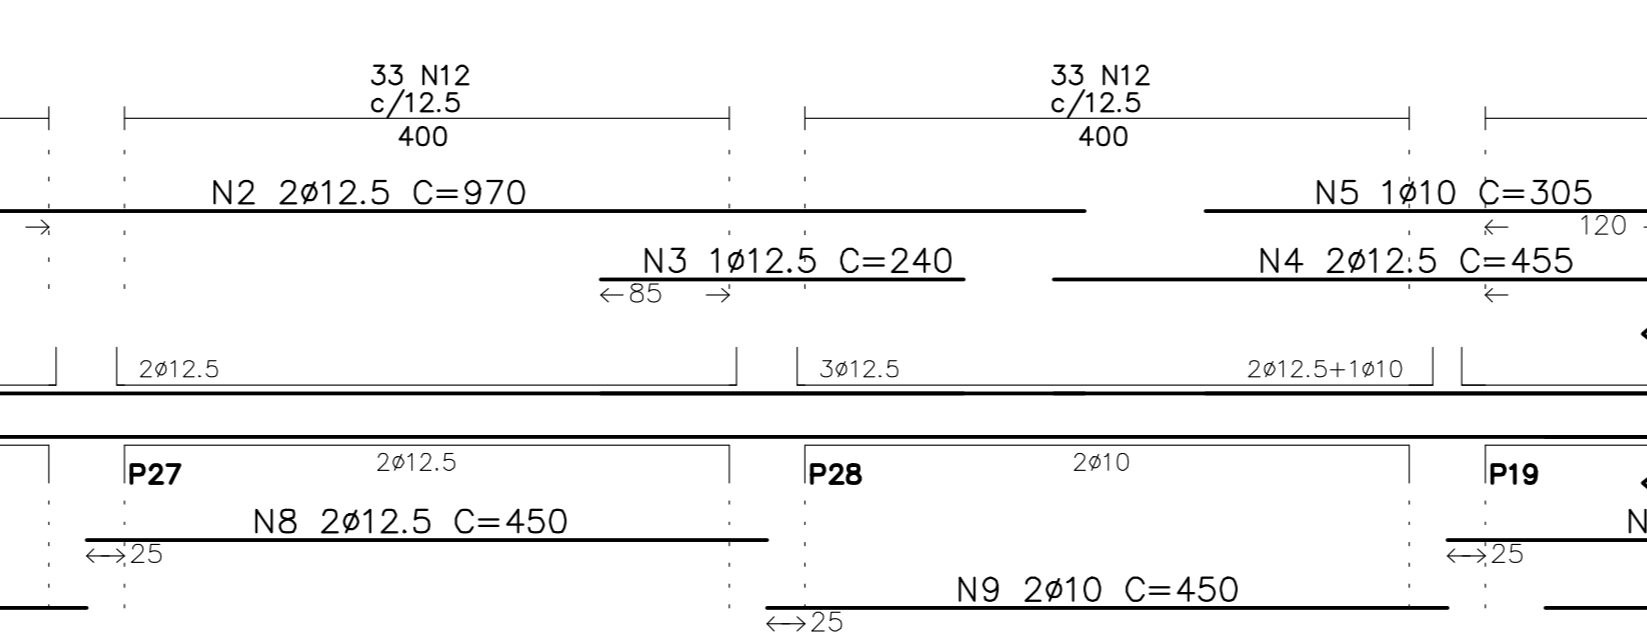

VB11 (19/40)

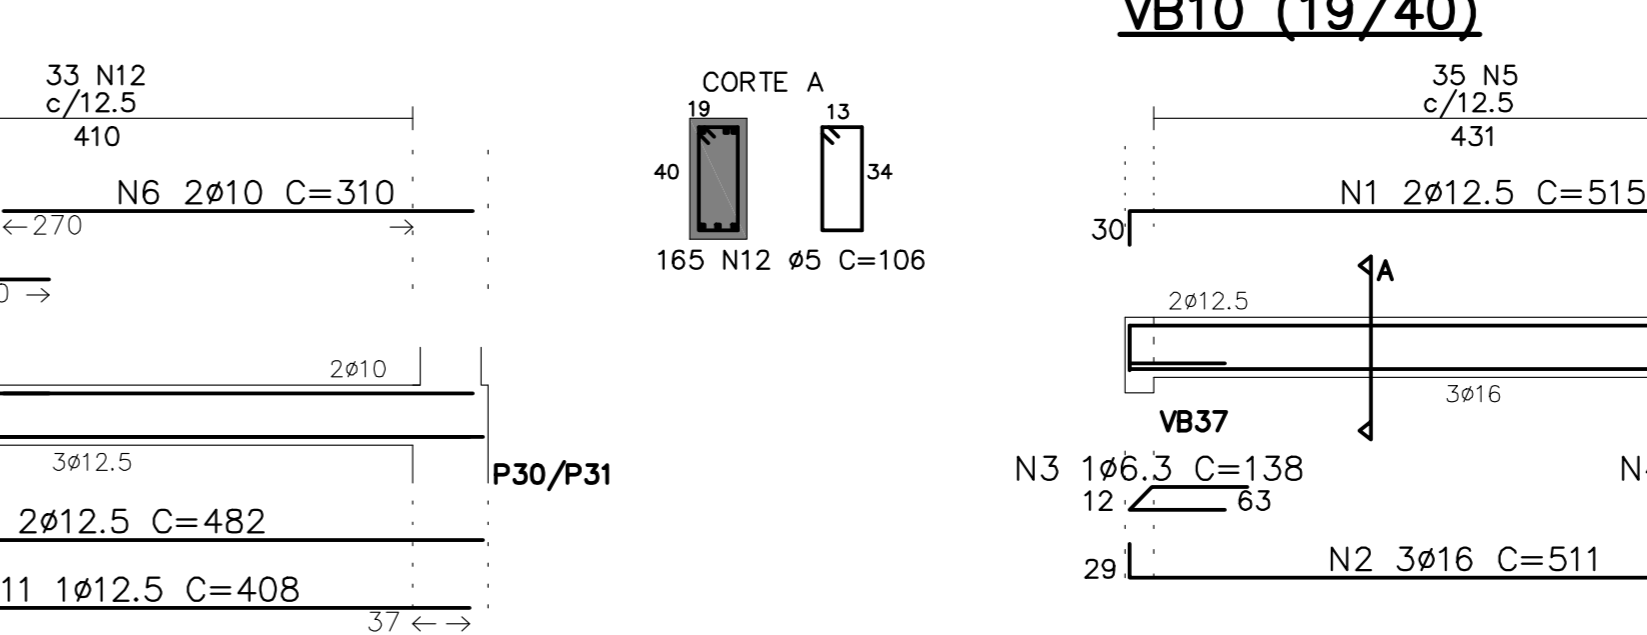


VB12 (19/40)

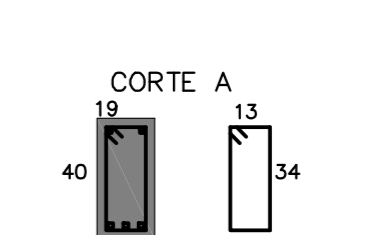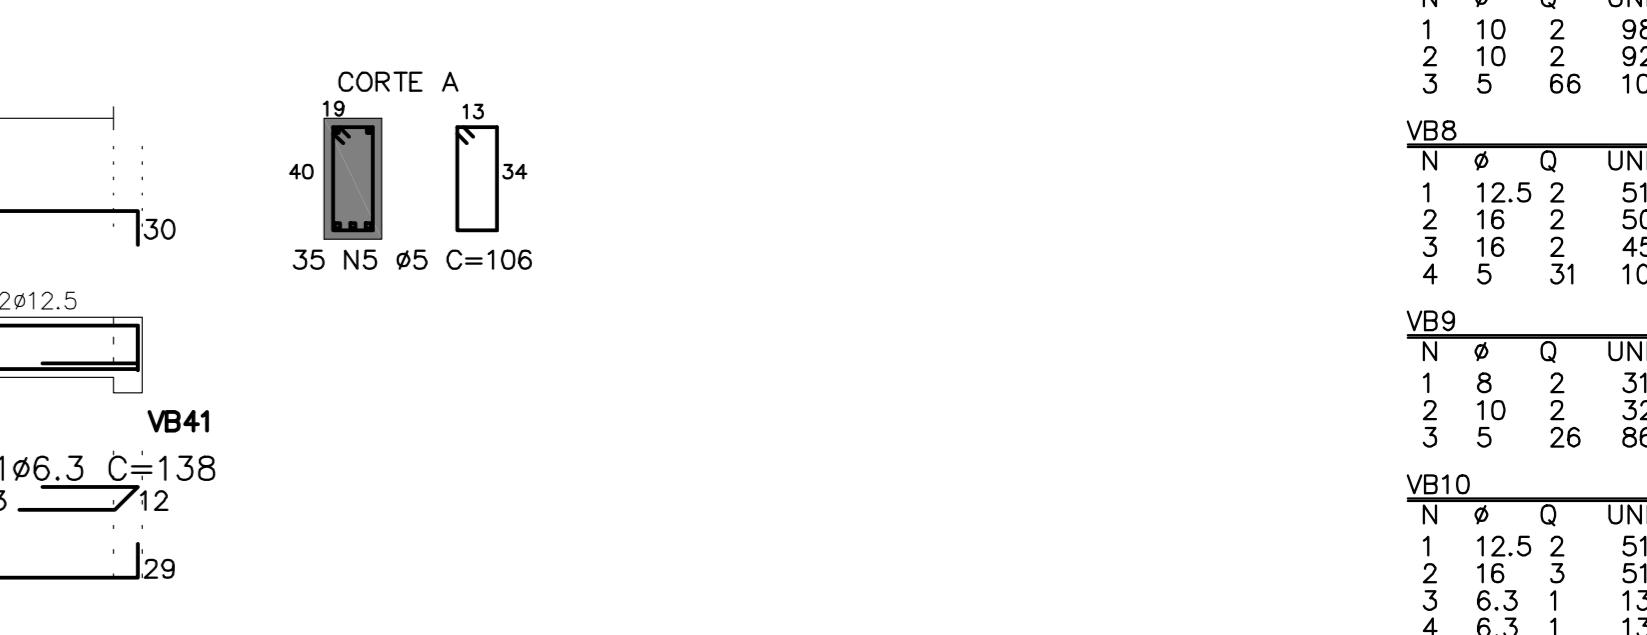


VB13 (19/40)

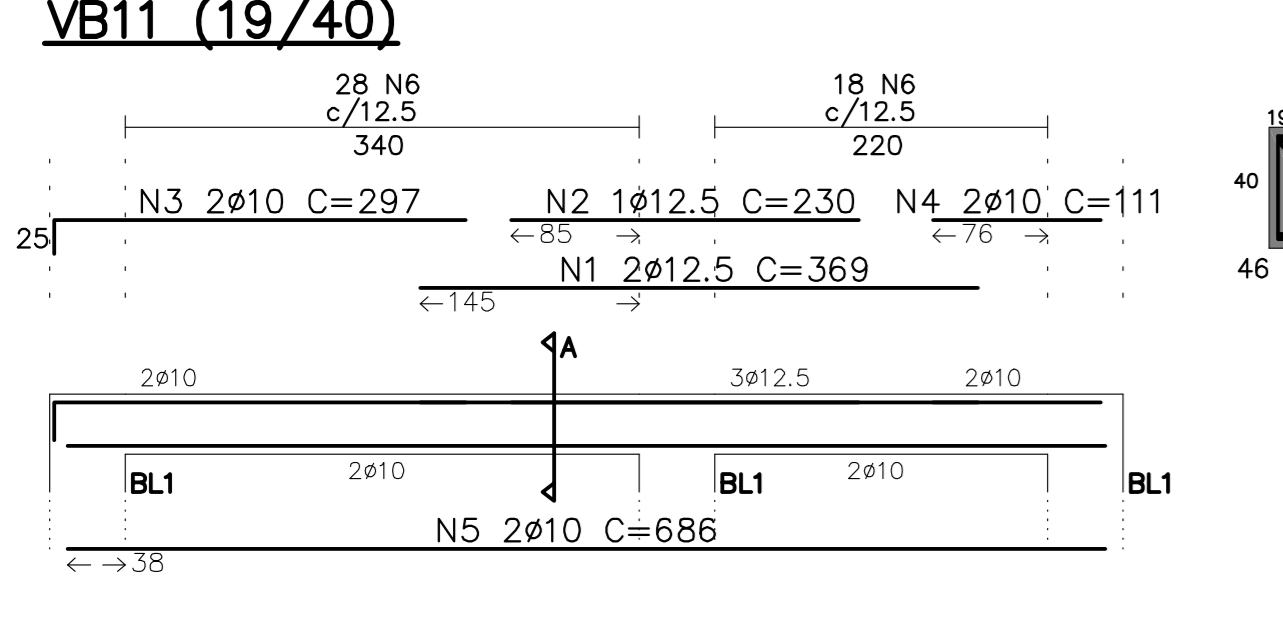


VB14 (19/40)

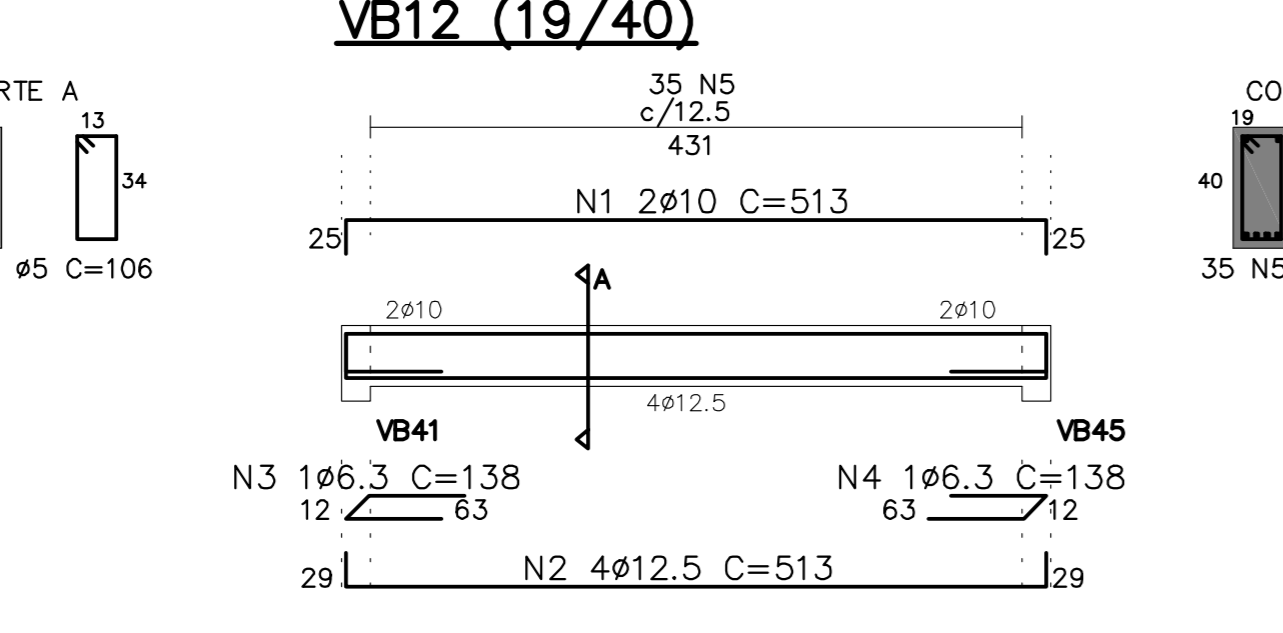


VB15 (19/50)

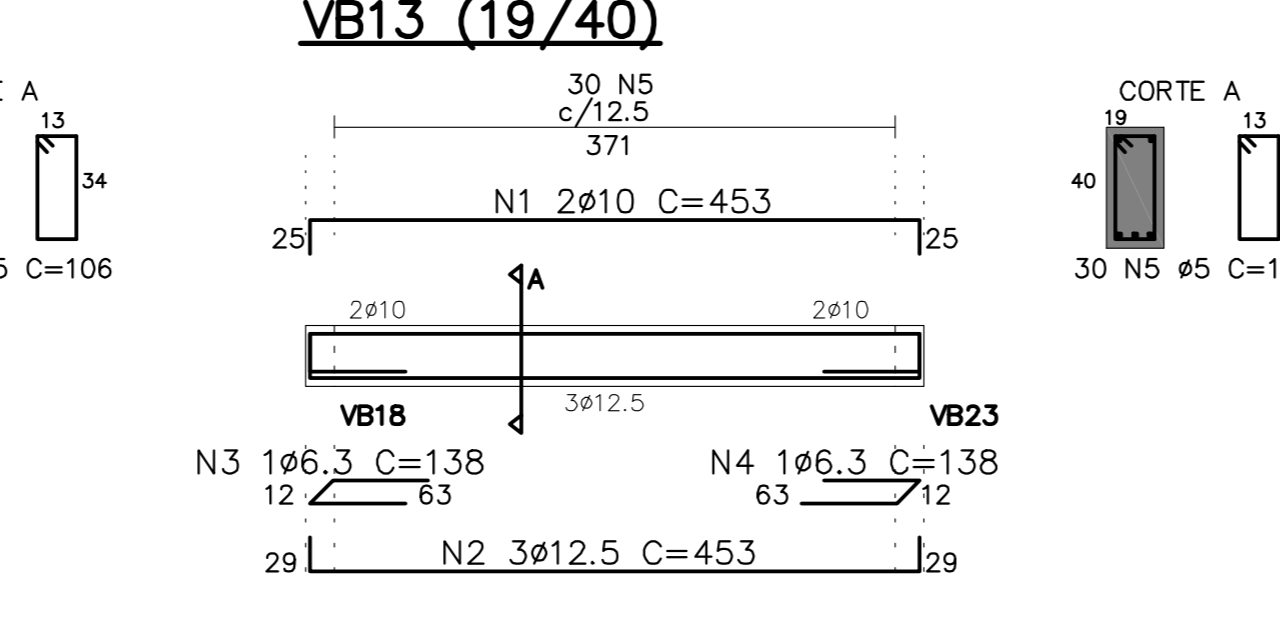



VB17 (19/50)

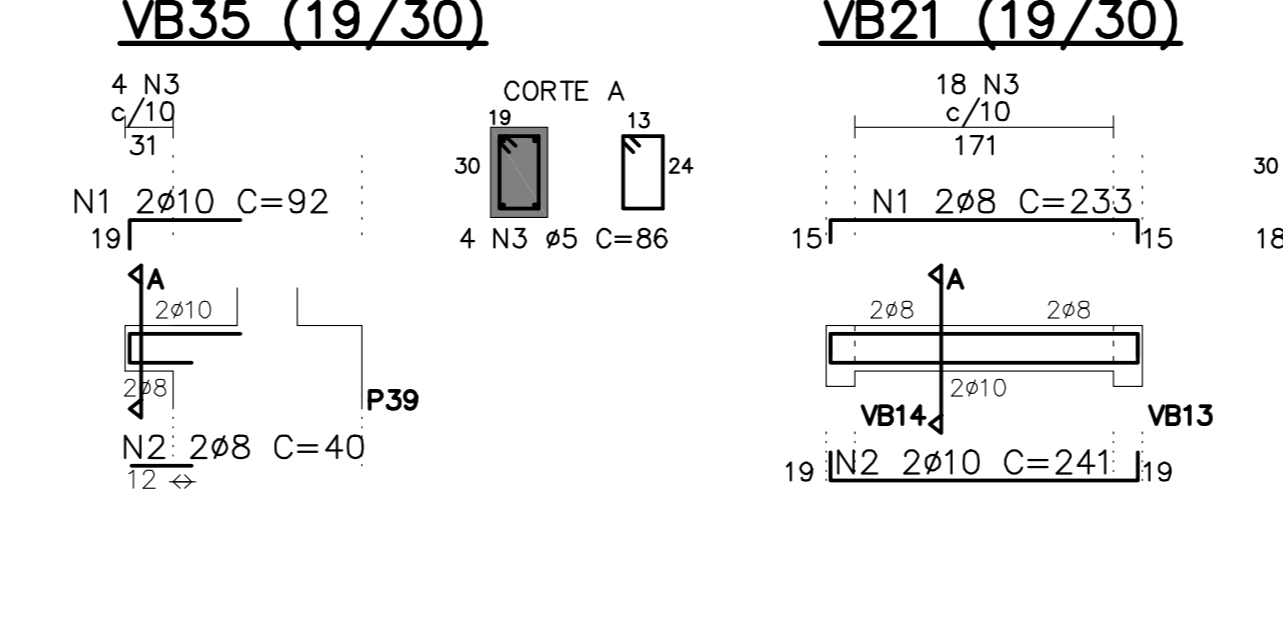

VB18 (19/30)

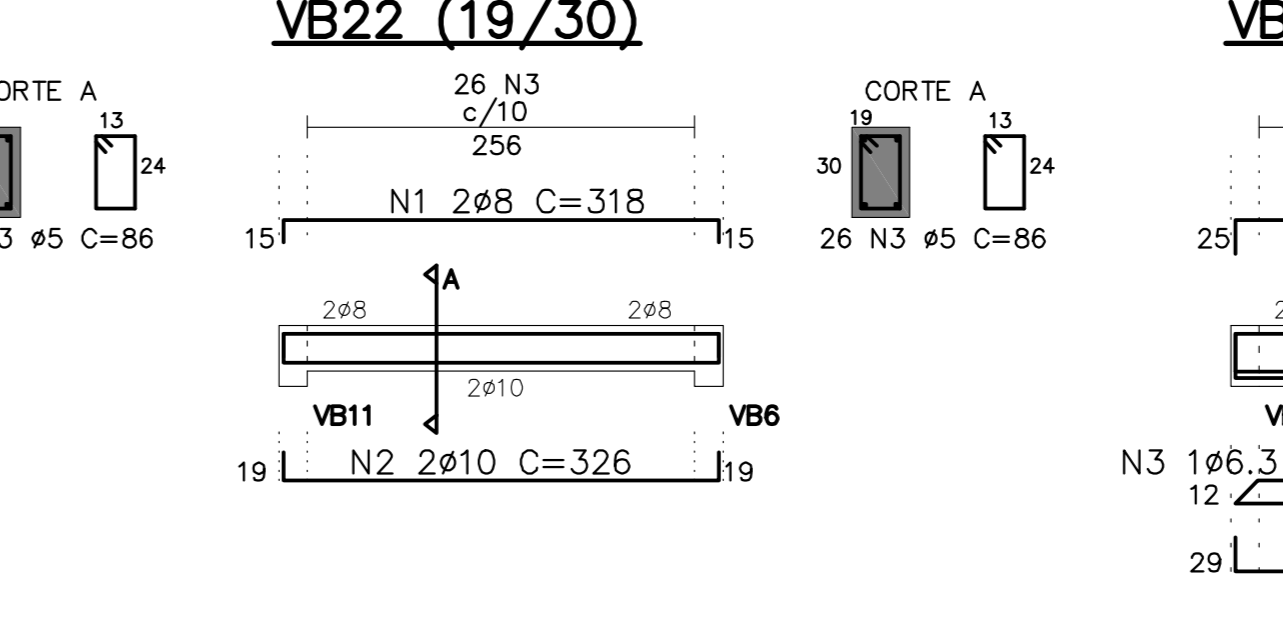


VB19=VB25=VB33=VB35 (19/30)

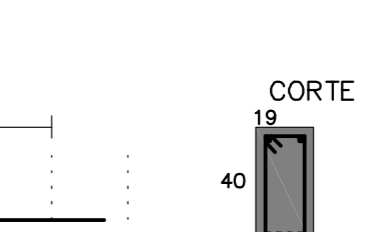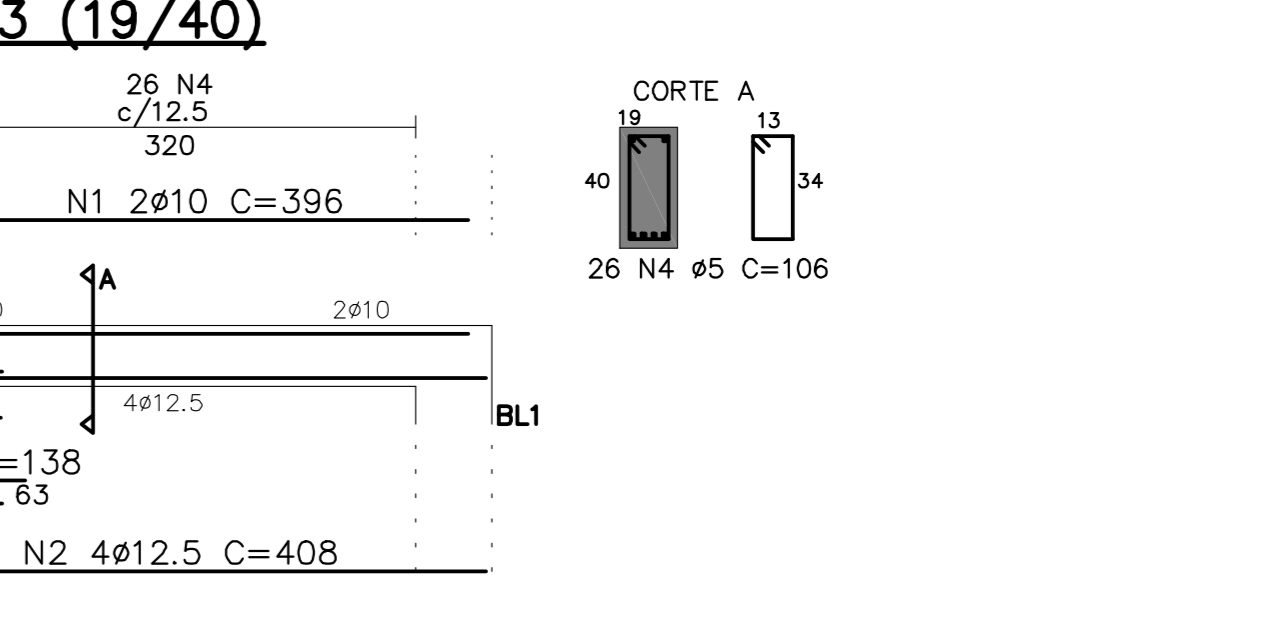


VB16 (19/40)

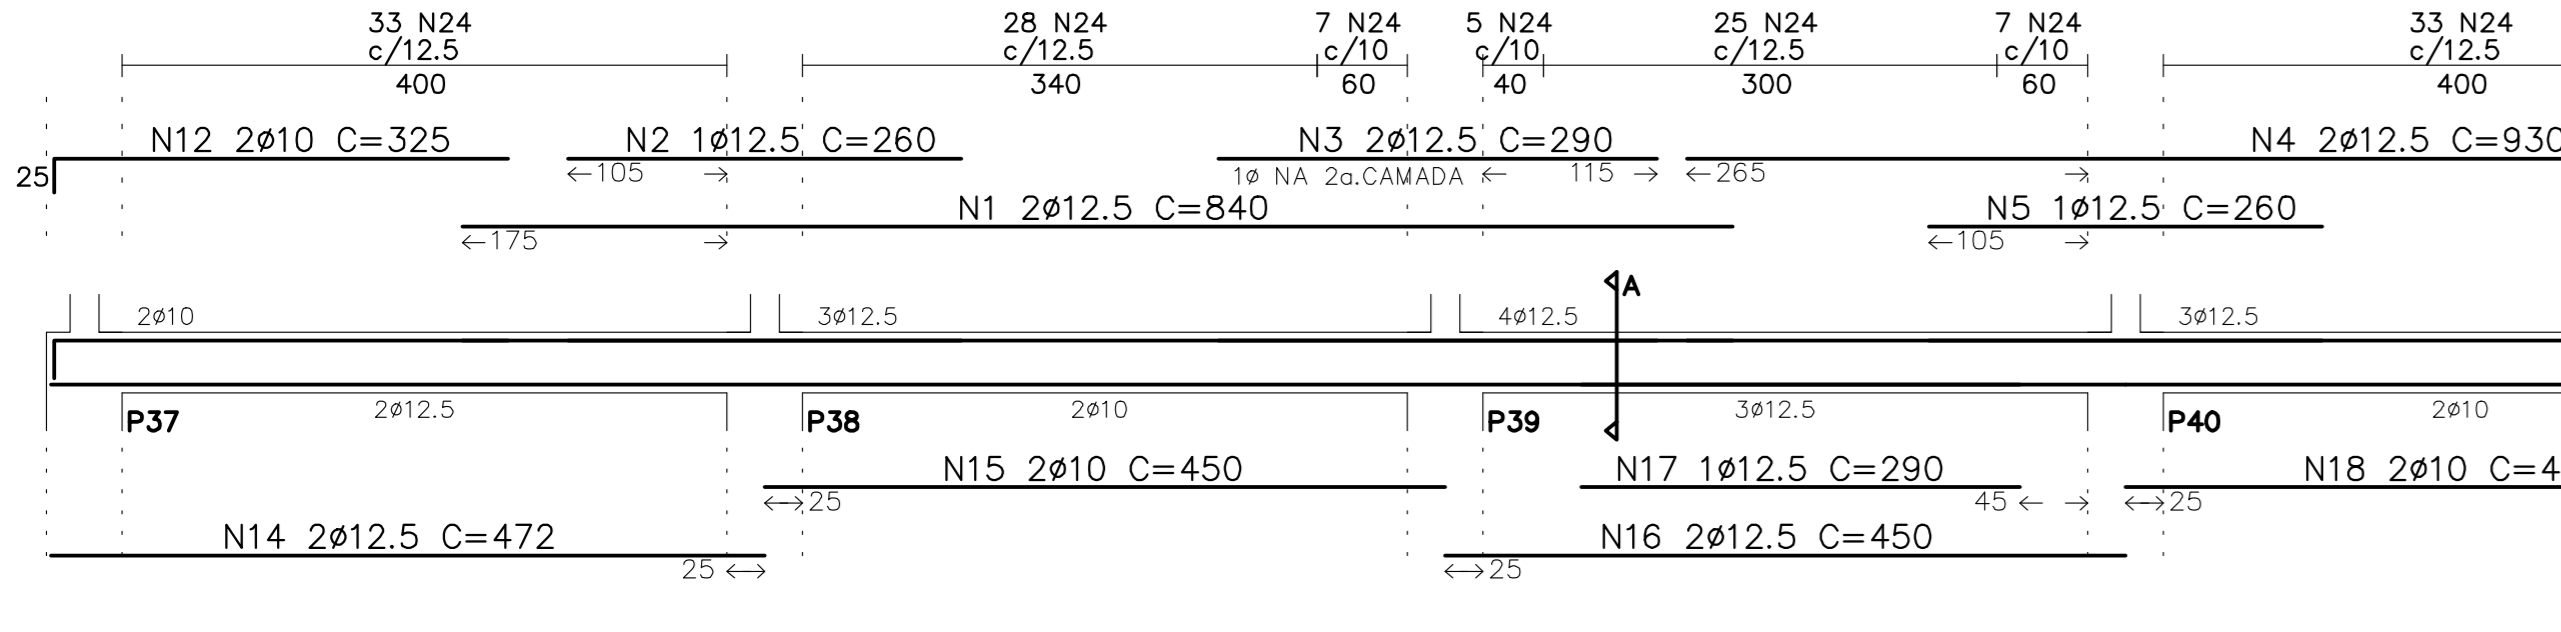


VB17 (19/40)

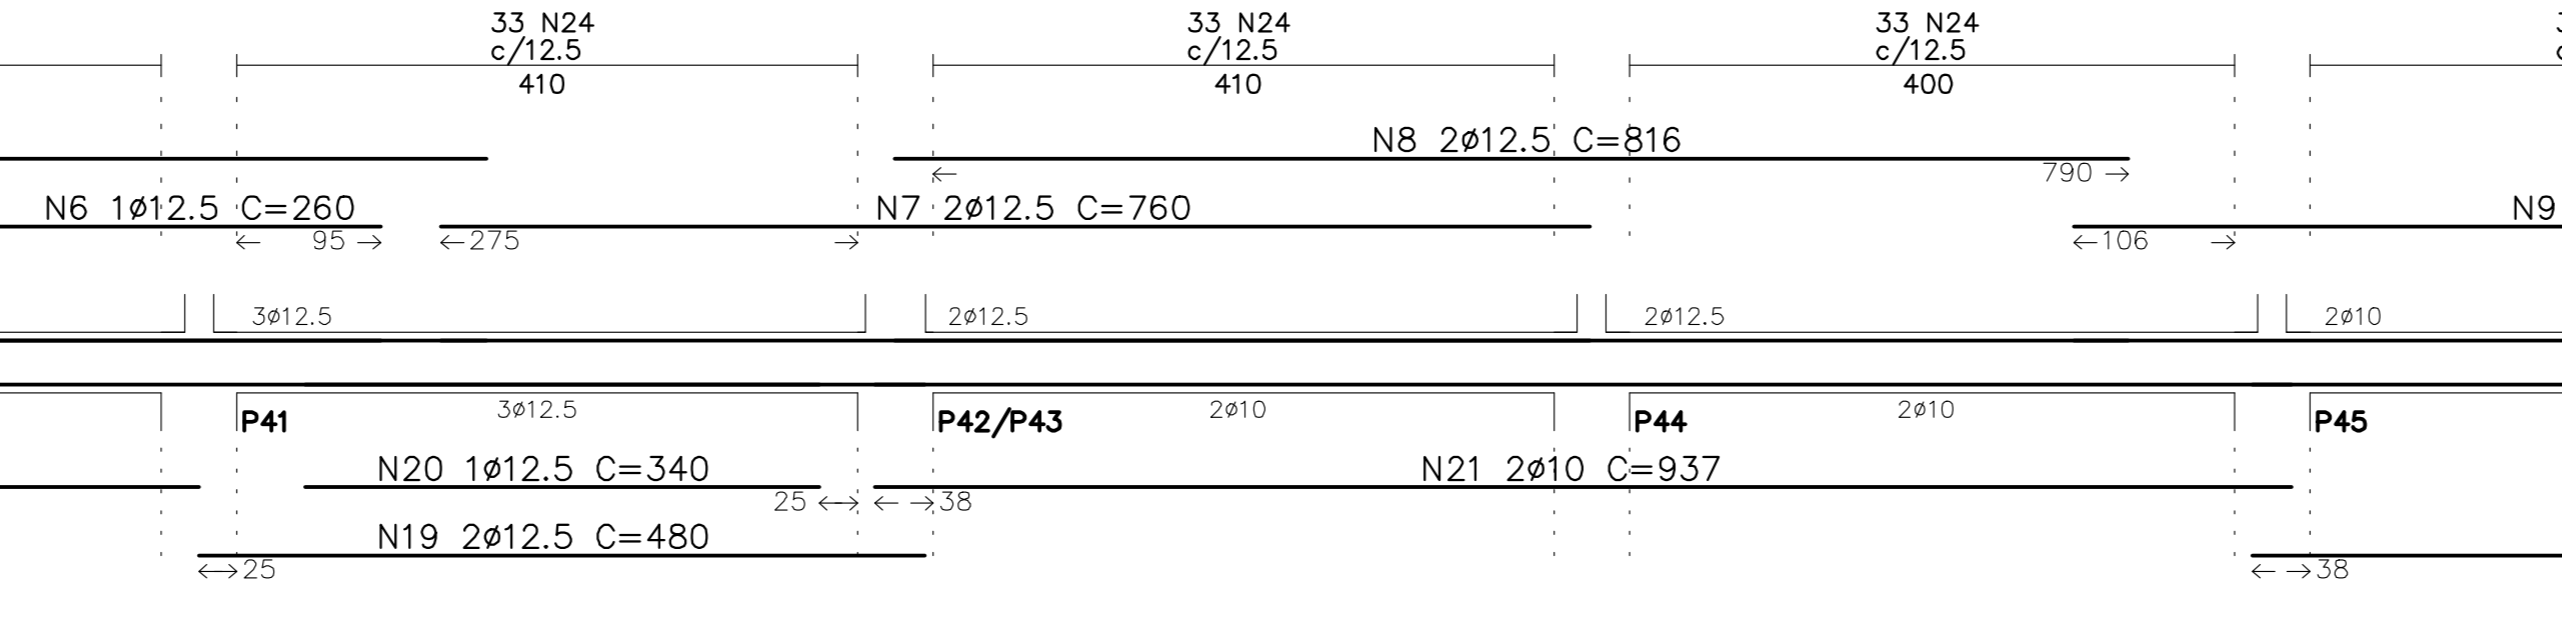


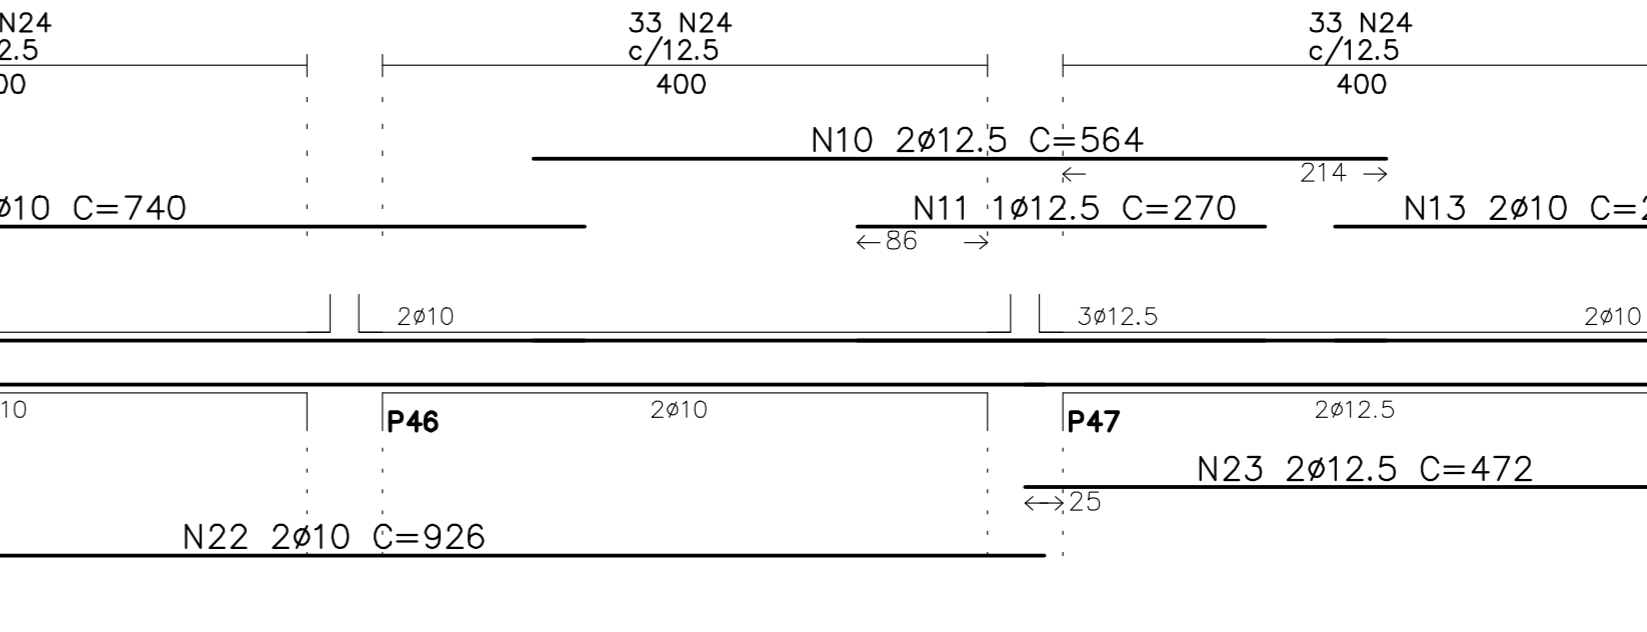



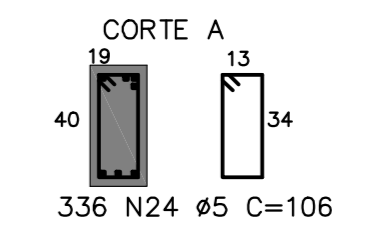



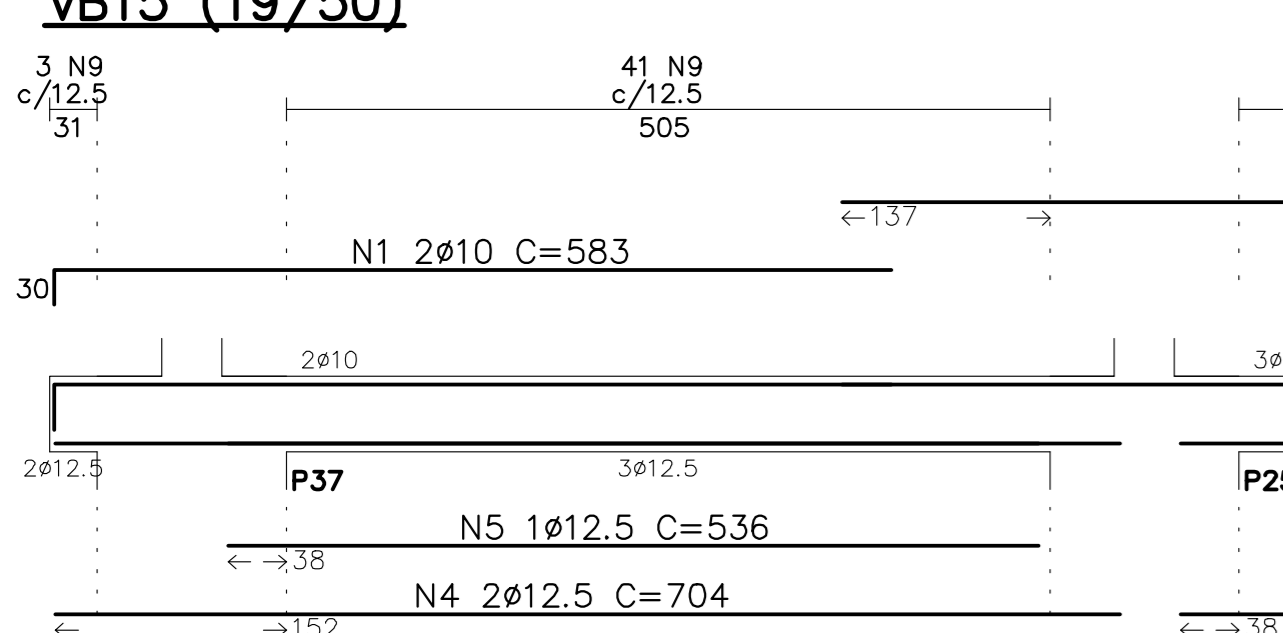



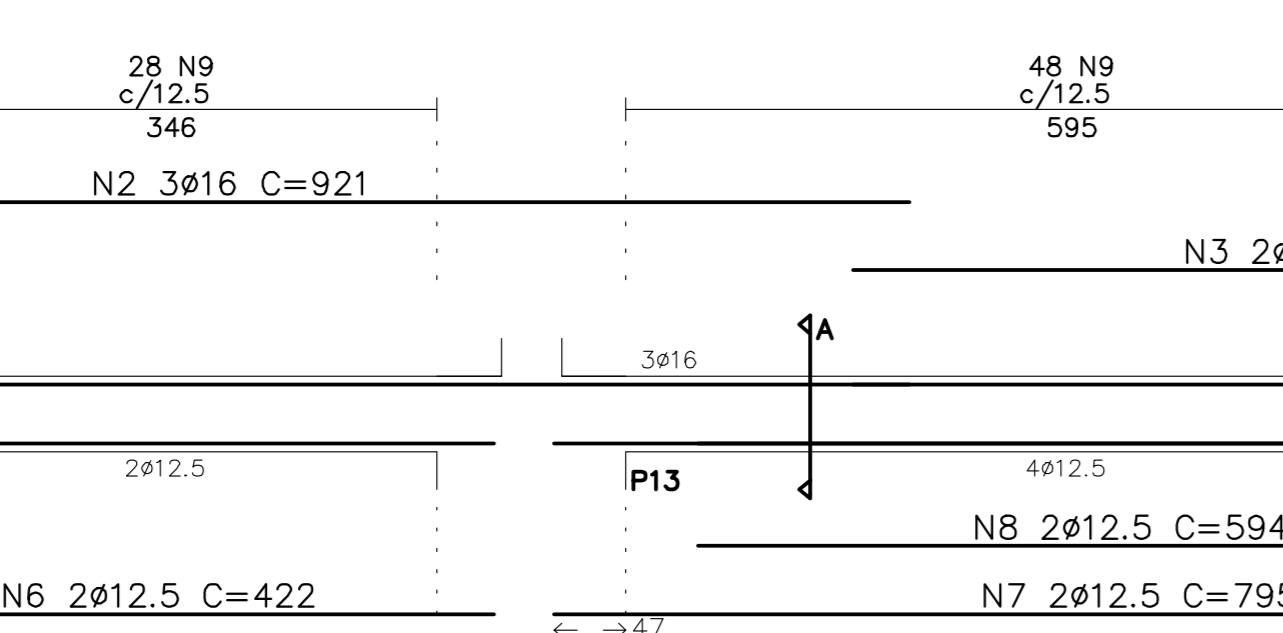



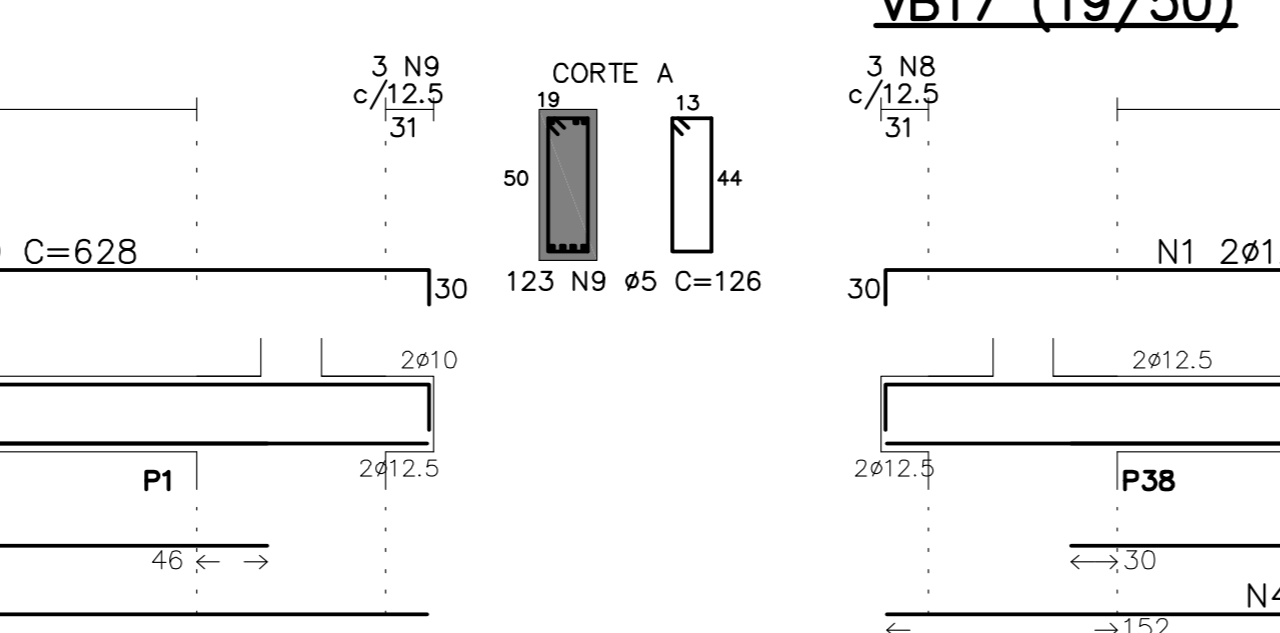


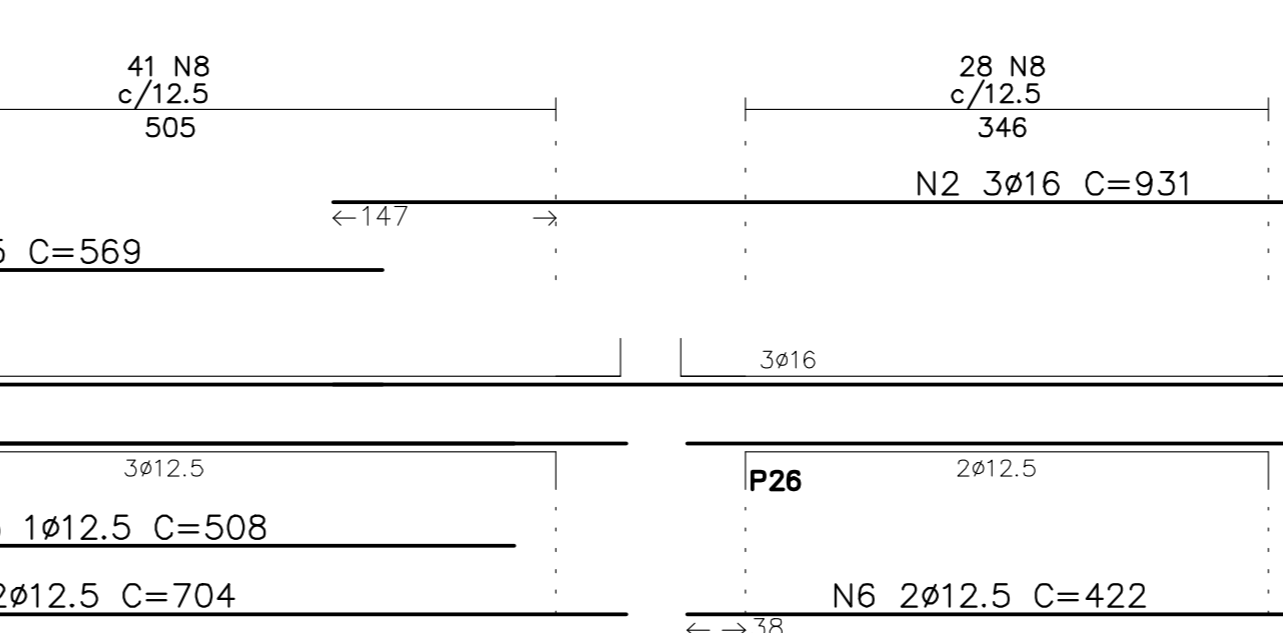


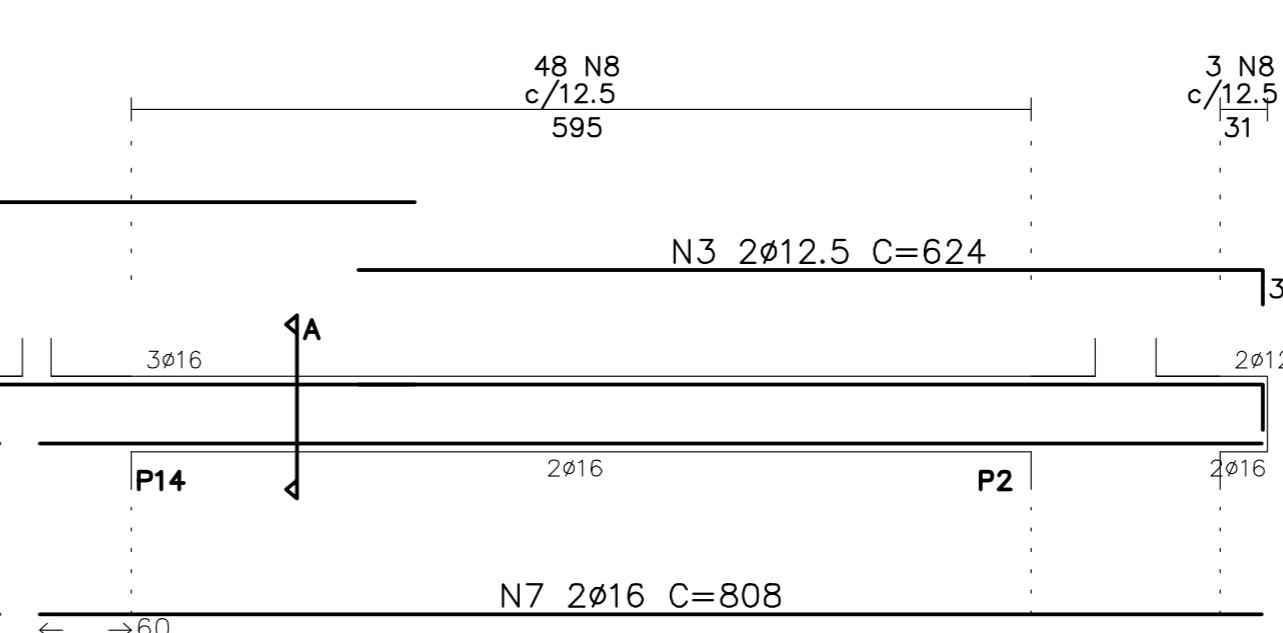




**PREFEITURA DO MUNICÍPIO DE JAHU**  
 Fundação em 15 de agosto de 1937  
 Rua Francisco de Sá, Centro - Jahu - SP  
 Telefone: (14) 3002-1716  
 www.jahu.sp.gov.br

**SHPU**

OBRA: Construção Inicial de Creche no Residencial Altos da Cidade  
 PROJETO: Fundações - Armação das Vigas de Fundações (1/2)  
 ENDEREÇO: Lote formado pela Avenida Lauro Fracchetti, Rua Cibely Comien Tonato e Rua Waldomiro Sorani, Residencial Cidade Alta, 22-1640 C/S 48-3037 O/W, Jahu/SP

ESCALA: Indicada DATA: JUN/2023 FOLHA: 05/08

Tiago Capobianco Morando  

"JAHU CAPITAL DO CAÇADO FEMININO" "BARRIO DE BARRIS - HERO NACIONAL"