



CORTE D

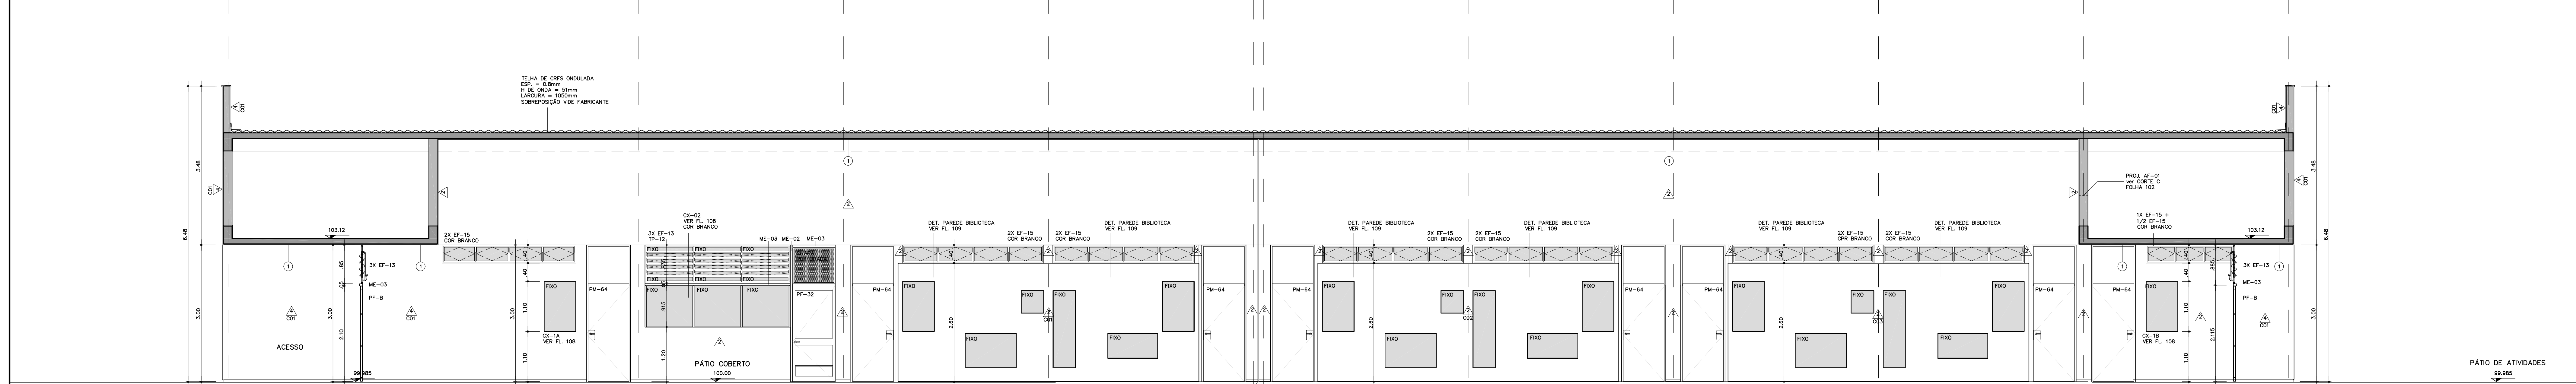

CORTE F

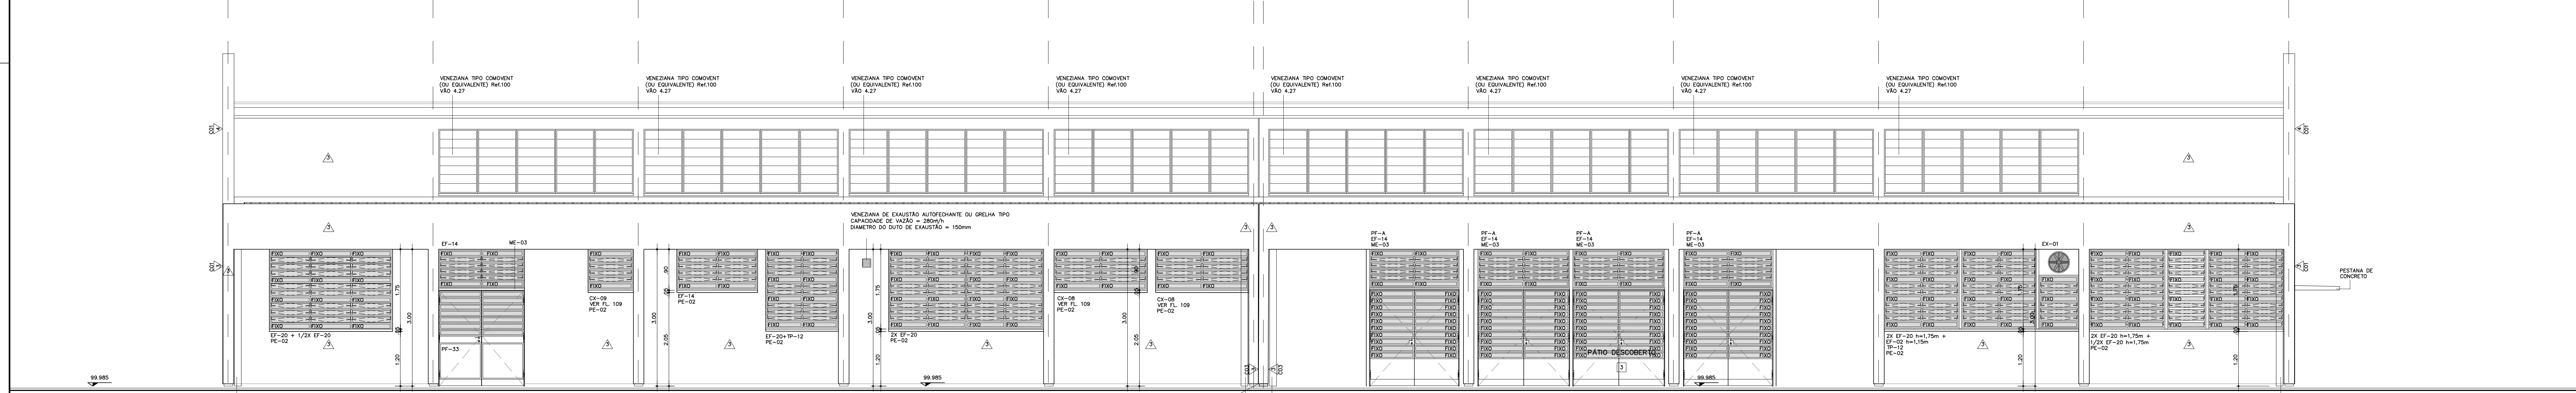

ELEVAÇÃO 04

ESPECIFICAÇÃO COMPLEMENTAR DE CORES:

01. AS PEÇAS DE FIXAÇÃO DO COMONET JUNTO À COBERTURA: COR BRANCA.
 02. TUBOS DE CANTONEIROS: COR BRANCA.
 03. CANTONEIROS INTERNOS REFERENTES ÀS FACES DAS SALAS DE ALA DE FRENTE A OBRILAÇÃO: COR BRANCA.
 04. BASTIÕES METÁLICOS DAS PORTAS DAS SALAS DE ALA E DO LACTÁRIO: COR BRANCA.
 05. PORTAS DE MADEIRA DAS SALAS DE ALA: COR BURGUELA.
 06. PORTA DO LACTÁRIO: COR BRANCA.
 07. CARRILHOS, BATENTES E PORTAS INTERNAS REFERENTES ÀS DEMAS ÁREAS (FACES OPOSTAS ÀS SALAS DE ALA) NAS MESMAS CORES EM FUNDOS QUE ESTIVEREM INSTALADAS - LARANJA NO "COMONET" DA COZINHA/LAVANDERIA, VERDE ESCURO NO CONDOMÍNIO DO SANITÁRIO/REPOUSO, AZUL PROFUNDO EM PARTE DA SECRETARIA, VER DEBEM ESPECIFICAÇÕES ANTERIAS NAS PLANTAS, CORTES E AMPLIAÇÕES.

MODIFICAÇÕES	APROVAÇÃO	DATA	APROVAÇÃO	DATA	OBSERVAÇÕES	DESENHOS DE REFERÊNCIA	N.	APROVAÇÃO	DATA

TABELA DE ACABAMENTOS	
PISO	[1] PISO VINÍLICO - TRANSITO PESADO 2mm - EM MANTA TENSILEADA CINZA CLARO, DE SUPERFÍCIE HOMOGENEA [2] CERÂMICA DA MARCA CASAGRANDE, LINHA TITAN 60 3, COR BRANCO, FORMATO 43x43cm, JANTA CINZA CLARO [3] CIMENTADO DESEMPENHADO

PAREDE	
	[1] PINTURA ESVALTE A BASE DE ÁGUA, ACETINADO, SOBRE GESSO, COR BRANCA [2] PINTURA ESVALTE A BASE DE ÁGUA, ACETINADO, SOBRE GESSO, ESP-30mm [3] PINTURA LATEX ECONOMICA, SOBRE CHAPISCO E EMBOÇO DESEMPENHADO, COR VERDE ESCURO [4] AZULEJO BRANCO FOSCO, 20x20cm, SOBRE CHAPISCO E EMBOÇO DESEMPENHADO, VER ALTURA NOS DESENHOS [5] PINTURA ESVALTE A BASE DE ÁGUA, FOSCO, SOBRE CHAPISCO E EMBOÇO DESEMPENHADO, COR VERDE ESCURO [6] PINTURA LATEX LÍQUIDA ECONOMICA, SOBRE CHAPISCO E EMBOÇO DESEMPENHADO, COR BRANCA

TETO	
	[1] PINTURA ESVALTE A BASE DE ÁGUA, ACETINADO, SOBRE GESSO, COR BRANCA [2] PINTURA ESVALTE A BASE DE ÁGUA, ACETINADO, SOBRE GESSO, ESP-30mm [3] PINTURA LATEX ECONOMICA, SOBRE CHAPISCO E EMBOÇO DESEMPENHADO, COR VERDE ESCURO [4] AZULEJO BRANCO FOSCO, 20x20cm, SOBRE CHAPISCO E EMBOÇO DESEMPENHADO, VER ALTURA NOS DESENHOS [5] PINTURA ESVALTE A BASE DE ÁGUA, FOSCO, SOBRE CHAPISCO E EMBOÇO DESEMPENHADO, COR VERDE ESCURO [6] PINTURA LATEX LÍQUIDA ECONOMICA, SOBRE CHAPISCO E EMBOÇO DESEMPENHADO, COR BRANCA

SECRETARIA DE HABITAÇÃO E PLANEJAMENTO URBANÍSTICO - SHPU

ENGENHEIRO CIVIL: _____

DES. PROJ.: _____

PREFEITURA DO MUNICÍPIO DE JAHU			
ESCALA: 1/50			
PROJETO EXECUTIVO DE ARQUITETURA			
DATA: 03/2023	TIPO PROJETO: PAD CR-1	DATA: 03/2023	ETAPA/ÁREA TÉCNICA: PE-ARQ
CONTEÚDO: CORTES LONGITUDINAIS D e F / ELEVACIONES 3	ESCALA: 1/50	DATA: 06/12	REVISÃO: 00