


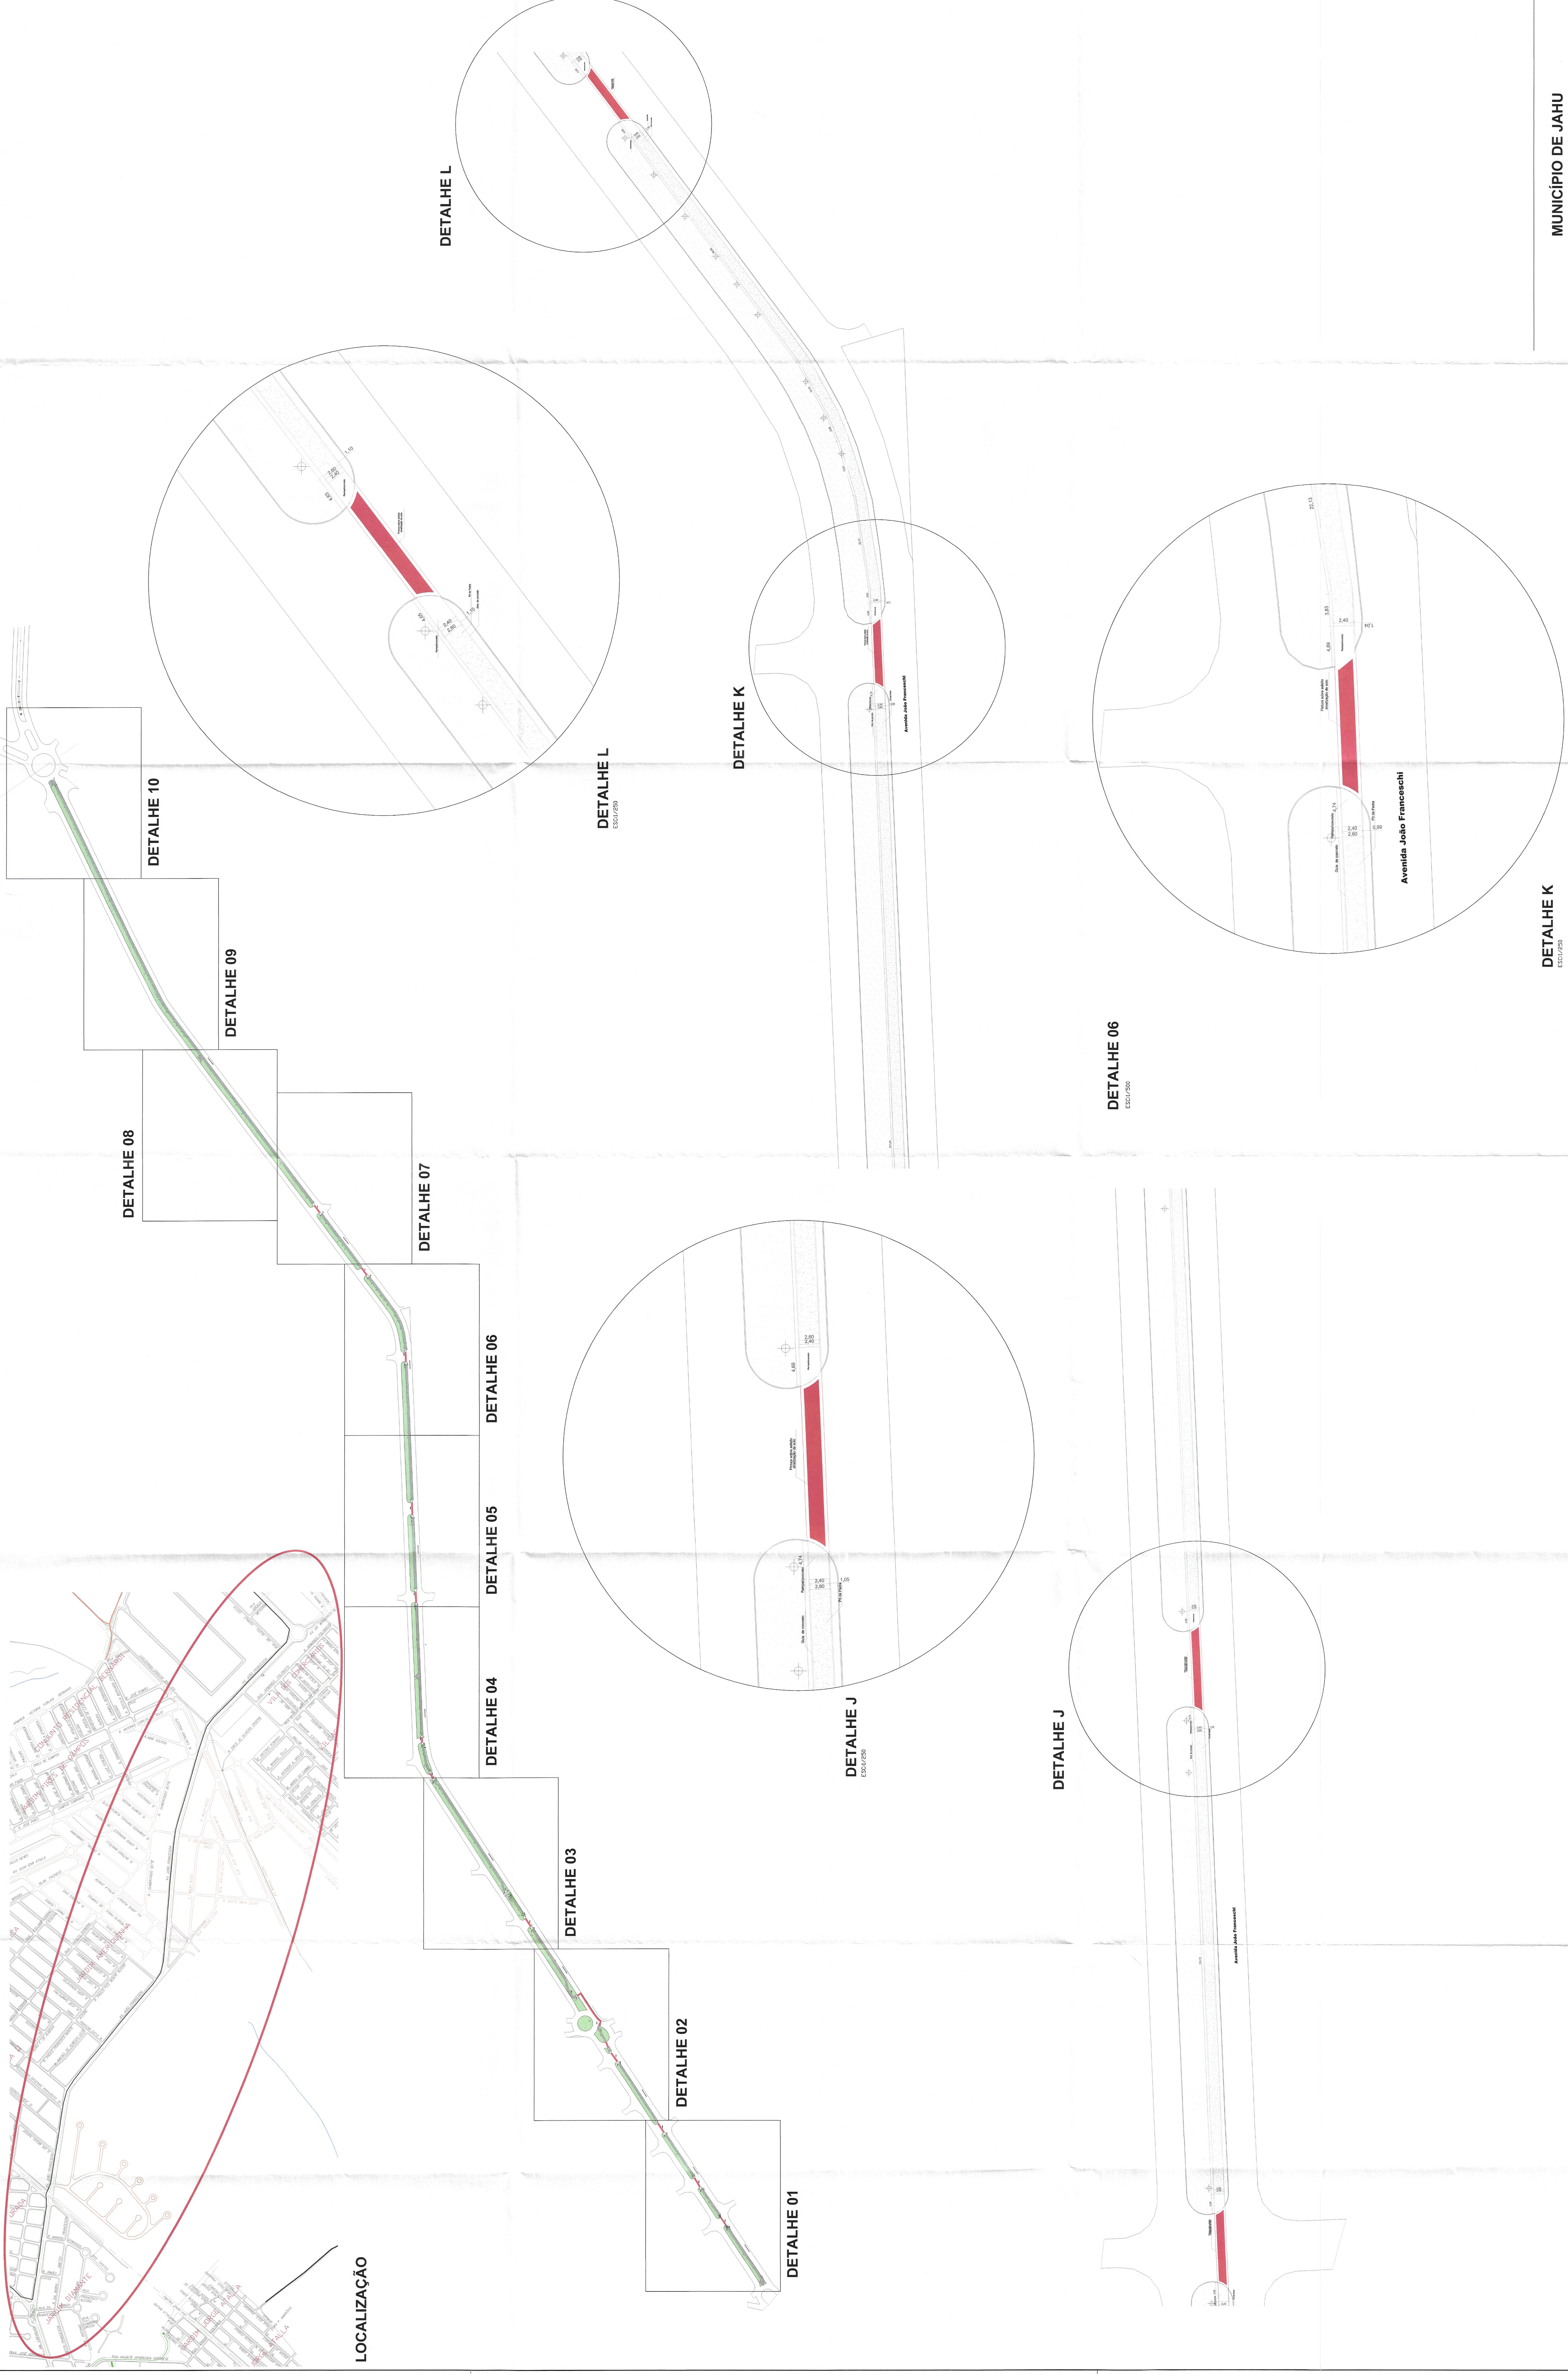

LOCALIZAÇÃO



DETALHE 08

DETALHE 09

DETALHE 10

DETALHE 07

DETALHE 06

DETALHE 05

DETALHE 04

DETALHE 03

DETALHE 02

DETALHE 01

DETALHE K

DETALHE L

DETALHE L

DETALHE 06

DETALHE J

DETALHE K

DETALHE 05

MUNICÍPIO DE JAHU  
SECRETARIA DE PROJETOS

PLANTA DE LOCAÇÃO  
DO  
IMPLANTAR DE CICLOVIA NO MUNICÍPIO DE JAHU  
SILVIO César Guimarães  
ARQUITETO CREA 04/0006  
RRT 11440714 - RRT 11671286

03/05  
Doc: 03/05  
Des: Eduarda Sotgiro Siqueira