




LOCALIZAÇÃO

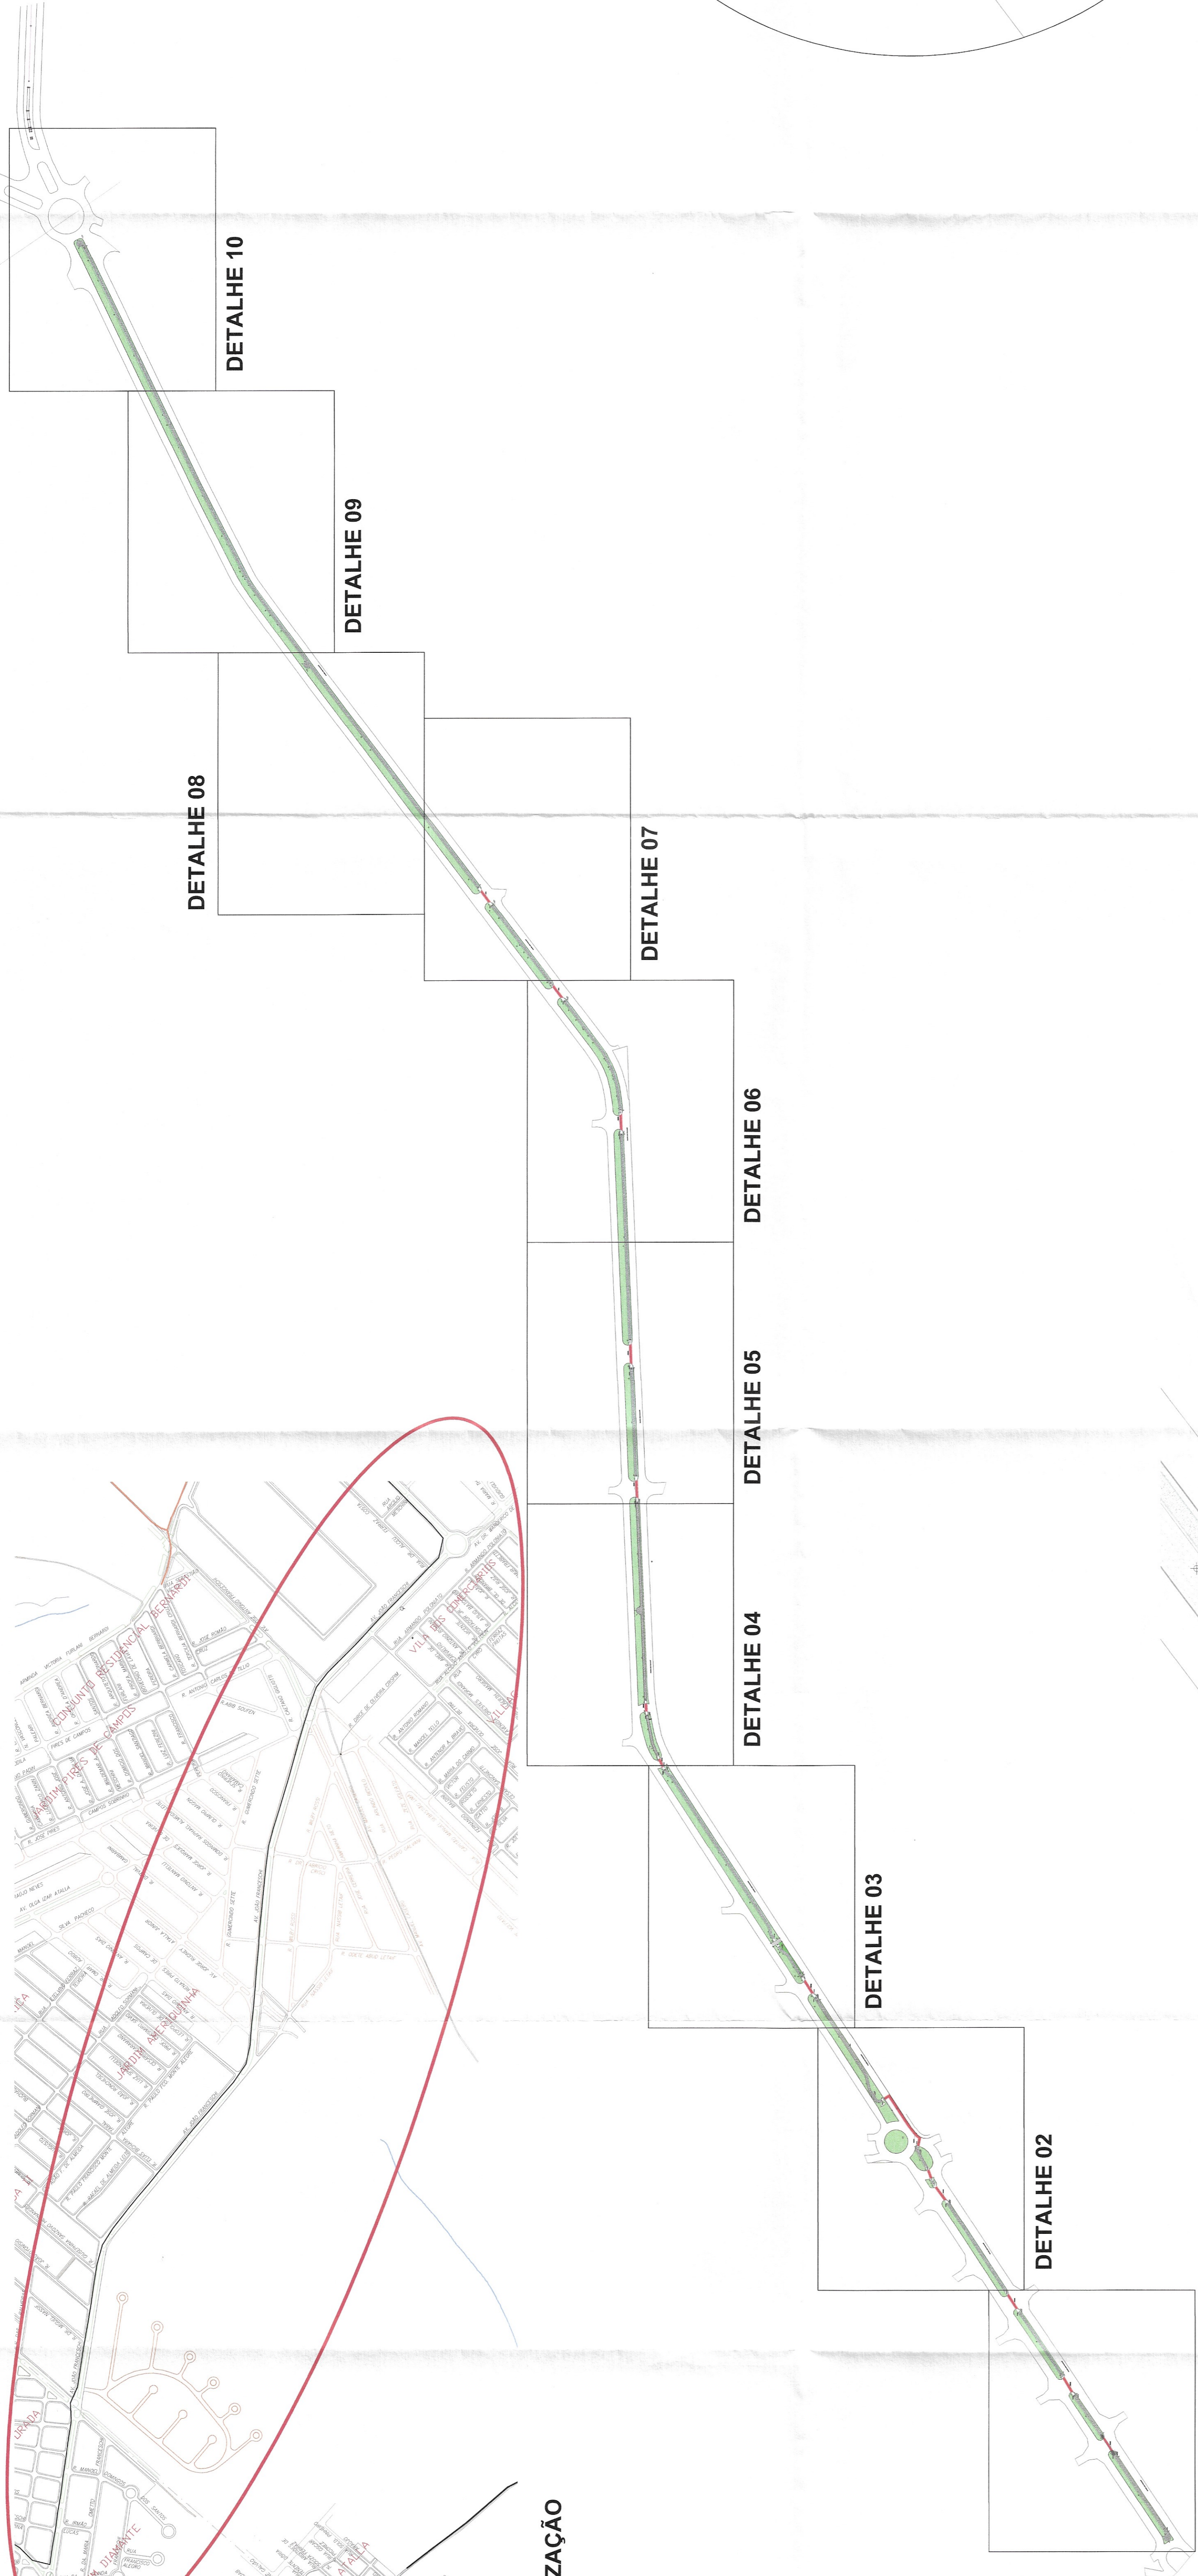

DETALHE 08

DETALHE 10

DETALHE 09

DETALHE 07

DETALHE 06


DETALHE 05

DETALHE 04


DETALHE 03

DETALHE 02


DETALHE 01

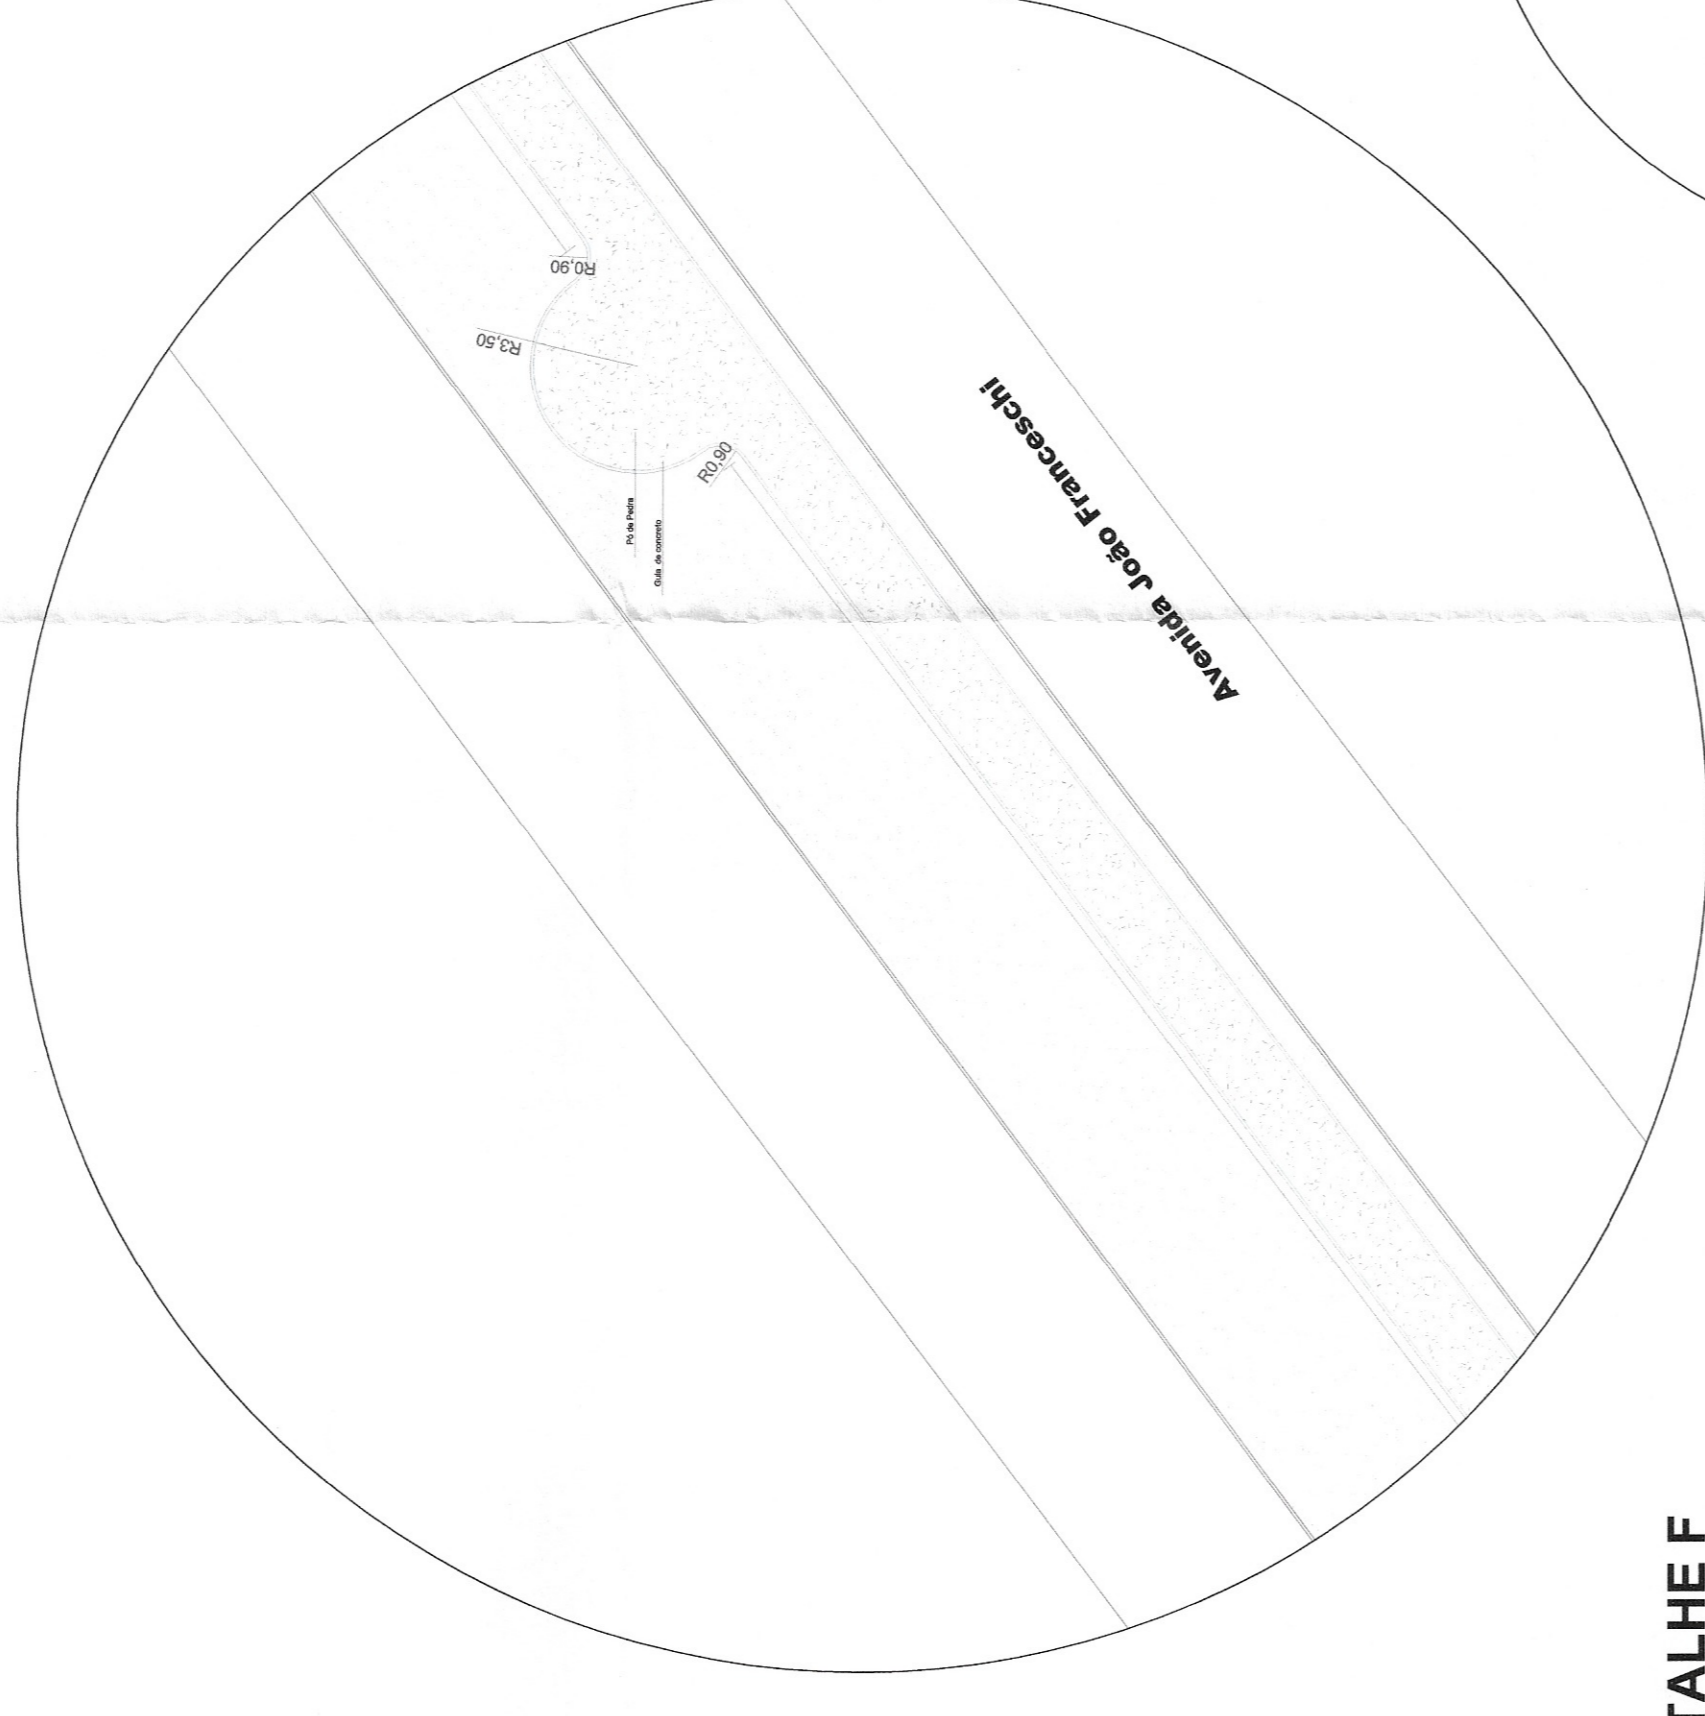


DETALHE F
ESCALA 1:200

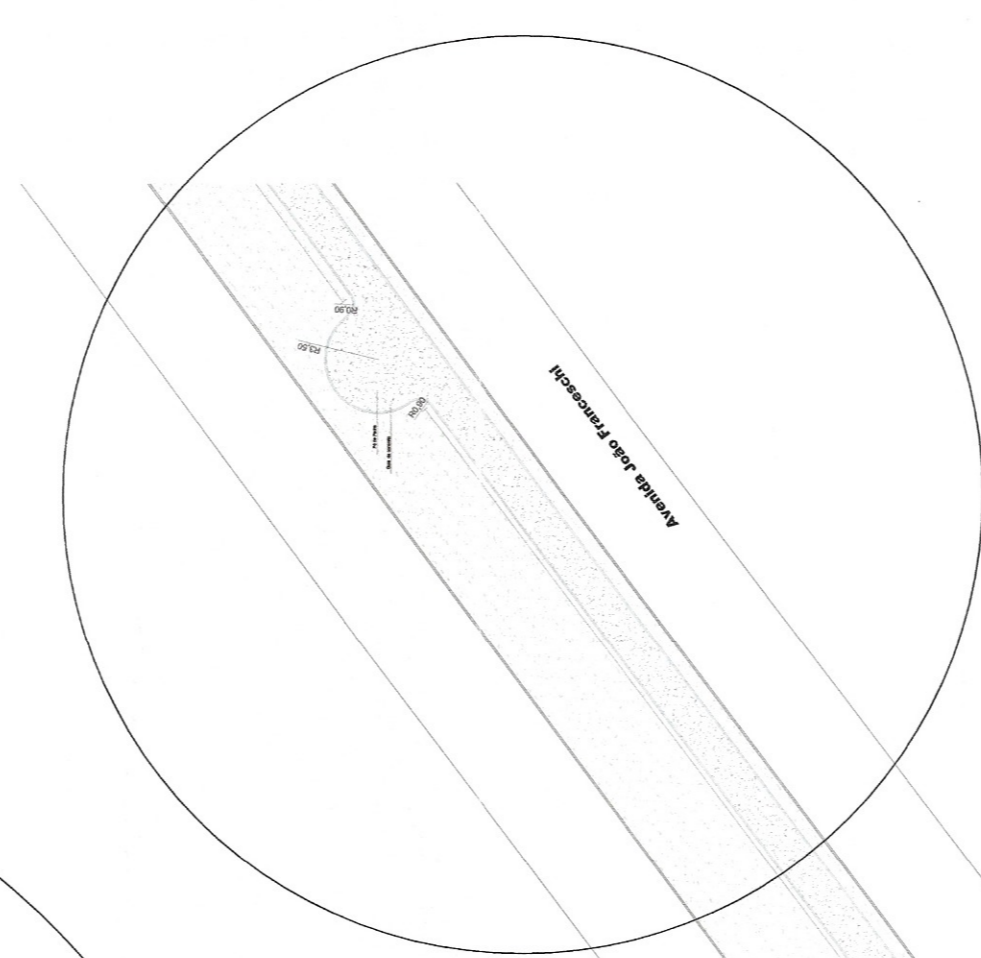

DETALHE F

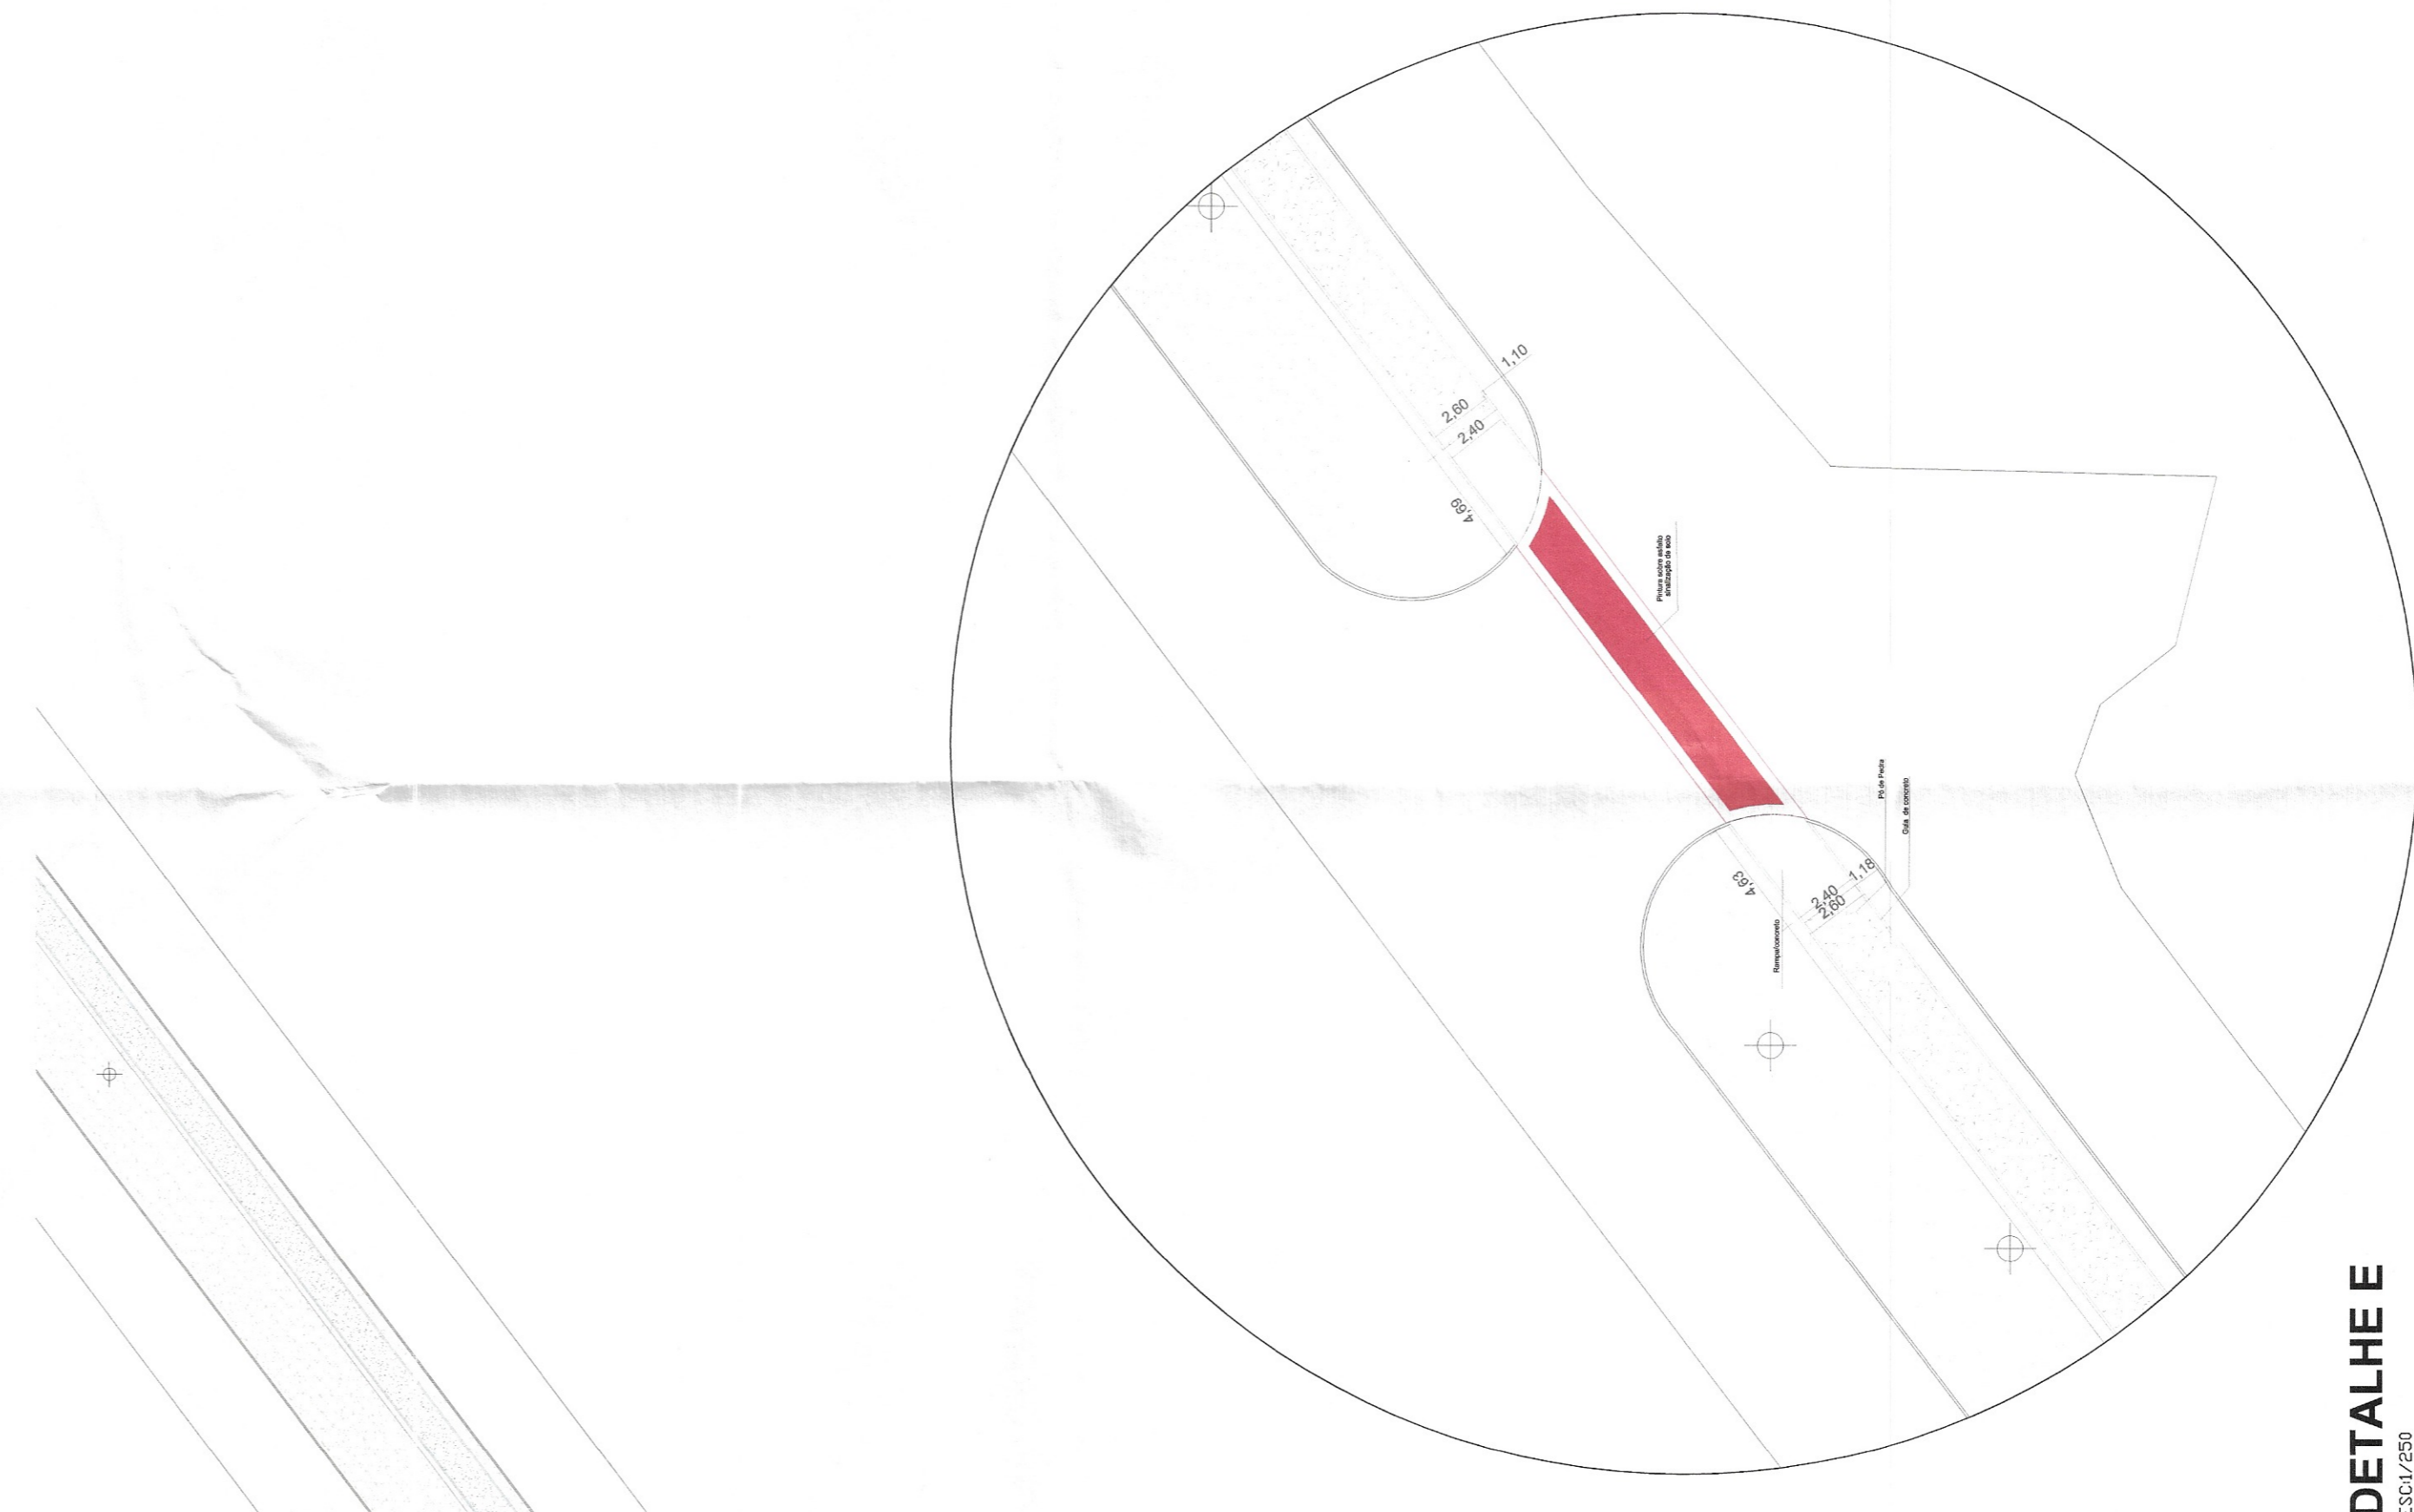

DETALHE E
ESCALA 1:200

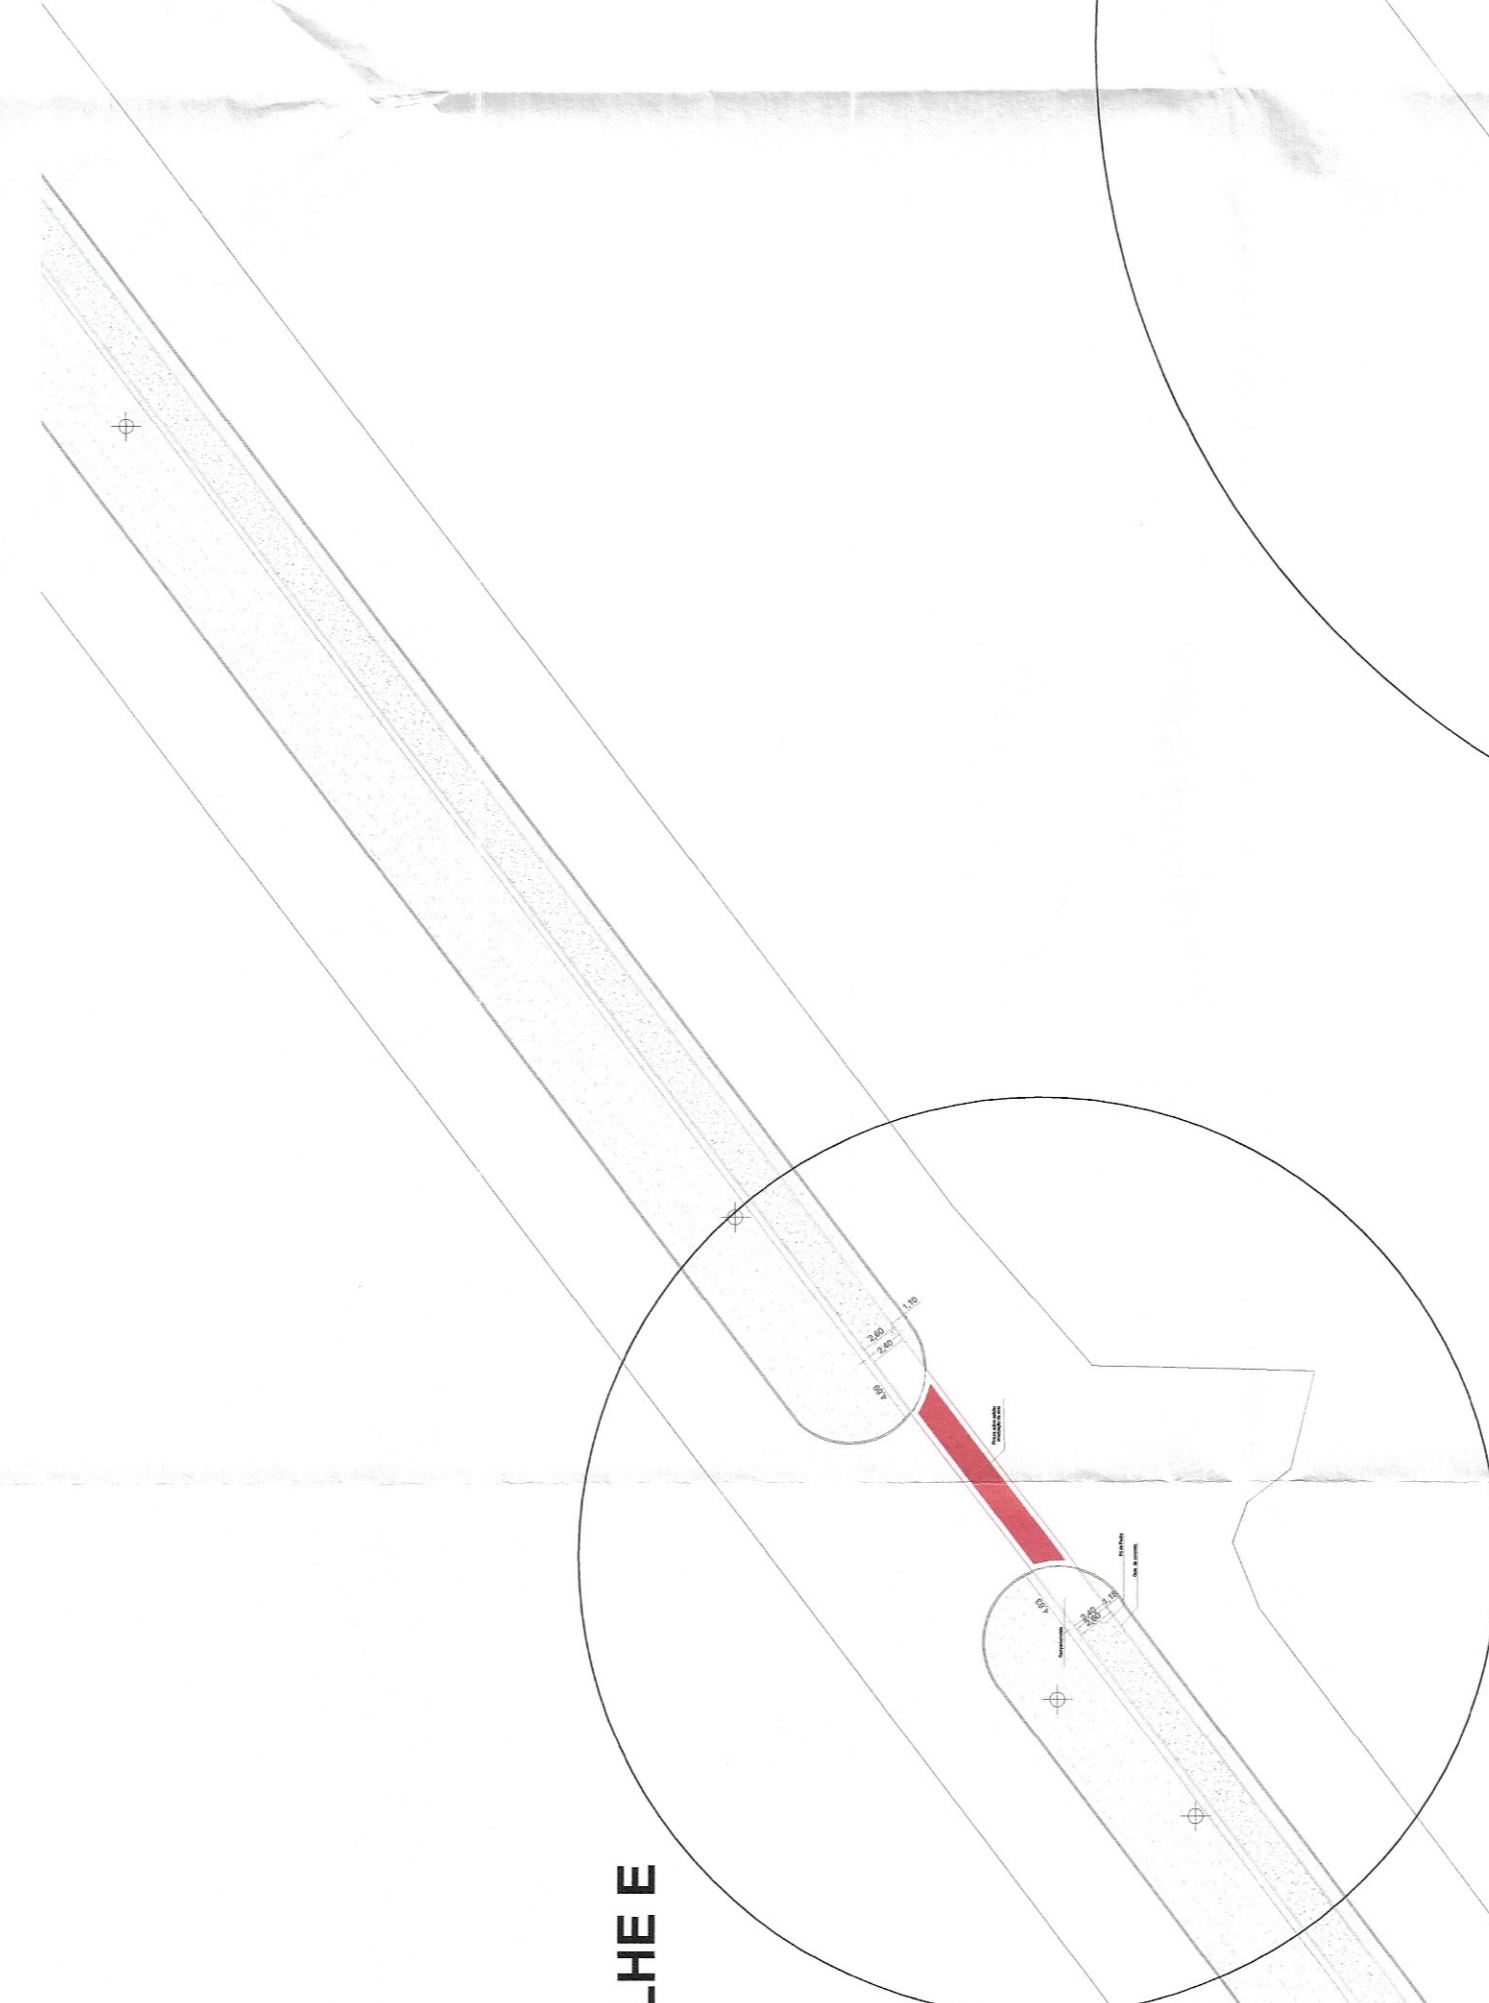

DETALHE E

DETALHE 08
ESCALA 1:200

DETALHE 07
ESCALA 1:200