



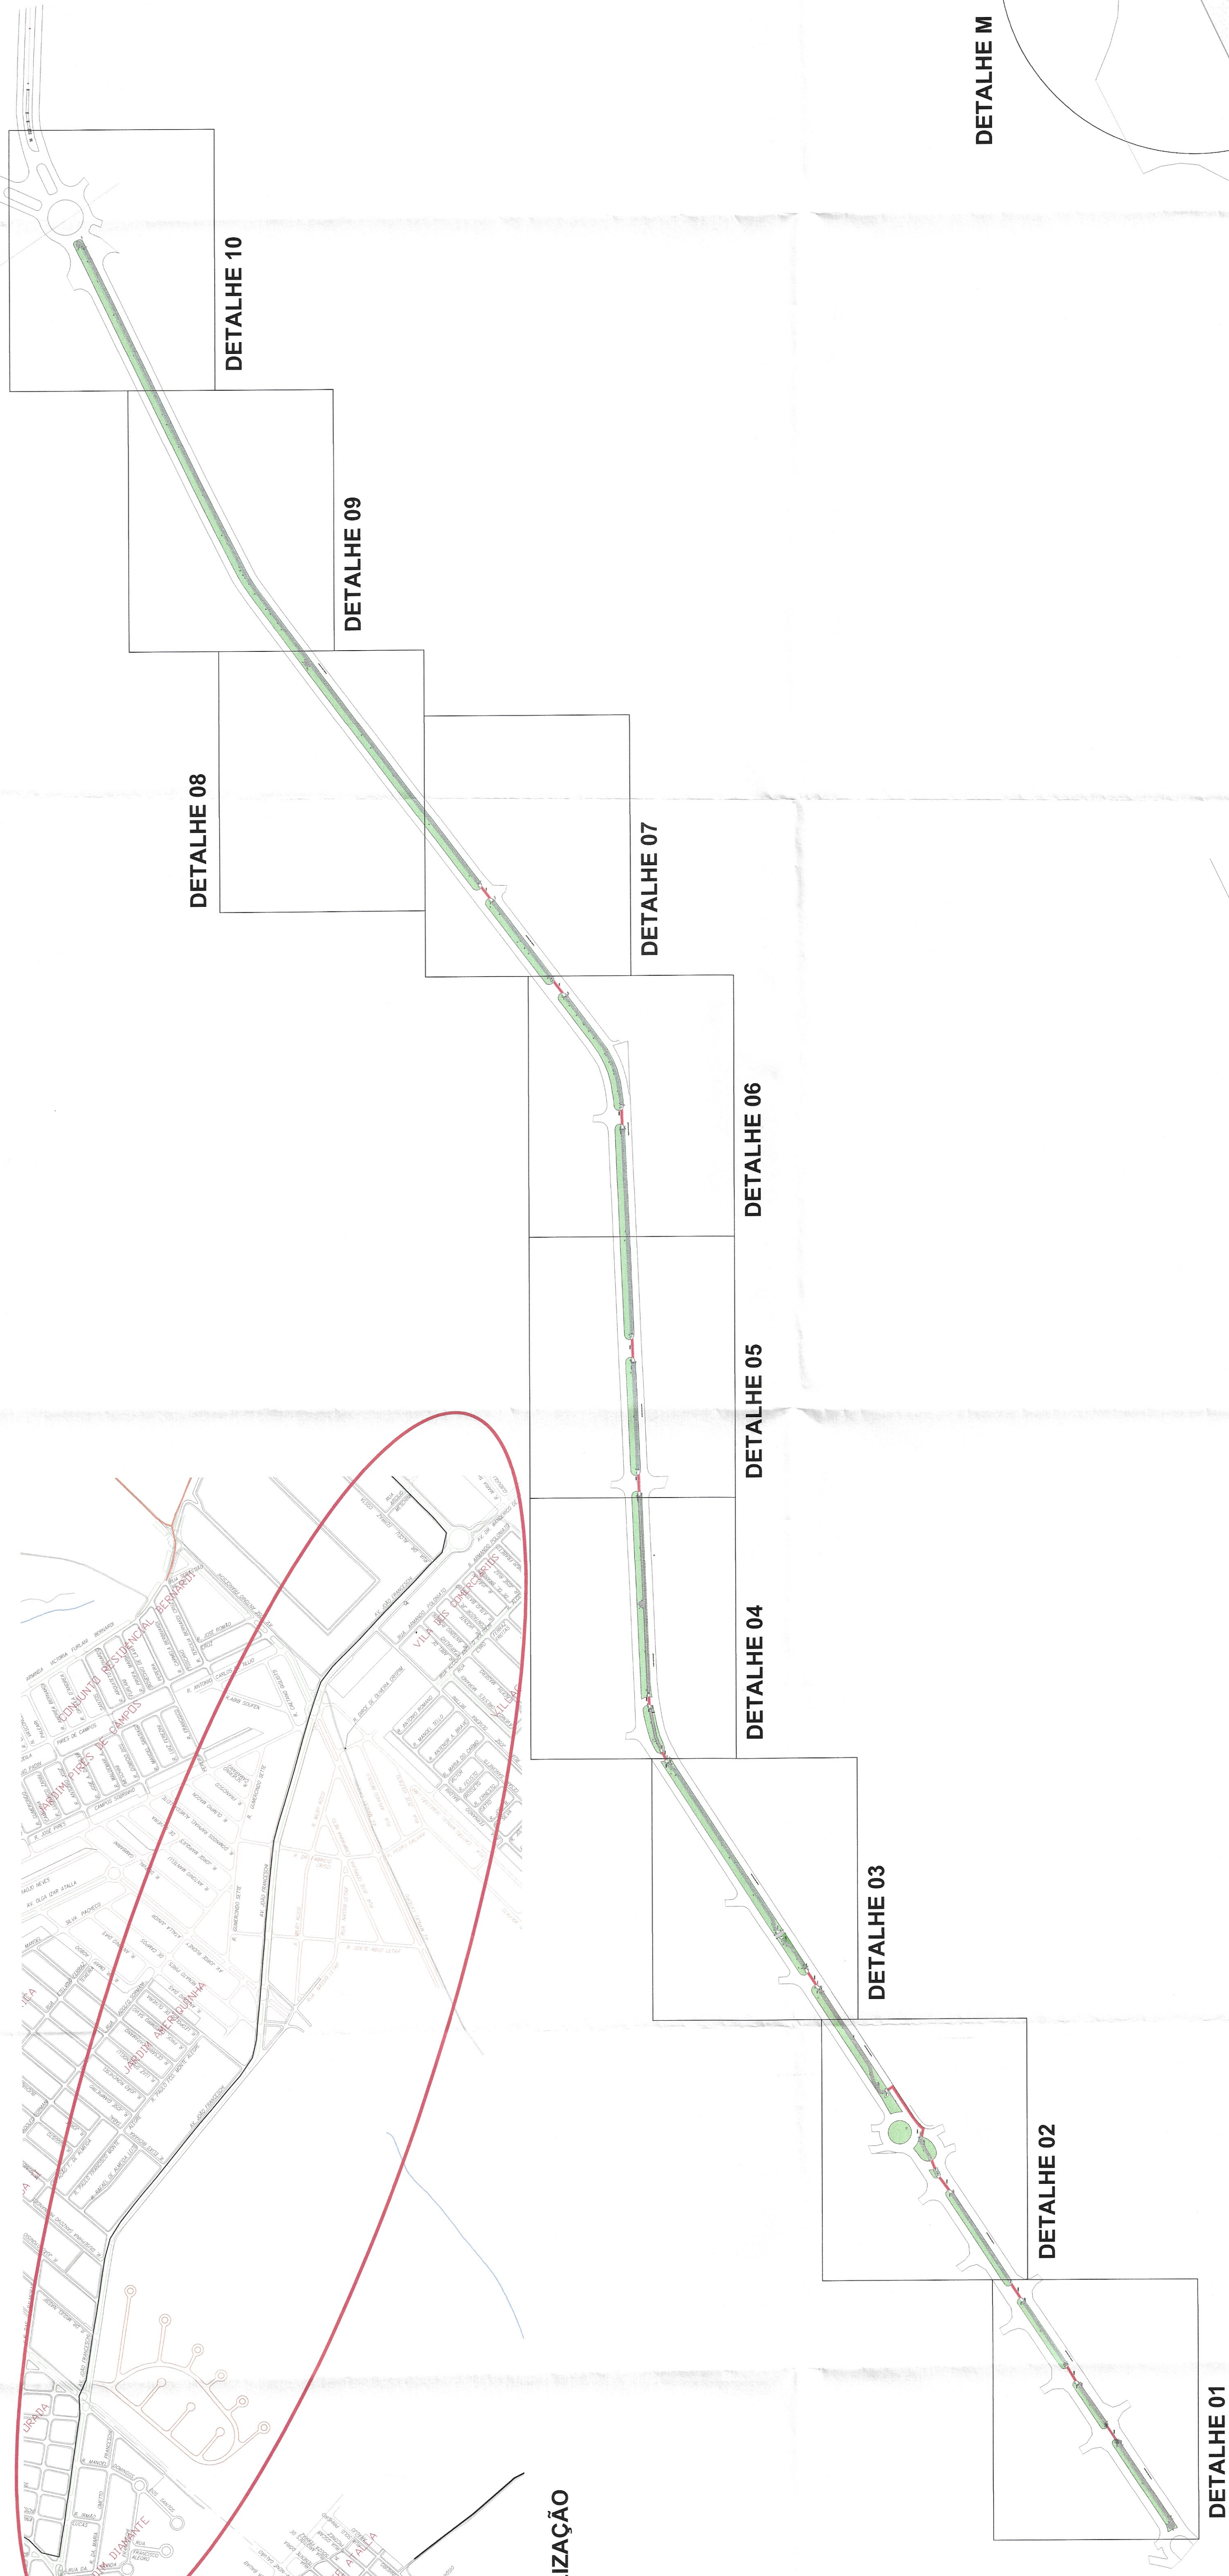

LOCALIZAÇÃO

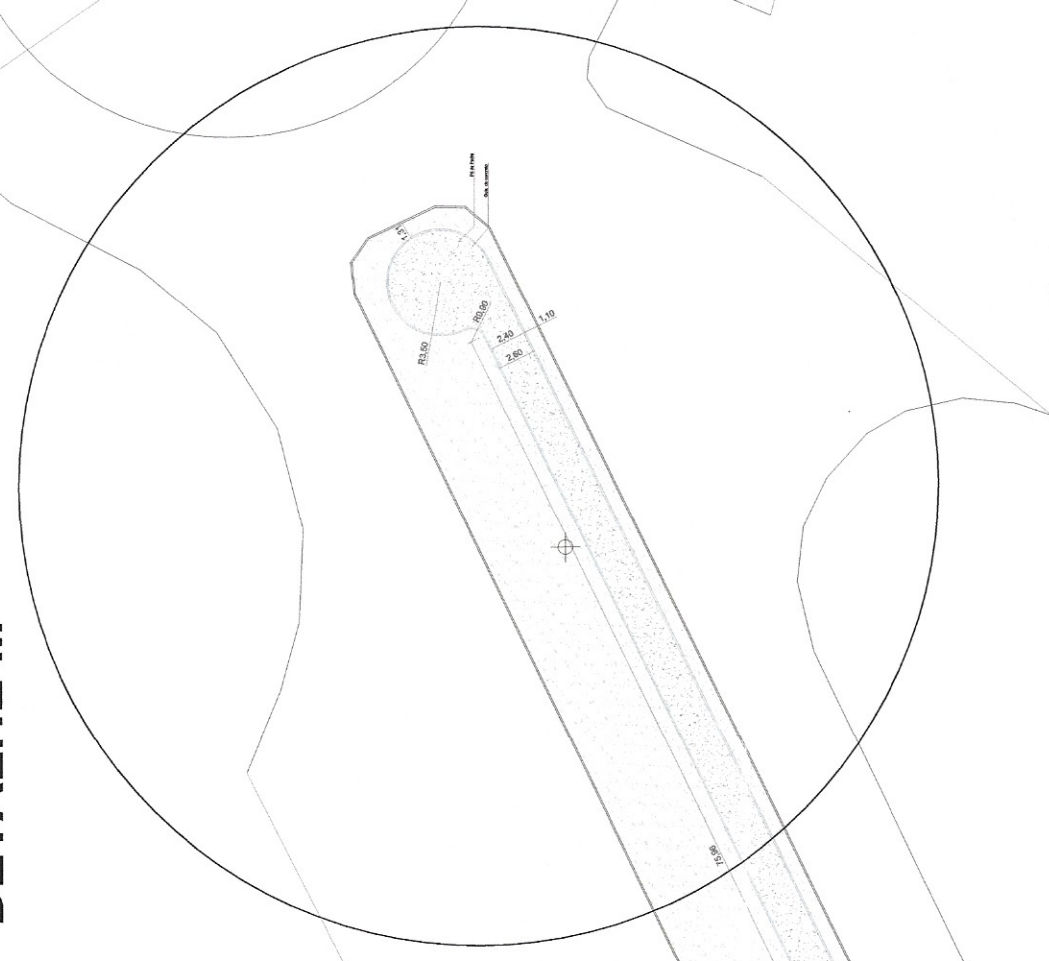


DETALHE M



DETALHE 10
ESC. 1/200



DETALHE J
ESC. 1/200

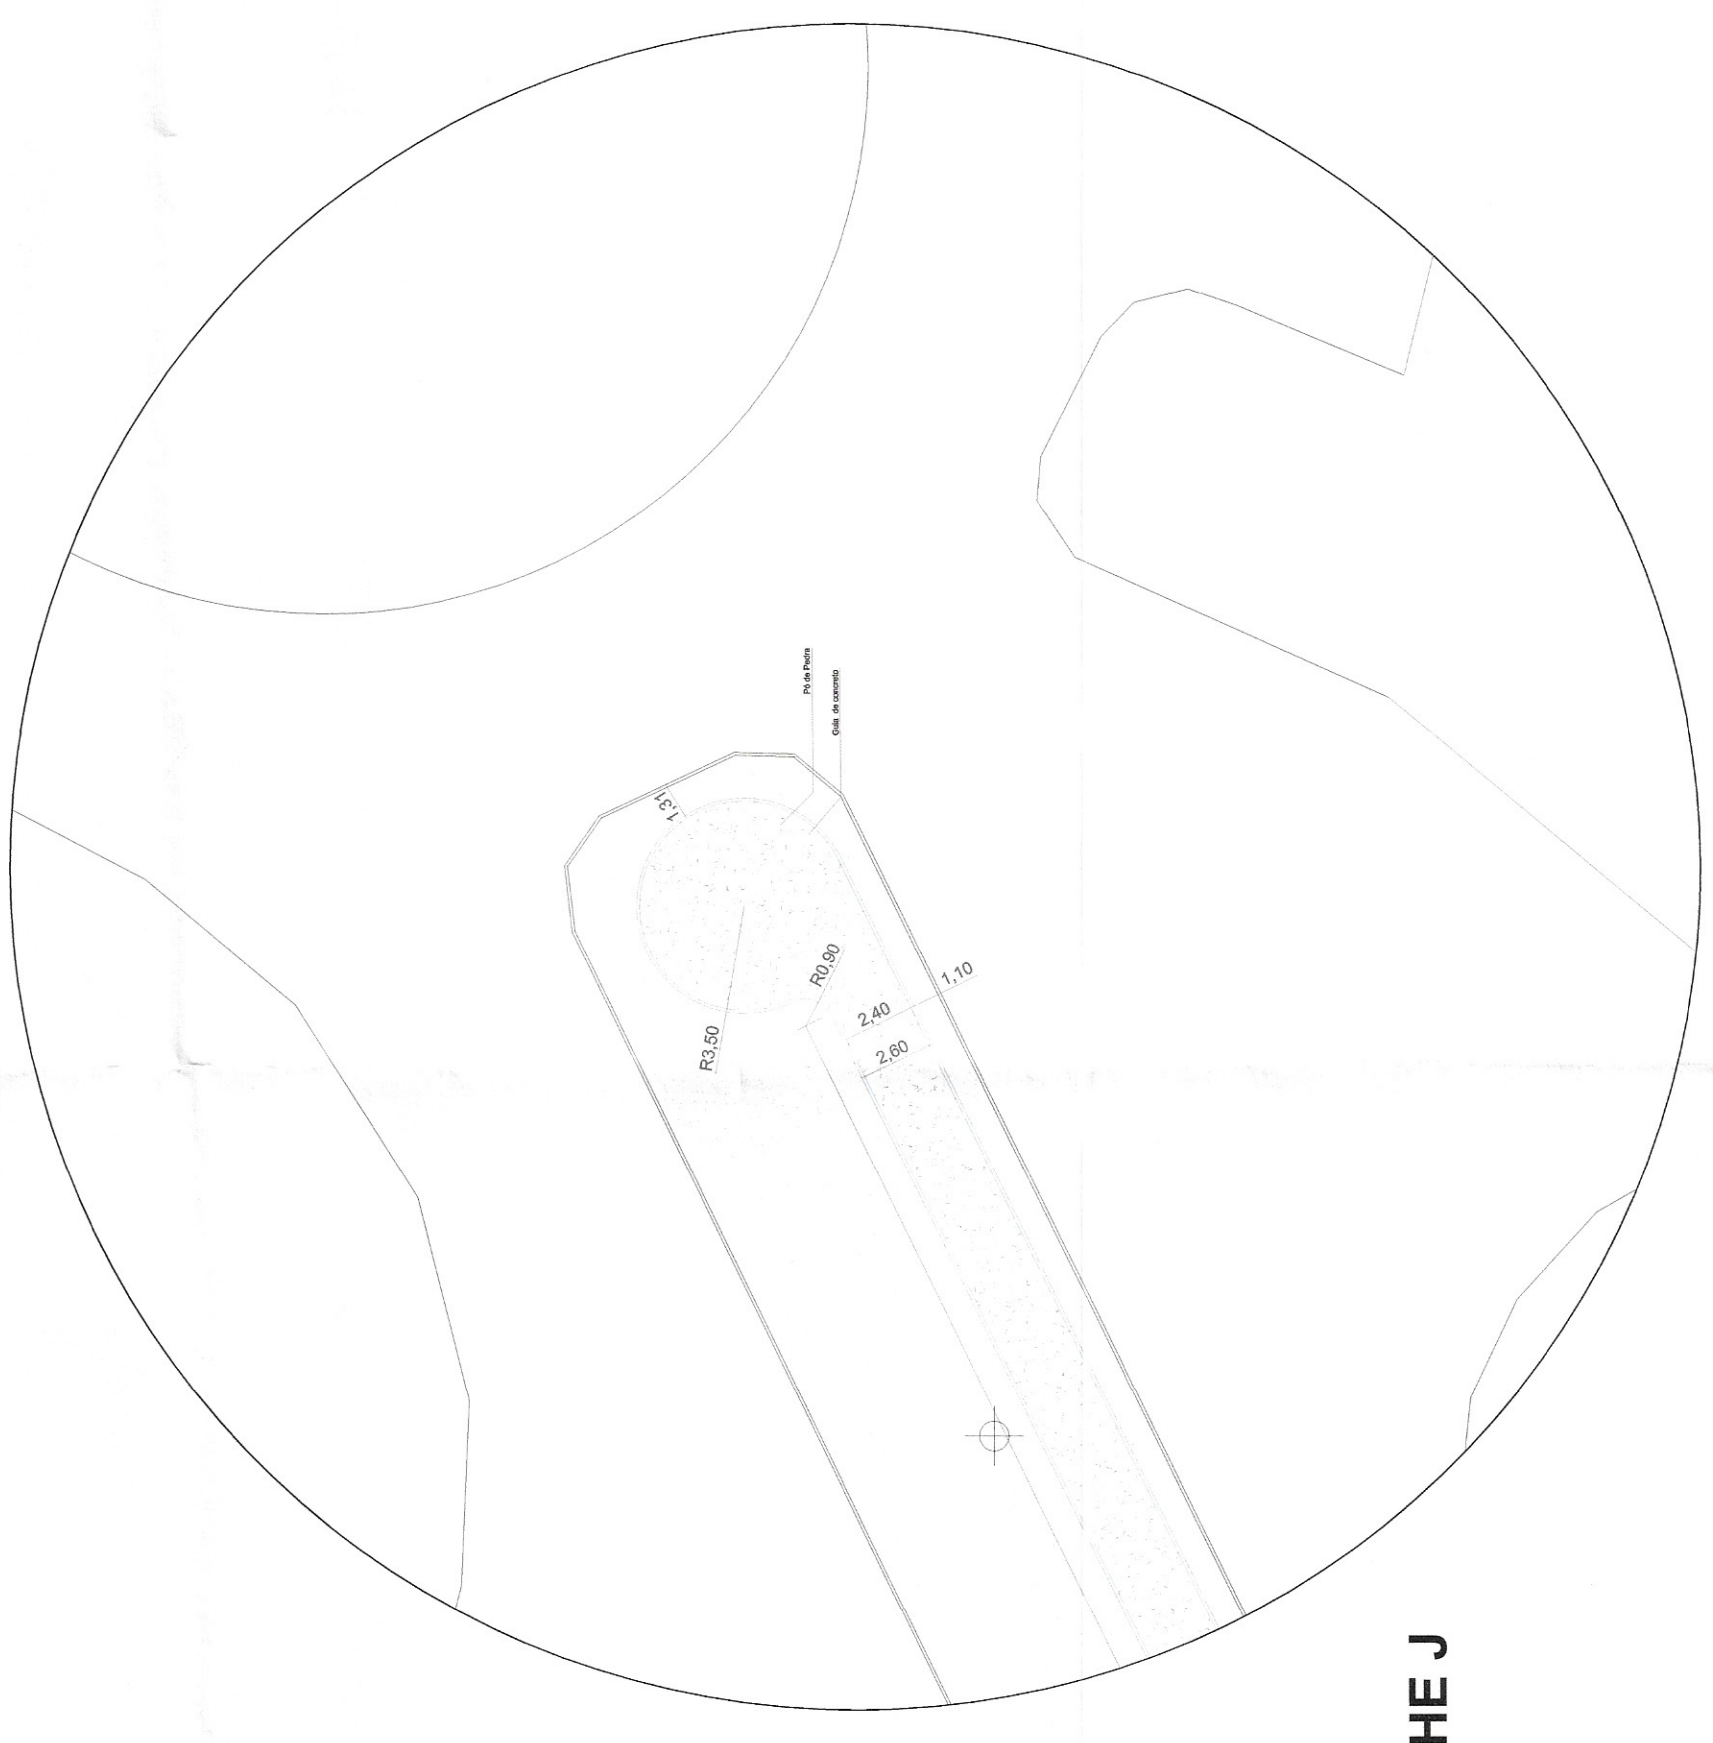

DETALHE 09
ESC. 1/200

MUNICÍPIO DE JAHU
SECRETARIA DE PROJETOS

PLANTA DE LOCAÇÃO
OBJETO: IMPLANTAÇÃO DE CICLOVIA NO MUNICÍPIO DE JAHU

Silvio César Guimarães
ARQUITETO
REG. Nº 1140714 - RRT 1167286

06/06
Projeto de Engenharia
Estrutural e Arquitetura