



PROJETO DA REDE DE ESGOTO/
ÁGUAS PLUVIAIS
ESC.: 1:125

| LEGENDA | |
|---------|---|
| | REDE DE ÁGUAS PLUVIAIS |
| | REDE DE ESGOTO |
| | GRELHA PLÁSTICA (L=15 cm) - CANALETA DE Á. PLUVIAIS |

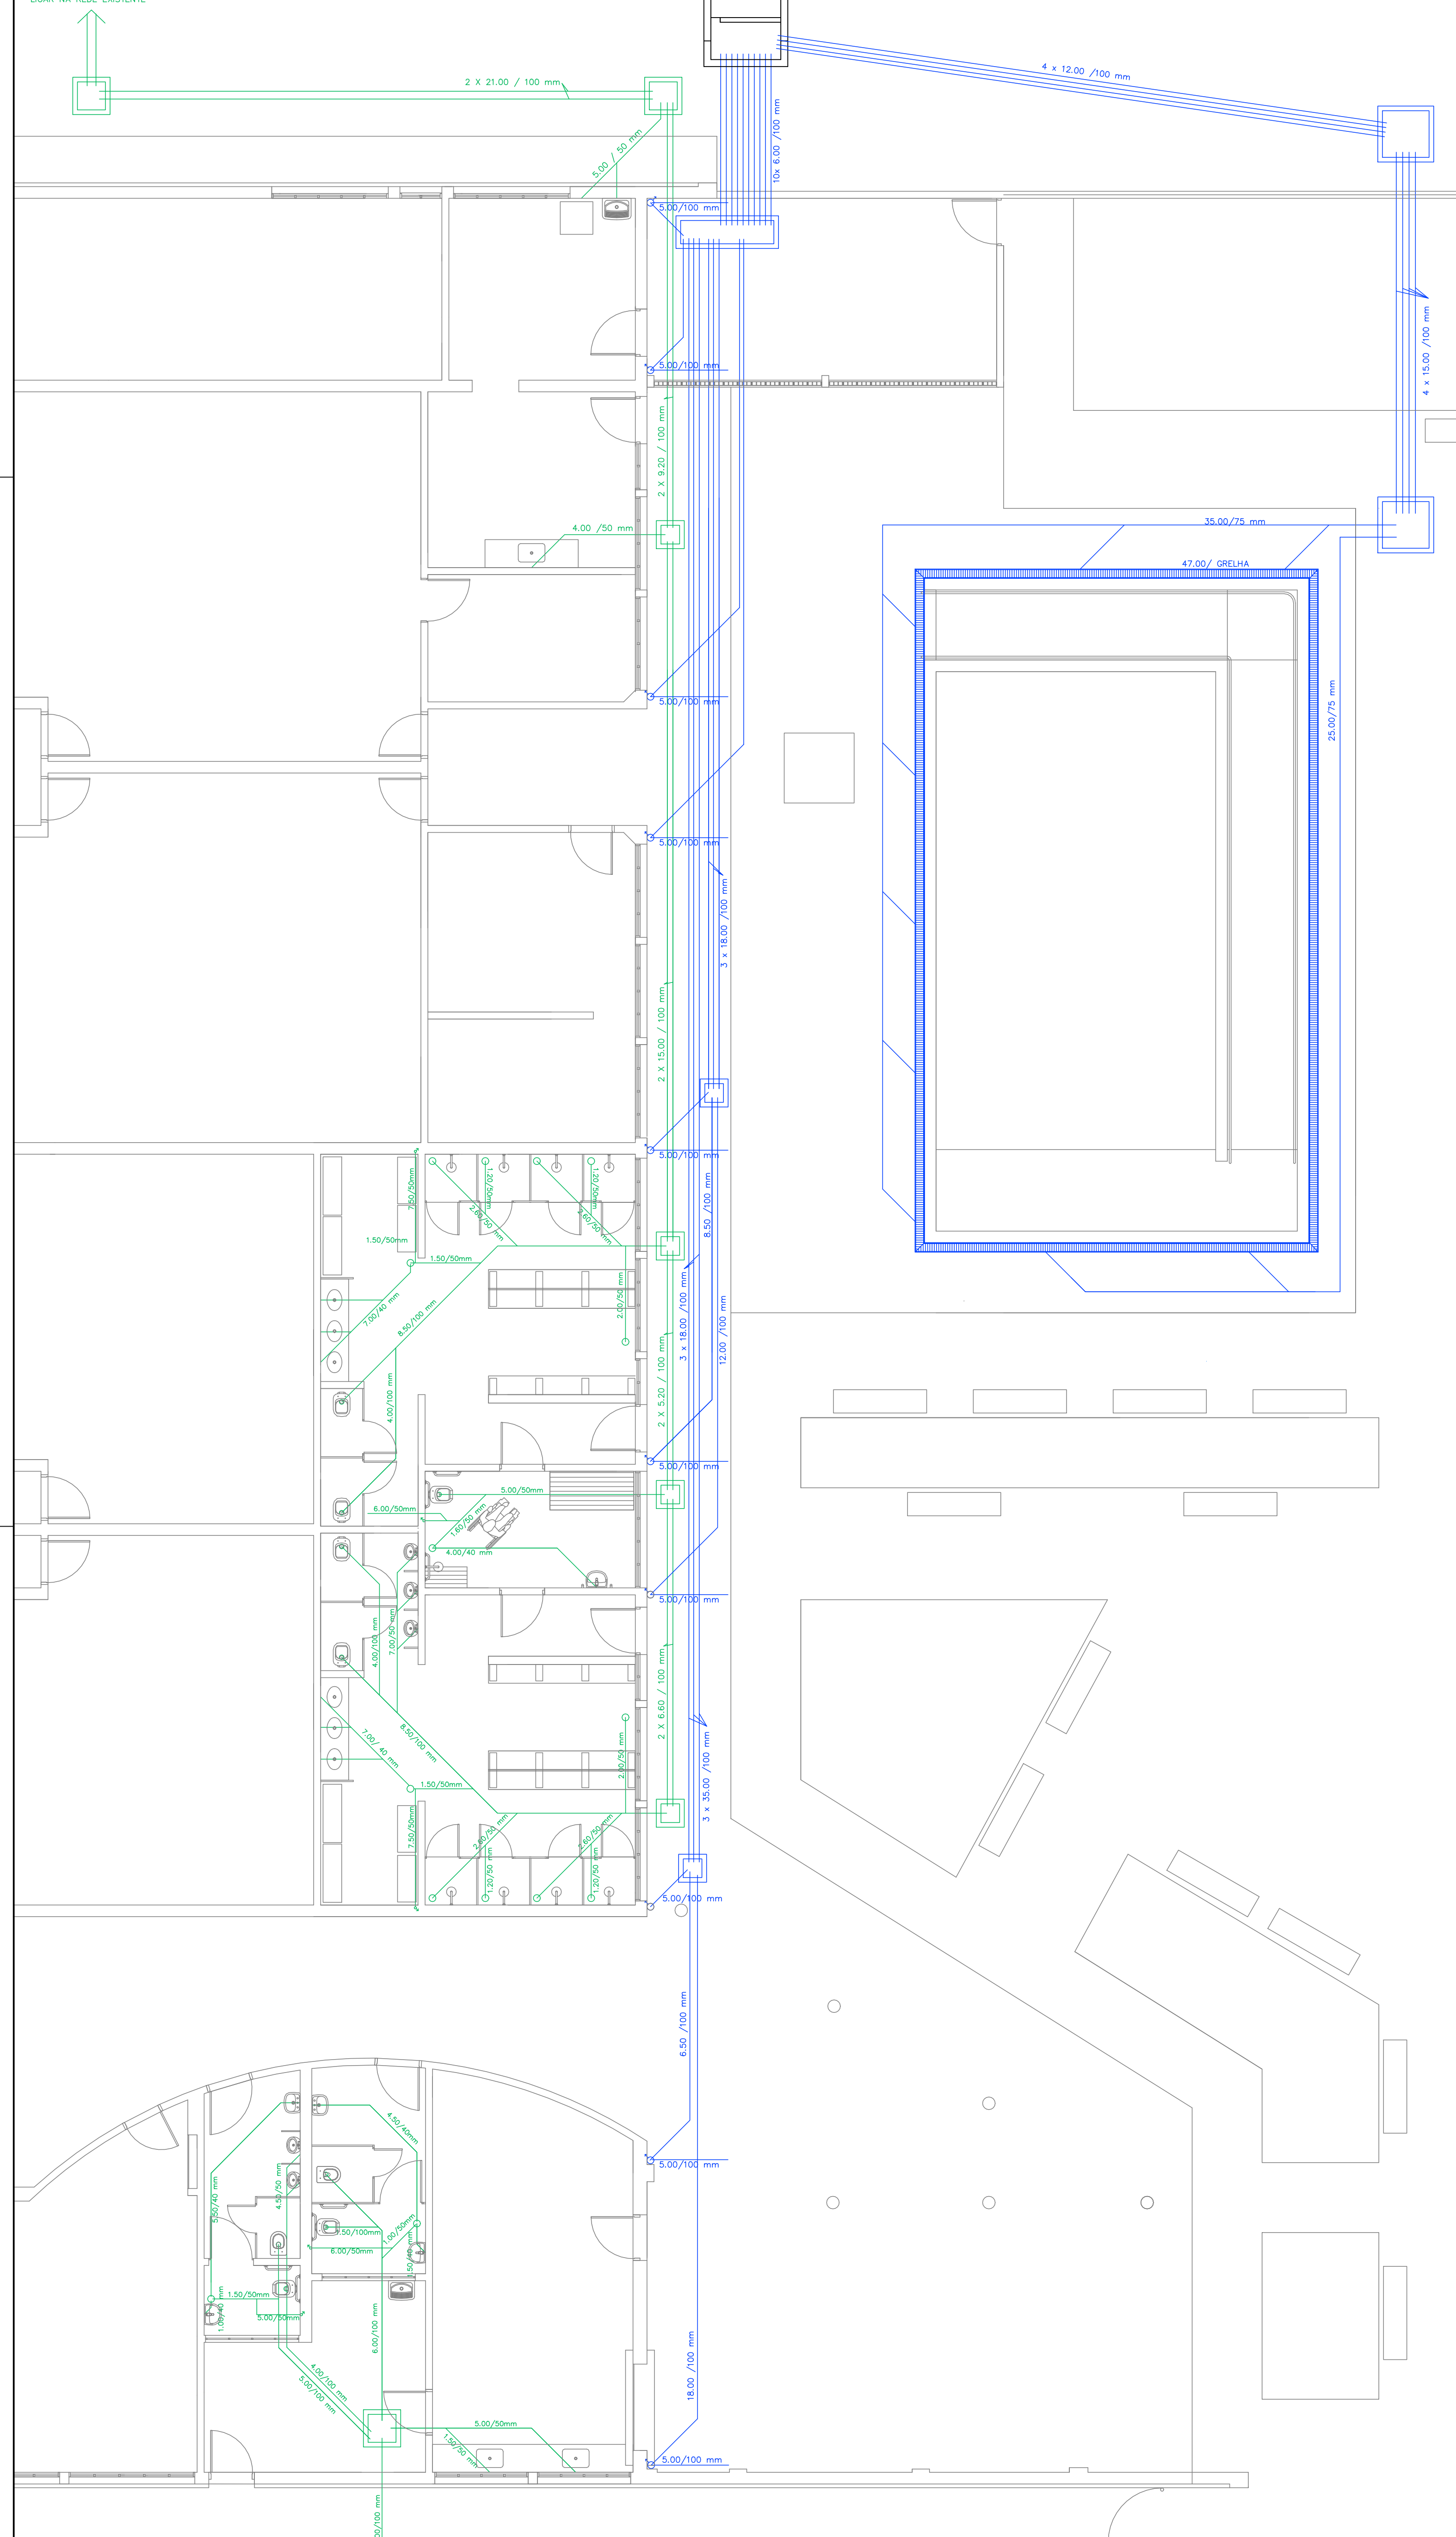

| LEGENDA | |
|---------|-----------------------------------|
| | ALIMENTAÇÃO DE ÁGUA FRIA |
| | ALIMENTAÇÃO DE ÁGUA FRIA |
| | ASPIRAÇÃO DA PISCINA - PVC 60 mm |
| | TUBULAÇÃO DE ASPIRAÇÃO DA PISCINA |
| | TUBULAÇÃO DE RETORNO |

PROJETO DE ÁGUA FRIA/
TUBULAÇÕES DA PISCINA
ESC.: 1:125

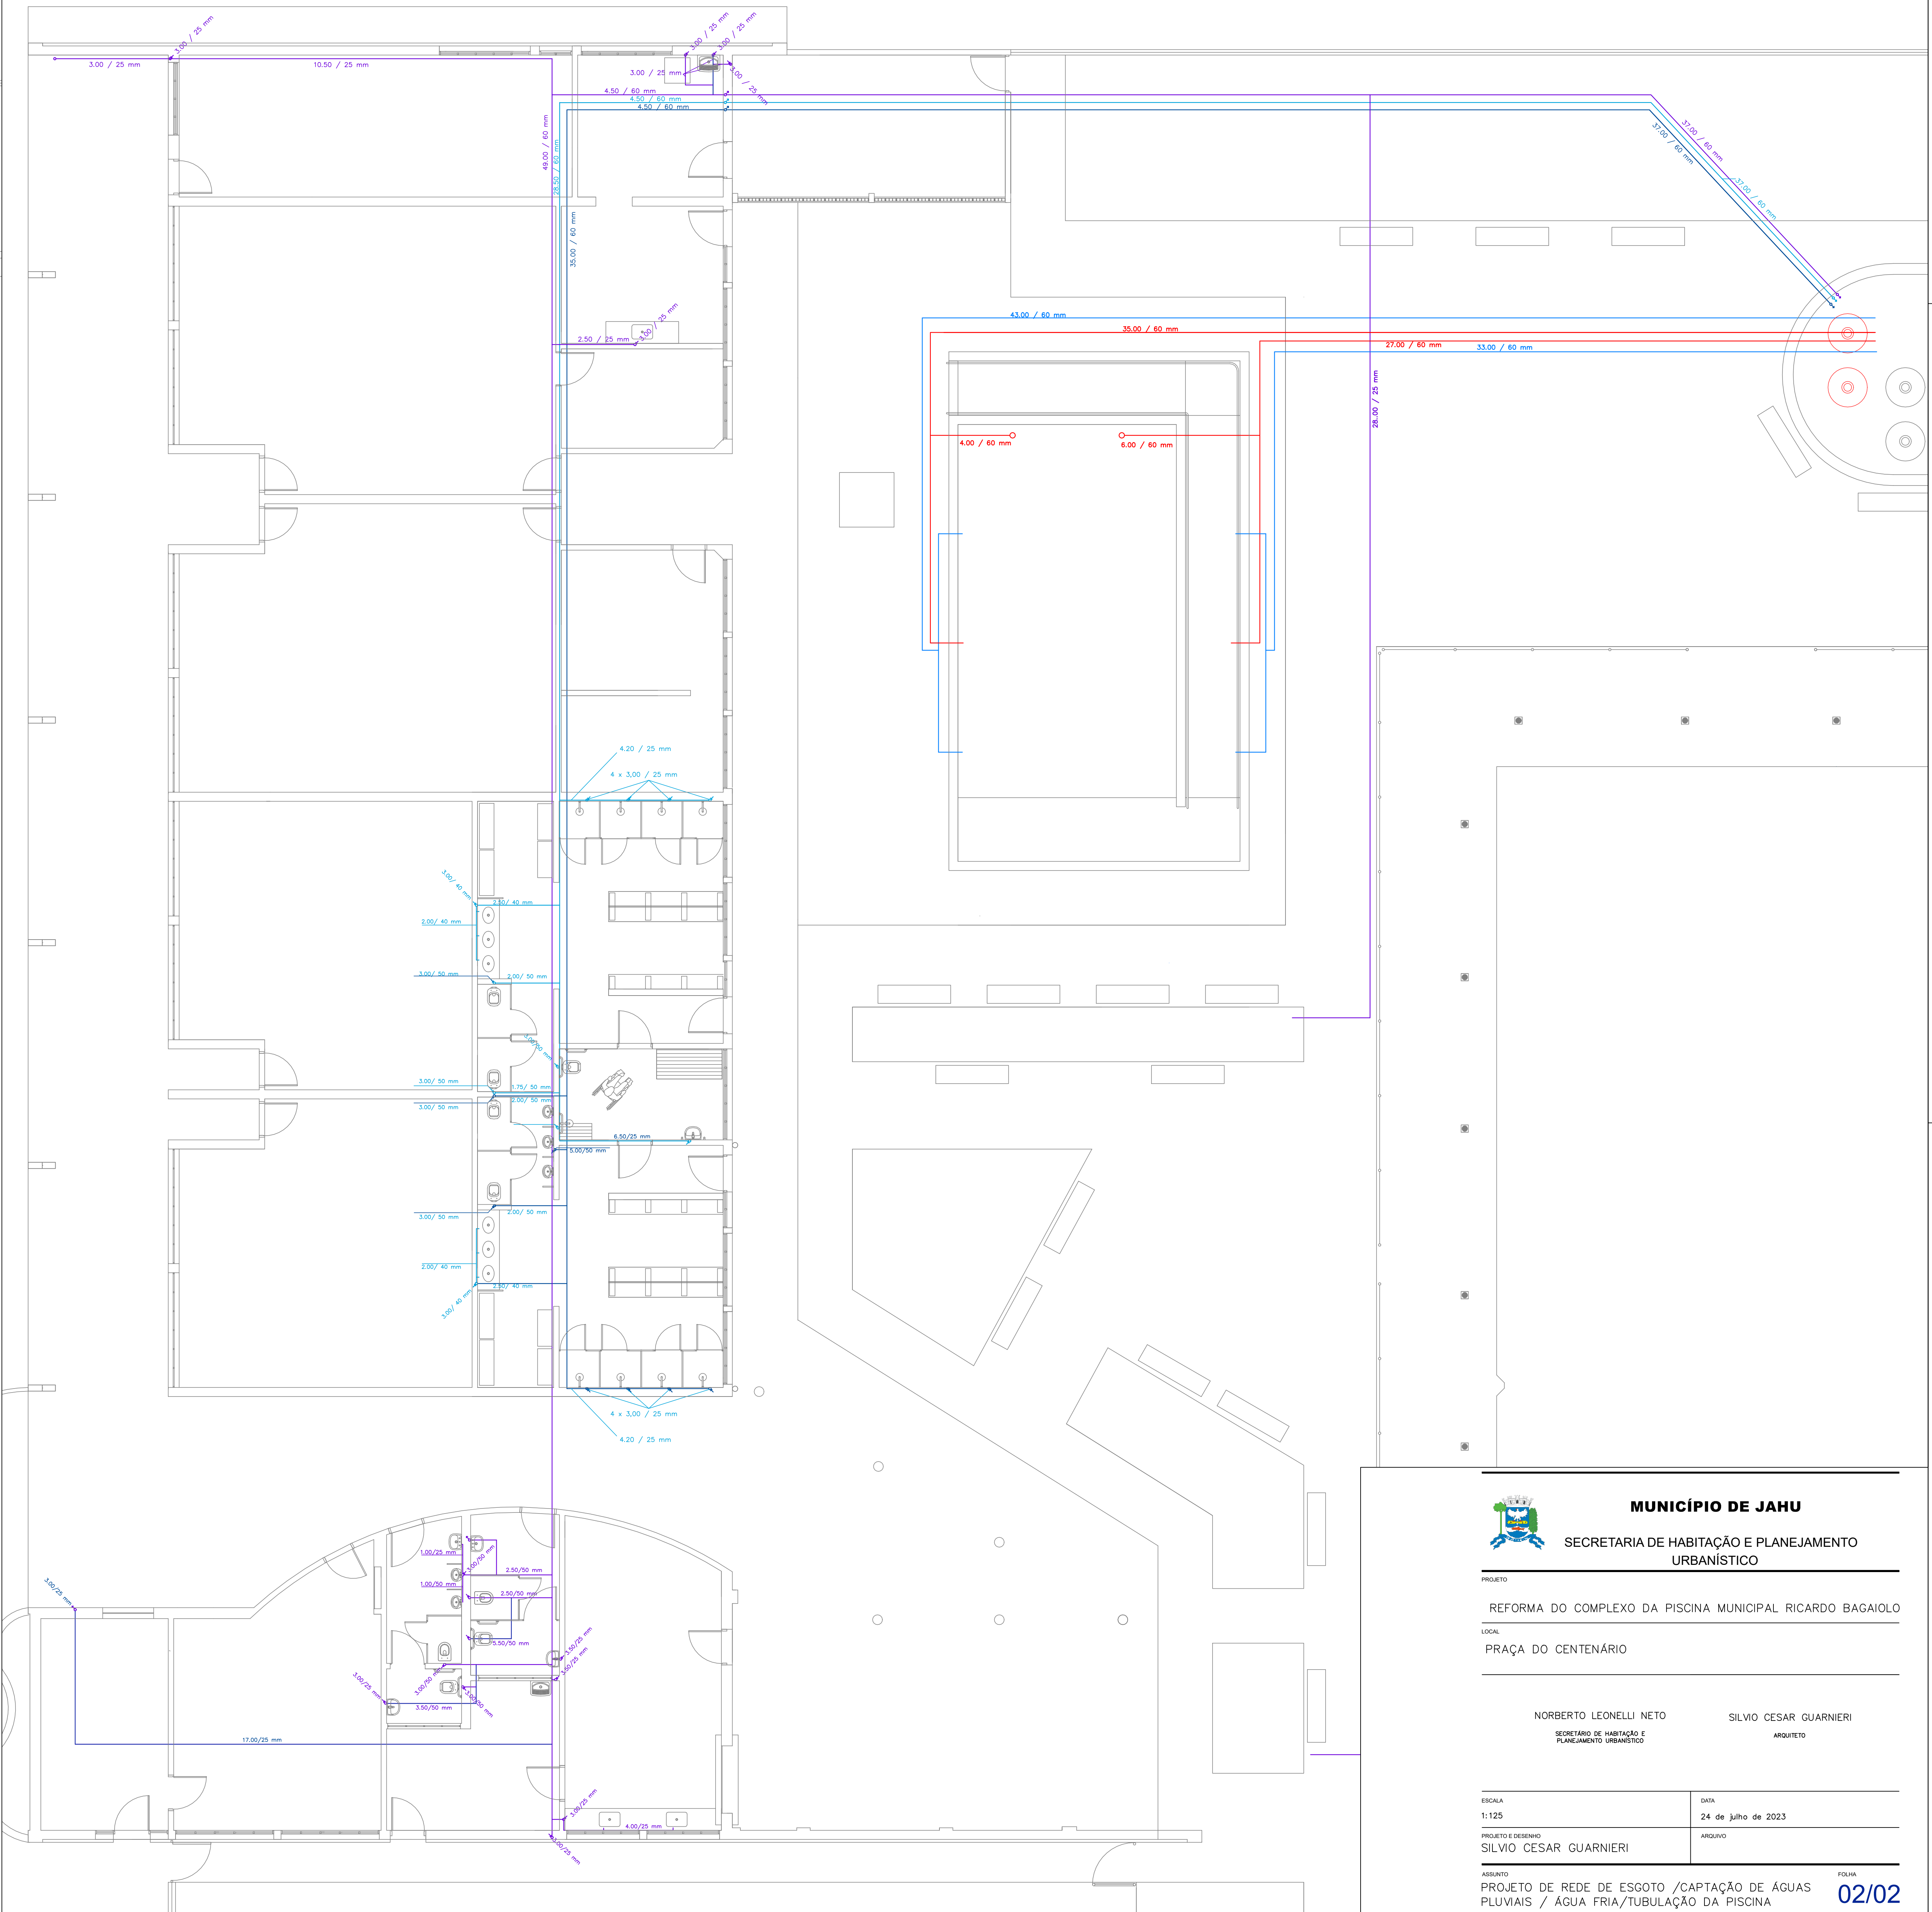

MUNICÍPIO DE JAHU
SECRETARIA DE HABITAÇÃO E PLANEJAMENTO URBANÍSTICO

PROJETO: REFORMA DO COMPLEXO DA PISCINA MUNICIPAL RICARDO BAGAILOLO
LOCAL: PRAÇA DO CENTENÁRIO

NORBERTO LEONELLI NETO
SECRETÁRIO DE HABITAÇÃO E PLANEJAMENTO URBANÍSTICO

SILVIO CESAR GUARNIERI
ARQUITETO

ESCALA: 1:125
DATA: 24 de julho de 2023
PROJETO DE DESENHO: SILVIO CESAR GUARNIERI
ARQUITETO

PROJETO DE REDE DE ESGOTO /CAPTAÇÃO DE ÁGUAS PLUVIAIS / ÁGUA FRIA/TUBULAÇÃO DA PISCINA
FOLHA: 02/02