


LEGENDA

—	EXISTENTE
—	DEMOLIR
—	CONSTRUIR

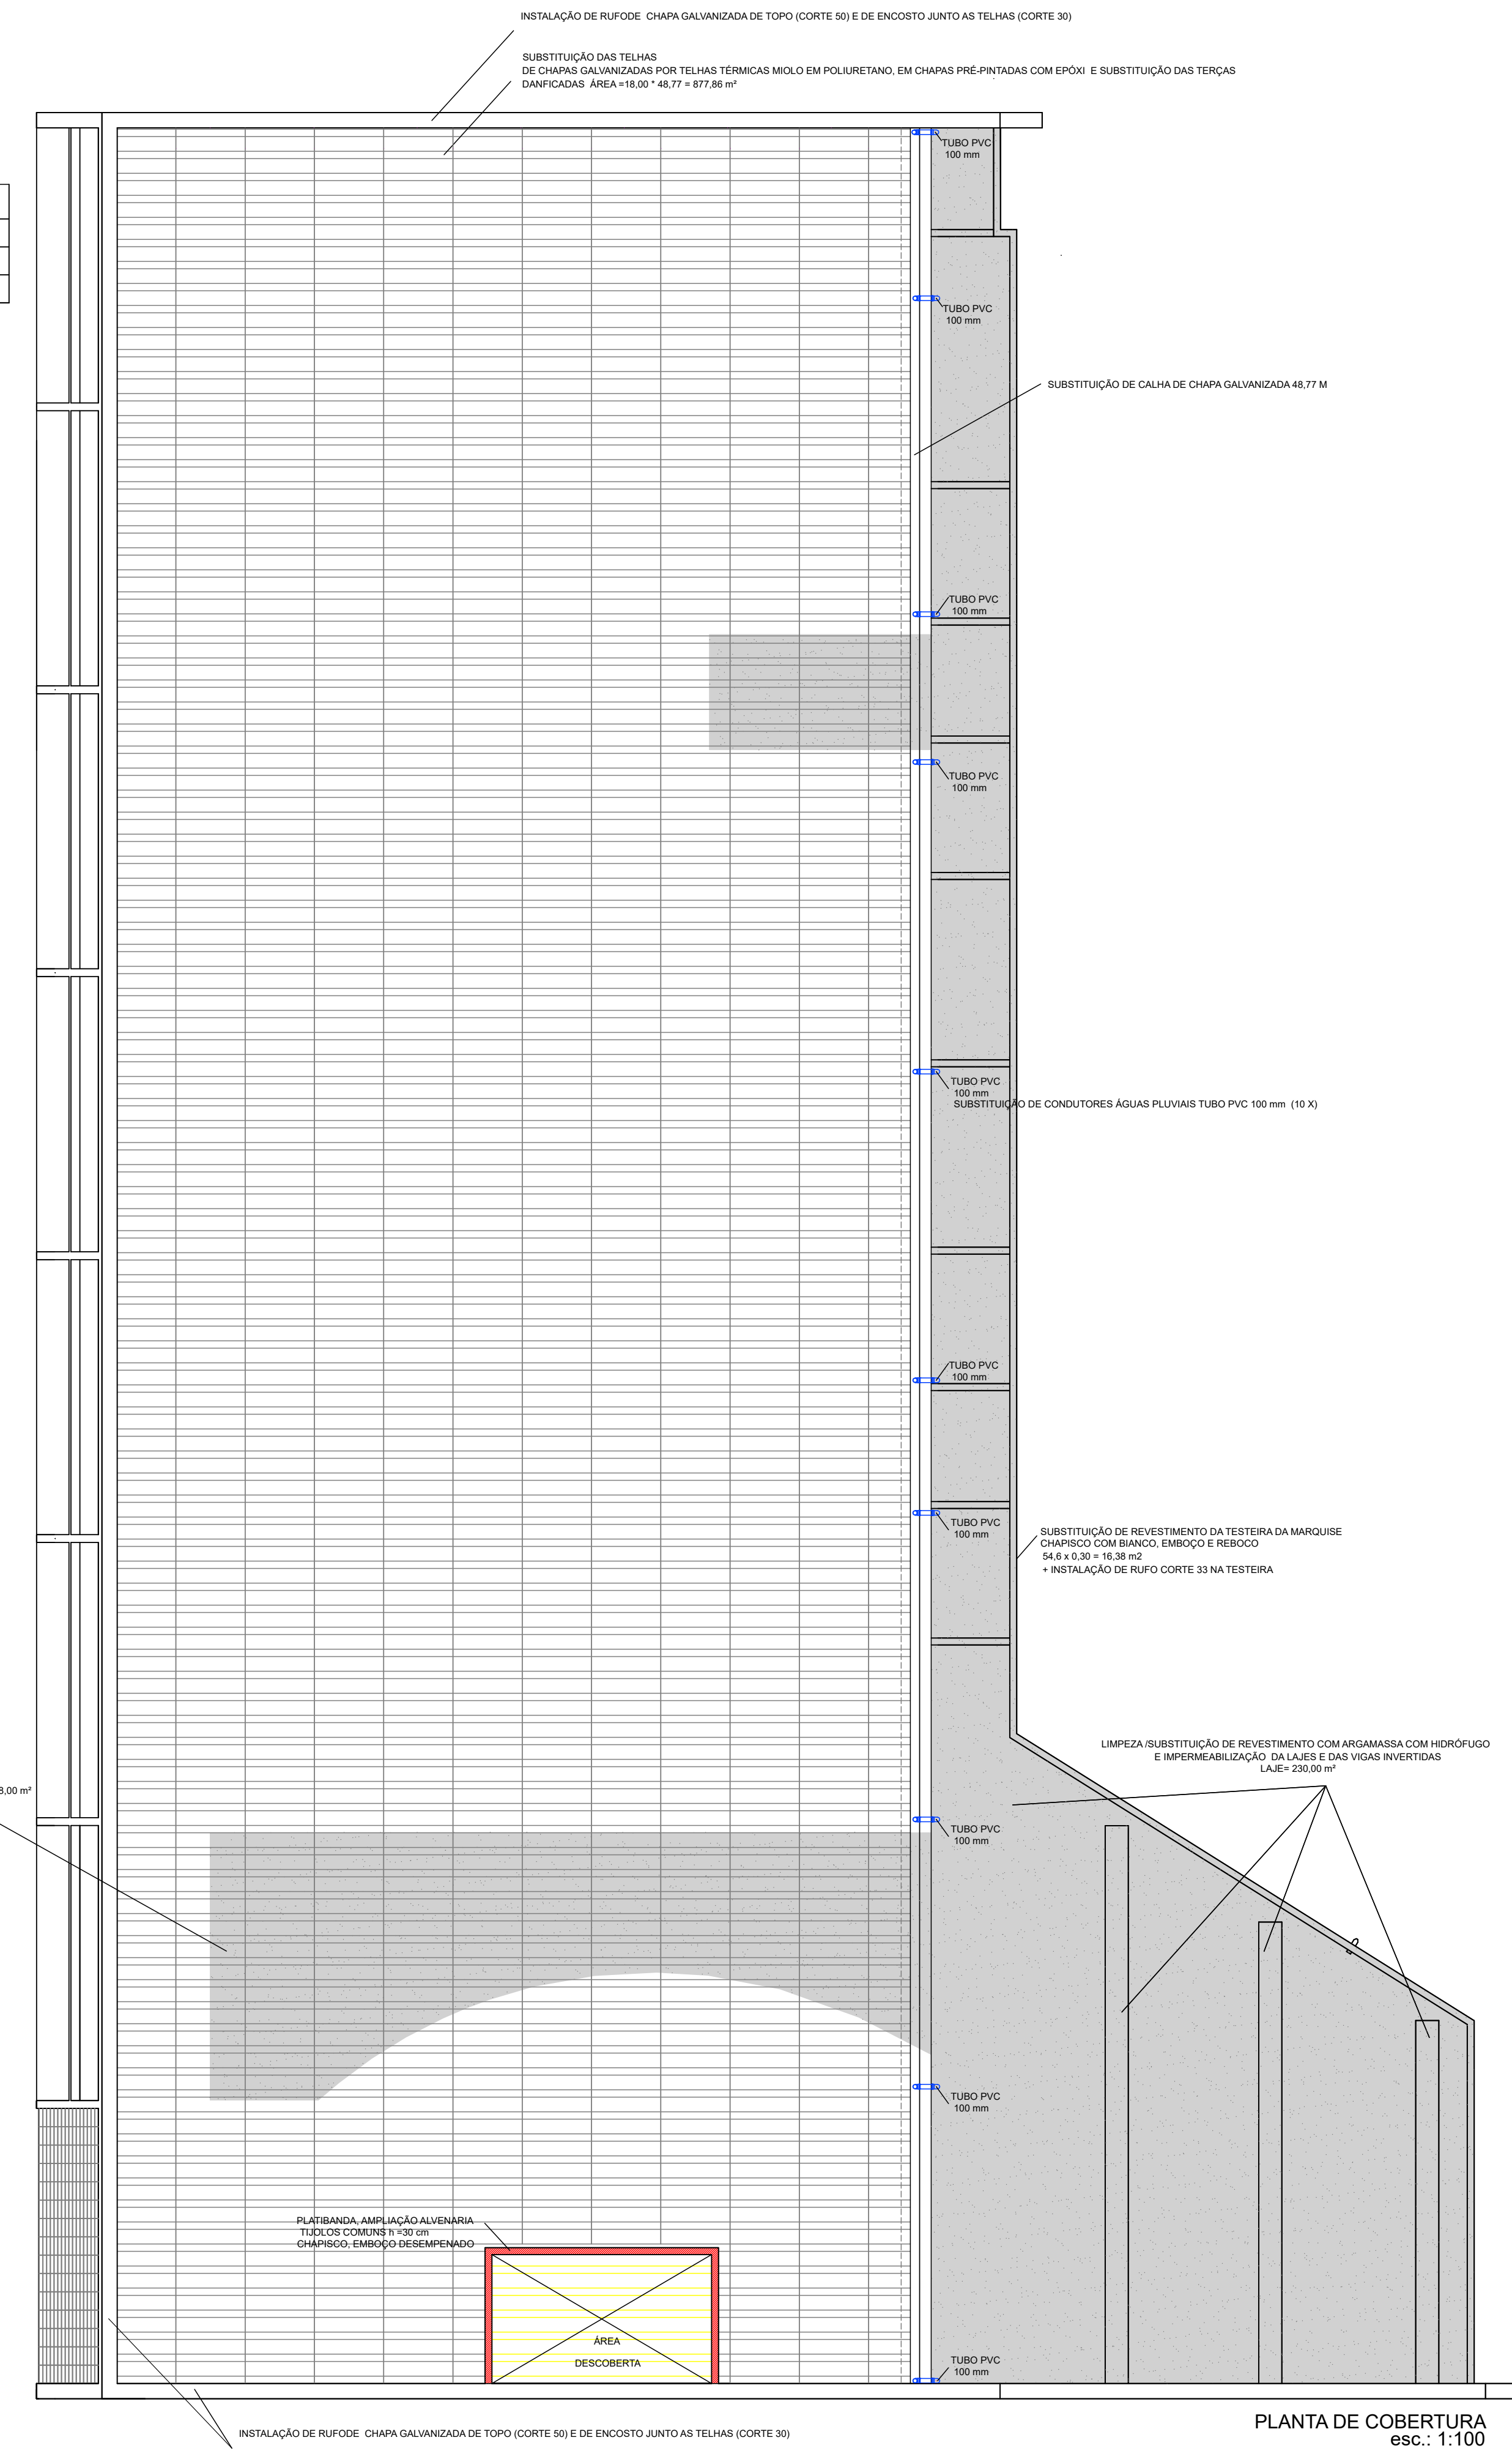

MUNICÍPIO DE JAHU
SECRETARIA DE HABITAÇÃO E PLANEJAMENTO URBANÍSTICO

PROJETO: REFORMA DA COBERTURA DO COMPLEXO DA PISCINA MUNICIPAL RICARDO BAGAIOLLO

LOCAL: PRAÇA DO CENTENÁRIO

NORBERTO LEONELLI NETO SILVO CESAR GUARNIERI
SECRETÁRIO DE HABITAÇÃO E PLANEJAMENTO URBANÍSTICO ARQUITETO

DATA: 07 de agosto de 2023
PROJETO E DESENHO: ARQUIVO

ASSINATO: PLANTA BAIXA / CORTES / FACHADAS / COBERTURA FOLHA: 01/01