


[illegible]

**TABELA GERAL DO QG-LF (SISTEMA ESTRELA COM NEUTRO 3F+N<sub>1</sub>)**


**QG-LF (SISTEMA ESTRELA COM NEUTRO 3F+N)**

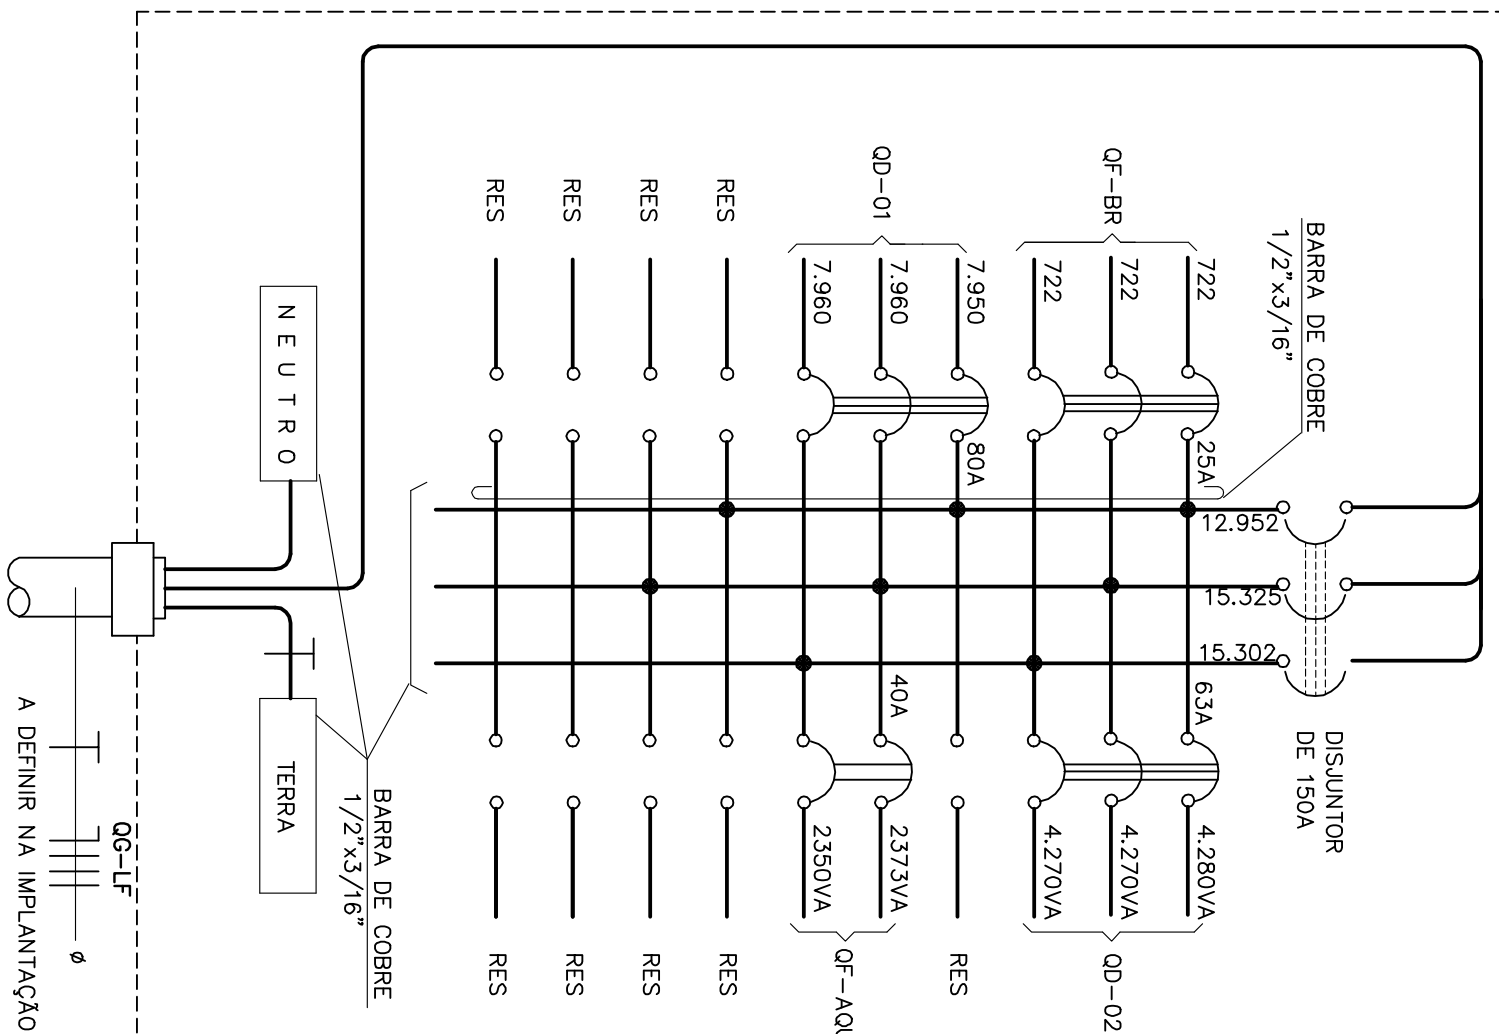

## NOTAS SOBRE INSTALAÇÕES ELÉTRICAS:

## NOTAS – S.P.D.A

- 01- TODO O SISTEMA DE INSTALAÇÃO CONTRA DESCARGAS ATMOSFÉRICAS (SPA), DEVERÁ ATENDER AS ESPECIFICAÇÕES DA NBR-5419.

PAD CR-1

# 400T