


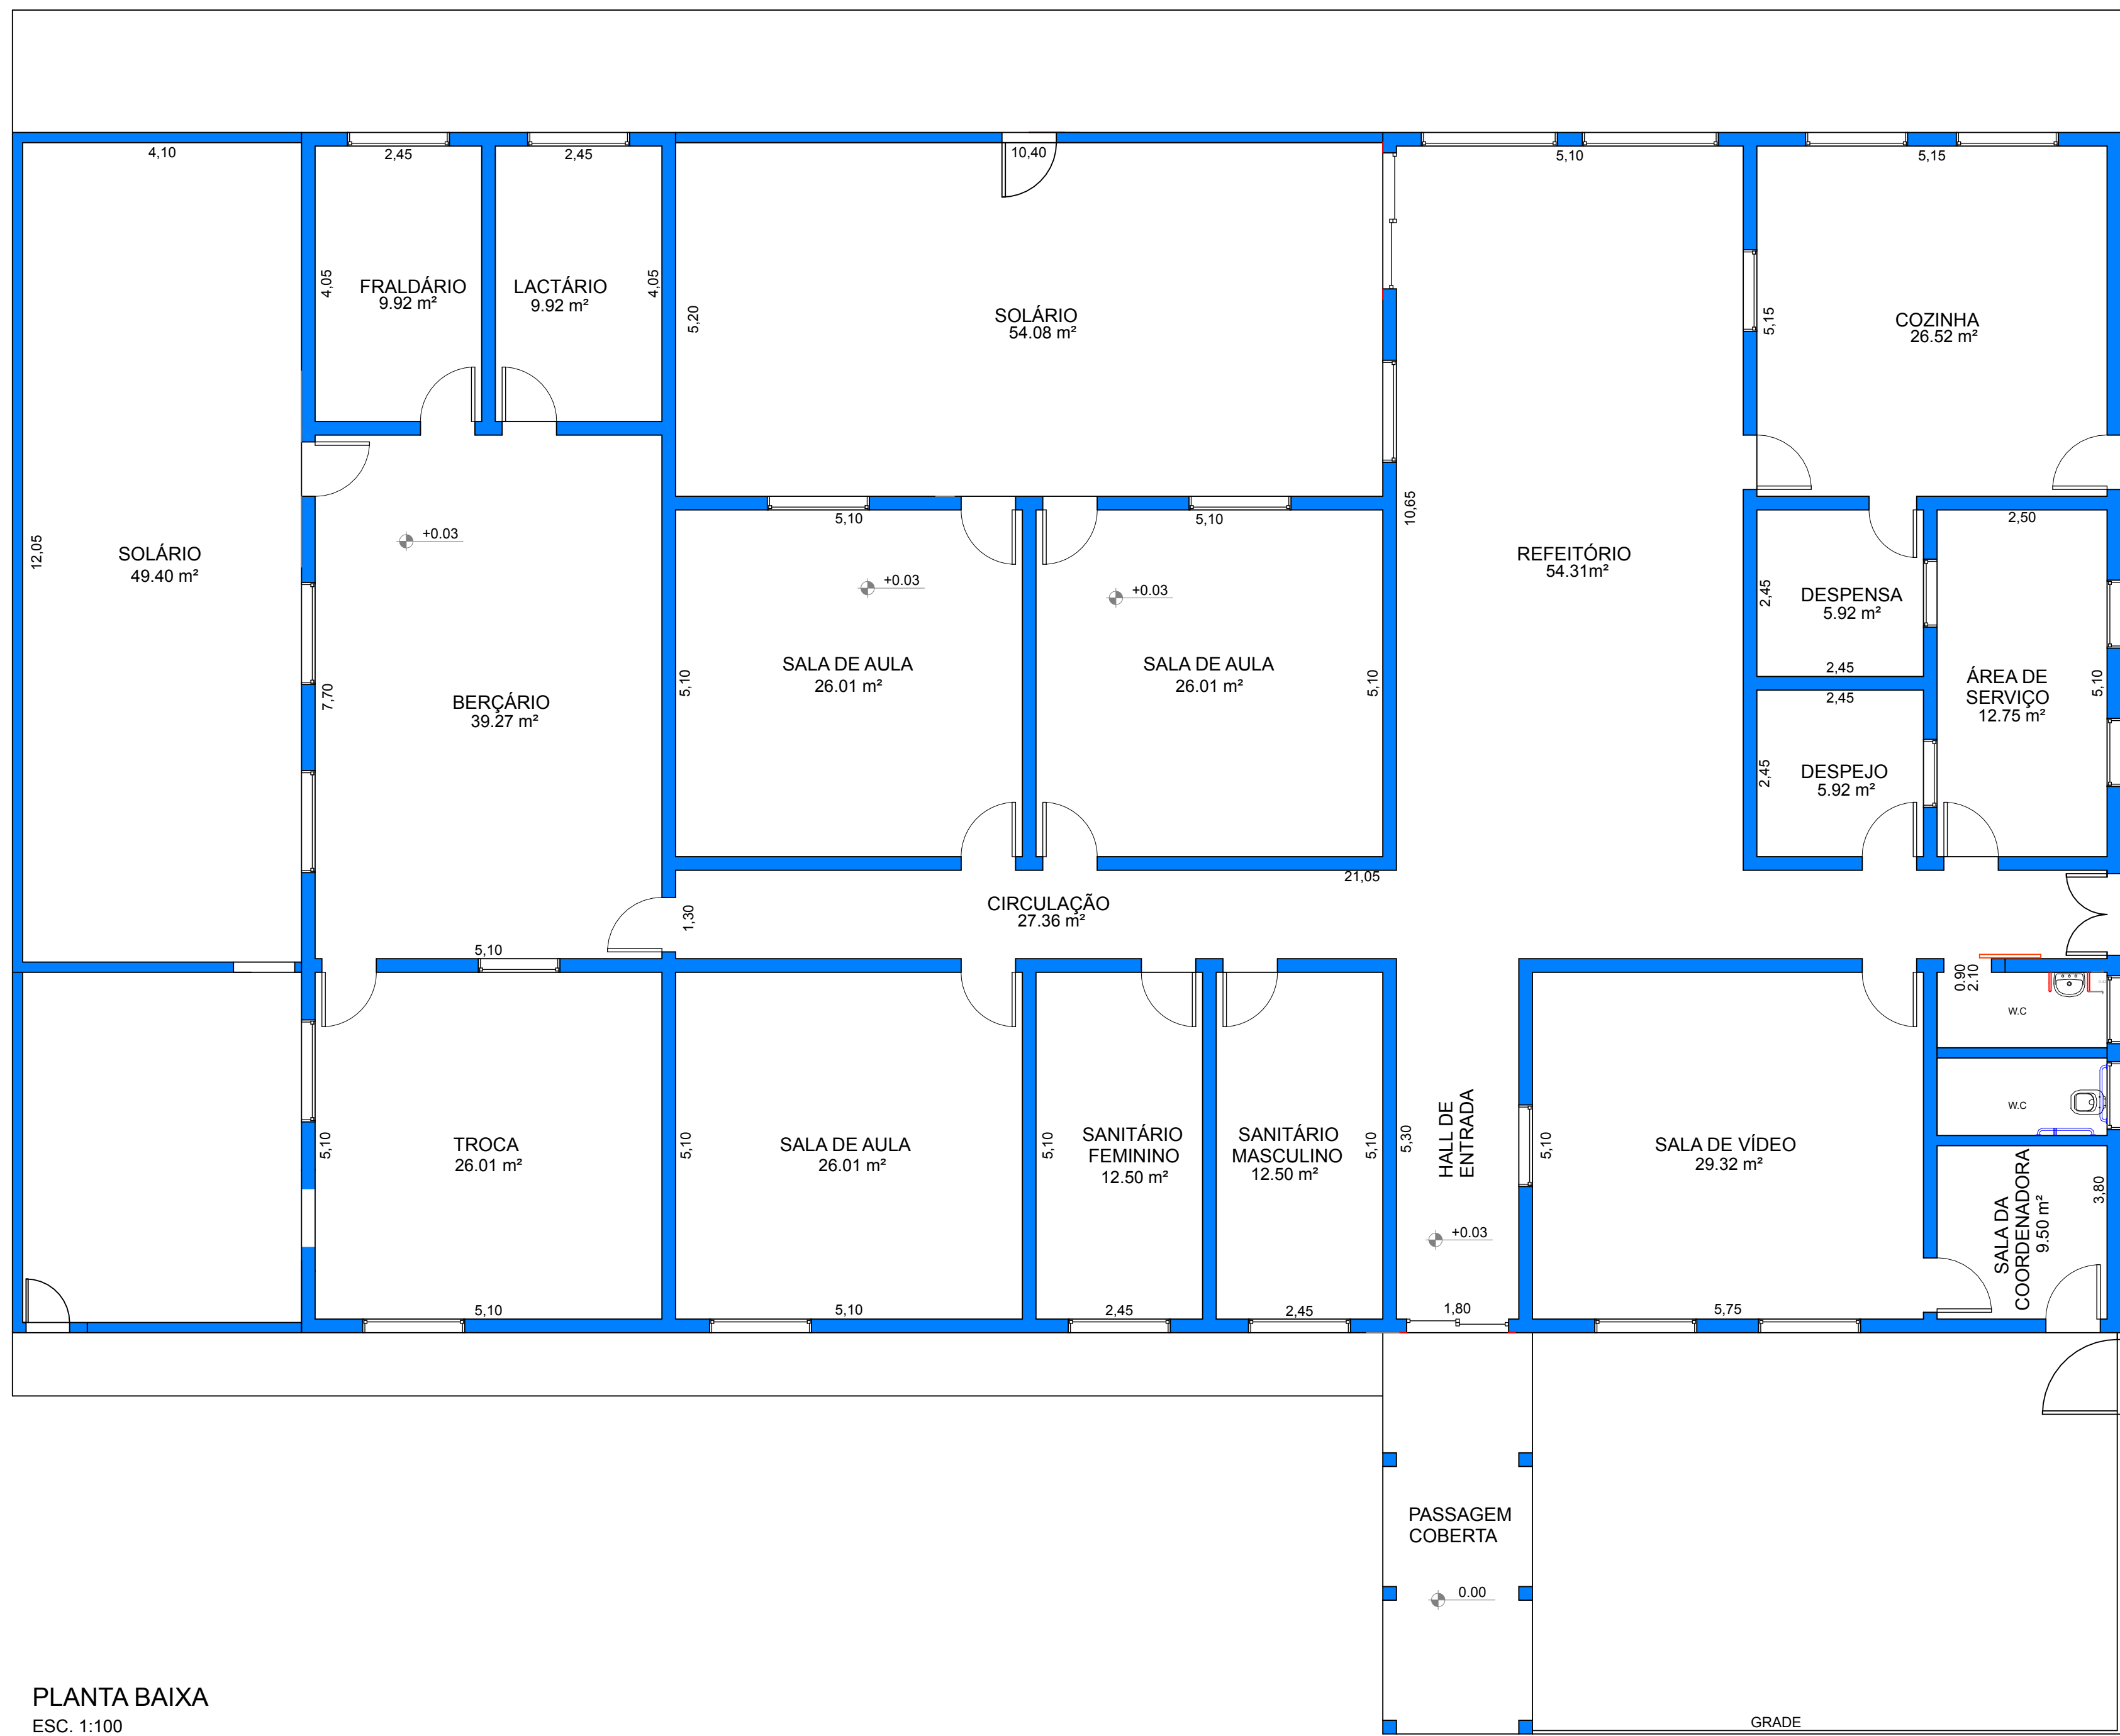

PLANTA BAIXA
ESC. 1:100



**PREFEITURA DO
MUNICÍPIO DE JAHU**

SECRETARIA DE PROJETOS

PROJETO

EMEI JANDYRA DE ARAÚJO NEVES

LOCAL

AV. TÚLIO BERTOLDI, Nº44 - JD. CAROLINA / JAÚ-SP

ESCALA

INDICADAS

DATA

NOVEMBRO/2021

ASSUNTO

PLANTA BAIXA

FOLHA

01/01