


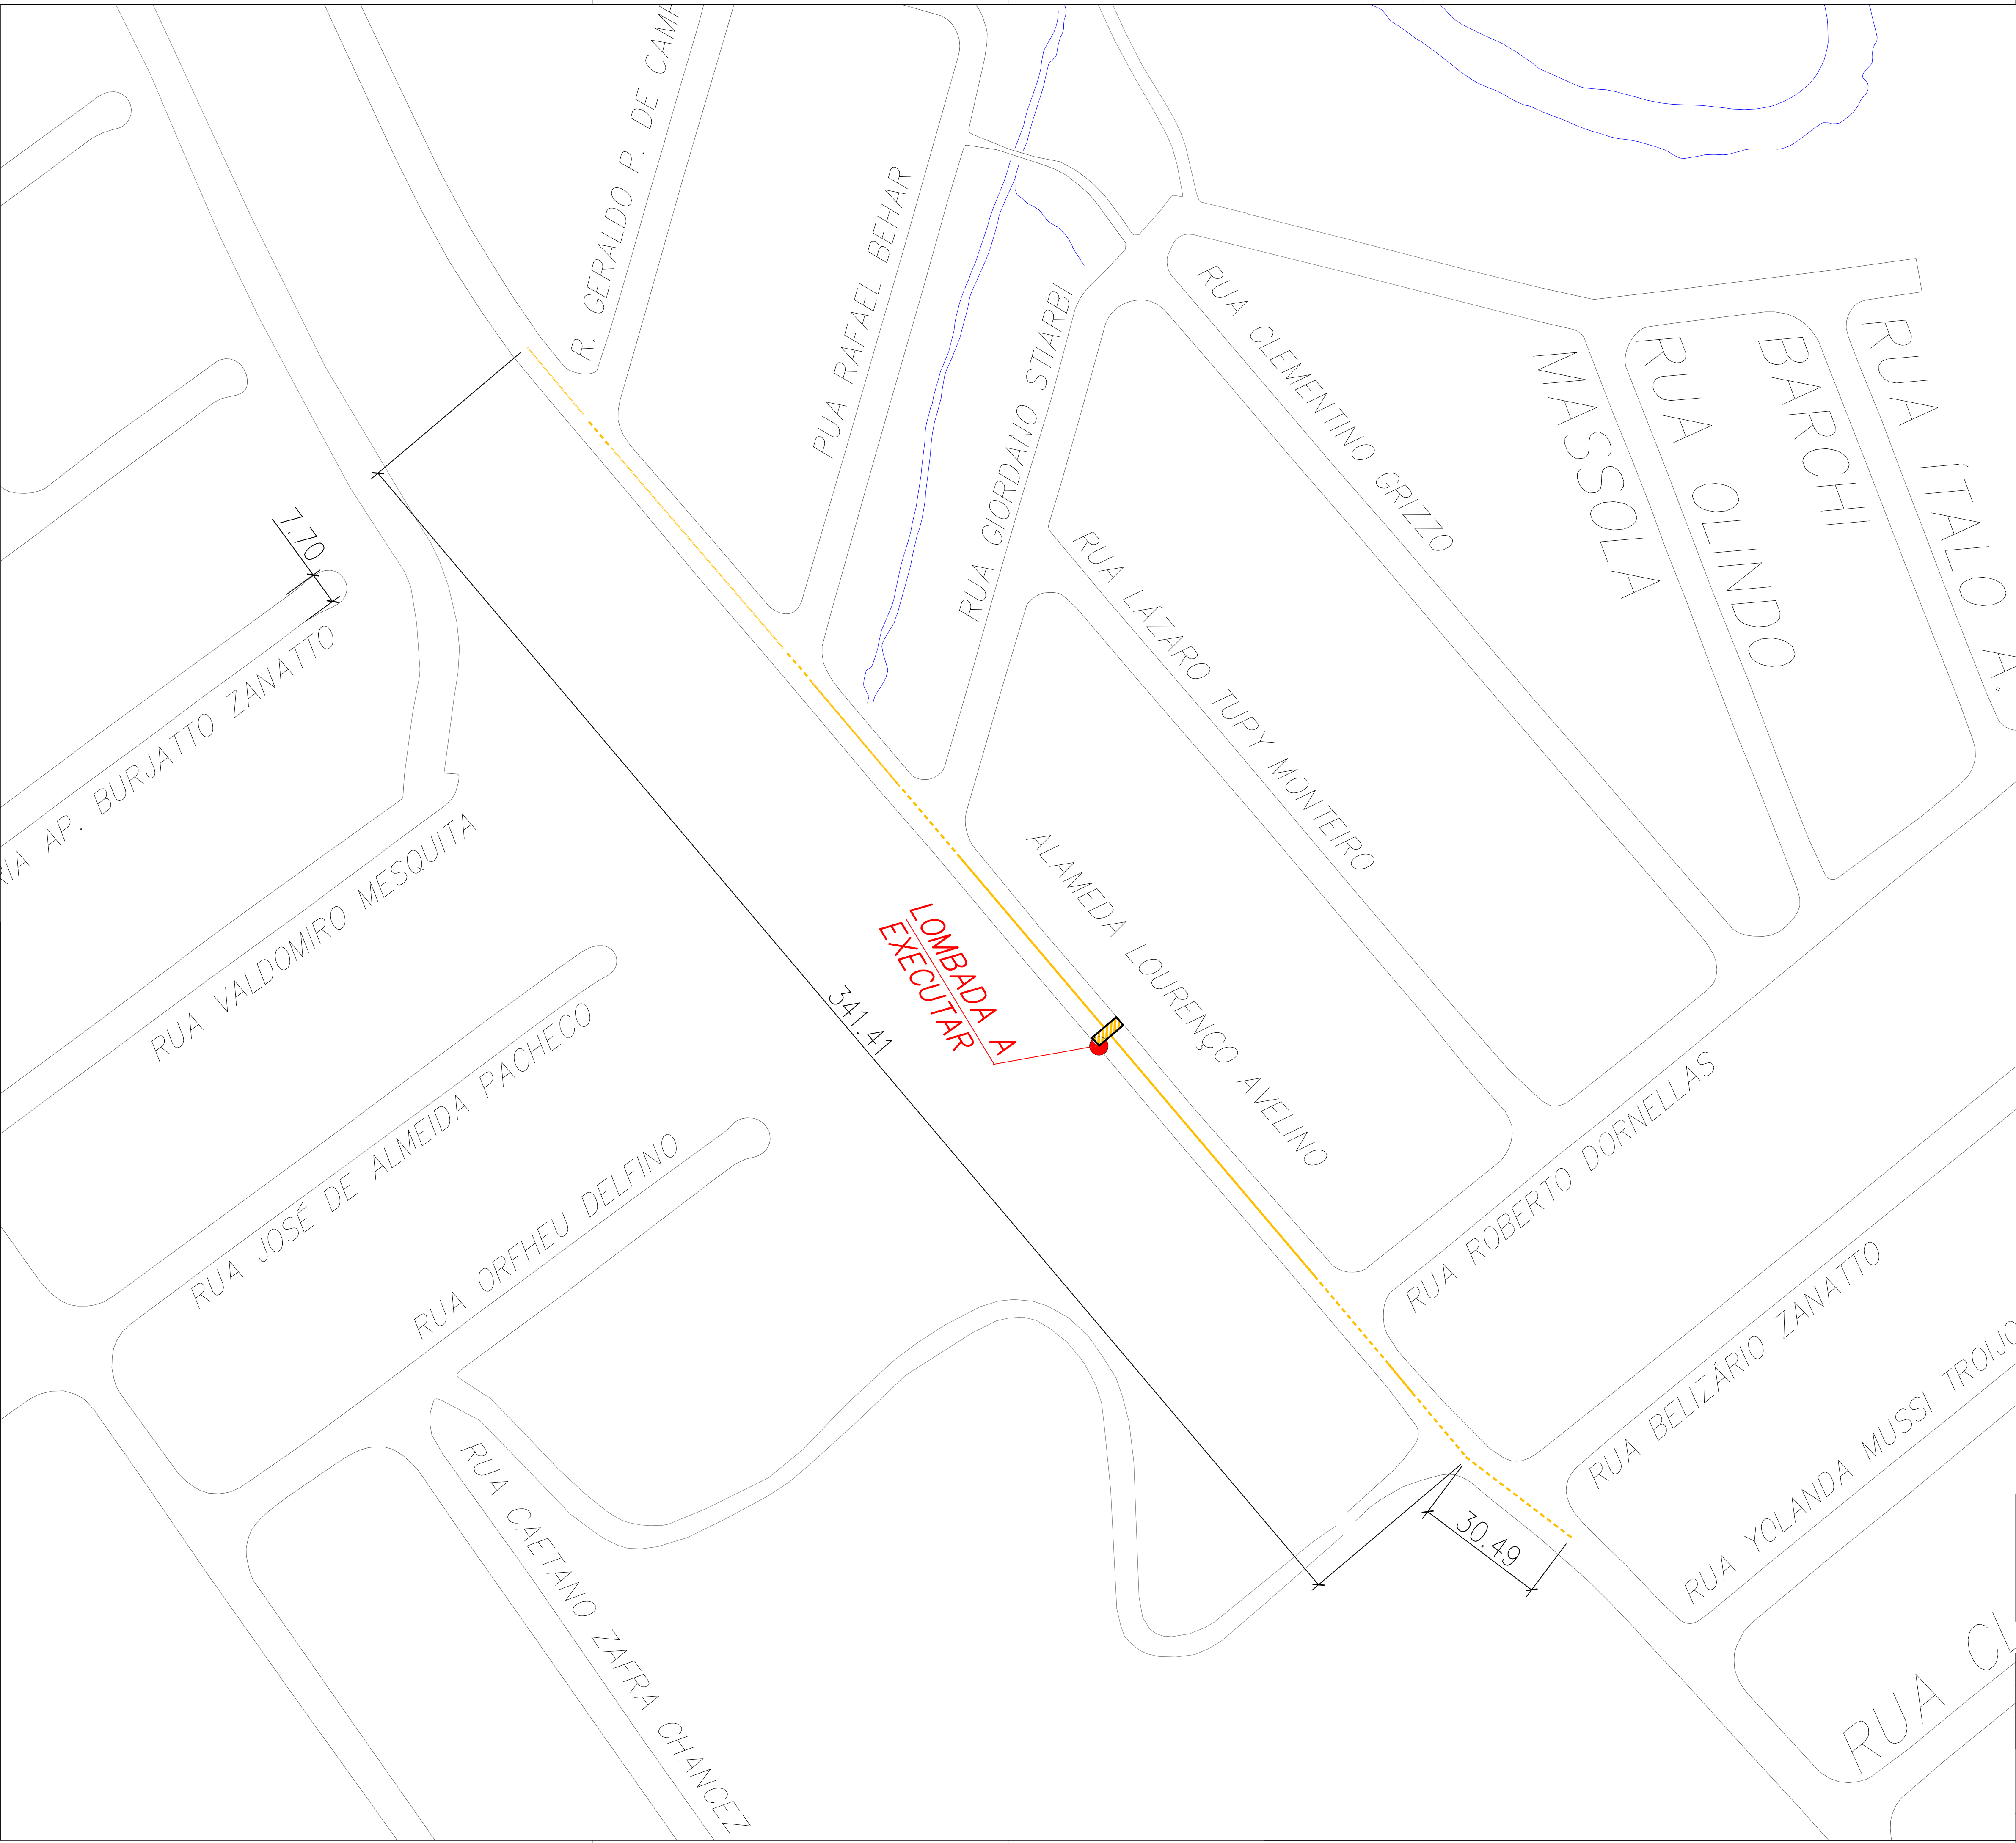


Pintura de eixo viário sobre asfalto com tinta retrorrefletiva a base de resina acrílica com microesferas de vidro - Faixa Dupla - Conforme Padrão Existente.

- Medida Total = 371,91 m
- Faixa Dupla = 743,82 m

Pintura de Faixa Zebrada com Cinta Retrorrefletiva a Base de Resina Acrílica com Microesferas de Vidro.

- Pintar junto a lombada a ser executada;
- Seguir Resolução n.º 600/2016 do CONTRAN;
- Antes da pintura da lombada, aplicar e reaplicar diariamente cal sobre ela;
- Área = 19,91 m²

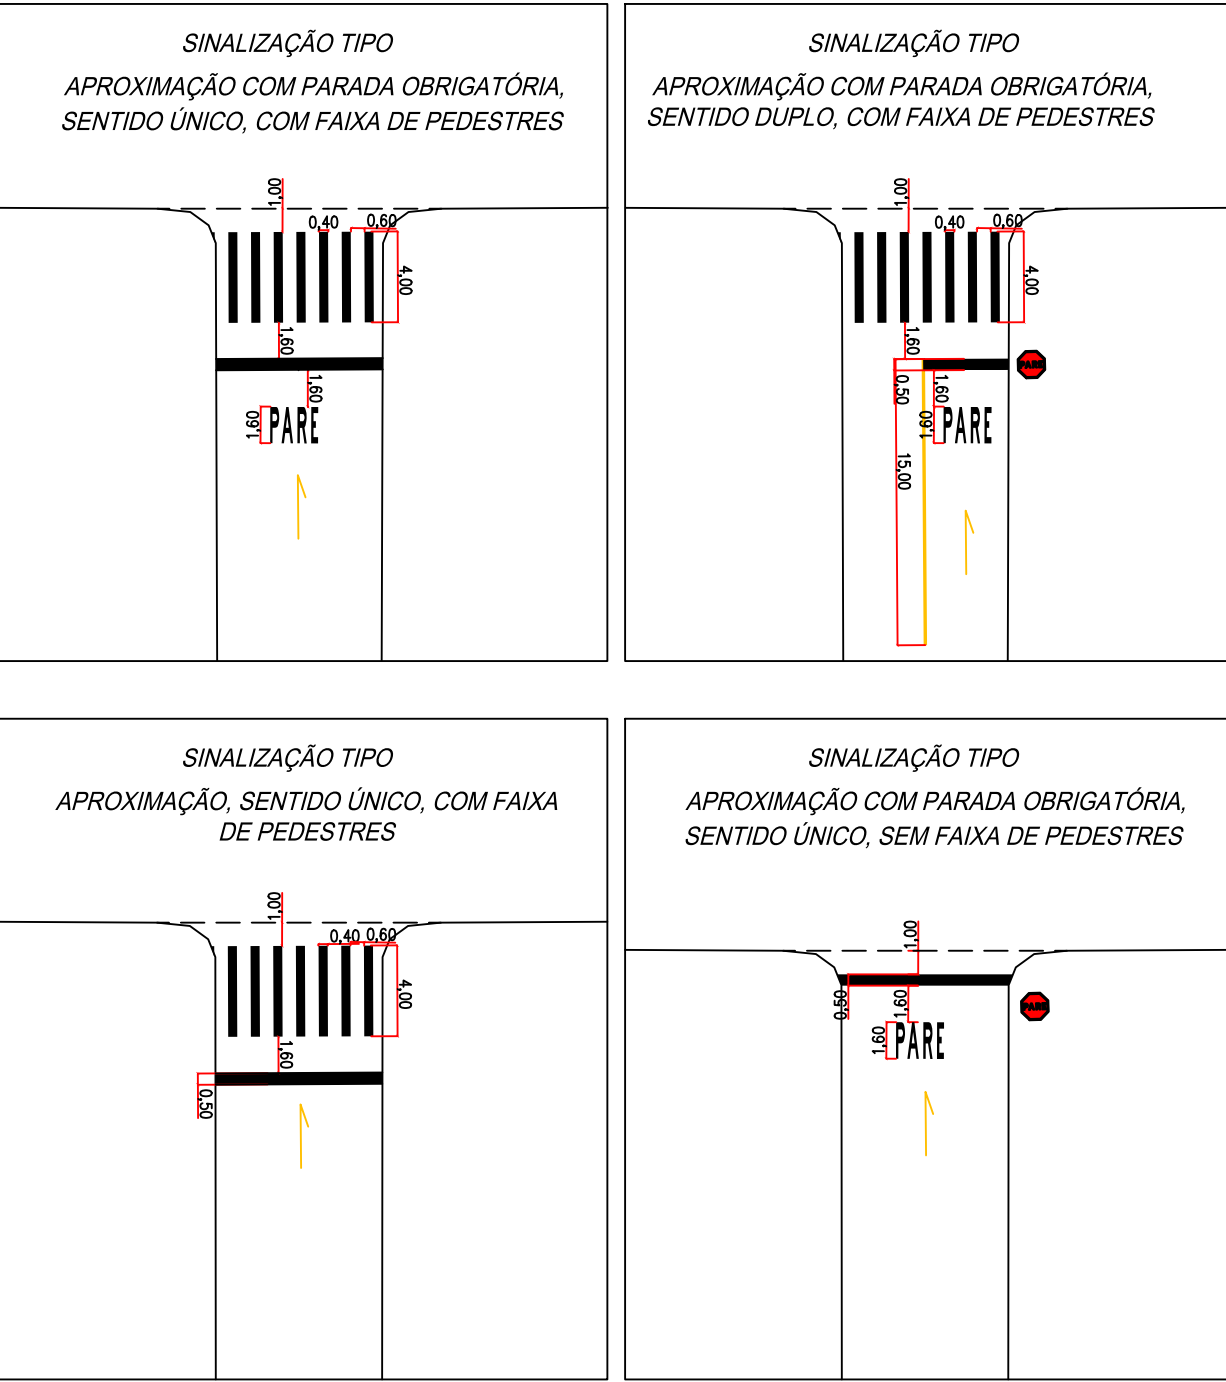



PREFEITURA DO MUNICÍPIO DE JAHU
"Fundada em 15 de agosto de 1853"
www.jahu.sp.gov.br

Secretaria de Habitação e Planejamento Urbanístico

OBRA:
Recapamento e Recuperação do Asfalto do Jd. João Ballan I e Alameda Lourenço Avelino

PROJETO:
Sinalização

ENDEREÇO:
Alameda Lourenço Avelino – Jahu/SP

Tiago Capobianco Morando
Engenheiro Civil

ESCALA:
1: 750

DATA:
07/2024

FOLHA:
03/06

 "JAHU CAPITAL DO CALÇADO FEMININO"

"RIBEIRO DE BARROS - HERÓI NACIONAL"

