




F1 FACHADA FRONTAL
Escala: 1:50

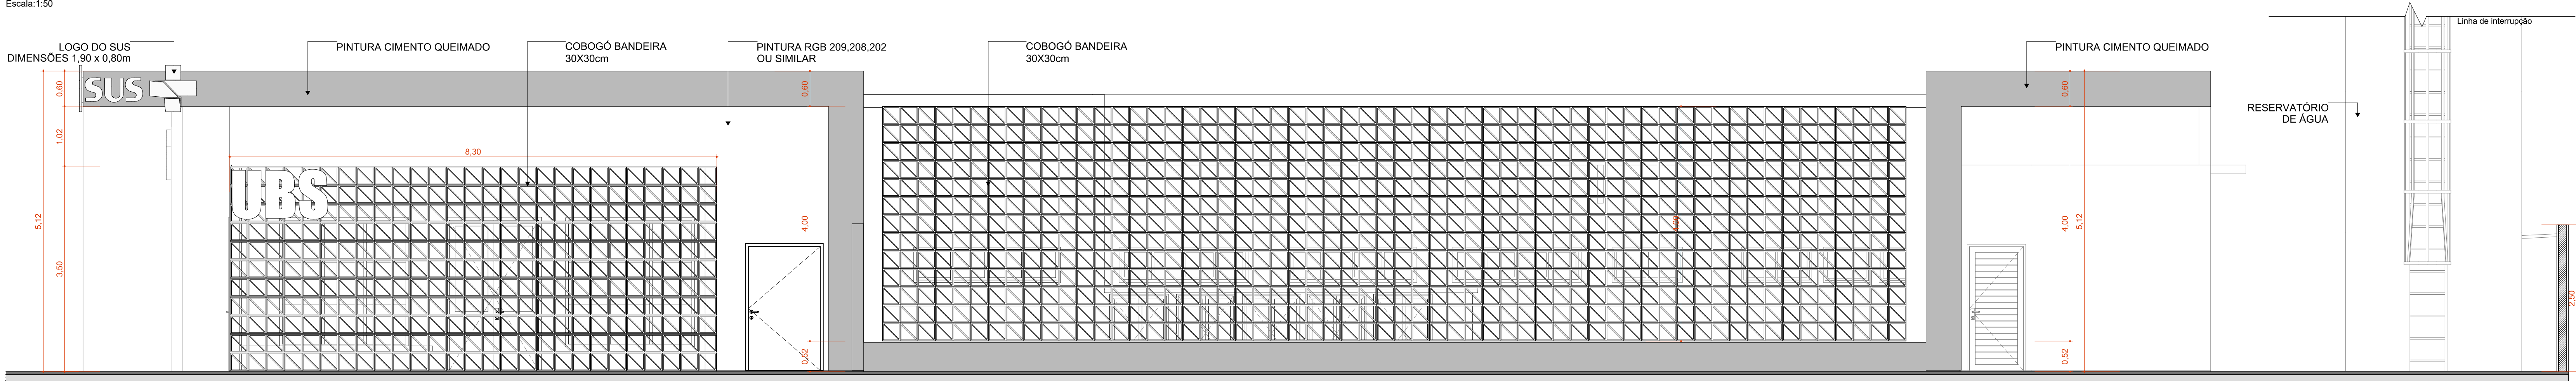


F2 FACHADA DIREITA
Escala: 1:50

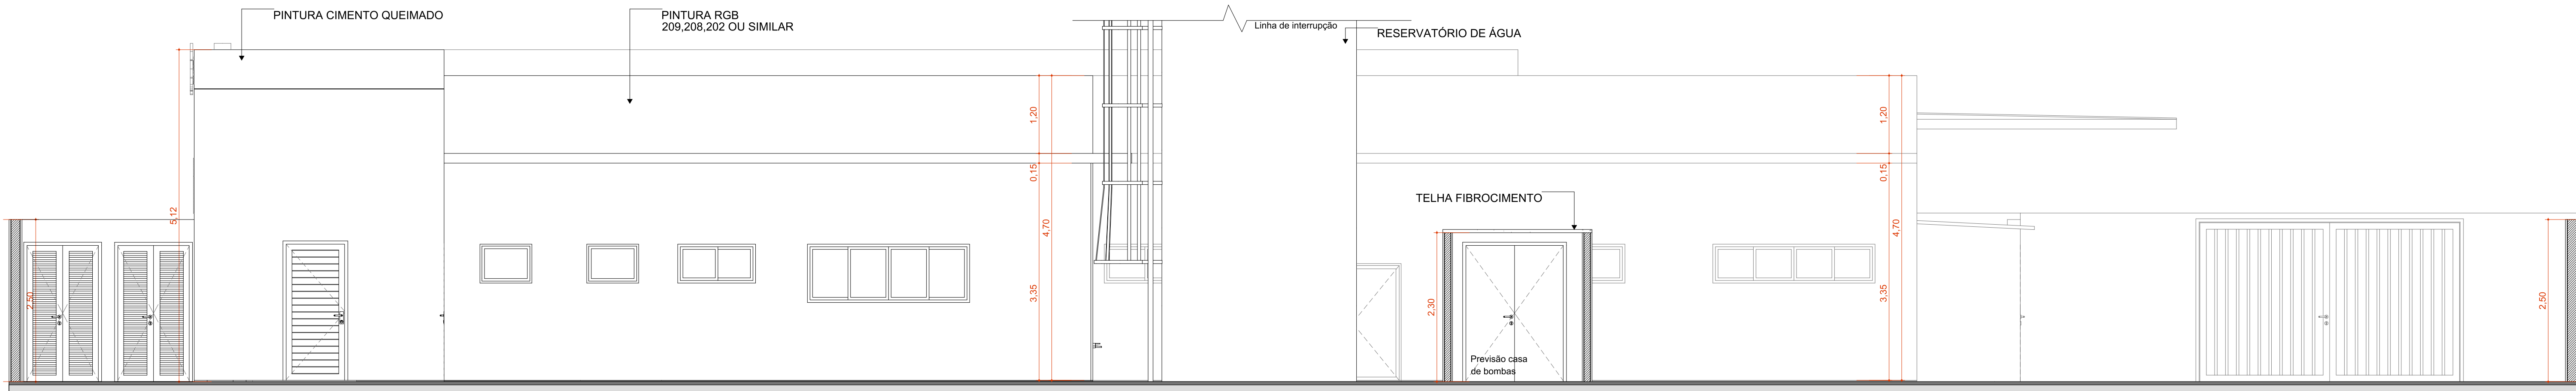

F3 FACHADA FUNDO
Escala: 1:50

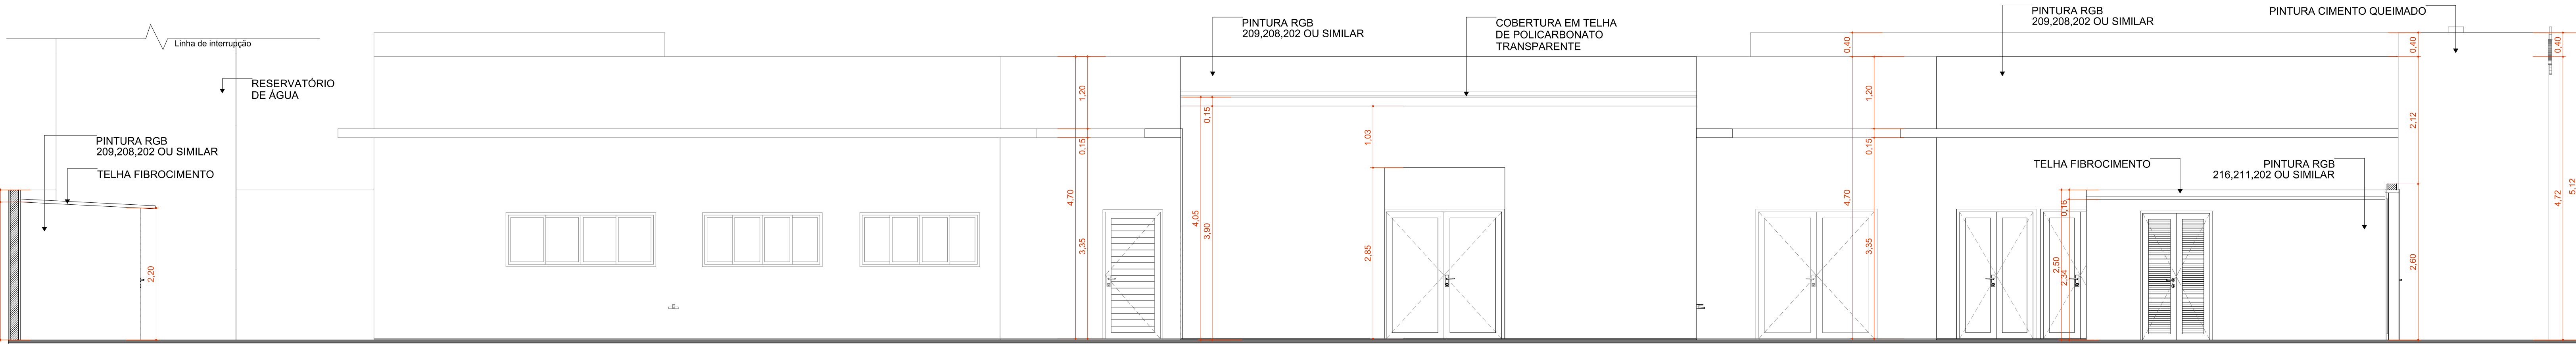

F4 FACHADA ESQUERDA
Escala: 1:50

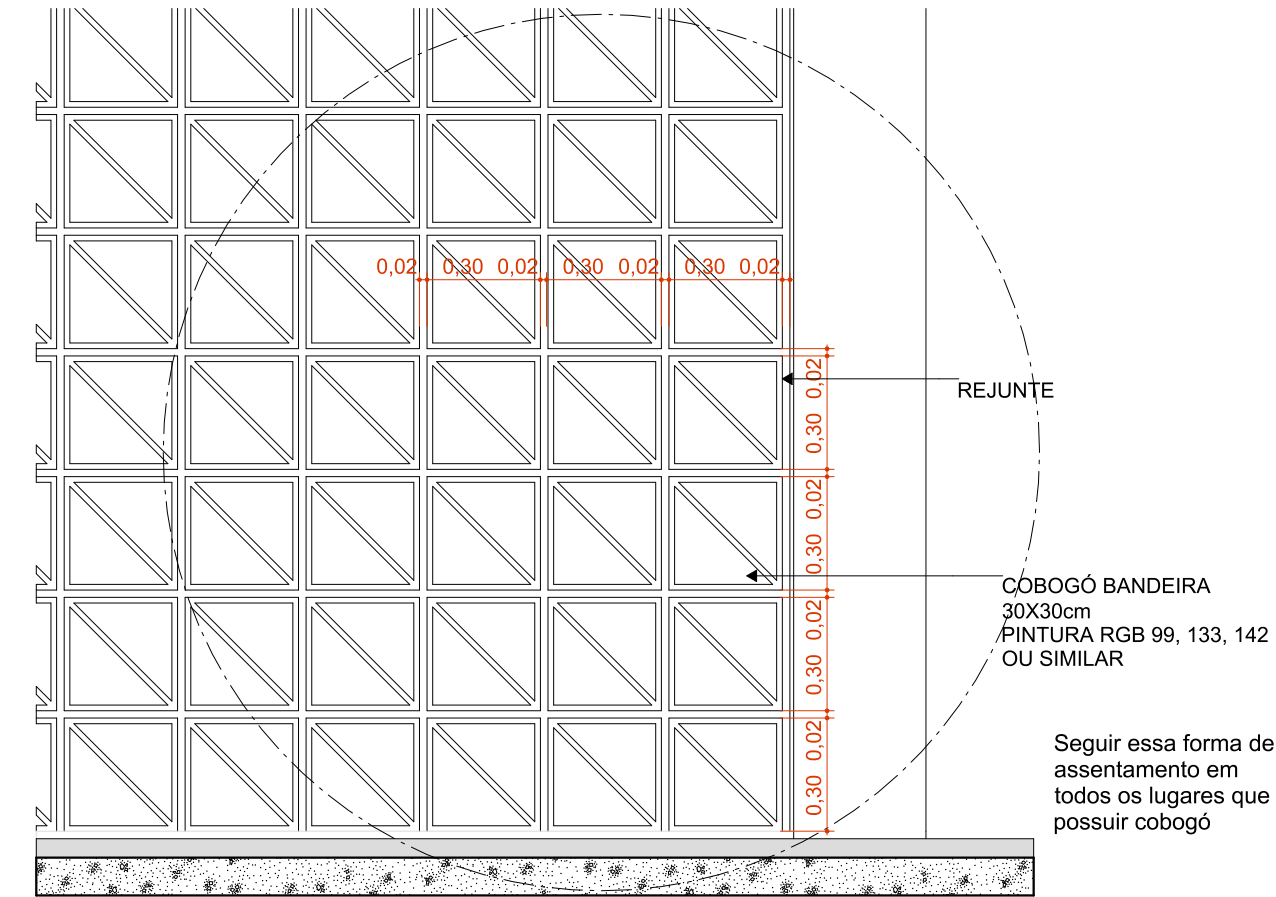

Detalhamento do assentamento do Cobogó
Escala: 1:20



PREFEITURA DO MUNICÍPIO DE JAÚ

SECRETARIA DE HABITAÇÃO E PLANEJAMENTO URBANÍSTICO

TÍTULO DO PROJETO: UNIDADE BÁSICA DE SAÚDE ALTOS DA CIDADE
PORTE 2 - PADRÃO MINISTÉRIO DA SAÚDE

TÍTULO DA PRANCHA
FACHADAS

ENDEREÇO:

Avenida Lauro Frascchetti a/n - Jardim Juliana - CEP 17.214-128, Jahu/SP

DESCRIÇÃO DA ETAPA:

PROJETO REFERENCIADO - UBS
PORTE II - MINISTÉRIO DA SAÚDE

ESCALA:

Indicada

DATA:

10/02/2025

FOLHA:

01 - 01