




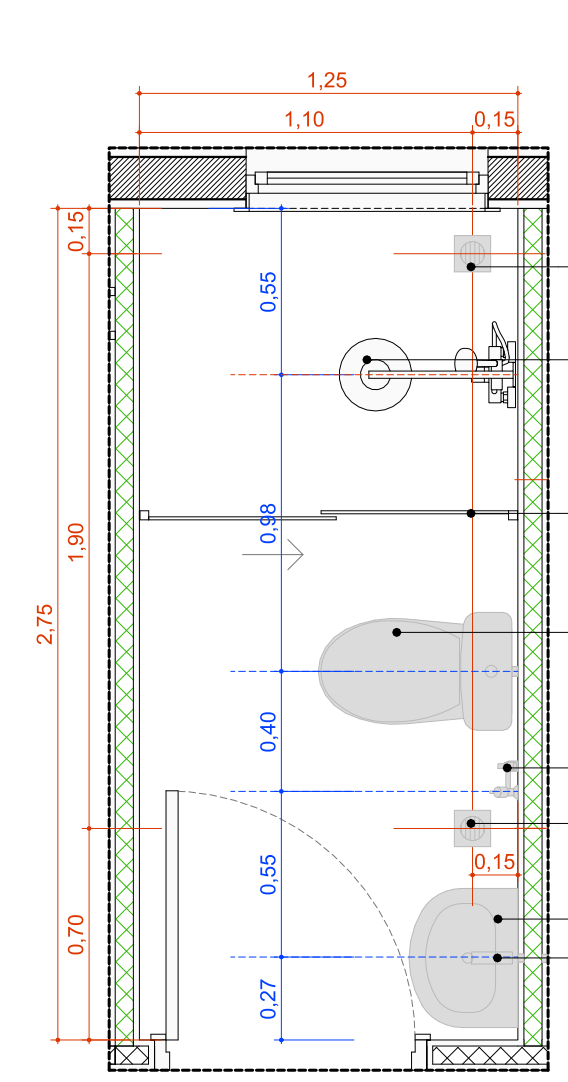


A.M.09 Banh. Func. Fem.
Escala:1:25

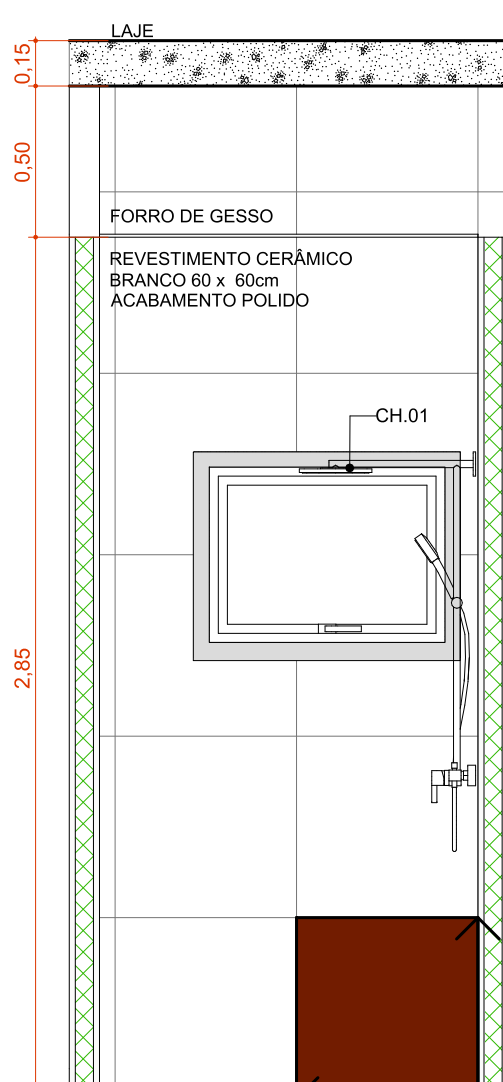


A.M.09 VISTA 1
Escala:1:25

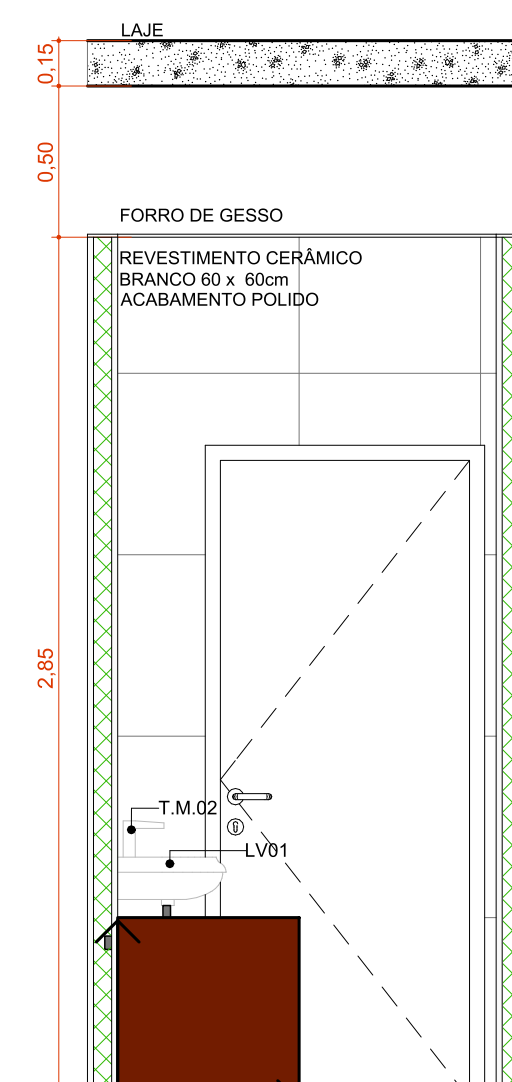


A.M.09 VISTA 2
Escala:1:25

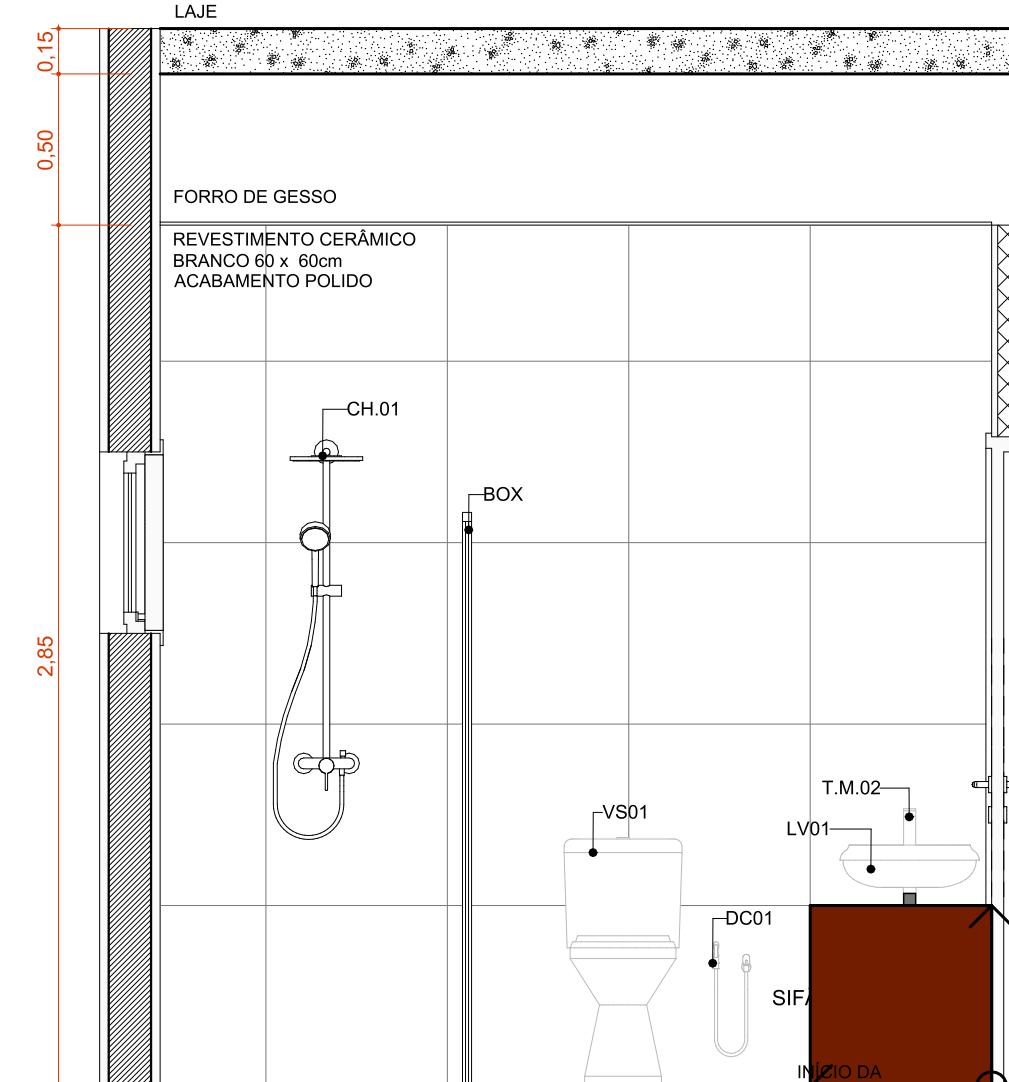


A.M.09 VISTA 3
Escala:1:25

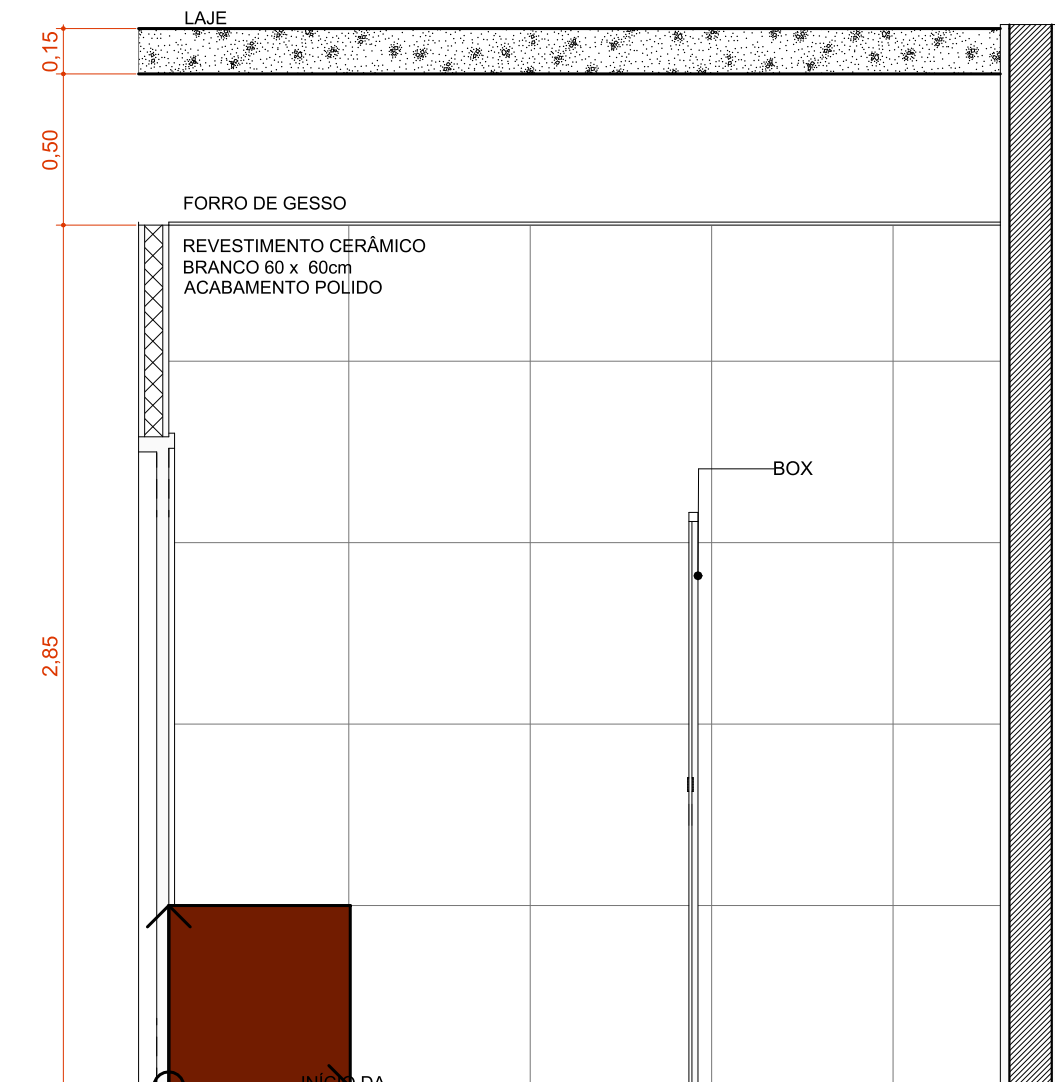


A.M.09 VISTA 4
Escala:1:25

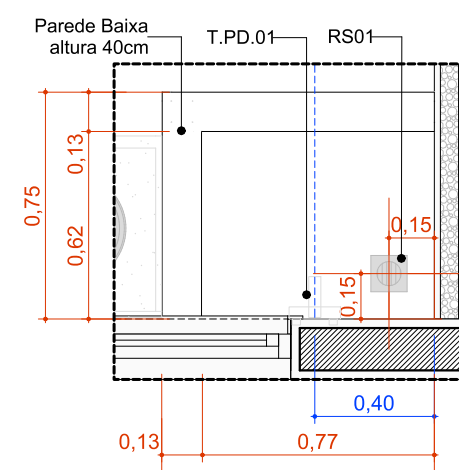


A.M.12 Higienização dos pés
Escala:1:25

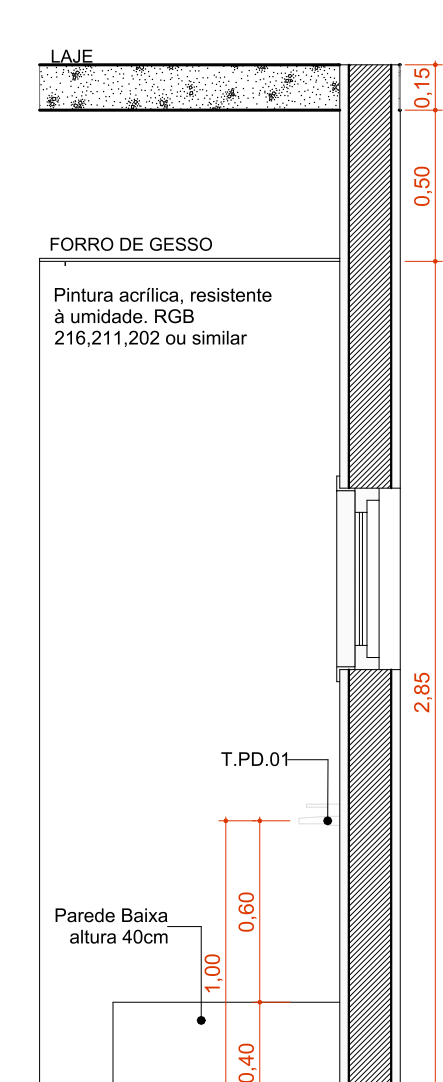


A.M.12 VISTA 1
Escala:1:25

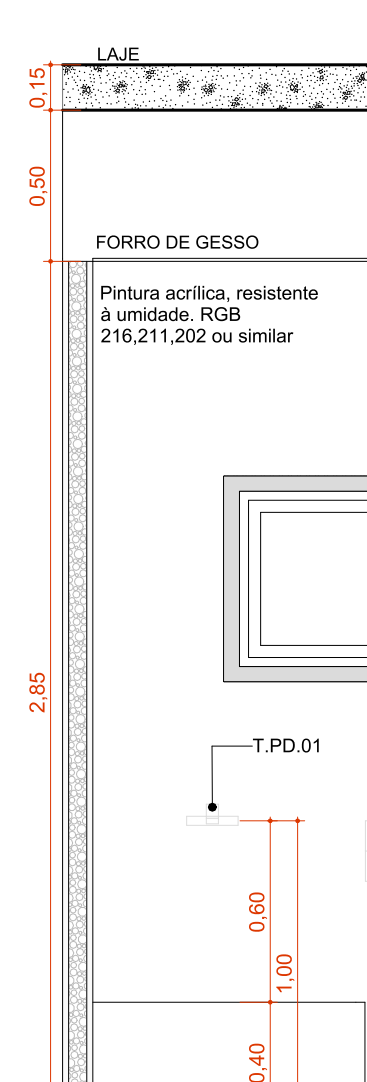


A.M.12 VISTA 2
Escala:1:25

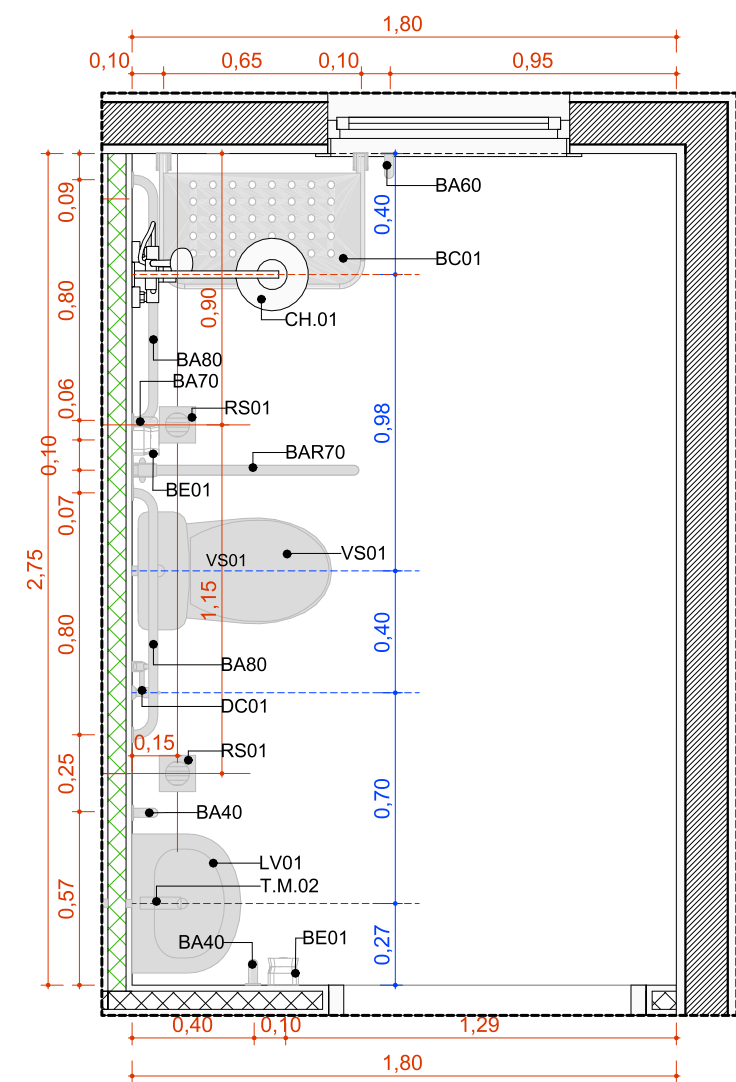


A.M.10 Banh. PCD Func.
Escala:1:25

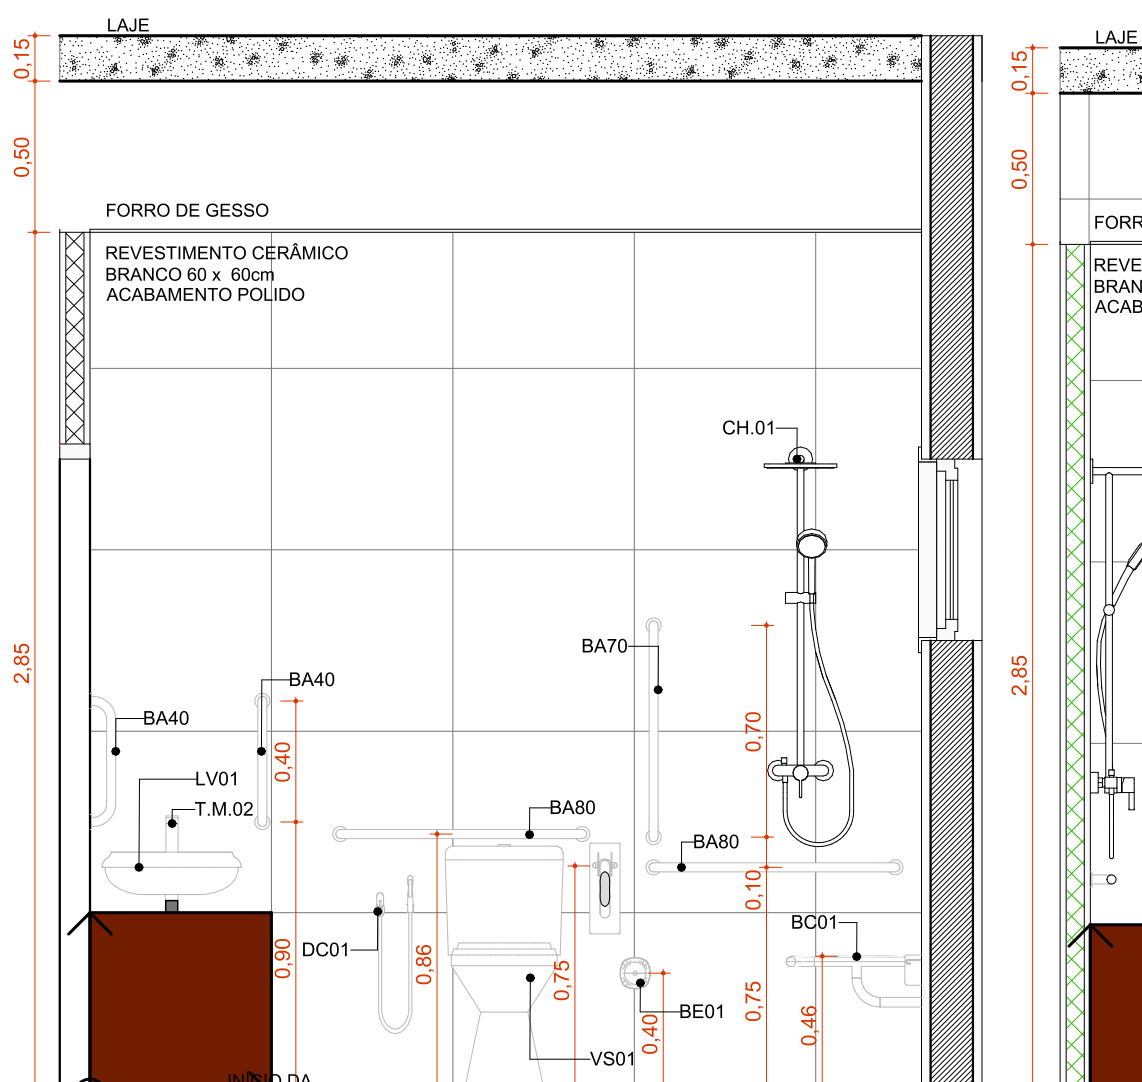


A.M.10 VISTA 1
Escala:1:25

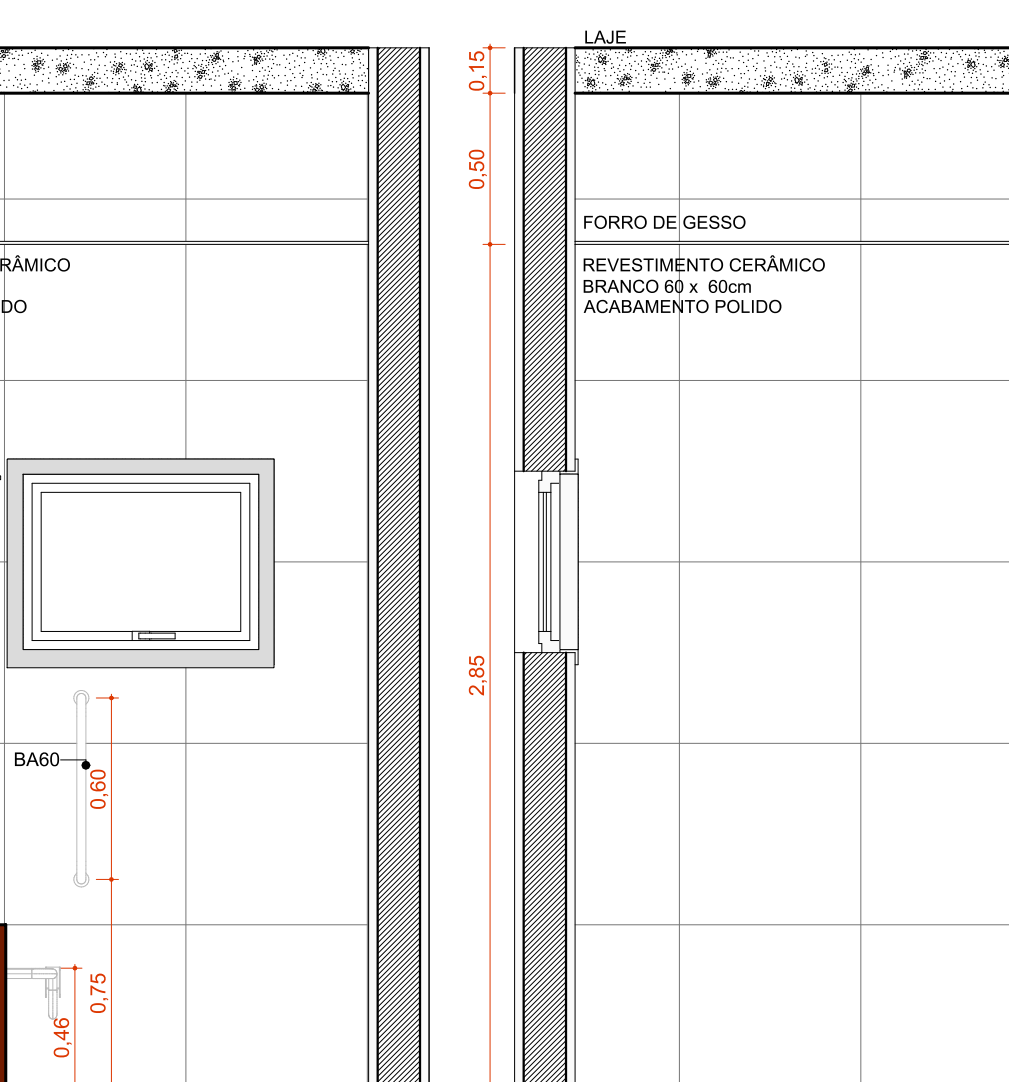


A.M.10 VISTA 2
Escala:1:25

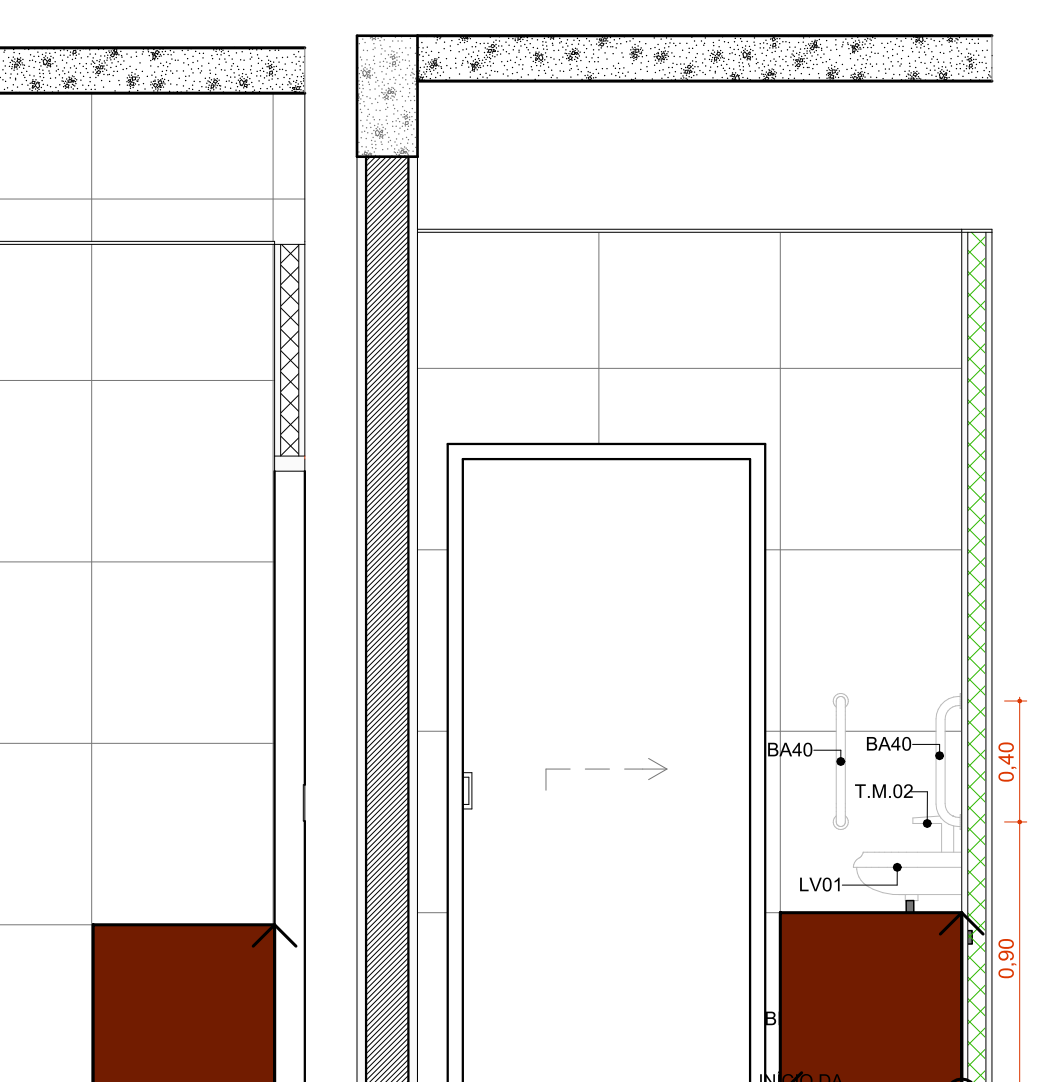


A.M.10 VISTA 3
Escala:1:25

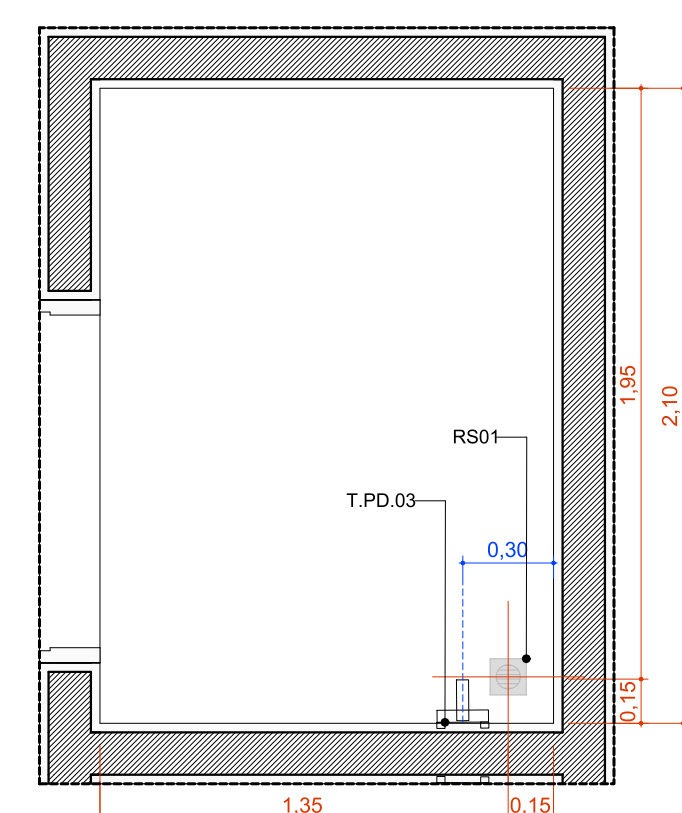


A.M.14 Resíduos Contaminado (Grupos A e E)
Escala:1:25

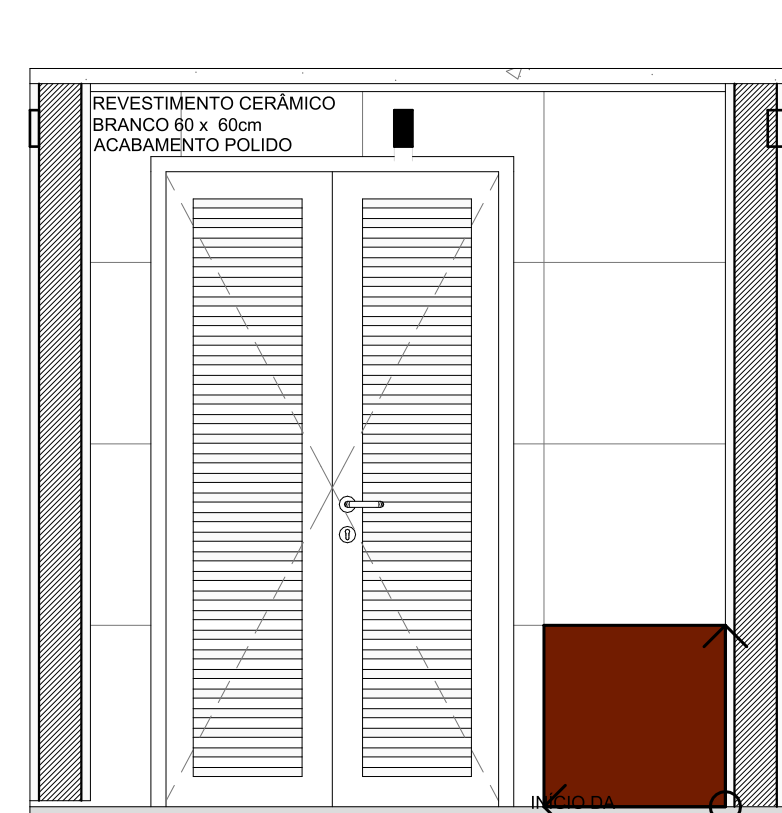


A.M.14 VISTA 1
Escala:1:25

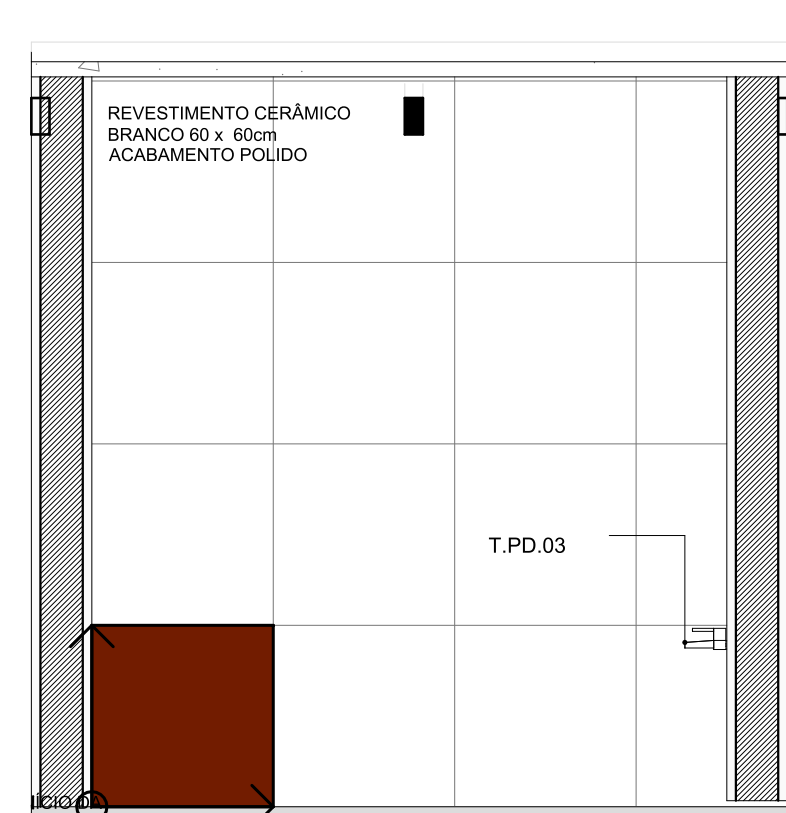


A.M.14 VISTA 2
Escala:1:25

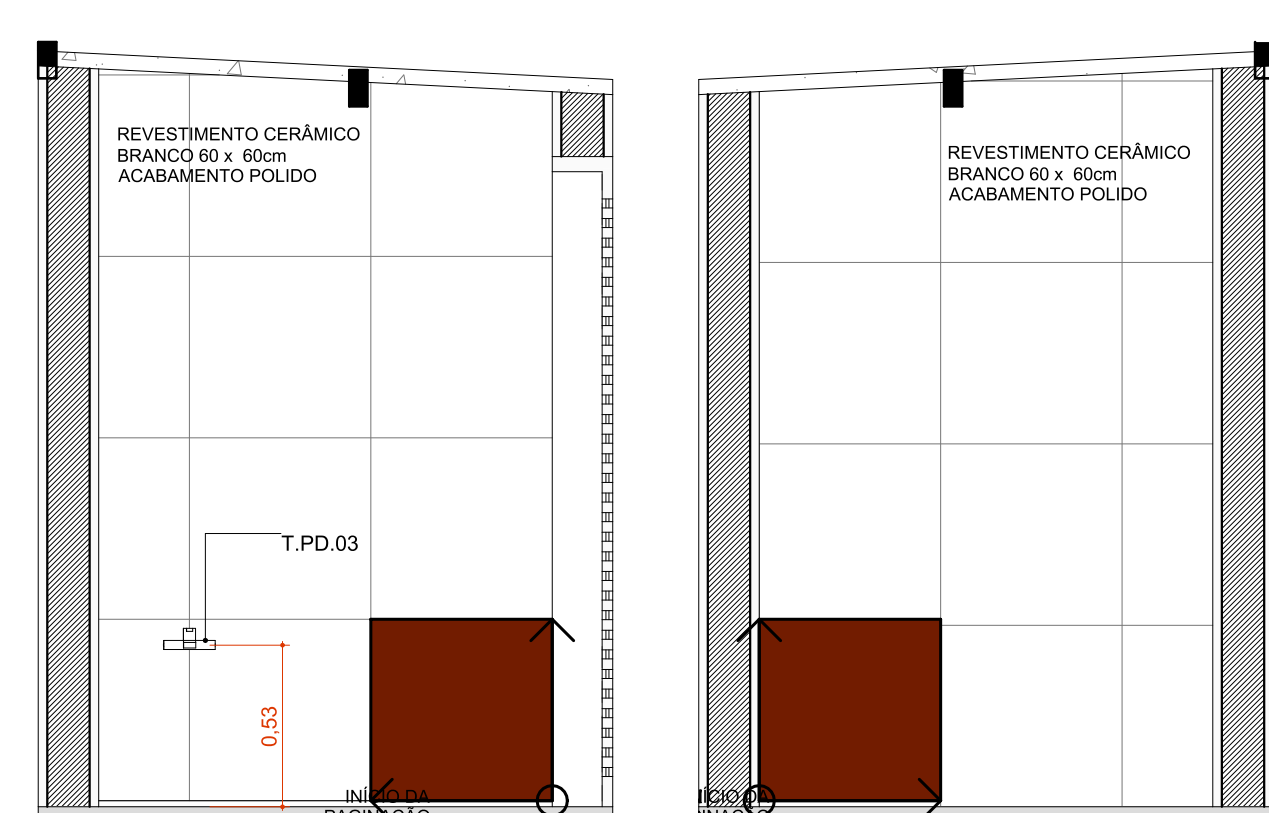


A.M.14 VISTA 3
Escala:1:25

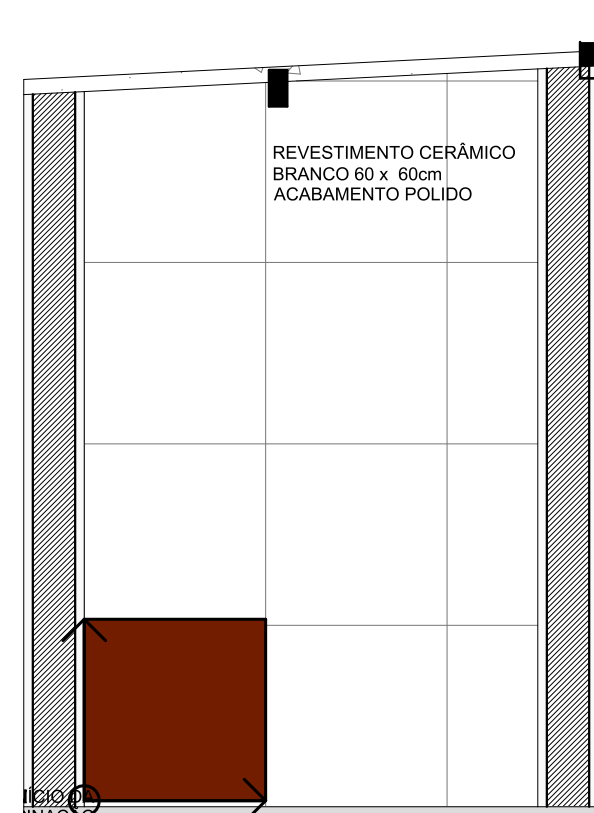


A.M.14 VISTA 4
Escala:1:25

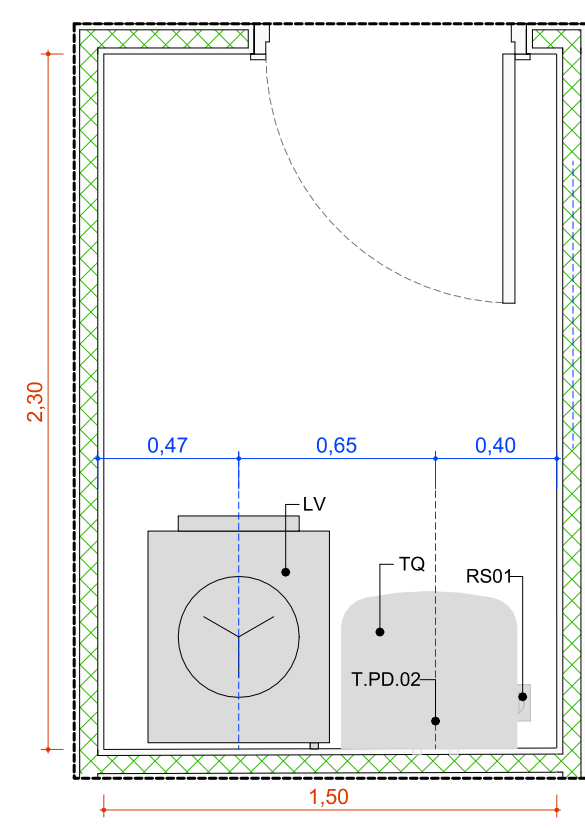


A.M.11 DML
Escala:1:25

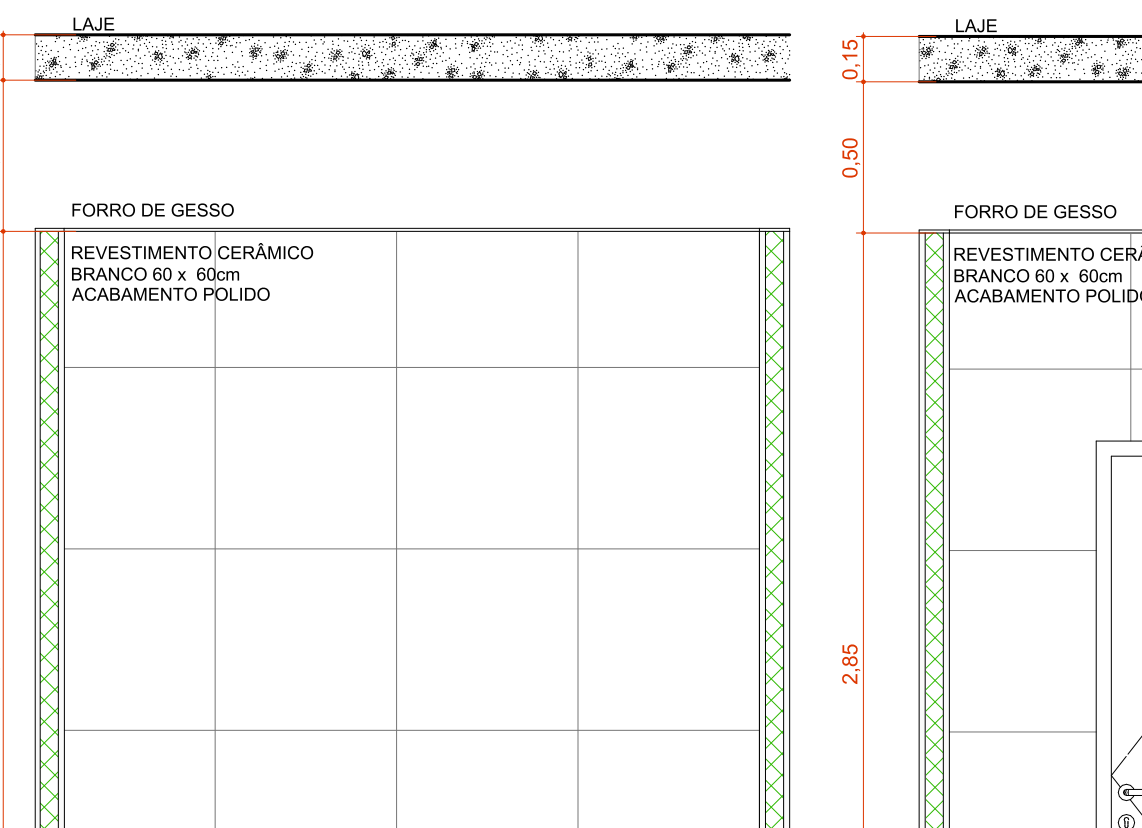


A.M.11 VISTA 1
Escala:1:25

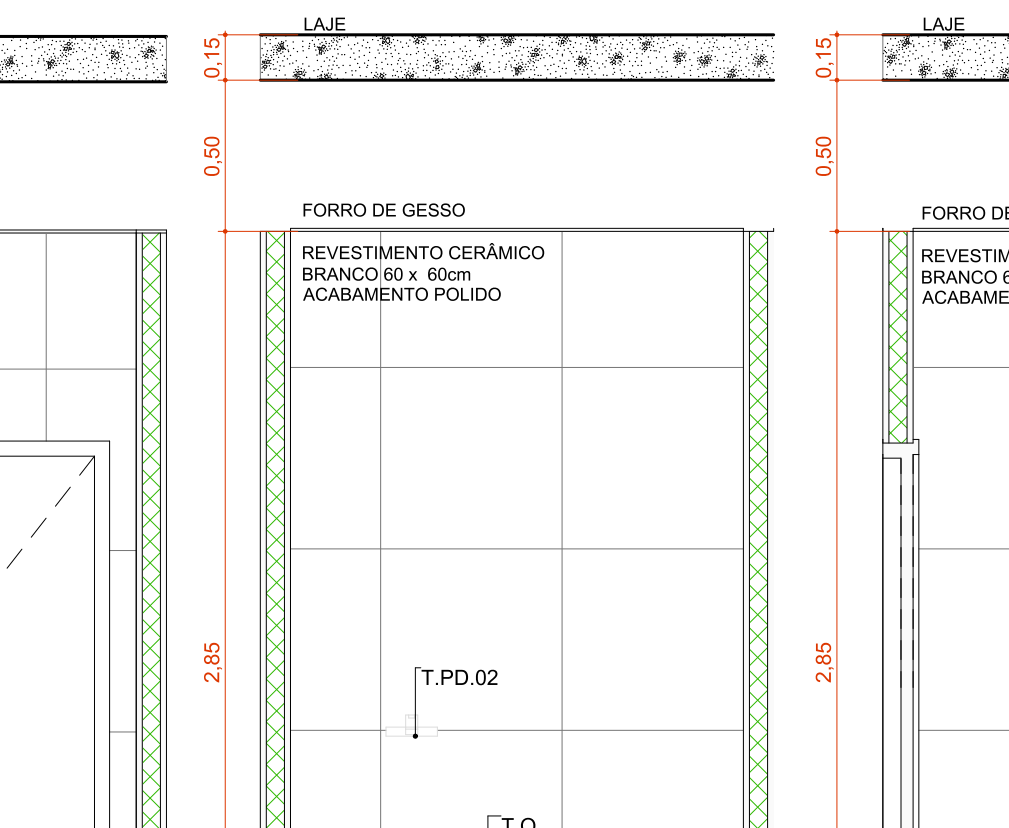


A.M.11 VISTA 2
Escala:1:25

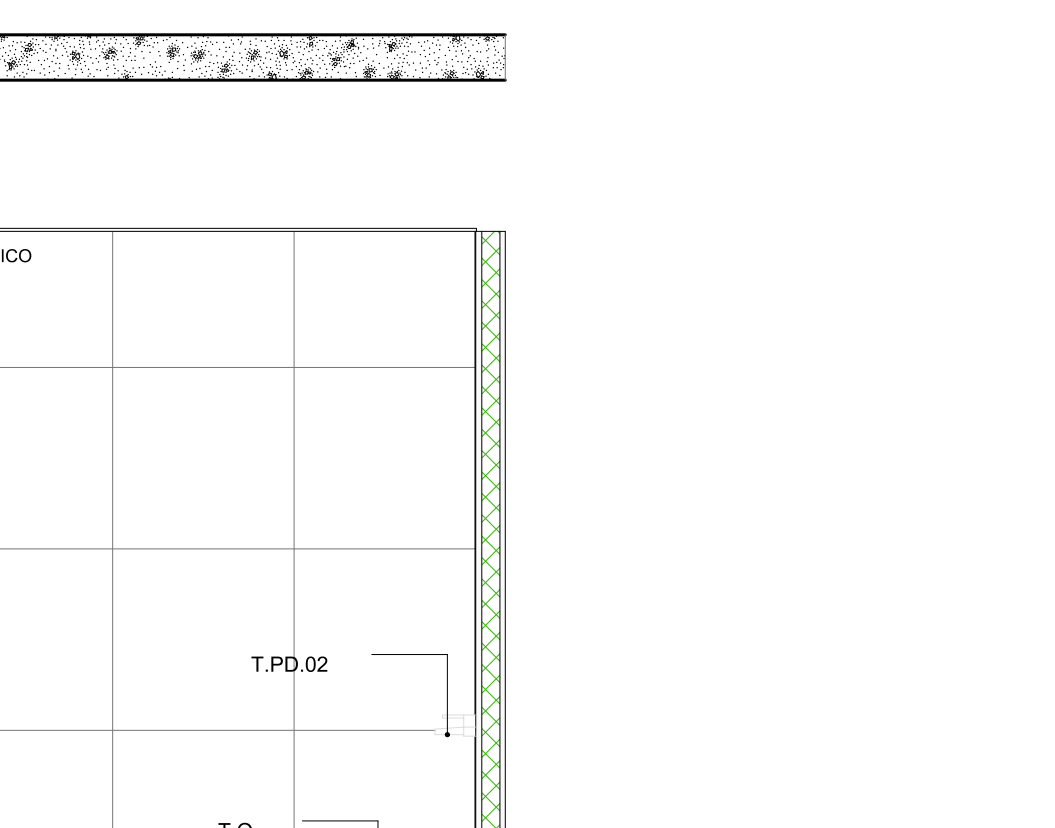


A.M.11 VISTA 3
Escala:1:25

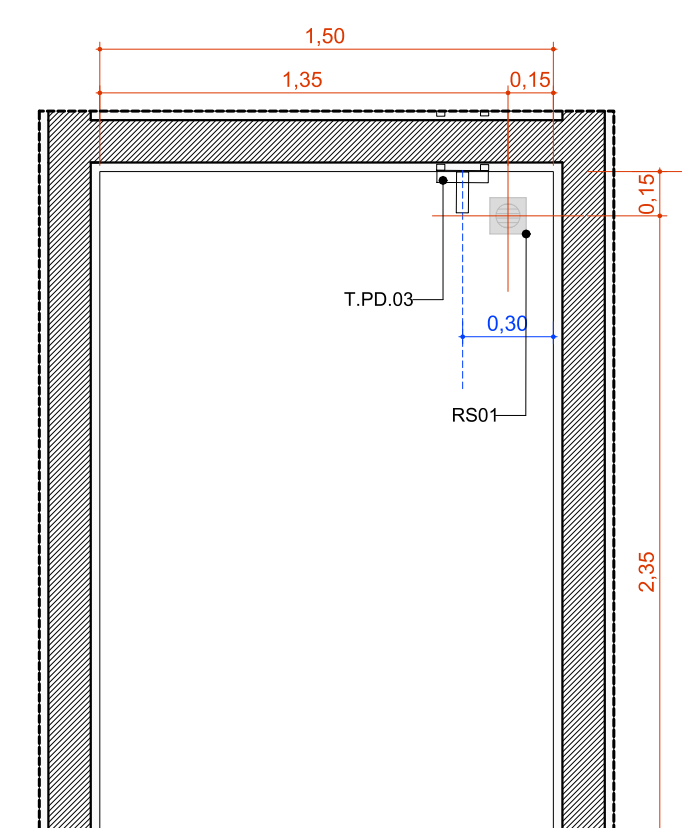


A.M.15 Resíduos Comum (Grupo D)
Escala:1:25

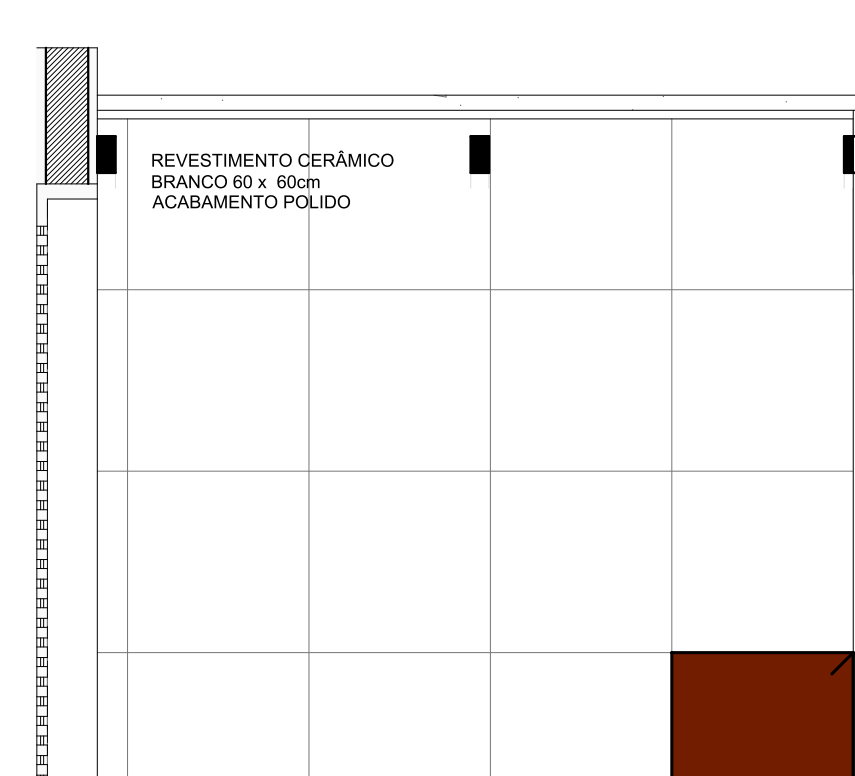


A.M.15 VISTA 1
Escala:1:25

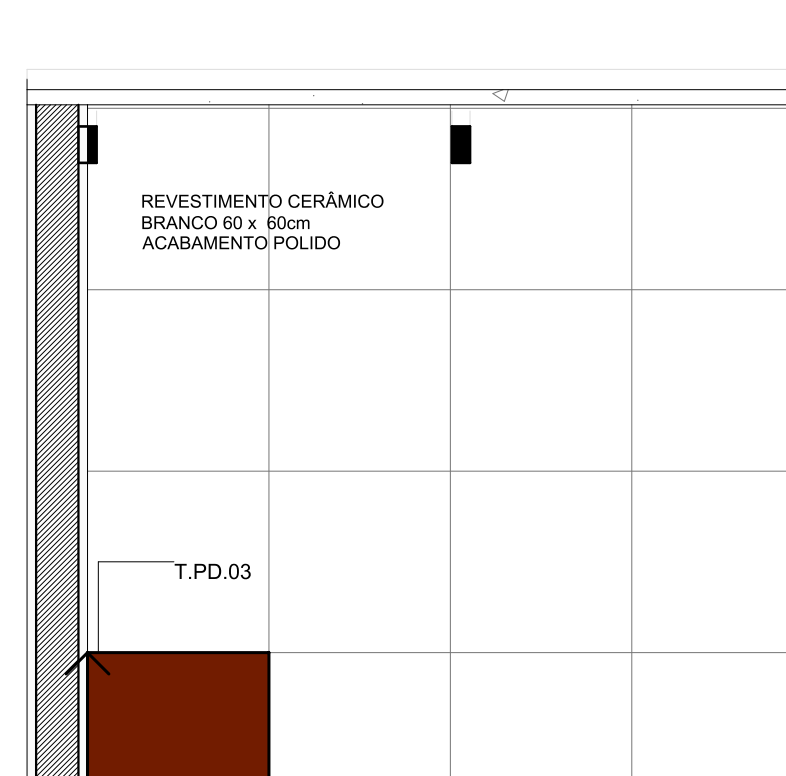


A.M.15 VISTA 2
Escala:1:25

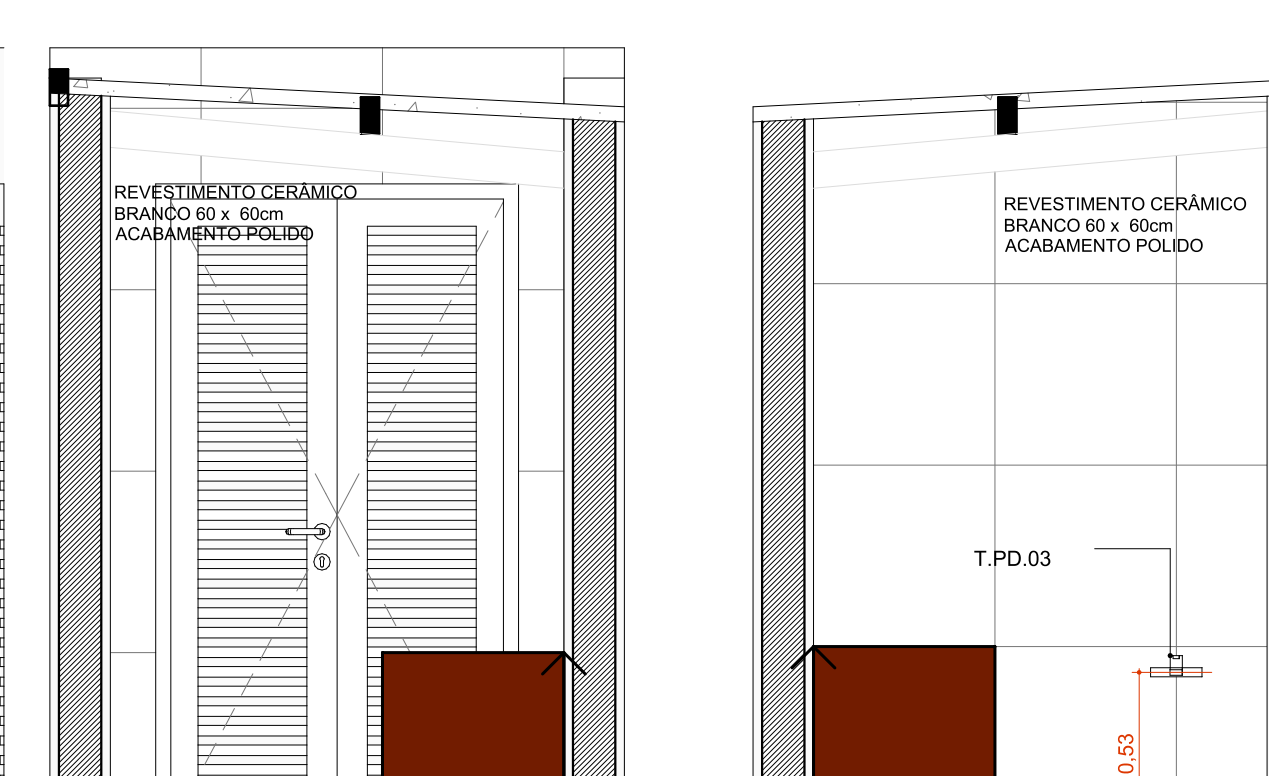


A.M.15 VISTA 3
Escala:1:25

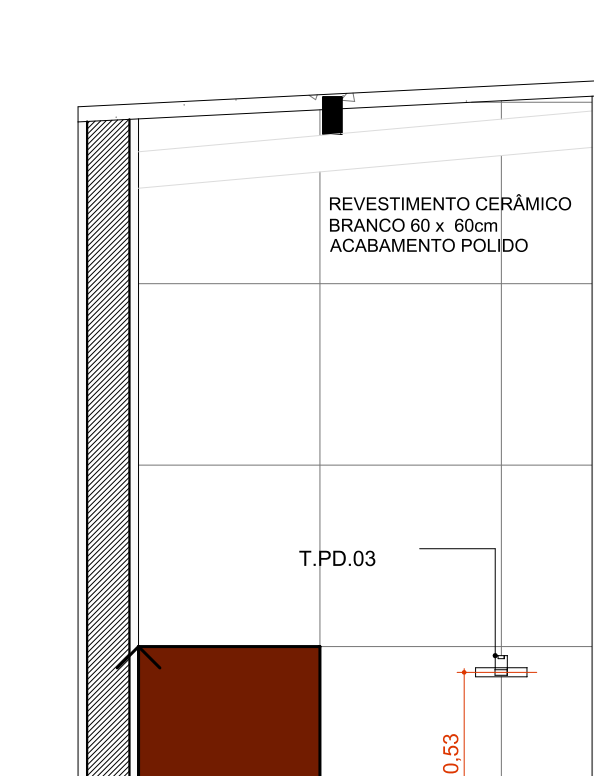


A.M.15 VISTA 4
Escala:1:25

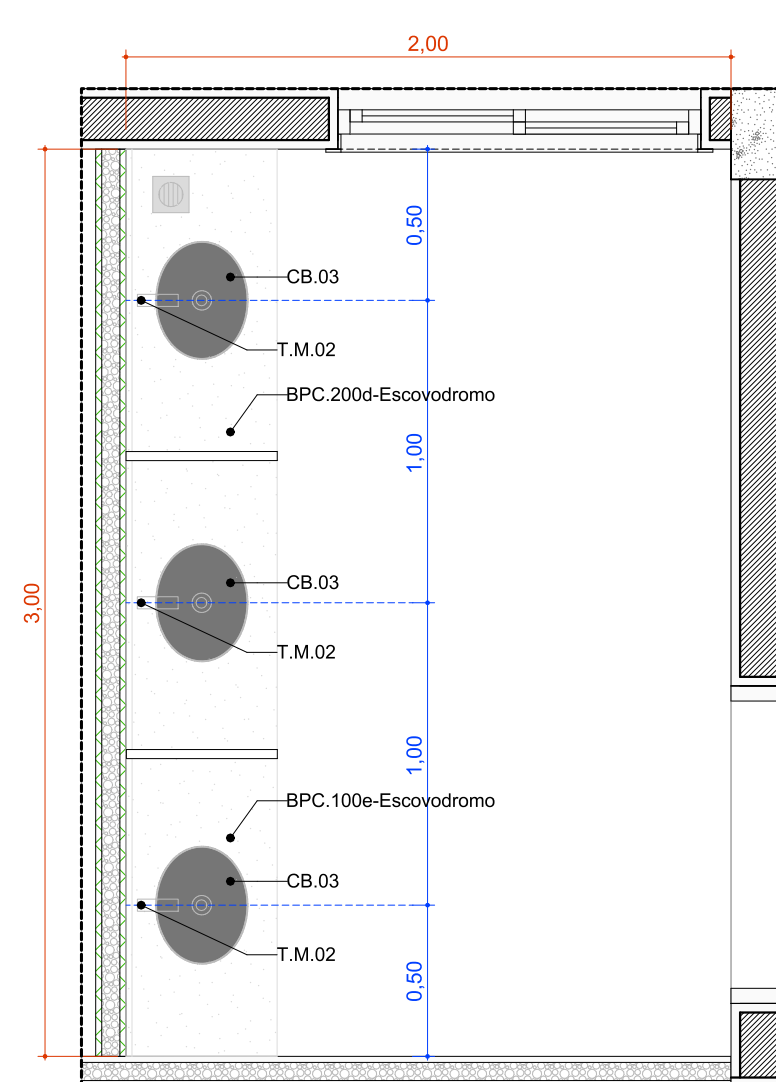


A.M.13 Escovodromo
Escala:1:25

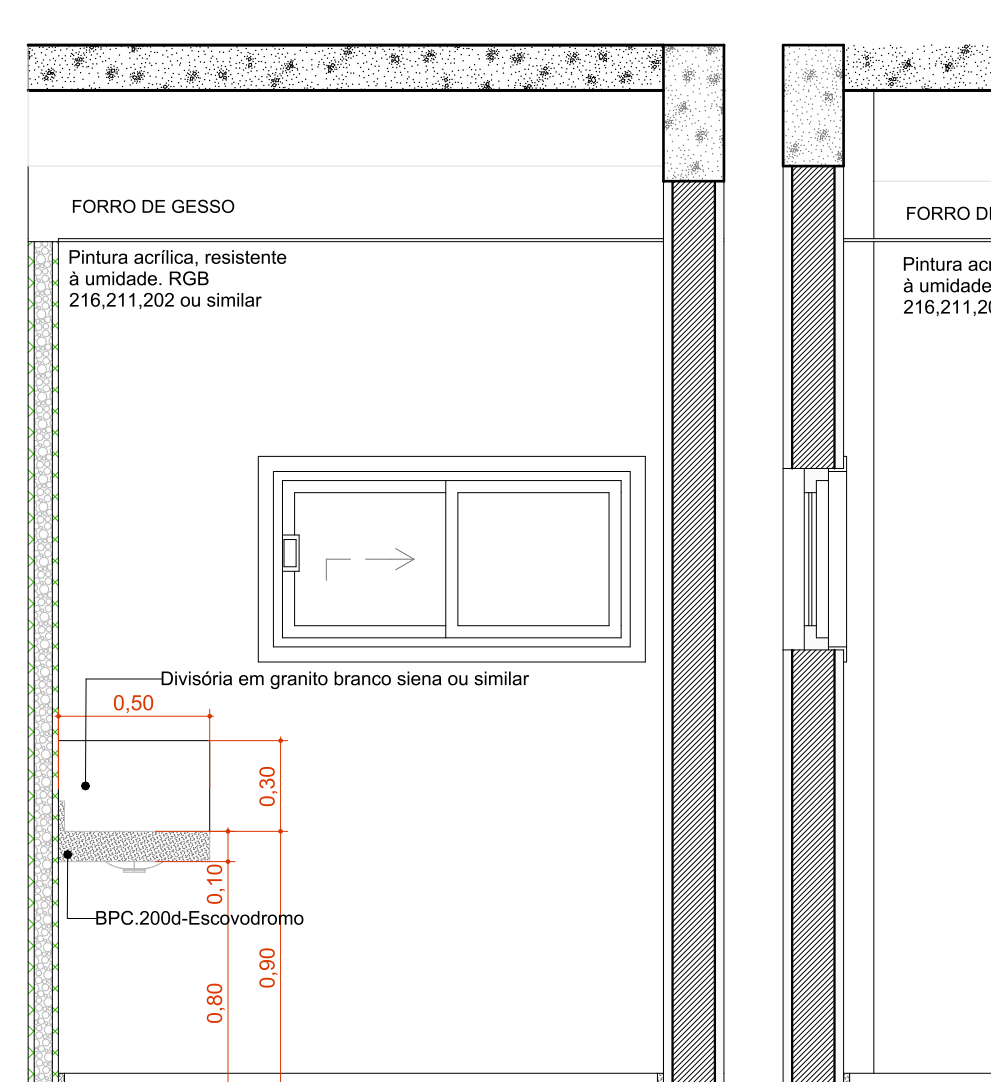

A.M.13 VISTA 1
Escala:1:25

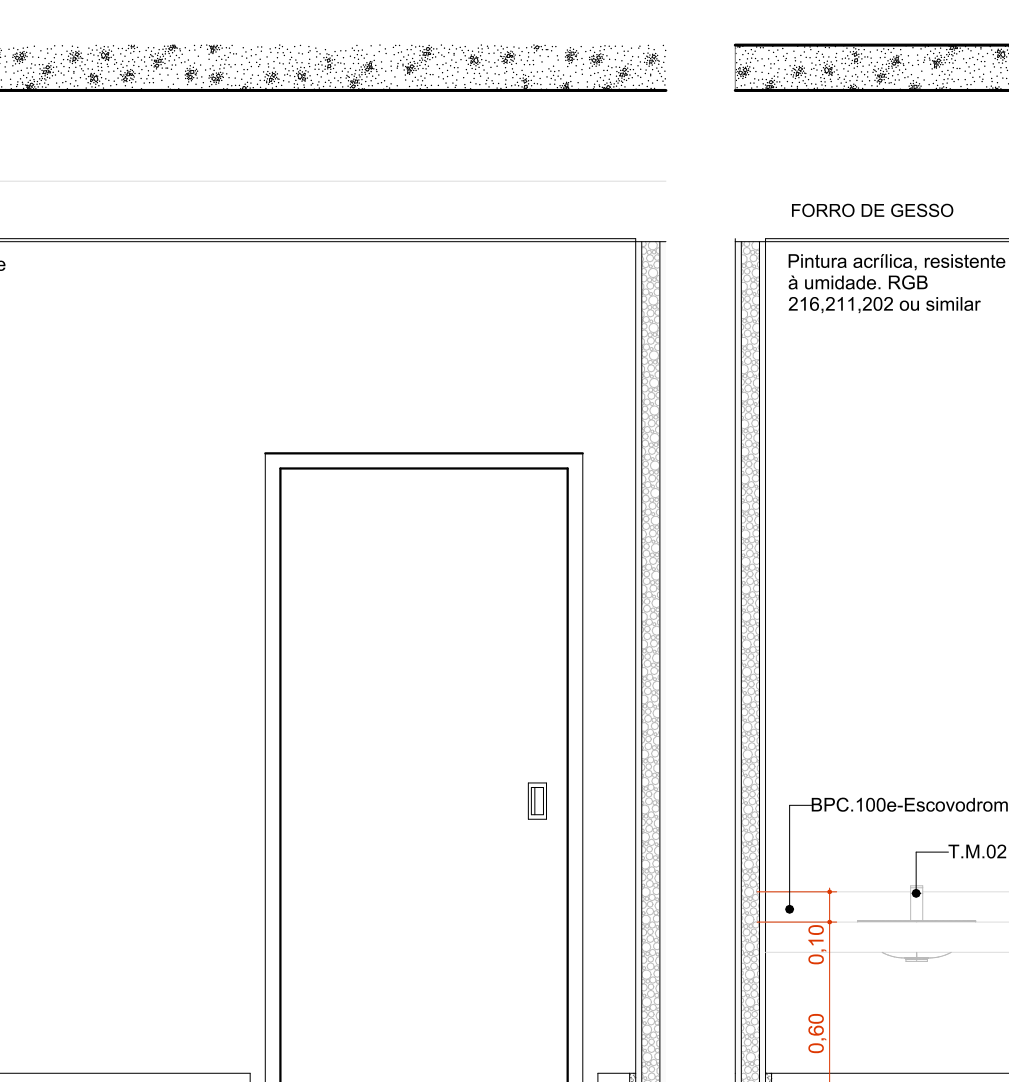

A.M.13 VISTA 2
Escala:1:25

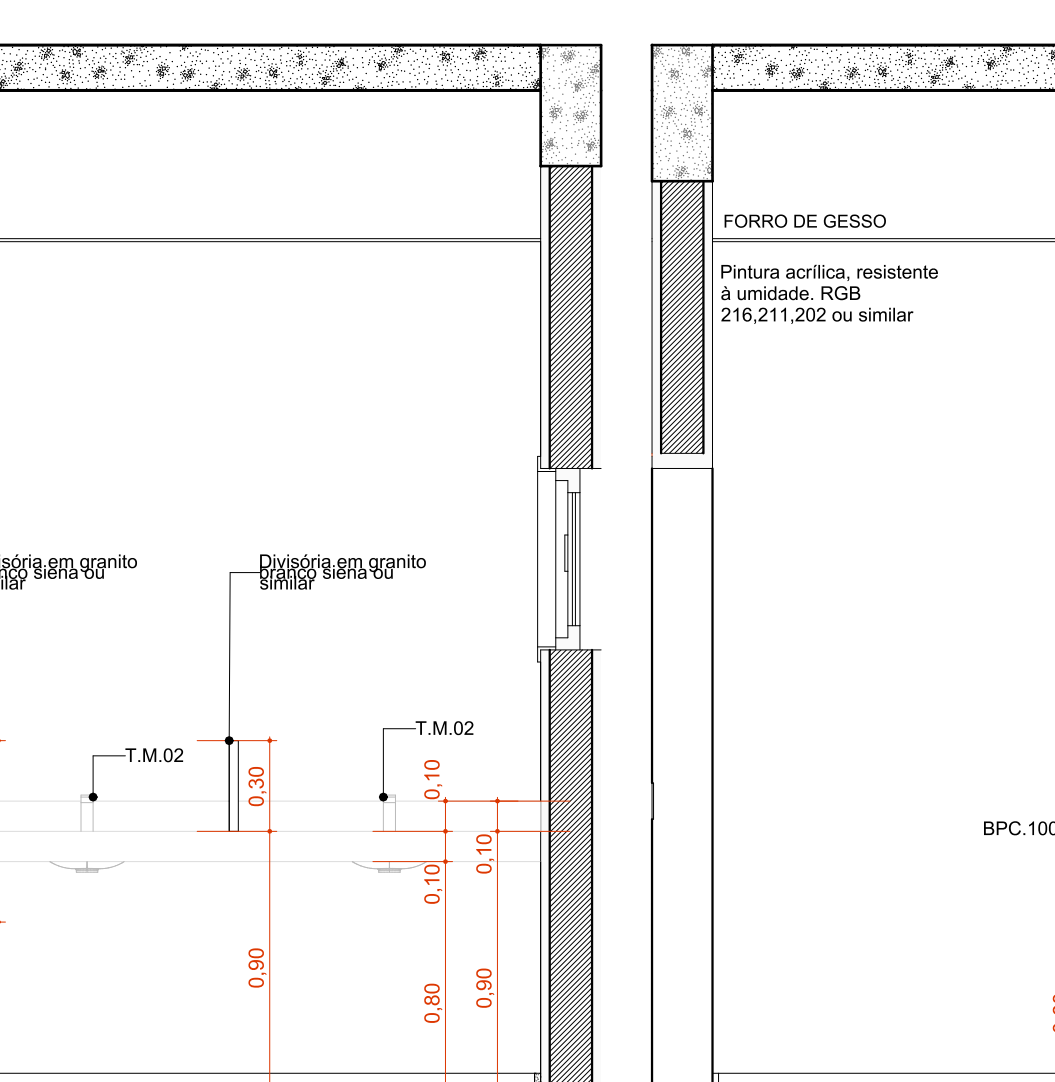

A.M.13 VISTA 3
Escala:1:25



A.M.13 VISTA 4
Escala:1:25



PREFEITURA DO MUNICÍPIO DE JAÚ

SECRETARIA DE HABITAÇÃO E PLANEJAMENTO URBANÍSTICO

TÍTULO DO PROJETO UNIDADE BÁSICA DE SAÚDE ALTOS DA CIDADE

PORTE 2 - PADRÃO MINISTÉRIO DA SAÚDE

DETALHAMENTO ÁREAS MOLHADAS 02

ENDEREÇO Avenida Lauro Frascchetti a/n - Jardim Juliana - CEP 17.214-128, Jau/SP

PROJETO REFERENCIADO - UBS

PORTE II - MINISTÉRIO DA SAÚDE

ESCALA:

Indicada

DATA:

10/02/2025

FOLHA:

02 - 02

FOLHA 02 DE 02