


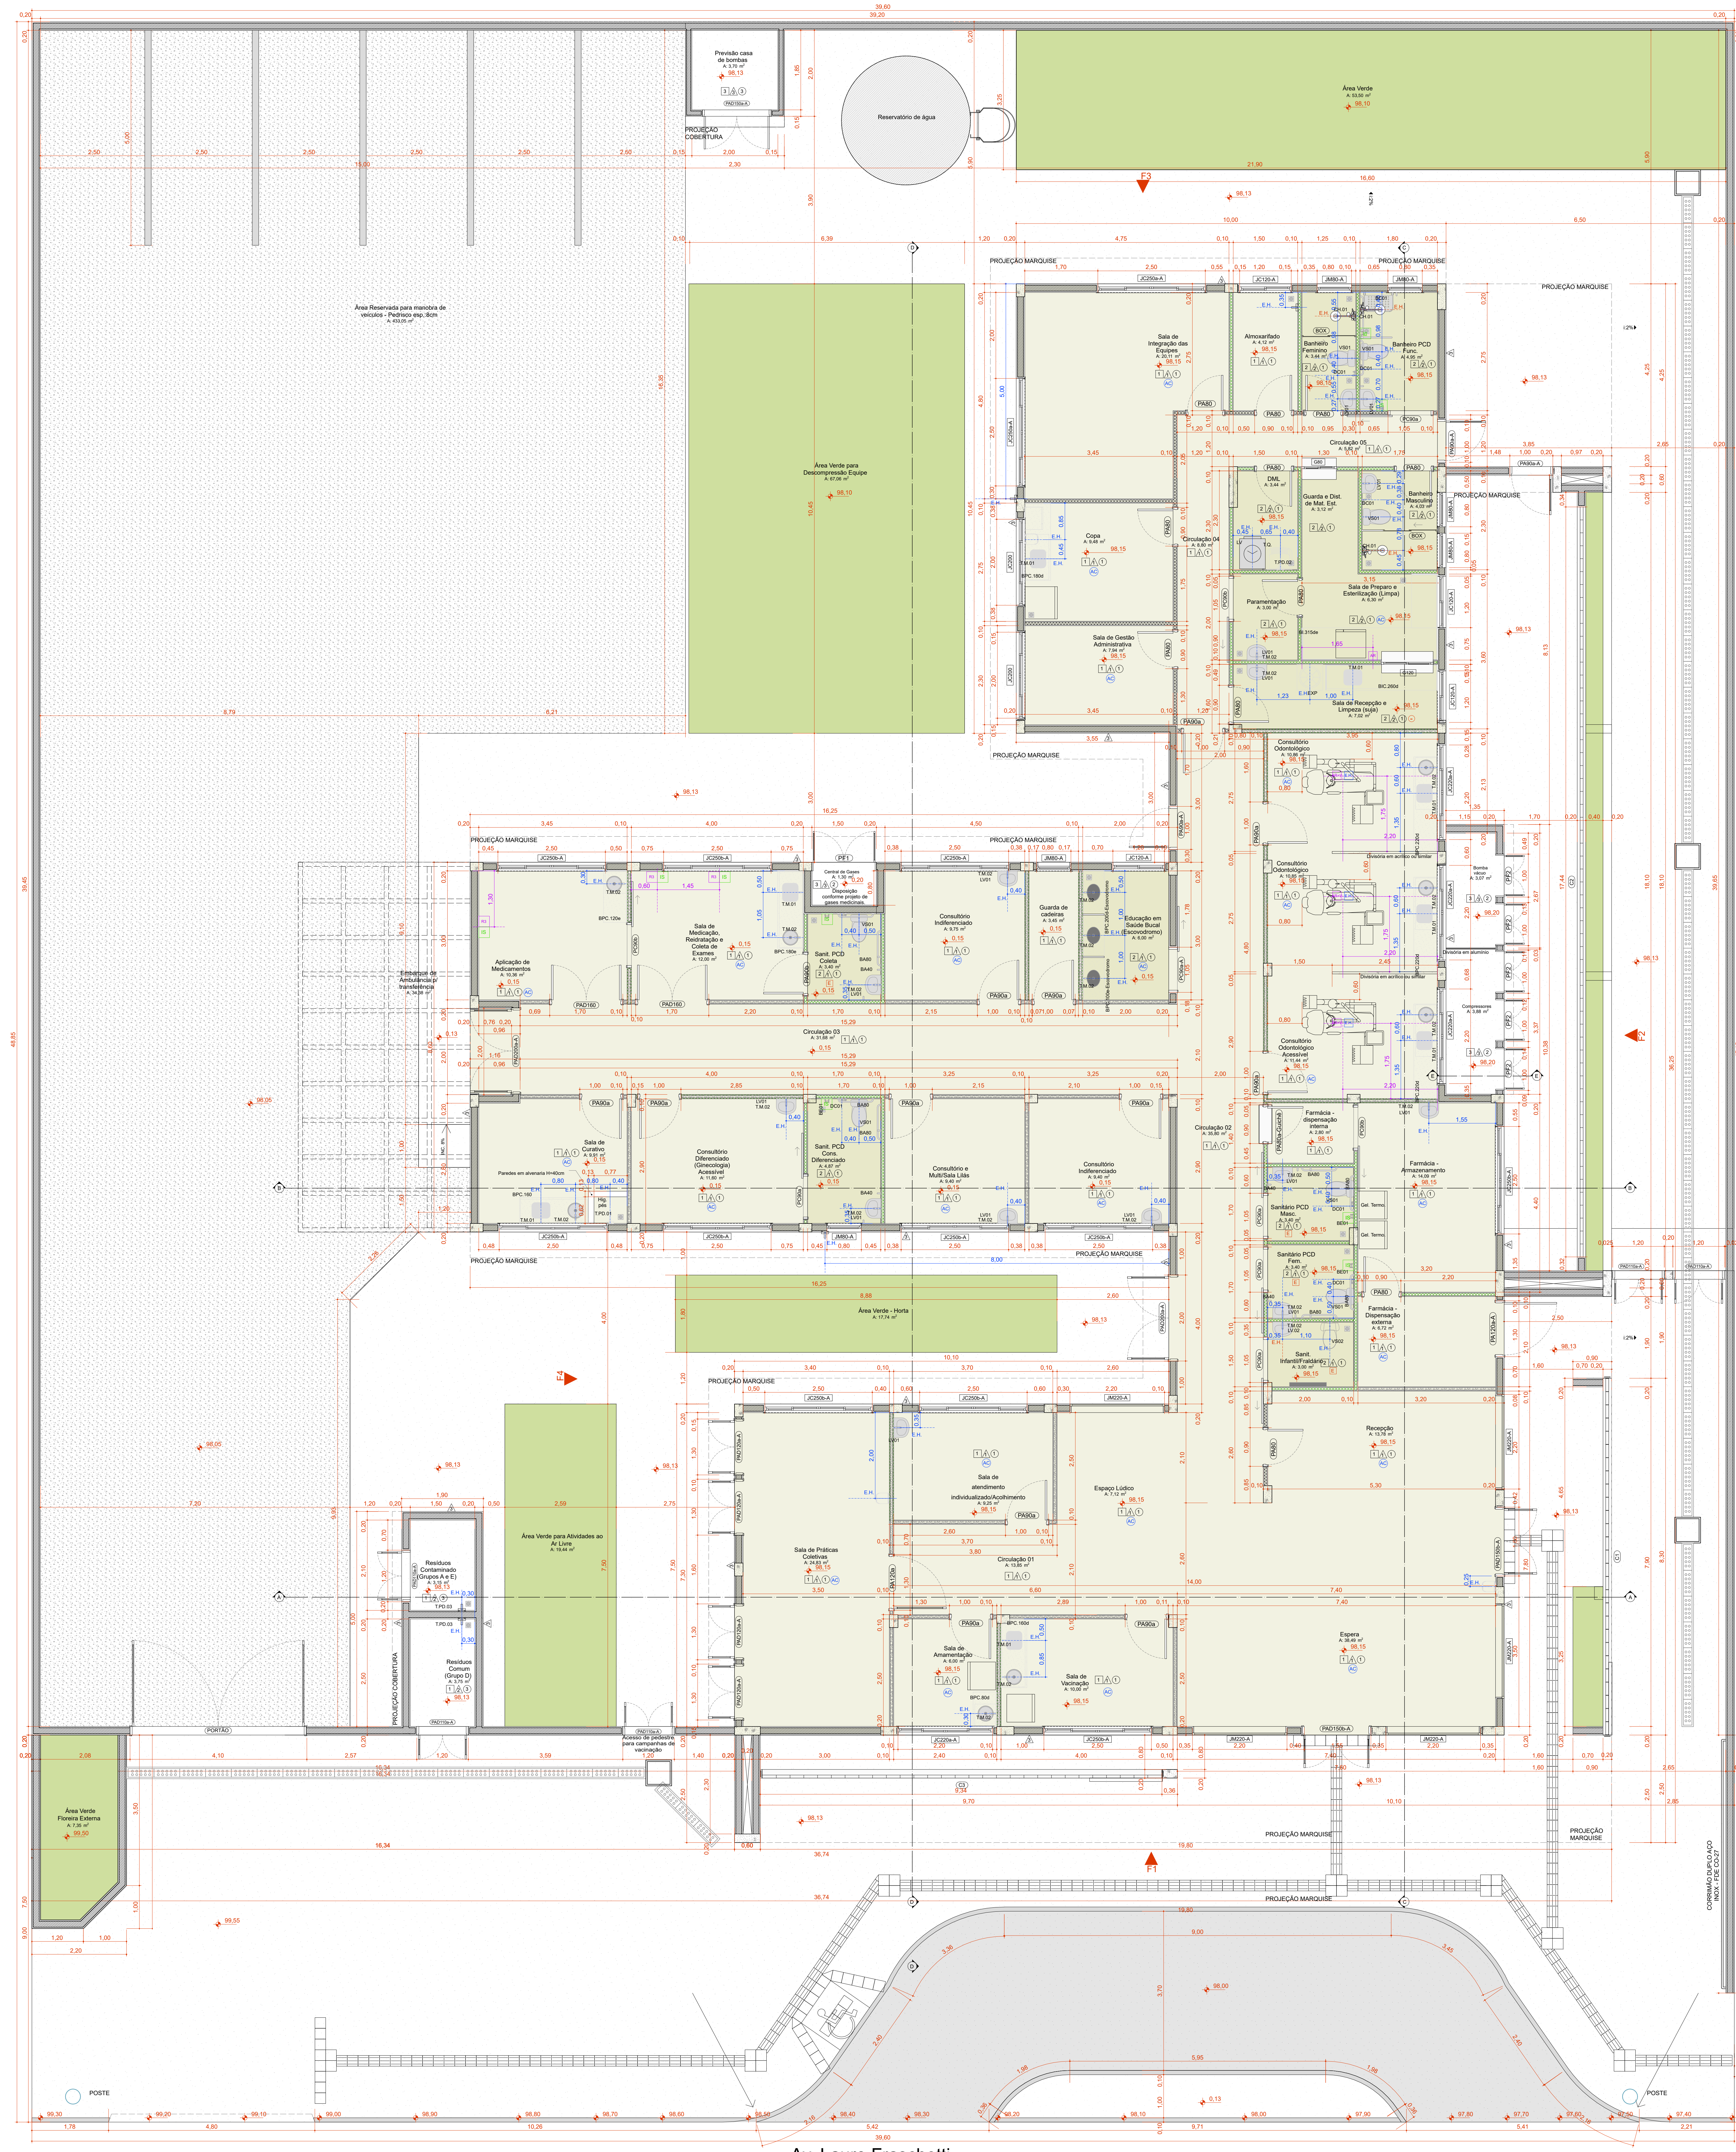

PLANTA TÉCNICA
Escala: 1:50

QUADRO DE PORTAS						
ID.	QNT.	DIMENSÃO DA FOLHA (m)	DIMENSÃO DO VÃO (m)	DESCRIÇÃO	PUXADOR / MAÇANETA	FECHADURA / TRINCO
PA00	11	0,82x2,11	0,90x2,15	Porta de madeira, 1 folha abertura de giro, com acabamento em pintura branca	Maçaneta do tipo alavanca de alta resistência	Fechadura tipo roseta, em aço carbono
PA01a-Gleiza	1	0,82x2,11	0,80x2,15	Porta de madeira, 1 folha abertura de giro, com acabamento em pintura branca	Maçaneta do tipo alavanca de alta resistência	Fechadura tipo roseta, em aço carbono
PA01a	12	0,82x2,11	1,00x2,15	Porta de madeira, 1 folha abertura de giro, com acabamento em pintura branca	Maçaneta do tipo alavanca de alta resistência	Fechadura tipo roseta, em aço carbono
PA01a-A	3	0,82x2,11	1,00x2,15	Porta de giro, alumínio anodizado tipo laminar, cor branca	Maçaneta do tipo alavanca de alta resistência	Fechadura tipo roseta, em aço carbono
PA01b	1	0,82x2,11	1,00x2,15	Porta de madeira, 1 folha abertura de giro, com acabamento em pintura branca	Maçaneta do tipo alavanca de alta resistência	Fechadura tipo roseta, em aço carbono
PA120a	1	1,22x2,11	1,30x2,15	Porta de madeira com vidro, 1 folha abertura de giro, com acabamento em pintura branca	Maçaneta do tipo alavanca de alta resistência	Fechadura tipo roseta, em aço carbono
PA120a-A	1	1,22x2,11	1,30x2,15	Porta de madeira, 1 folha, com abertura de correr, acabamento em pintura branca	Maçaneta do tipo alavanca de alta resistência	Fechadura tipo roseta, em aço carbono
PA120a-A	5	1,22x2,11	1,20x2,15	Porta de alumínio anodizado, com veneziana, 2 folhas, abertura de giro, com acabamento em pintura branca	Maçaneta do tipo alavanca de alta resistência	Fechadura tipo roseta, em aço carbono
PA120a-A	4	1,22x2,11	1,30x2,15	Porta de alumínio anodizado com vidro, 2 folhas, abertura de giro, com acabamento em pintura branca	Maçaneta do tipo alavanca de alta resistência	Fechadura tipo roseta, em aço carbono
PA120a-A	1	1,52x2,11	1,80x2,15	Porta de madeira, 1 folha, com abertura de correr, acabamento em pintura branca	Maçaneta do tipo alavanca de alta resistência	Fechadura tipo roseta, em aço carbono
PA120a-A	2	1,52x2,11	1,80x2,15	Porta de alumínio com vidro, 2 folhas, abertura de giro, com acabamento em pintura branca	Maçaneta do tipo alavanca de alta resistência	Fechadura tipo roseta, em aço carbono
PA160	2	1,62x2,11	1,60x2,15	Porta de madeira, 2 folhas, abertura de giro, com acabamento em pintura branca	Maçaneta do tipo alavanca de alta resistência	Fechadura tipo roseta, em aço carbono
PA200a-A	2	1,82x2,11	2,00x2,15	Porta de alumínio anodizado com vidro, 2 folhas, abertura de giro, com acabamento em pintura branca	Maçaneta do tipo alavanca de alta resistência	Fechadura tipo roseta, em aço carbono
PC00a	1	0,95x2,10	1,05x2,15	Porta de madeira, 1 folha, com abertura de correr, acabamento em pintura branca	Puxador vertical	Fechadura tipo trinco telescópico com trava e fechadura de emergência
PC00a-A	1	0,95x2,10	1,05x2,15	Porta de madeira, 1 folha, com abertura de correr, acabamento em pintura branca	Puxador vertical	Fechadura tipo trinco telescópico com trava e fechadura de emergência
PC00b	3	0,95x2,10	1,05x2,15	Porta de madeira, 1 folha, com abertura de correr, acabamento em pintura branca	Puxador vertical	Fechadura auxiliar tipo trinco de segurança com dupla trava e fechadura de emergência
PF1	1	1,44x1,77	1,50x1,80	Porta de alumínio com tela de vidro, 2 folhas, acabamento em pintura branca	Não se aplica	Não se aplica
PF2	5	0,94x1,27	1,00x1,30	Porta de alumínio com tela de vidro, 2 folhas, acabamento em pintura branca	Não se aplica	Não se aplica
PORTÃO	1	4,20x2,45	4,10x2,50	Portão de alumínio de 2 folhas, acabamento em pintura branca	Maçaneta do tipo alavanca de alta resistência	Fechadura tipo roseta, em aço carbono

QUADRO DE ÁREAS DE PAREDES						
Legenda	Descrição	Espessura (m)	Área (m²)			
—	Divisor em alvenaria ou tijolo	0,08	13,96			
—	Divisor em alvenaria	0,03	1,62			
—	Divisor em granito branco sobre aço laminado	0,03	0,40			
—	Parede alvenaria 15cm	0,15	10,48			
—	Parede alvenaria 20cm (muro externo)	0,20	305,70			
—	Paredes em alvenaria H=40cm	0,13	0,69			
—	Paredes em Drywall	0,10	50,01			
—	Paredes em Drywall com B de vidro	0,10	114,28			
—	Paredes em Drywall RUI	0,10	180,11			
—	Paredes em Drywall RUI com B de vidro	0,10	76,57			

QUADRO DE JANELAS SIMPLES			
ID.	QNT.	DIMENSÃO (m)	ALTIMETRIA (m)
C1	1	8,30x3,50	0,13
C2	1	17,44x4,00	0,65
C3	1	9,30x4,17	0,13
G00	1	0,80x0,90	1,20
G100	1	1,20x0,90	1,20
J020a-A	4	1,20x0,80	1,00
J020a	2	2,00x0,80	1,00
J020a-A	4	2,00x0,80	1,20
J020a-A	11	2,00x0,80	1,50
J020a-A	5	0,80x0,80	1,50
J020a-A	2	2,00x2,00	0,40

QUADRO DE LUGARES, METAIS E EQUIPAMENTOS			QUADRO DE LUGARES, METAIS E EQUIPAMENTOS		
Cód.	Qnt.	Descrição	Cód.	Qnt.	Descrição
BA00	10	Banco de apoio, rede, inox, em aço inox, H=40cm, com diâmetro de empunhadura de 30mm.	T.P.D.01	1	Torneira de banheiro adaptativa tipo alta, acabamento: Aço quente
BA00	1	Banco de apoio, rede, inox, em aço inox, H=40cm, com diâmetro de empunhadura de 30mm.	T.P.D.02	1	Torneira de parede, altura longa, acabamento pelo coberto, para tanque com acabamento e acessórios para tanque e instalação completa
BA00	5	Banco de apoio, rede, inox, em aço inox, H=40cm, com diâmetro de empunhadura de 30mm. Devolver ser instaladas nos banheiros PCD como suporte para os dois equipamentos.	T.P.D.03	5	Torneira para Jatin Bica Bica com adaptador para mangueira
BA00	10	Banco de apoio, rede, inox, em aço inox, H=40cm, com diâmetro de empunhadura de 30mm. Devolver ser instaladas nos banheiros PCD como suporte para os dois equipamentos.	T.Q.	1	Tanque em lousa com coluna na cor branca
BA00	1	Banco de apoio, rede, inox, em aço inox, H=40cm, com diâmetro de empunhadura de 30mm.	V501	7	Bacia sanitária completa de design acessível, na cor branco, inclusive assento na cor branco, contendo conjunto de fixação, anel de vedação e engate (plástico)
BC01	1	Bacia sanitária infantil com caixa de descarga acessível, na cor branco, inclusive assento na cor branco, contendo conjunto de fixação, anel de vedação e engate (plástico)	V502	1	Bacia sanitária infantil com caixa de descarga acessível, na cor branco, inclusive assento na cor branco, contendo conjunto de fixação, anel de vedação e engate (plástico)
BE01	8	Bolbo de emergência, item de acessibilidade para banheiros.			
CB01	8	Caixa de embutir rede tipo, cor branco, dimensão de 30cm ou equivalente. Inclui válvula de metal cromado e filtro final em PVC.			
CB02	8	Caixa de embutir rede tipo, cor branco, dimensão de 30cm ou equivalente. Inclui válvula de metal cromado e filtro final em PVC.			
CB03	8	Caixa de embutir rede tipo, cor branco, dimensão de 30cm ou equivalente. Inclui válvula de metal cromado e filtro final em PVC.			
CH01	3	Chuveiro Eletico - 220V			
DC01	7	Caixa higiênica com registro.			
EXP	1	Barra de despesa/Esporte higiênica, em aço inox, com válvula de descarga tipo bico ou similar			
LV01	1	Luminário com coroa suspensa em lousa, cor branco, com acabamento em coroa suspensa. Inclui válvula de metal cromado e filtro final em PVC.			
LV02	1	Luminário infantil com coroa suspensa em lousa, cor branco, com acabamento em coroa suspensa. Inclui válvula de metal cromado e filtro final em PVC.			
RB01	21	Rato sanitário, dimensão 15 x 15cm com tampa acionada.			
TM01	8	Torneira de cotovelo para banheira com acabamento e acessórios de fixação e instalação completos			
TM02	27	Torneira de mesa, acabamento de pressão, acabamento e acessórios para fixação e instalação completos.			



QUADRO DE JANELAS SIMPLES					Quantidade
ID.	QNT.	DIMENSÃO (m)	ALTURA PÉTIMO	DESCRIÇÃO	
C1	1	8,30x3,50	0,13	Corrigido Bateria 300x300	
C2	1	17,44x4,00	0,65	Corrigido Bateria 300x300	
C3	1	9,30x4,17	0,13	Corrigido Bateria 300x300	
G00	1	0,80x0,90	1,20	Janela de alumínio oxidado branco, abertura tipo de correr com largura de 80cm	
G100	1	1,20x0,90	1,20	Janela de alumínio oxidado branco, abertura tipo de correr com largura de 120cm com largura de 90cm	
J020a-A	4	1,20x0,80	1,00	Janela de alumínio oxidado branco, abertura tipo de correr com largura de 120cm e altura de 80cm	
J020a	2	2,00x0,80	1,00	Janela de alumínio oxidado branco, abertura tipo de correr com largura de 200cm e altura de 80cm	
J020a-A	2	2,50x0,90	1,00	Janela de alumínio oxidado branco, abertura tipo de correr com largura de 250cm e altura de 90cm	
