


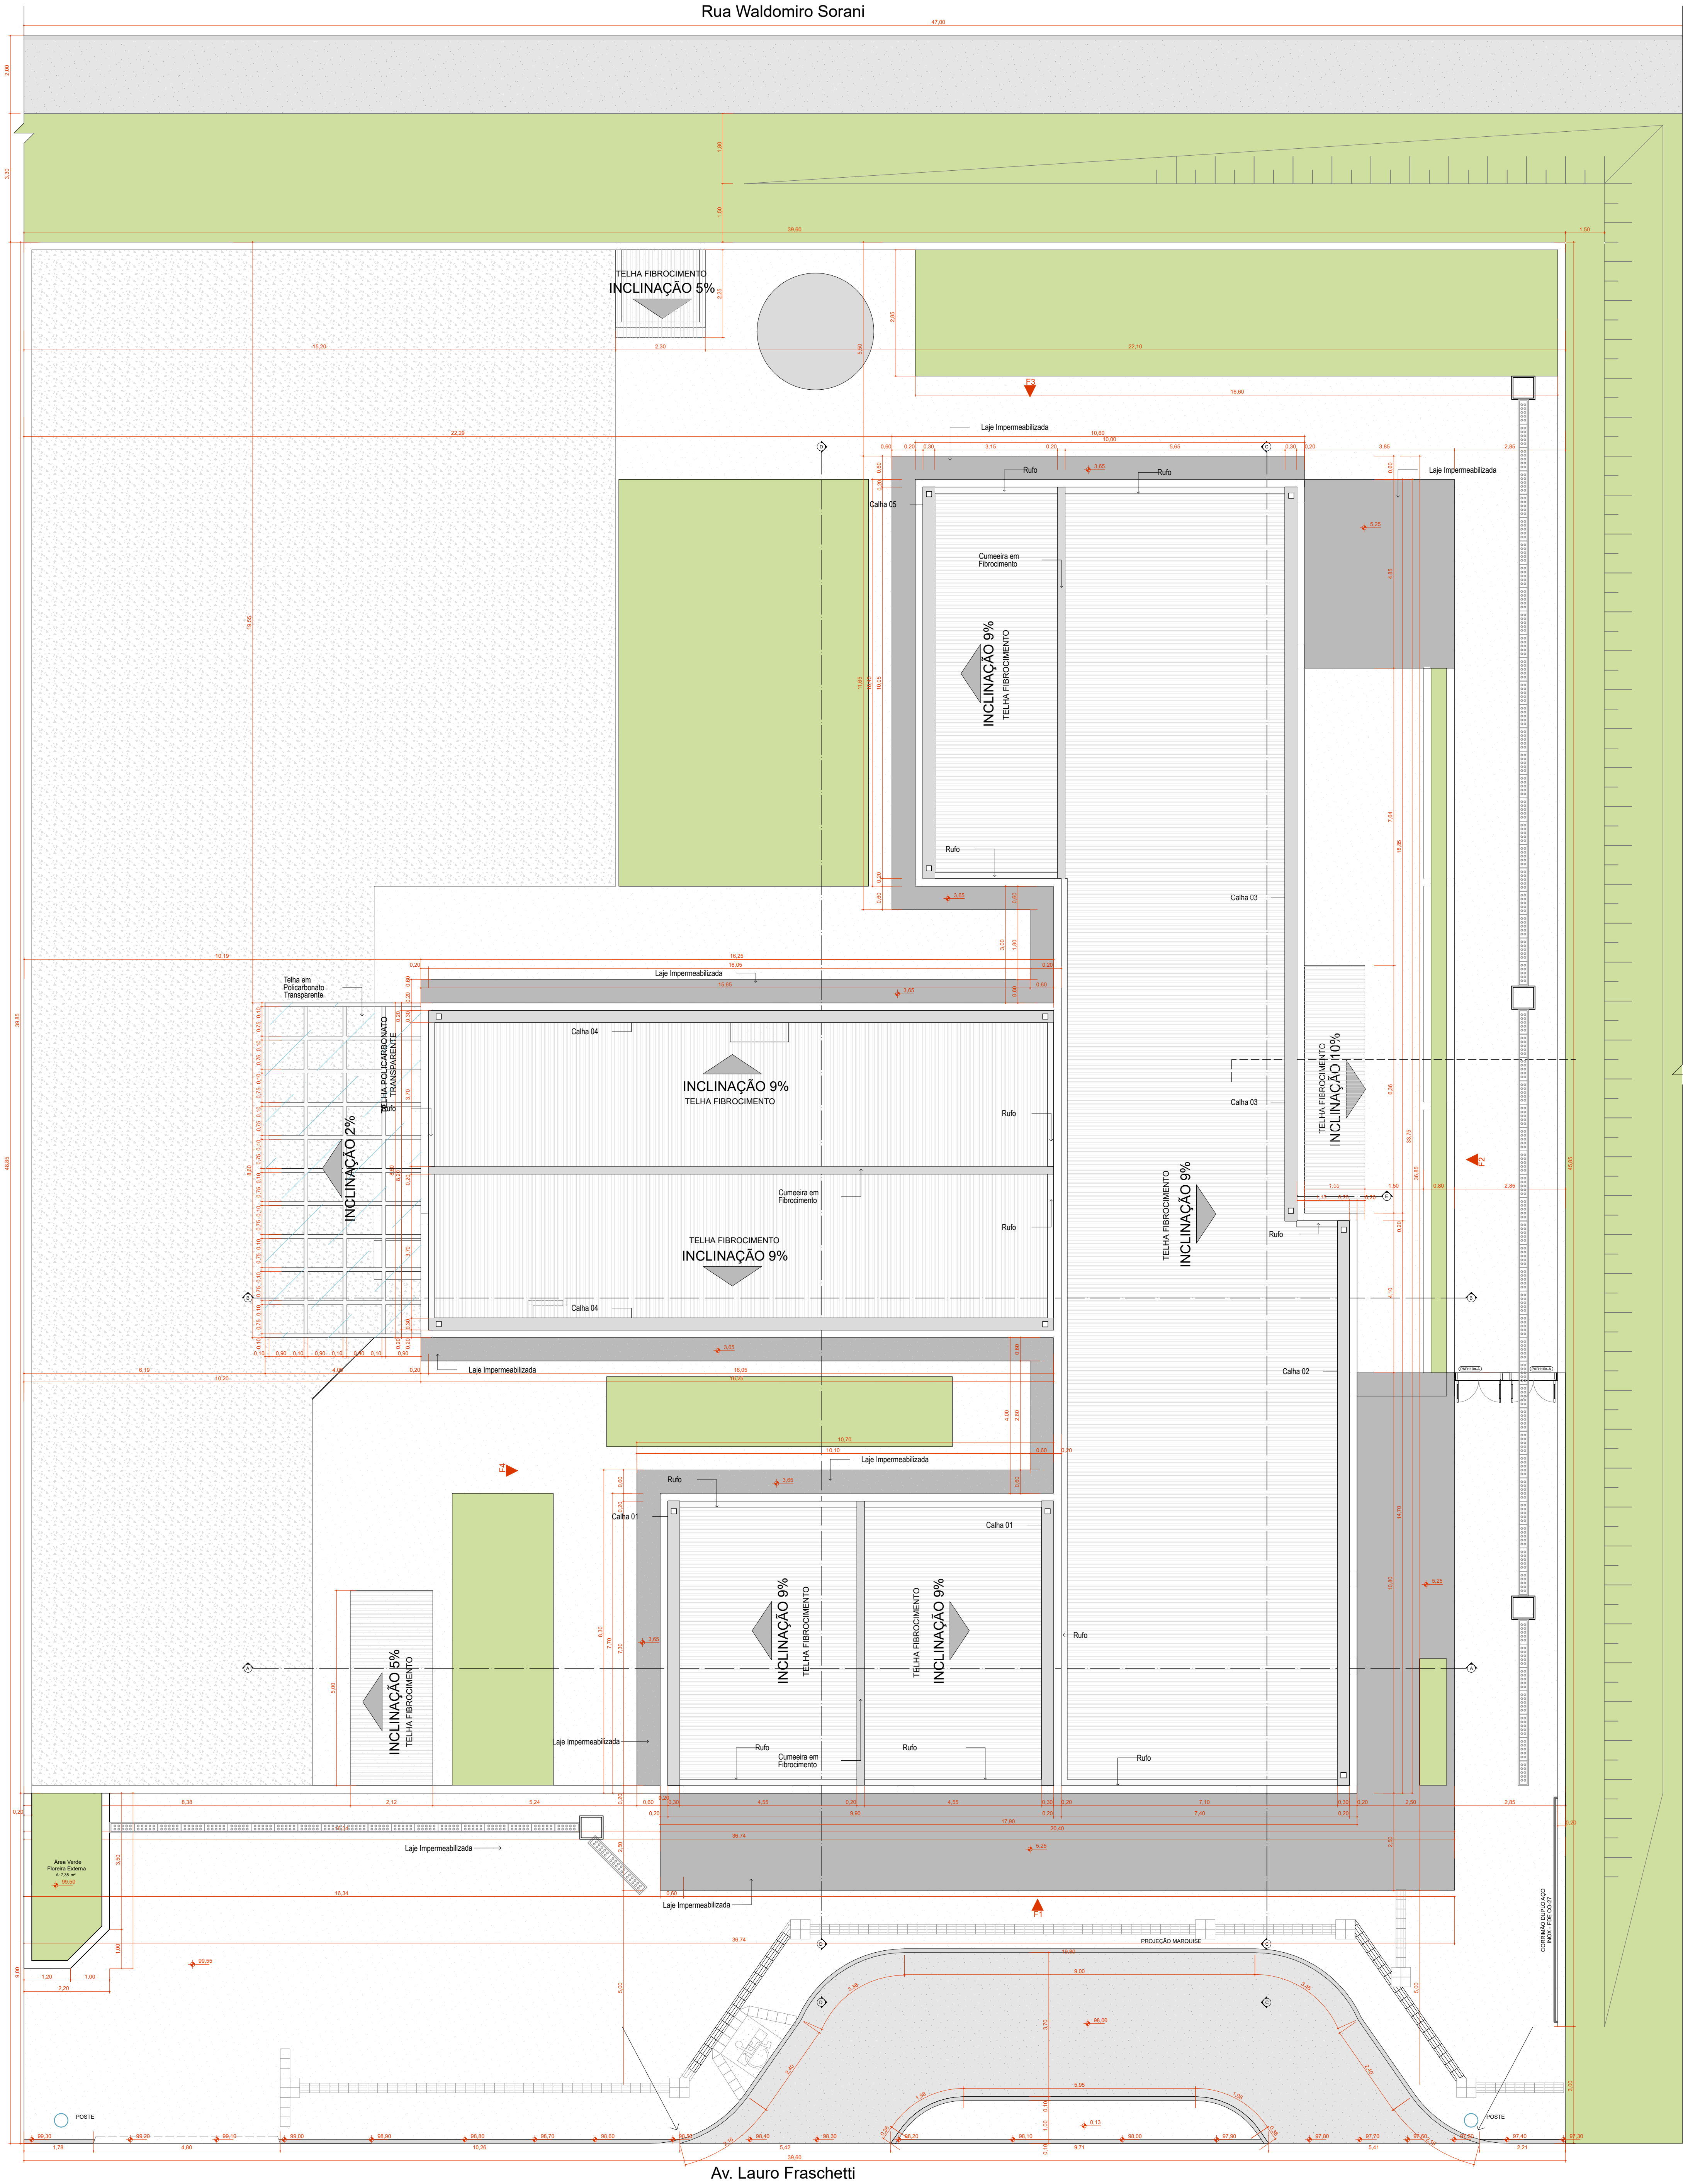

IMPLANTAÇÃO E COBERTURA

Escala: 1:75

NOTA:

O terreno a ser locado o projeto referenciado possui dimensões de 43,00m (largura) x 52,15m (profundidade). O projeto foi adaptado ao local com as seguintes modificações:

- Movimentação de solo:
 - Remoção de camada de terra vegetal com altura de 1,00m.
 - Corte de e aterro para planificação a nível 98,00.
 - Formação de taludes na contenção do aterro com margem de 1,50m entre a face externa do muro do perímetro com a crista do talude.
- Urbanismo:
 - Adição de muro no perímetro da área edificada conforme projeto.
 - Adição de floreiras para minimizar a inclinação do passeio.
 - Expansão de 1,50m do recuo frontal para adequar o acesso principal a norma de acessibilidade NBR 9050.
 - Adição de corredor duplo ao muro lateral direito para adequar o acesso principal a norma de acessibilidade NBR 9050.
 - Pavimentação em concreto do passeio frente à Rua Waldomiro Sorani.


NOTA:

- A implantação da Unidade Básica de Saúde é sugerida em terreno com dimensões mínimas de 39,80m (largura) x 47,50m (profundidade), conforme apresentada nesse projeto referenciado.
- A implantação do Projeto Referenciado foi adaptado nesta localidade para atender as normas de acessibilidade NBR 9050 e demais normas. O recuo frontal foi expandido para 1,50m.
- Deverá ser seguido o projeto de climatização desenvolvido por profissional devidamente habilitado, de acordo com as normas vigentes, garantindo as condições de conforto e salubridade da edificação. Todos os ambientes que não possui janelas terão sistema de climatização artificial com renovação de ar.
- Para execução da obra deverá ser seguido este projeto de arquitetura conjuntamente com o projeto de cada disciplina complementar específica (estruturas, fundações, instalações hidrosanitárias, instalações elétricas, Proteção e Combate à Incêndios, Proteção contra descargas atmosféricas, Gases Medicinais, Climatização e demais projetos que se fizerem necessários).
- Deverá ser realizado o levantamento planialtimétrico para a locação da obra em cada terreno específico onde o projeto referenciado será implantado.

Atos normativos seguidos para a elaboração do projeto:

Portaria de Consolidação no 2, de 28 de setembro de 2017. Consolida as normas sobre a Política Nacional de Atenção Básica. Brasília: Ministério da Saúde, 2017.

RDC Nº 50/2002 da ANVISA - Estabelece o Regulamento Técnico para o planejamento, programação, elaboração e avaliação de projetos físicos de estabelecimentos assistenciais de saúde.
RDC Nº 51/2011 ANVISA - Dispõe sobre os requisitos mínimos para a análise, avaliação e aprovação dos projetos físicos de estabelecimentos de saúde no Sistema Nacional de Vigilância Sanitária (SNVS) e das outras providências.
RDC Nº 63/2011 ANVISA - Requisitos de Boas Práticas de Funcionamento para os Serviços de Saúde.
RDC Nº 222/2018 ANVISA - Regulamenta as Boas Práticas de Gerenciamento dos Resíduos de Serviços de Saúde.
RDC Nº 36/2013 ANVISA - Institui ações para a segurança do paciente em serviços de saúde.
RDC Nº 15/2012 ANVISA - Requisitos de boas práticas para o processamento de produtos para saúde.
RDC Nº 197/2017 ANVISA - Requisitos mínimos para o funcionamento dos serviços de vacinação humana.
ABNT NBR 9050/2020 - Acessibilidade a edificações, mobiliário, espaços e equipamentos urbanos
ABNT NBR 12.186/2016 - Sistema centralizados de suprimentos de gases medicinais, de gases para dispositivos médicos e de vácuo para uso em estabelecimentos de saúde.
ABNT NBR 7256/2016 - Tratamento de ar em Estabelecimento Assistencial de Saúde (EAS) - Requisitos para projetos e execução das instalações.
Além das normas estabelecidas pelos catálogos técnicos da ABNT e correlatos, a contratada deverá consultar e aplicar, quando pertinente, as normas indicadas na Biblioteca de Temas de Serviços de Saúde disponível em Biblioteca de temas de serviços de saúde (www.gov.br).

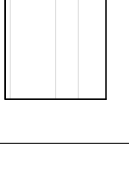Quadro de Áreas de Cobertura		
Legenda	Descrição	Área (m²)
	Telha em Fibrocimento	459,50
	Telha em Policarbonato Transparente	34,41

Quadro de Cumeira e Rufo	
Nome	Comprimento (m)
Cumeira em Fibrocimento	33,40
Rufo	76,68

Quadro de Caias	
Nome	Comprimento
Caixa 01	7,30
Caixa 02	14,50
Caixa 03	19,85
Caixa 04	16,05
Caixa 05	10,05
90,15 m	



PREFEITURA DO
MUNICÍPIO DE JAU

SECRETARIA DE HABITAÇÃO E PLANEJAMENTO URBANÍSTICO

TÍTULO DO PROJETO: UNIDADE BÁSICA DE SAÚDE ALTOS DA CIDADE
PORTE 2 - PADRÃO MINISTÉRIO DA SAÚDE

TÍTULO DA PRÁTICA: IMPLANTAÇÃO E COBERTURA

ENDEREÇO: Avenida Lauro Frascchetti a/n - Jardim Juliana - CEP 17.214-128, Jau/SP

DESCRIÇÃO DA ETAPA	ESCALA:	DATA:	FOLHA:
PROJETO EXECUTIVO - ADAPTADO	Indicada	10/02/2025	02