


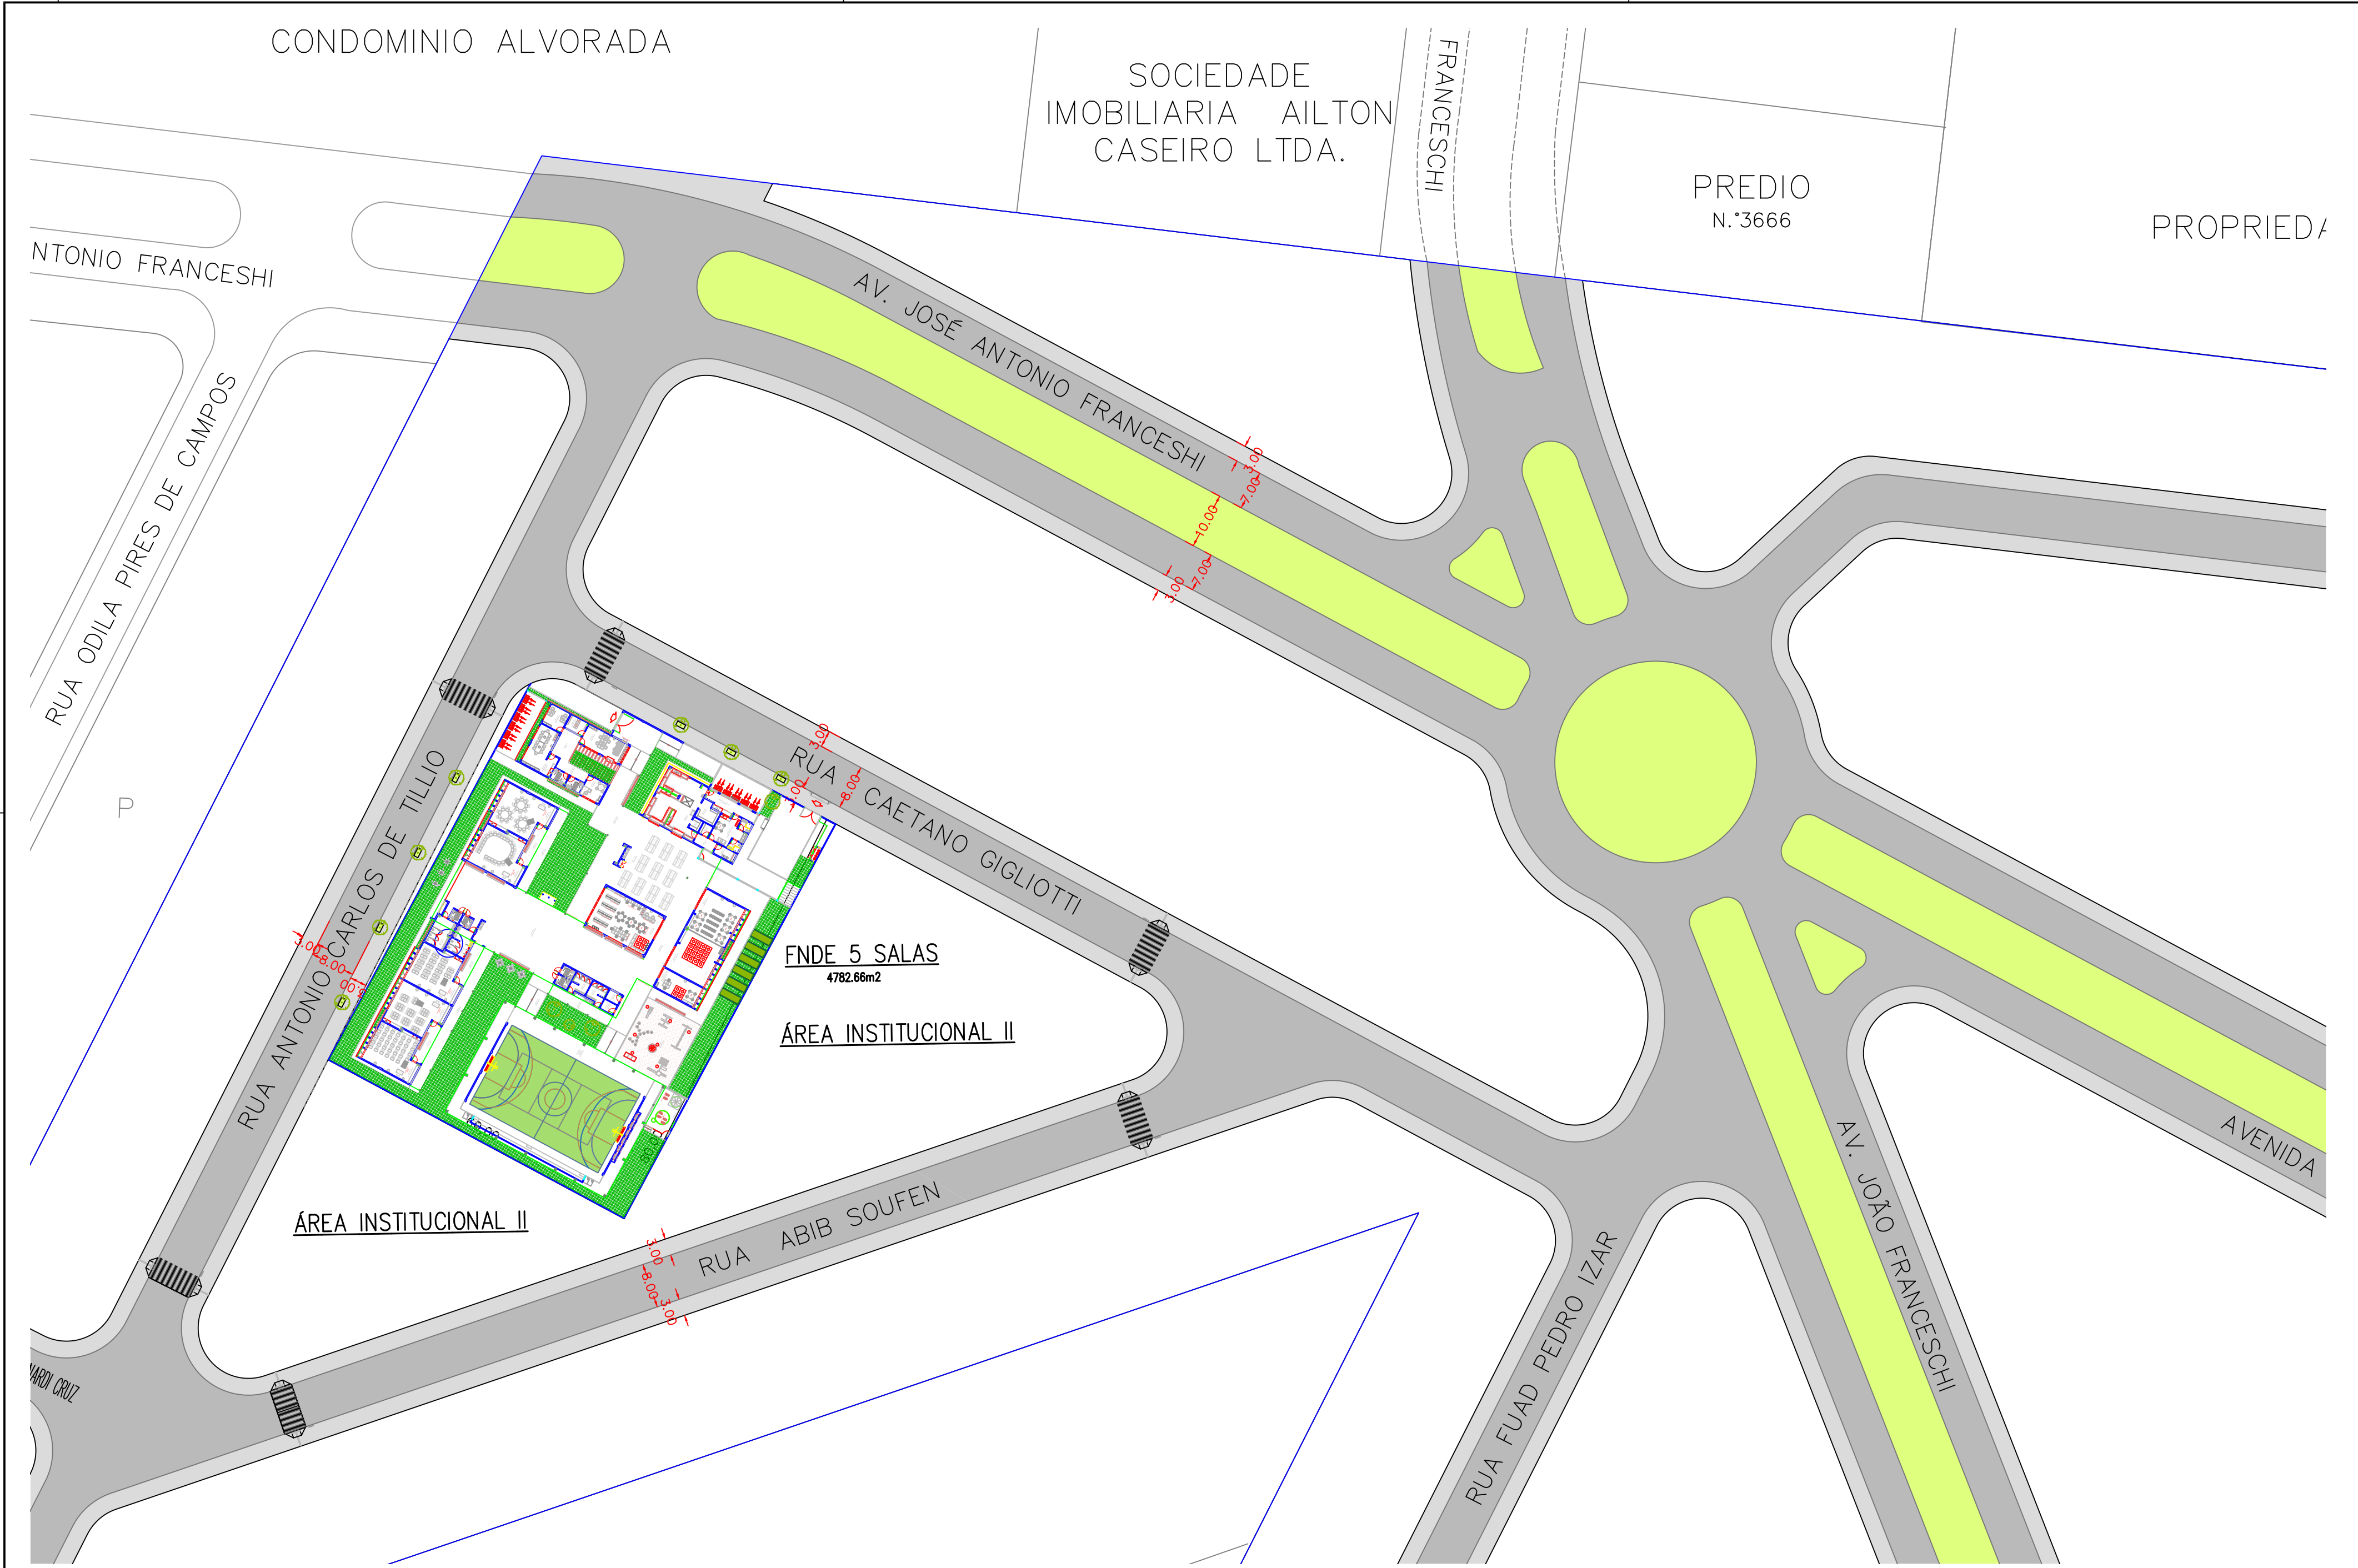

PLANTA
ESC. 1:750

MUNICÍPIO DE JAHU
SECRETARIA DE HABITAÇÃO E PLANEJAMENTO URBANÍSTICO

Obra: TERRENO PARA CONSTRUÇÃO DE UMA ESCOLA 5 SALAS/FNDE
Local: JARDIM EUROPA
Referência: Serviços Complementares

Rafael Salmazo Marques
Engenheiro Civil
SHPU

Tiago Capobianco Morando
Engenheiro Civil
SHPU

ÁREAS:
DO TERRENO FNDE 4.782,66 m²
DO TERRENO TOTAL 10.694,58 m²

Desenho
Deubles Bachiega Simões

Escala
Indicada

Estudo
abr/25
impresso:

Fl.
A-01