
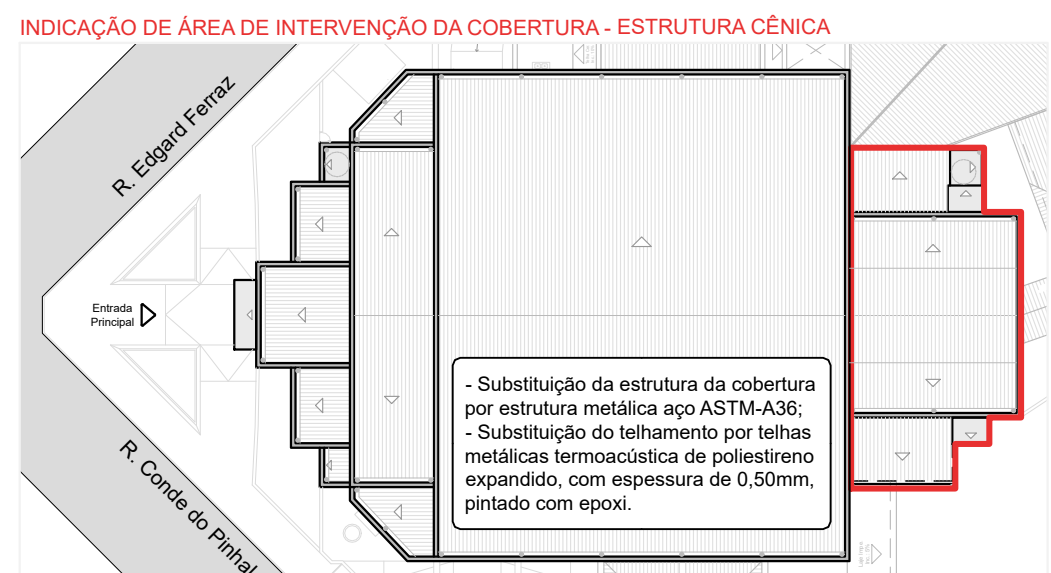


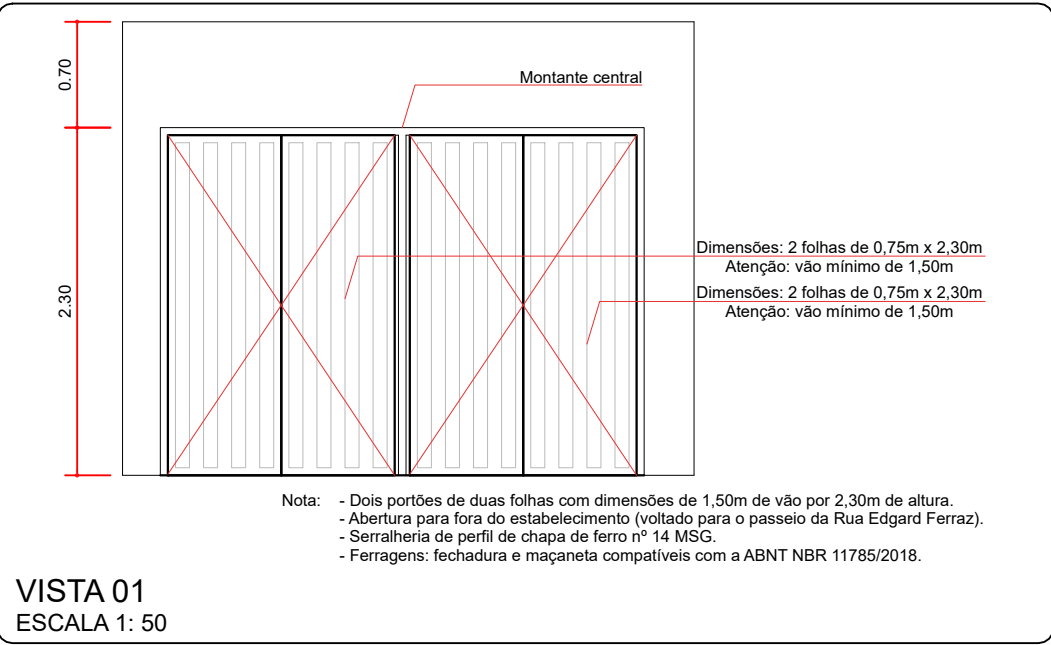

PLANTA DE COBERTURA - DEMARCAÇÃO DE
ÁREAS DE INTERVENÇÃO POR NOMENCLATURA
ESCALA 1: 500