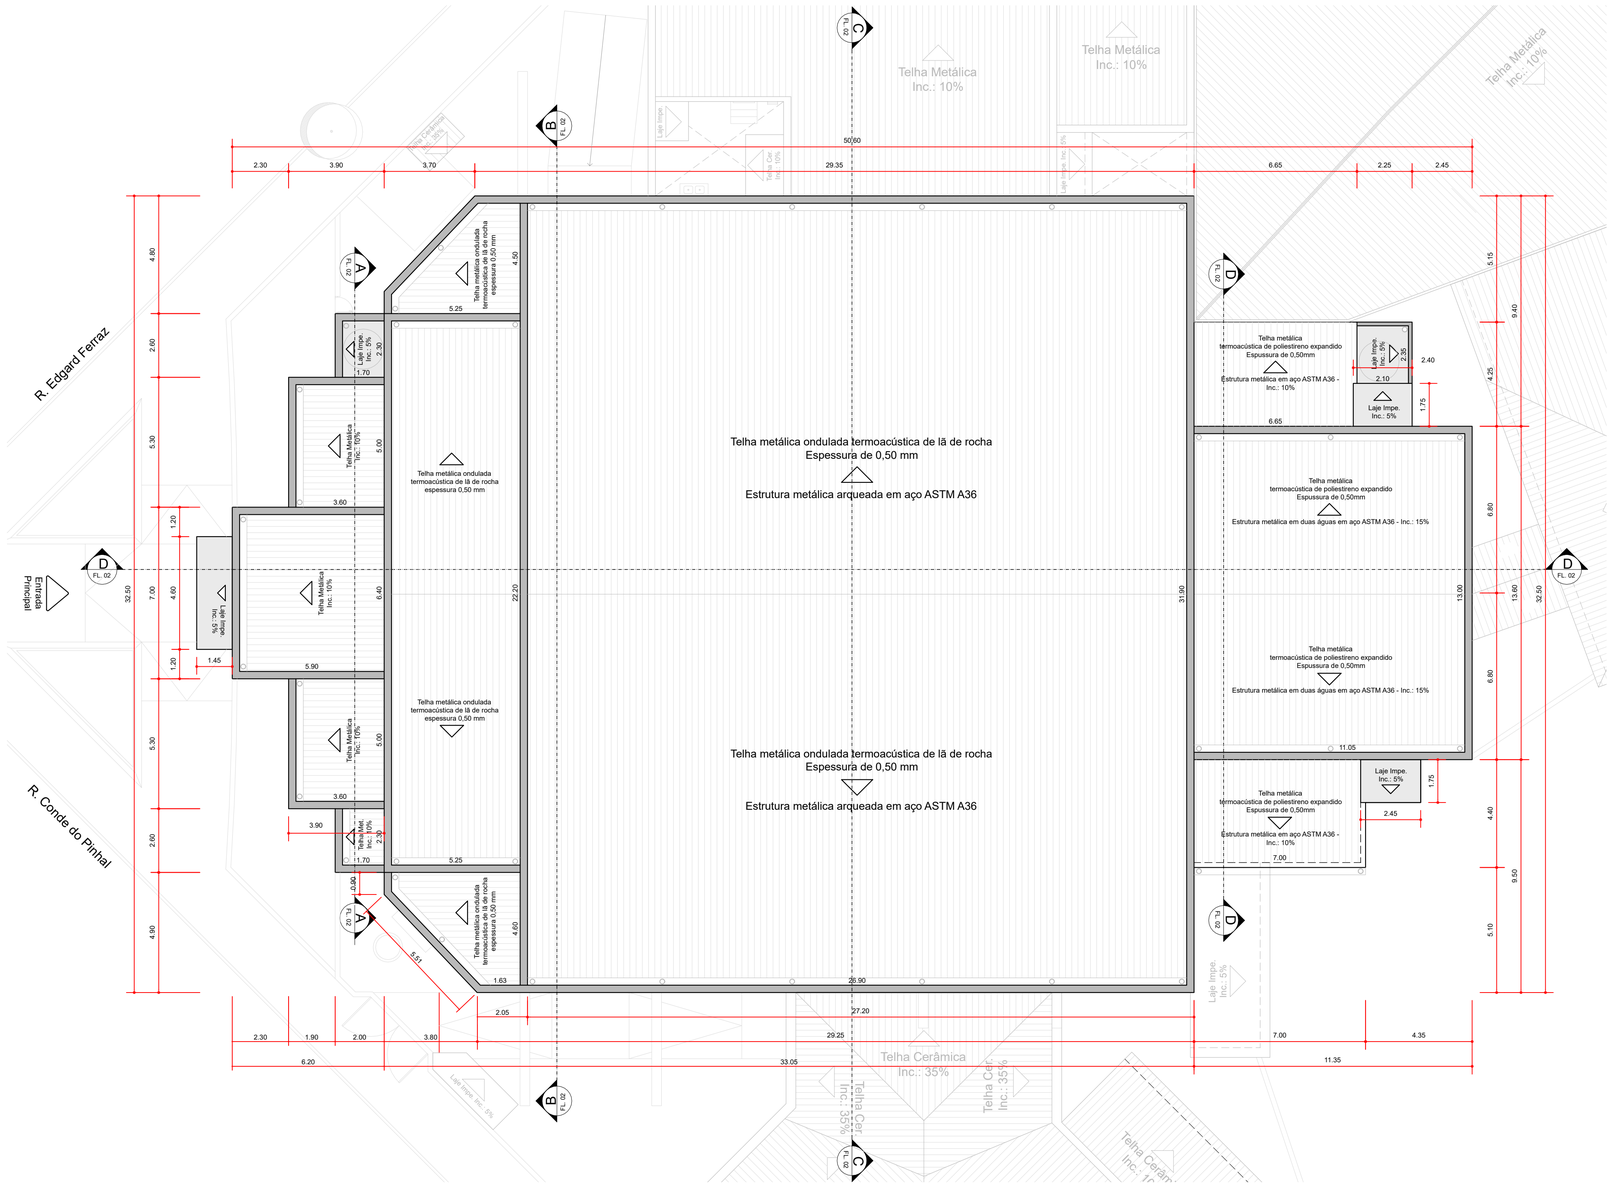

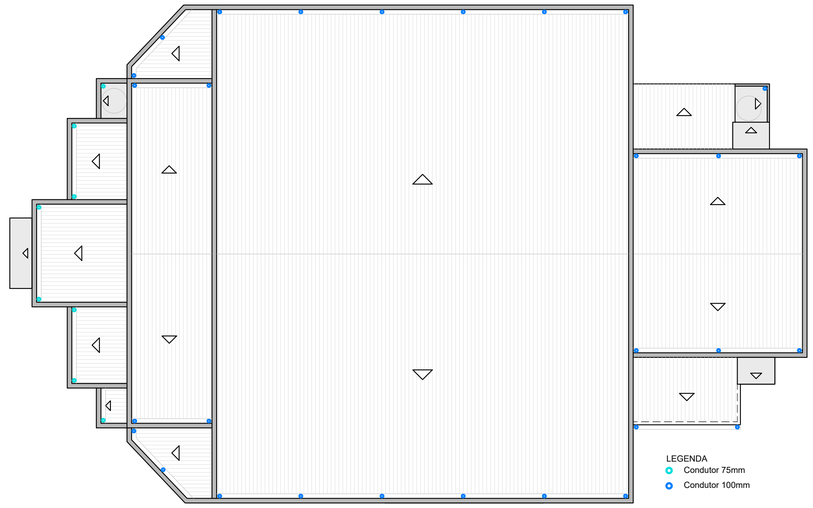

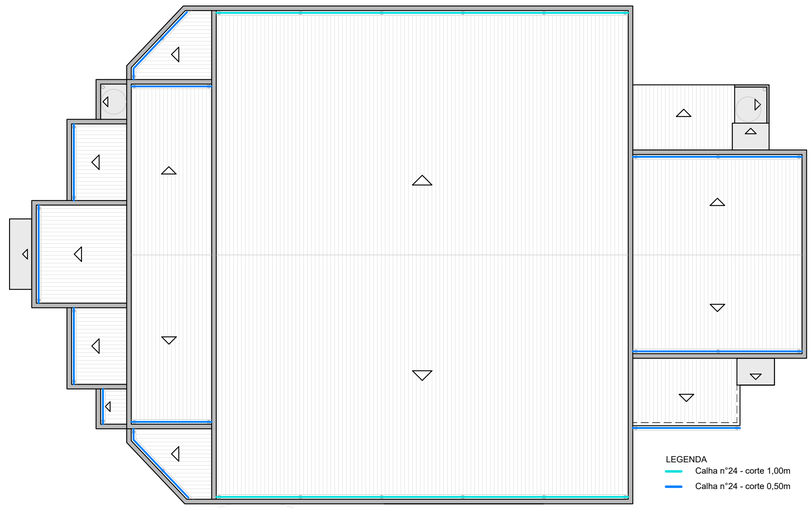

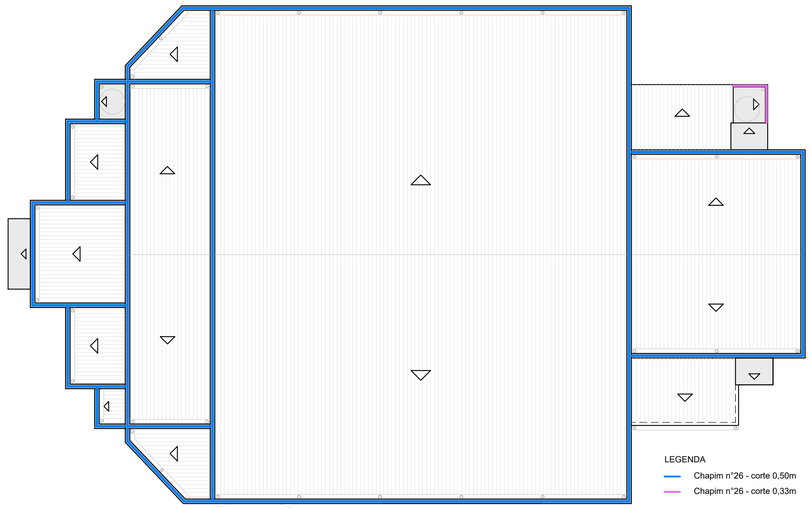

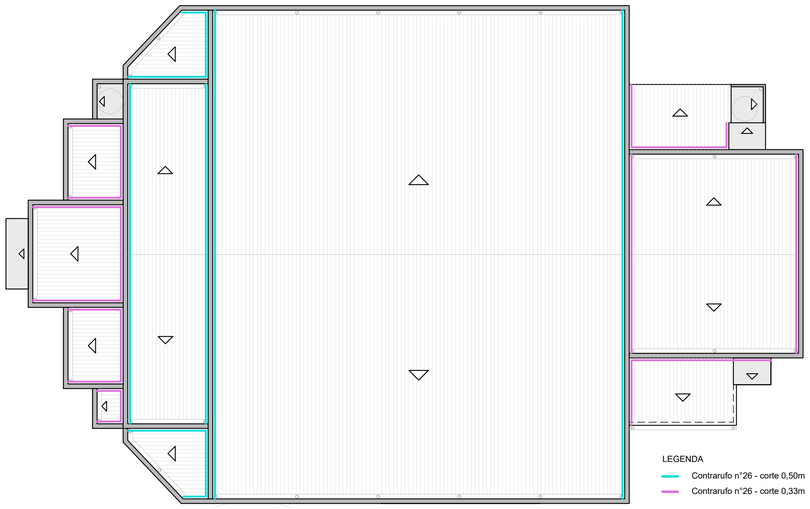

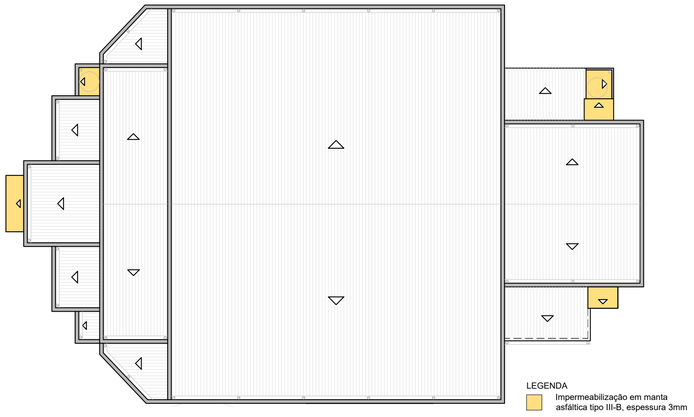

PREFEITURA DO MUNICÍPIO DE JAHU

SECRETARIA DE HABITAÇÃO E PLANEJAMENTO URBANÍSTICO

PLANTA DE COBERTURA - REFORMA - AERO CLUBE DE JAHU

Arquivo	Rev.	Escala	impressão	Fl.
	0	Indicado	06/25	04/04